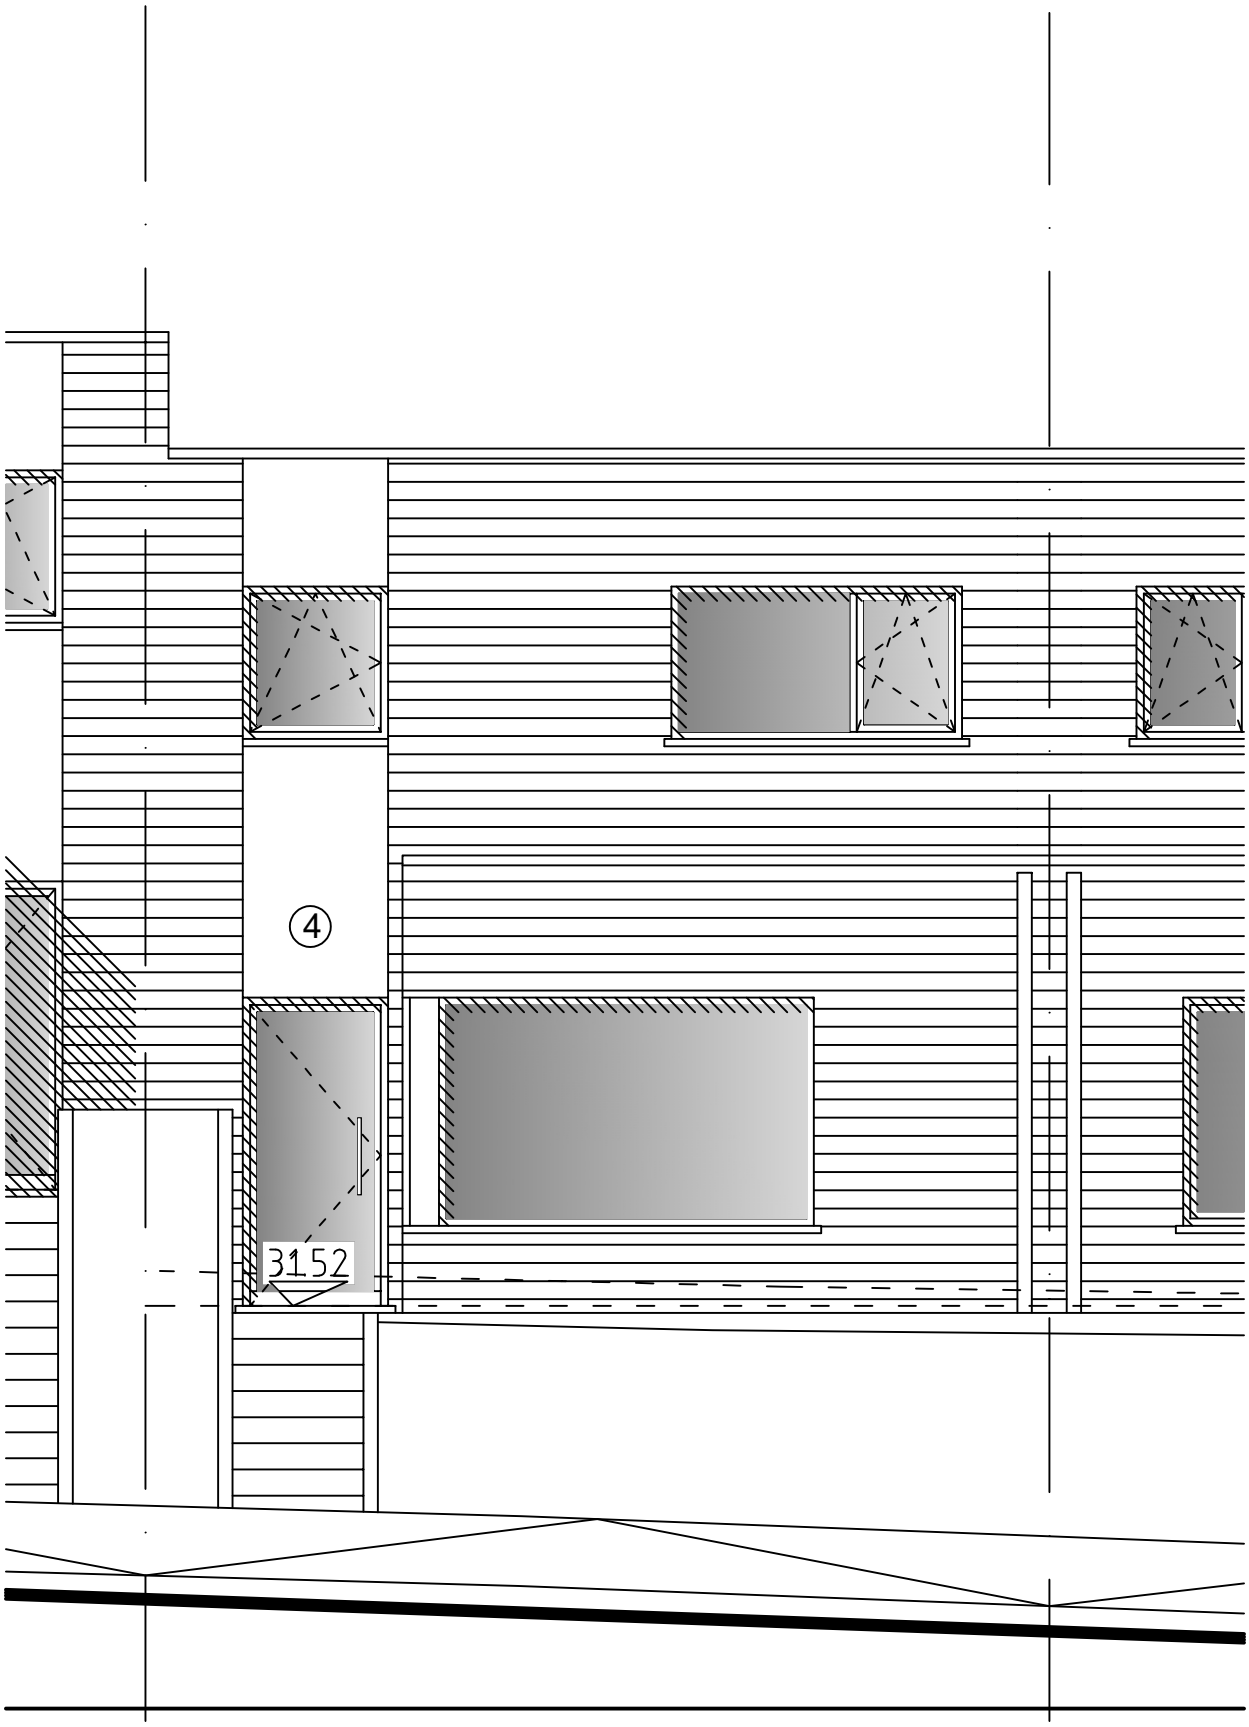

HABITATION 4
façade avant

ARCHITECTES :
SPRL civile Architecte Benoît Courcelles
Chaussée de Luingne , 441/1
7712 MOUSCRON
TEL 056/84.26.06

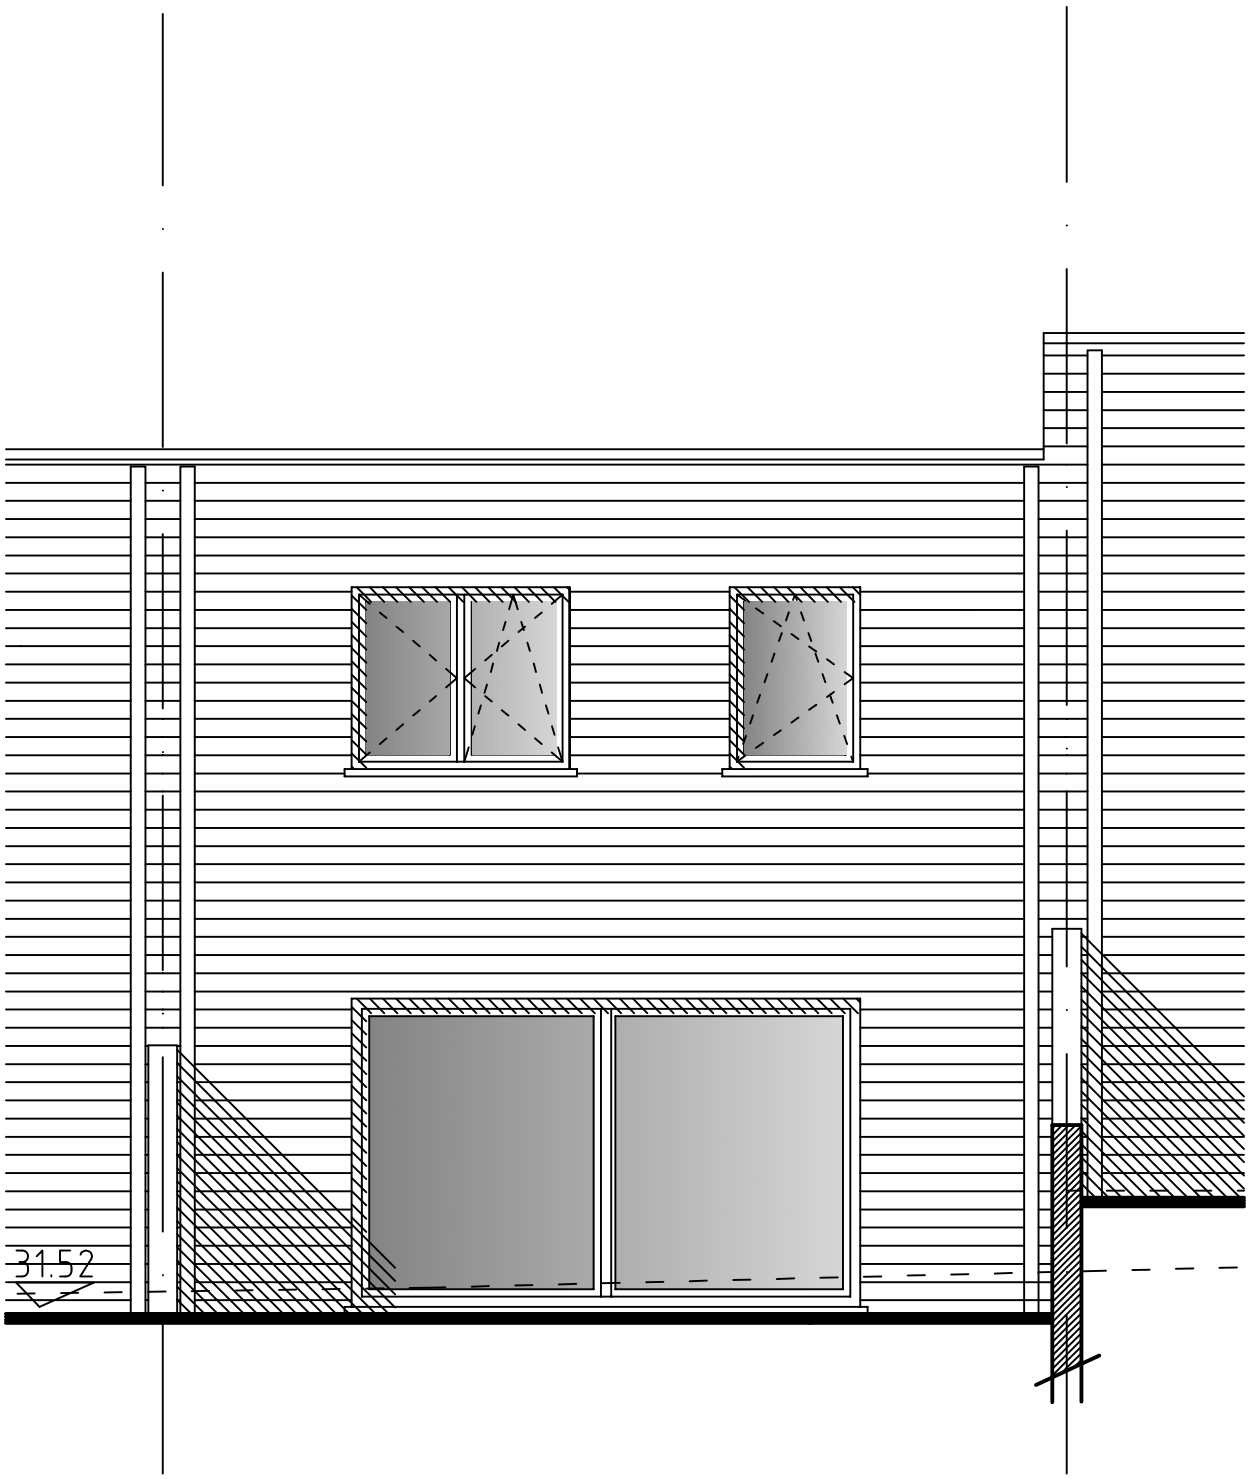

HABITATION 4
façade posterieure

ARCHITECTES :
SPRL civile Architecte Benoît Courcelles
Chaussée de Luingne , 441/1
7712 MOUSCRON
TEL 056/84.26.06

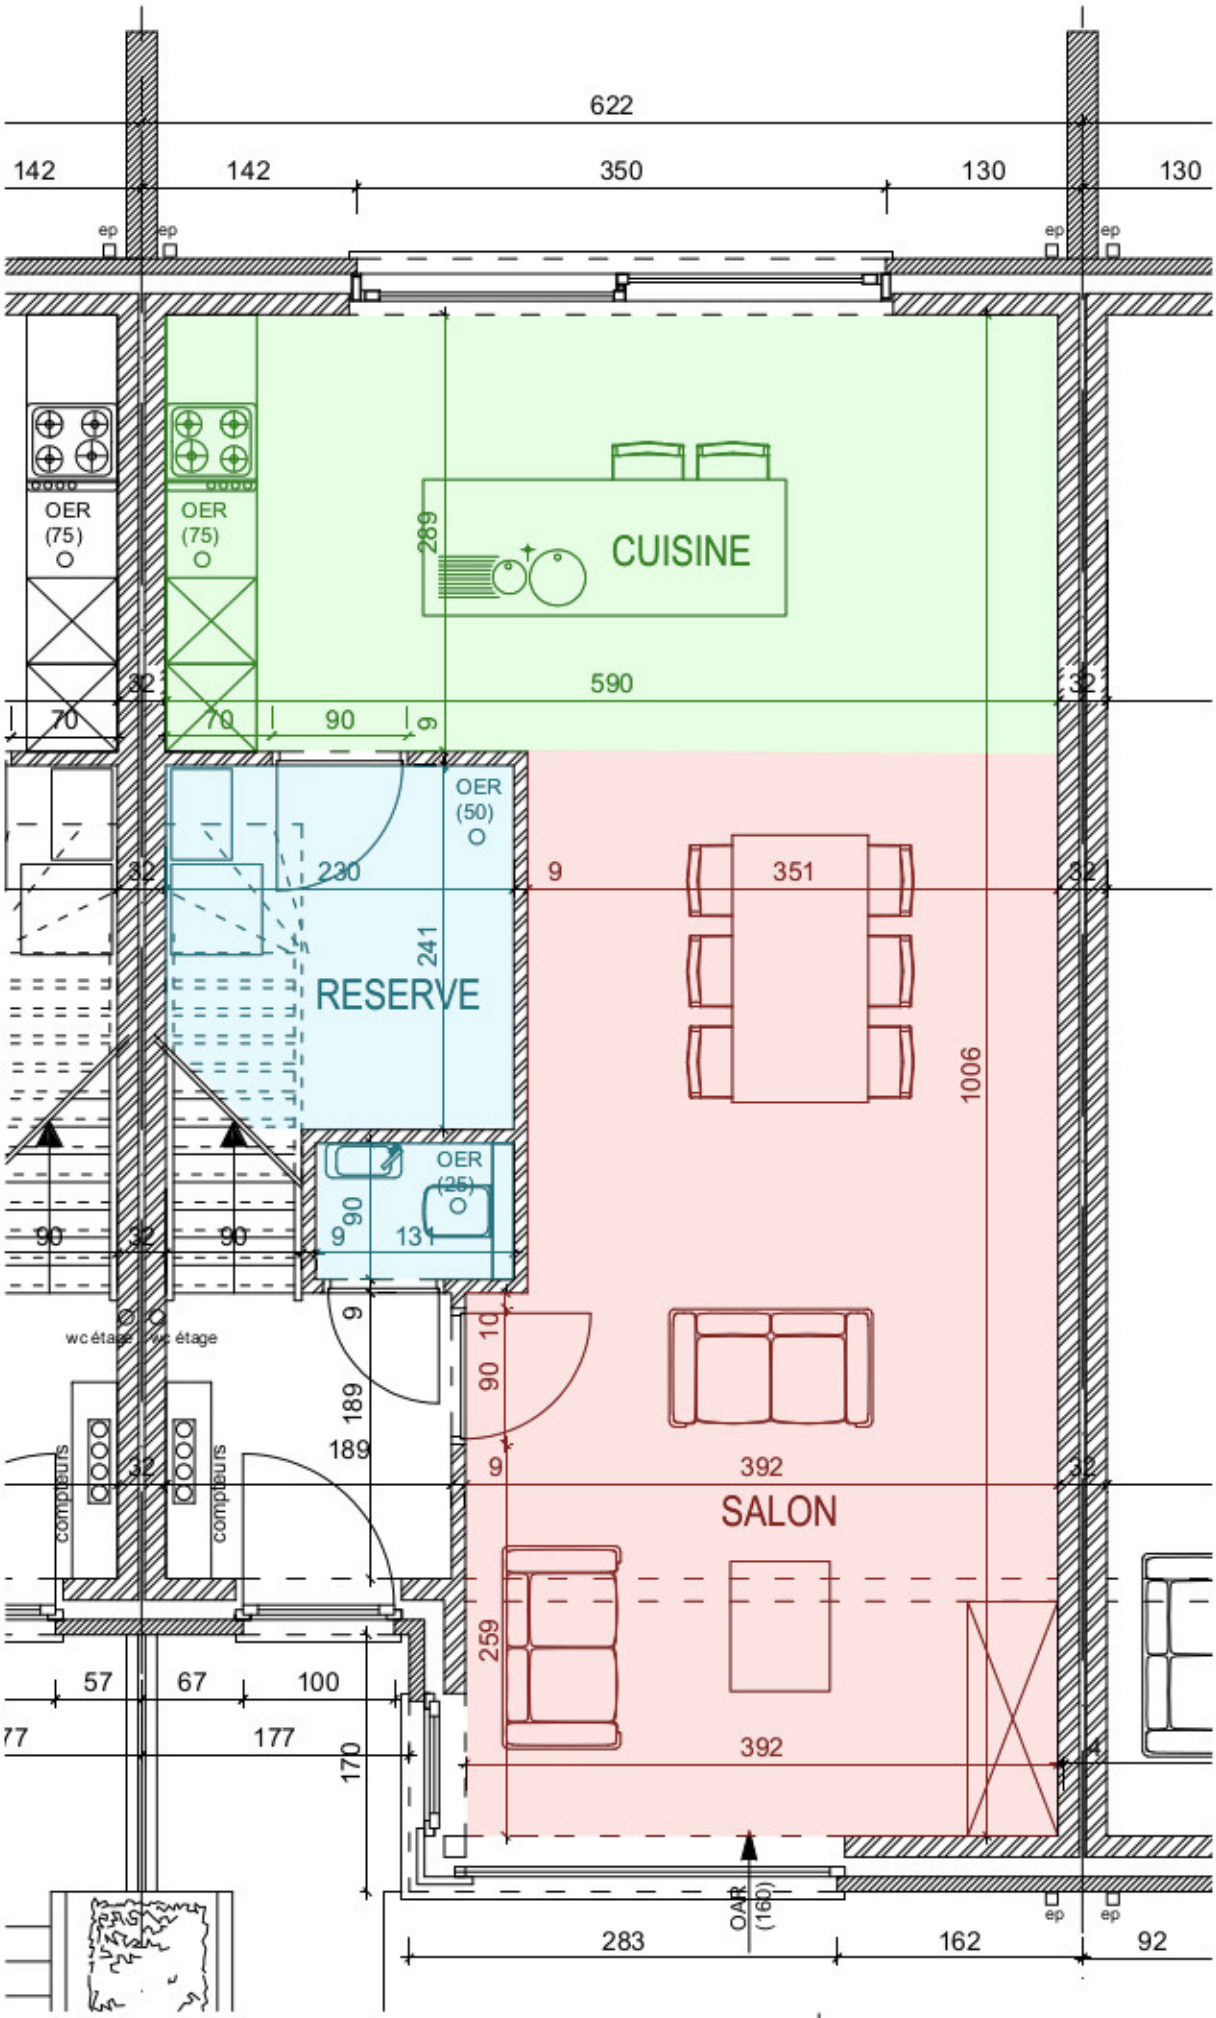

HABITATION 4
rez-de-chaussée

ARCHITECTES :
SPRL civile Architecte Benoît Courcelles
Chaussée de Luingne , 441/1
7712 MOUSCRON
TEL 056/84.26.06

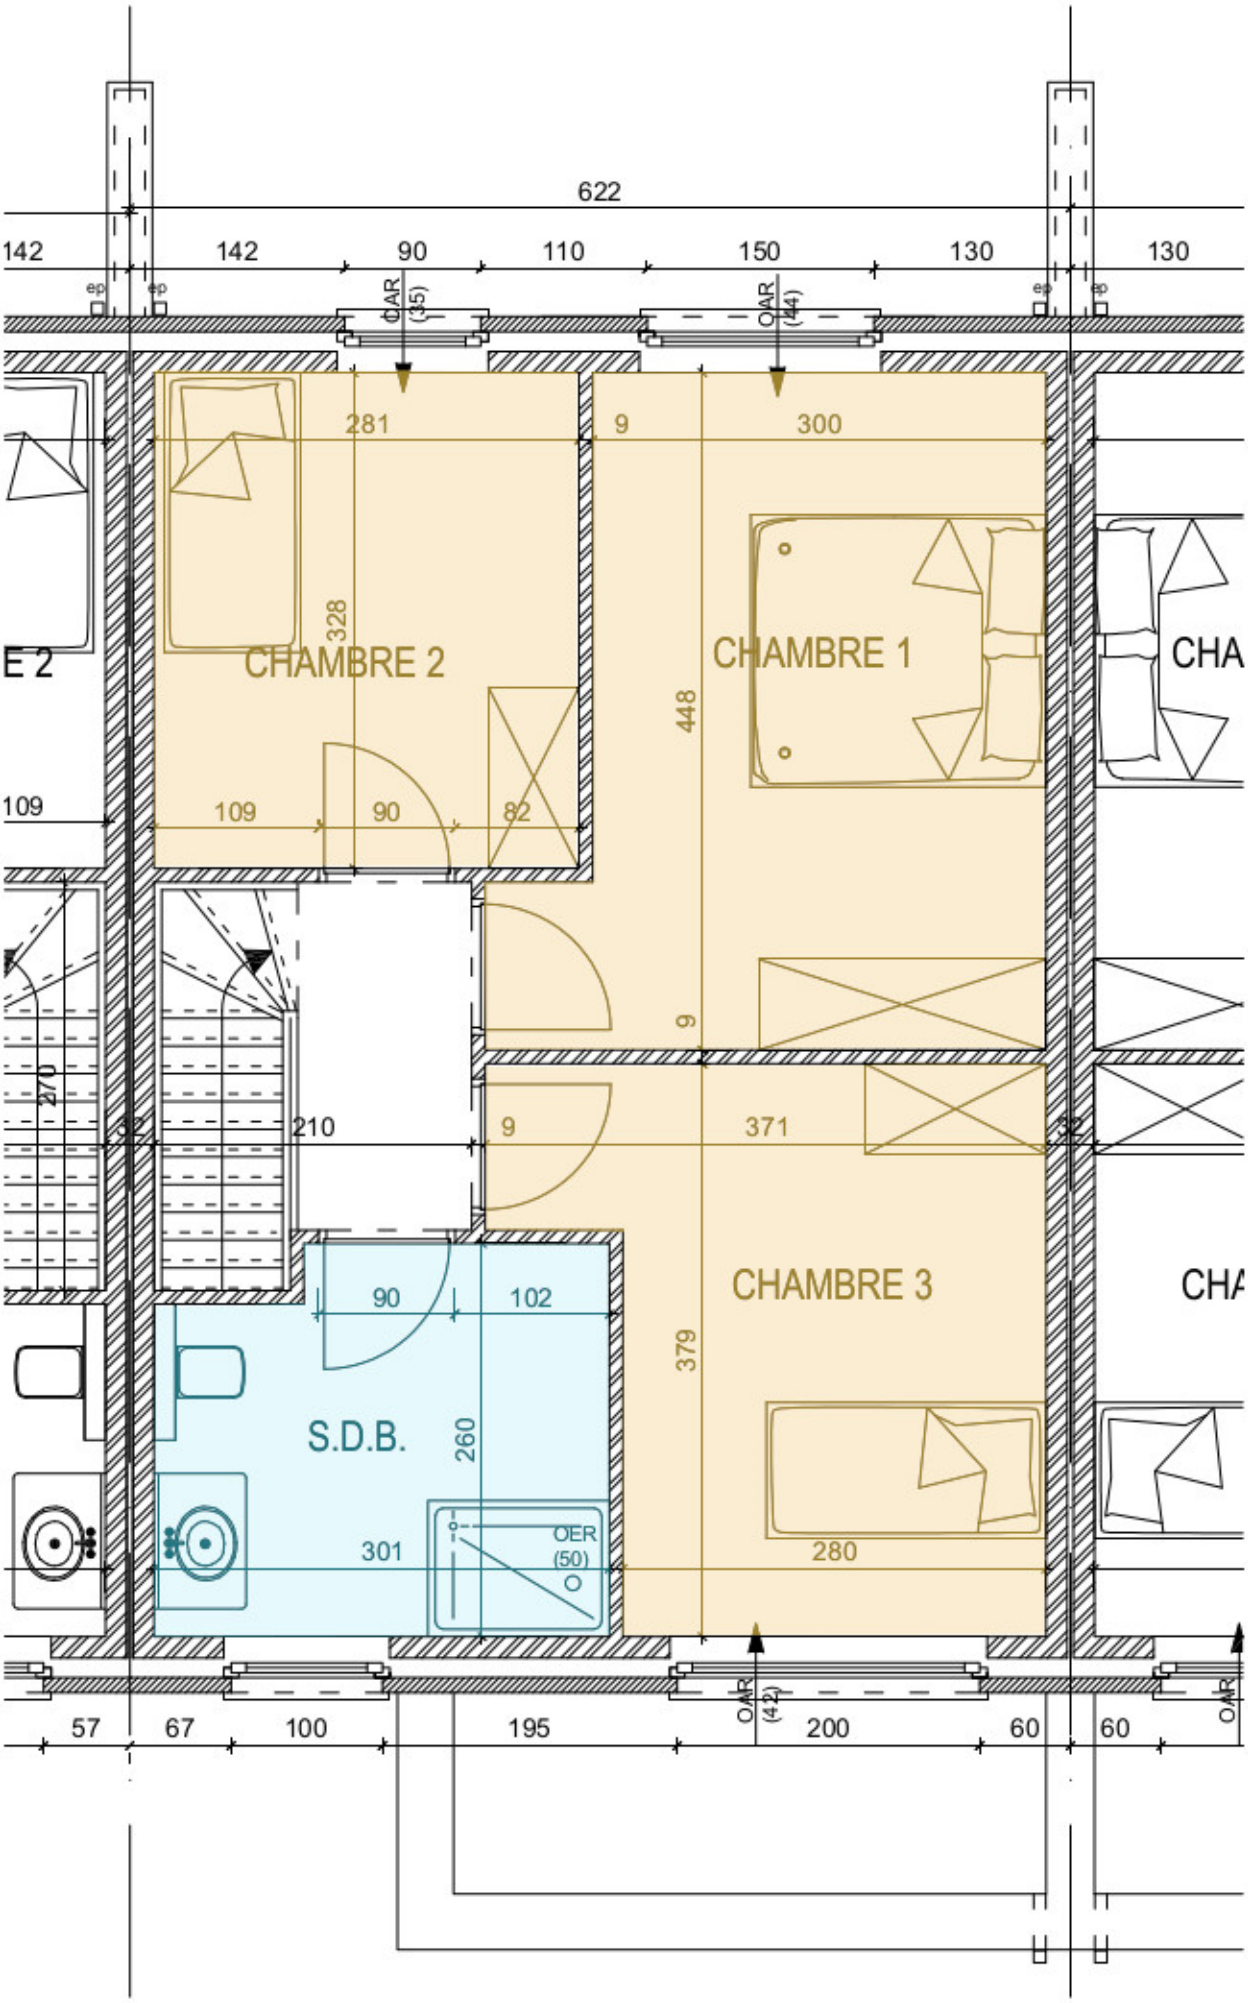

HABITATION 4
étage

ARCHITECTES :
SPRL civile Architecte Benoît Courcelles
Chaussée de Luingne , 441/1
7712 MOUSCRON
TEL 056/84.26.06