



- Lot 1 - 602 m<sup>2</sup>
- Lot 2 - 580 m<sup>2</sup>
- Lot 3 - 526 m<sup>2</sup>
- Lot 4 - 388 m<sup>2</sup>
- Lot 5 - 550 m<sup>2</sup>
- Lot 6 - 1204 m<sup>2</sup> (incl. fossé)
- 1126 m<sup>2</sup> (excl. fossé)

Zone de stationnement  
 Min. 2 véhicules par habitation  
 Revêtement perméable en graviers


Accotement pour piétons à réaliser en gravier  
 Largeur minimum = 1,5 m

Documents non contractuels; Les mobiliers et placards ne sont pas compris.  
 Les côtes peuvent légèrement différer de celles mesurées sur site et sont soumises d'autre part aux tolérances de la construction.

# Mourcourt - Chemin de Lannoy

## Lot 5 - Implantation

ECHELLE 1:50

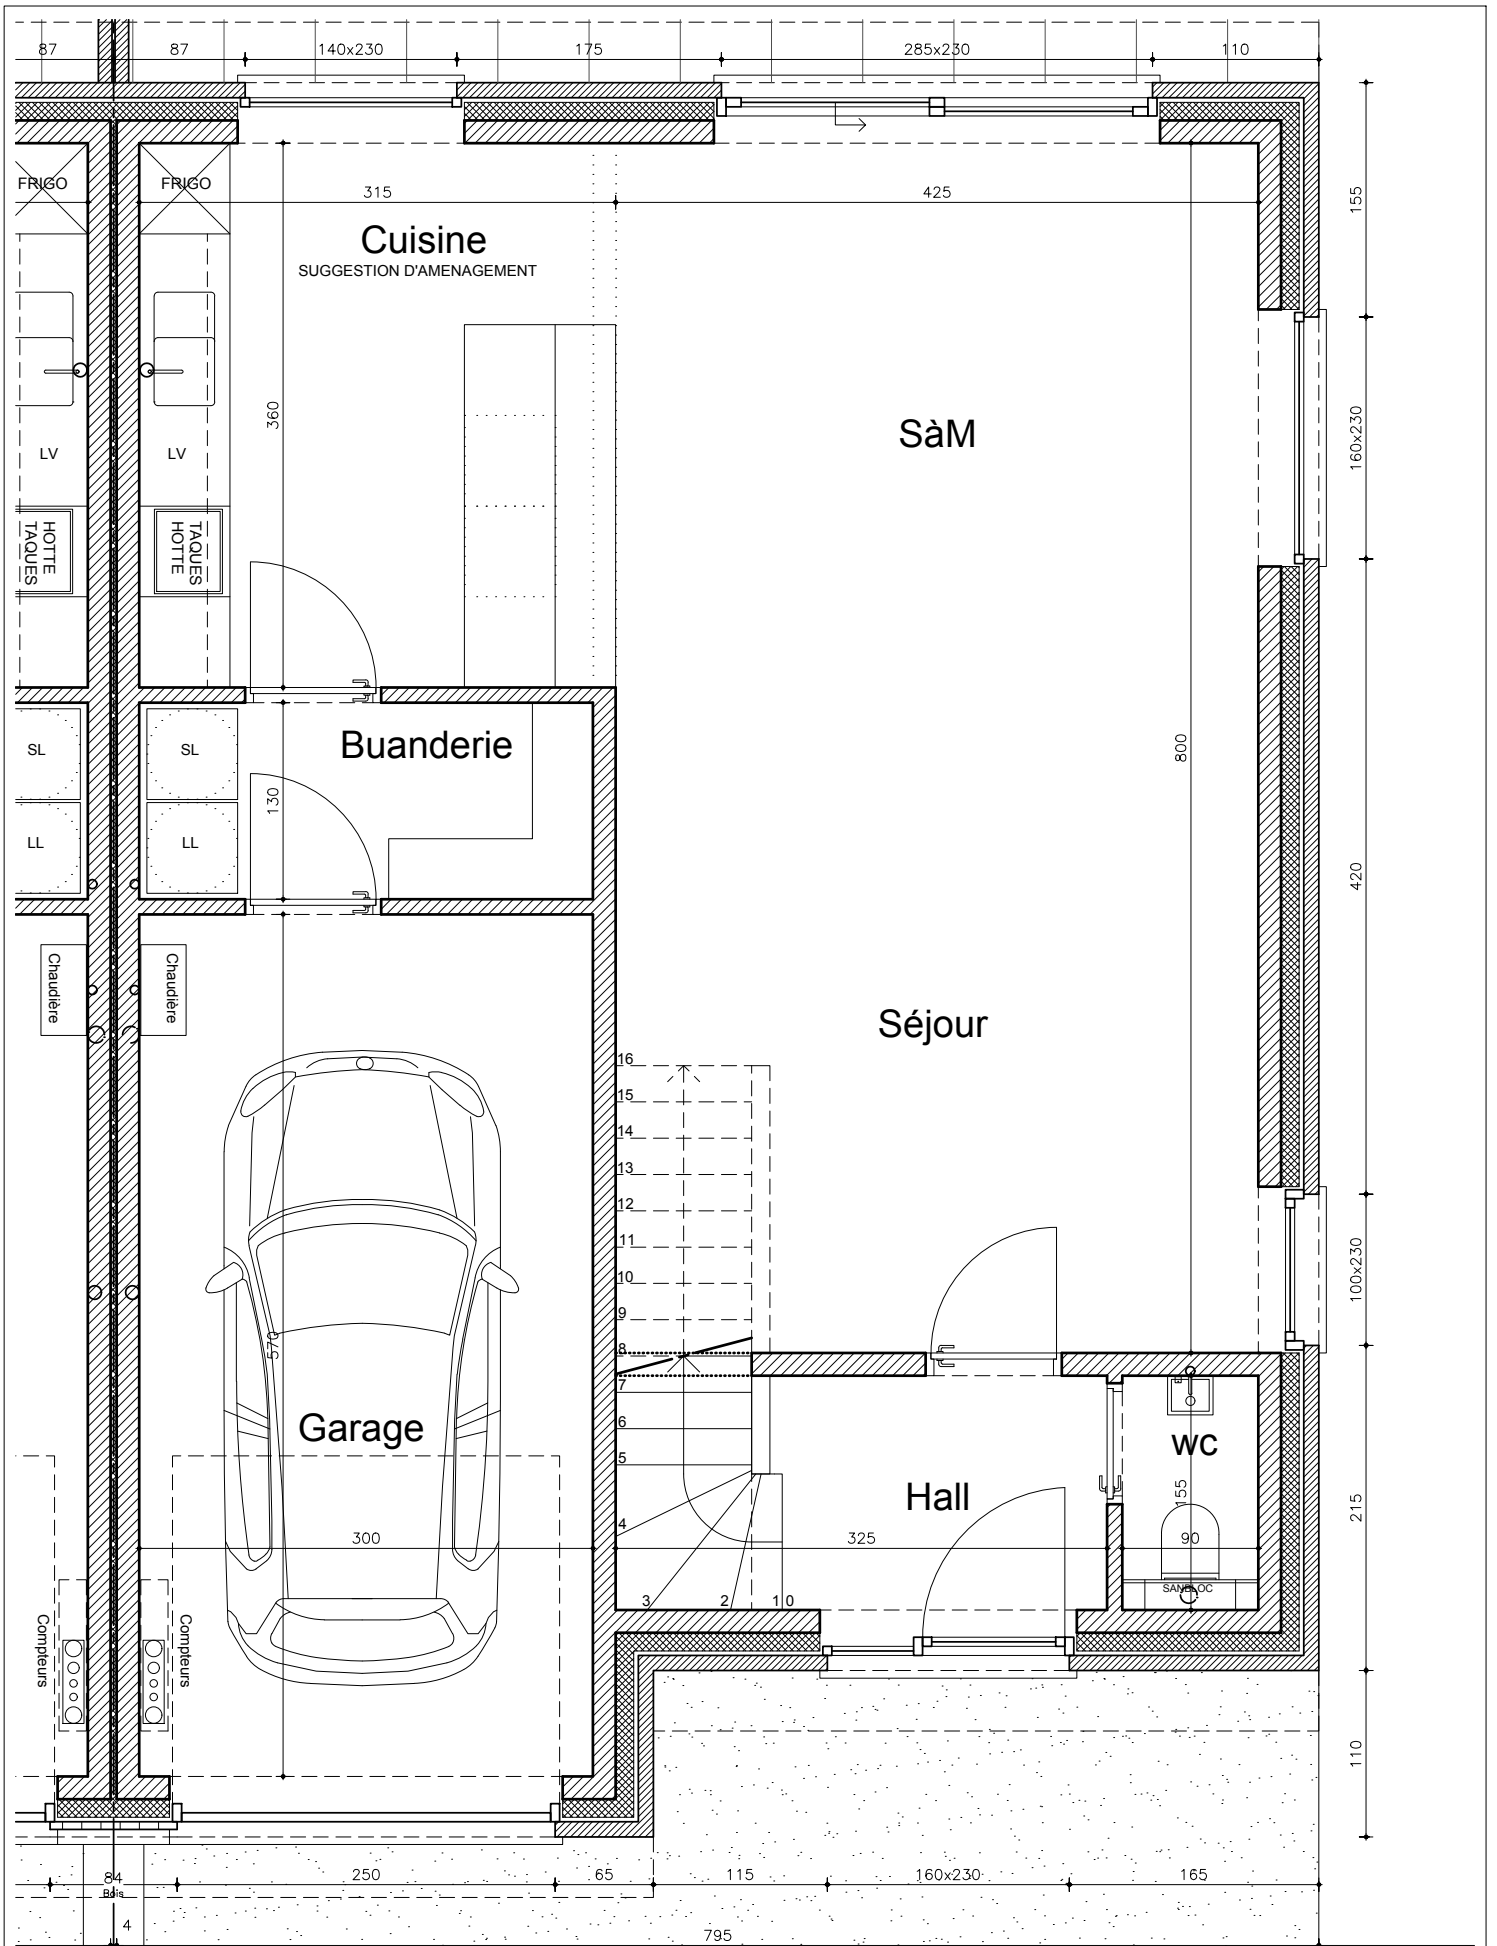


Documents non contractuels: Les mobiliers et placards ne sont pas compris.

Les côtes peuvent légèrement différer de celles mesurées sur site et sont soumises d'autre part aux tolérances de la construction.

**Mourcourt - Chemin de Lannoy**  
**Lot 5 - Rez-de-chaussée**  
 ECHELLE 1:50


**Deback H&B**  
 DE DÉSIGNATION À LA RÉALISATION  
 ARCHITECTES

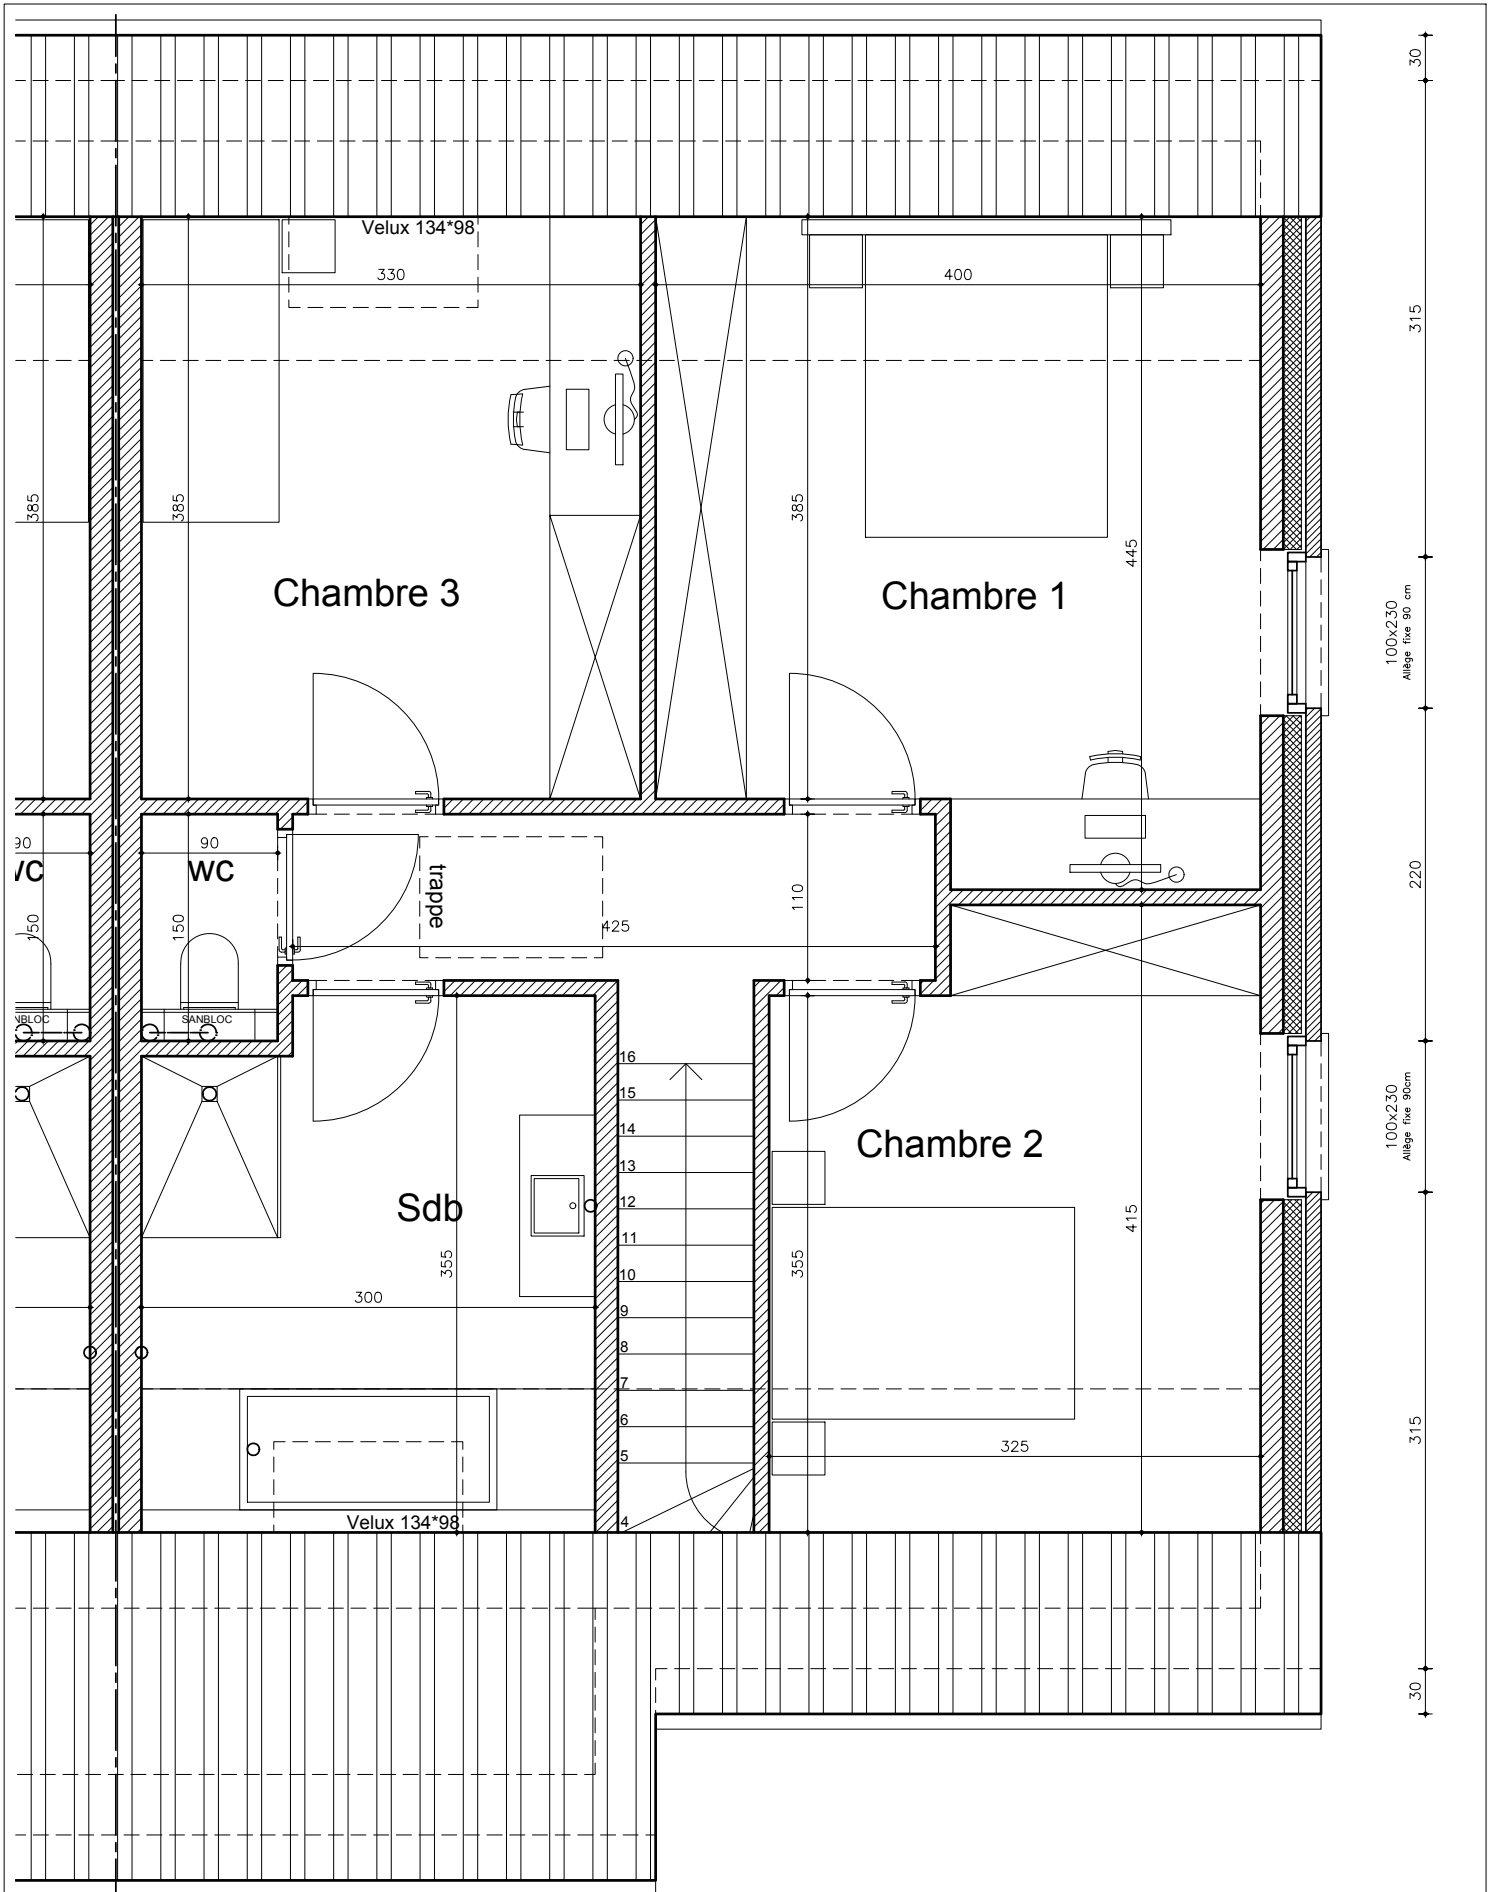

Documents non contractuels; Les mobiliers et placards ne sont pas compris.  
 Les côtes peuvent légèrement différer de celles mesurées sur site et sont soumises d'autre part aux tolérances de la construction.

**Mourcourt - Chemin de Lannoy**  
**Lot 5 - Etage**  
 ECHELLE 1:50


**Deback H&B**  
 DE DÉSIGNATION PRATIQUE  
 ARCHITECTES

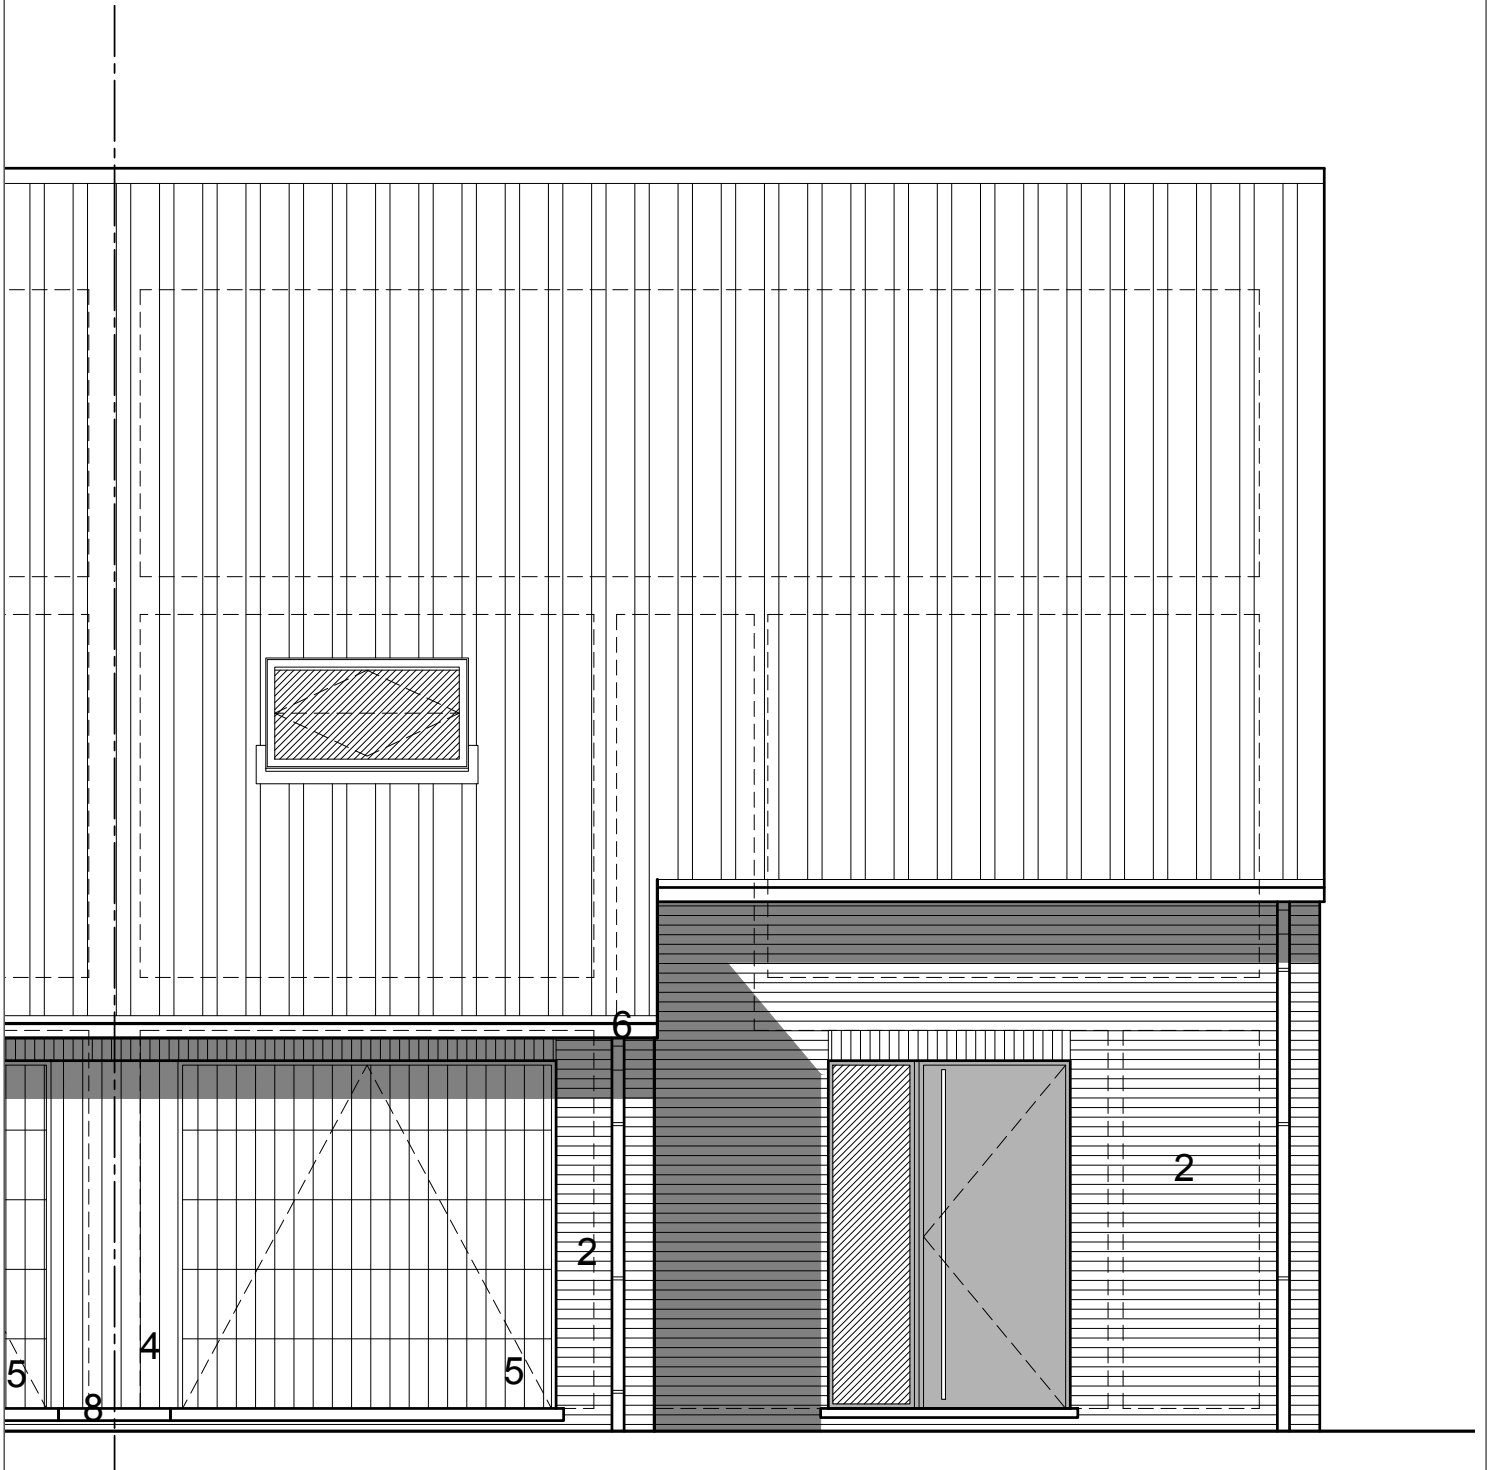

Documents non contractuels; Les mobiliers et placards ne sont pas compris.  
Les côtes peuvent légèrement différer de celles mesurées sur site et sont soumises d'autre part aux tolérances de la construction.

**Mourcourt - Chemin de Lannoy**  
**Lot 5 - Façade avant**  
ECHELLE 1:50


**Deback** **H&B**  
DE DESIGNARCHITECTURE  
ARCHITECTS

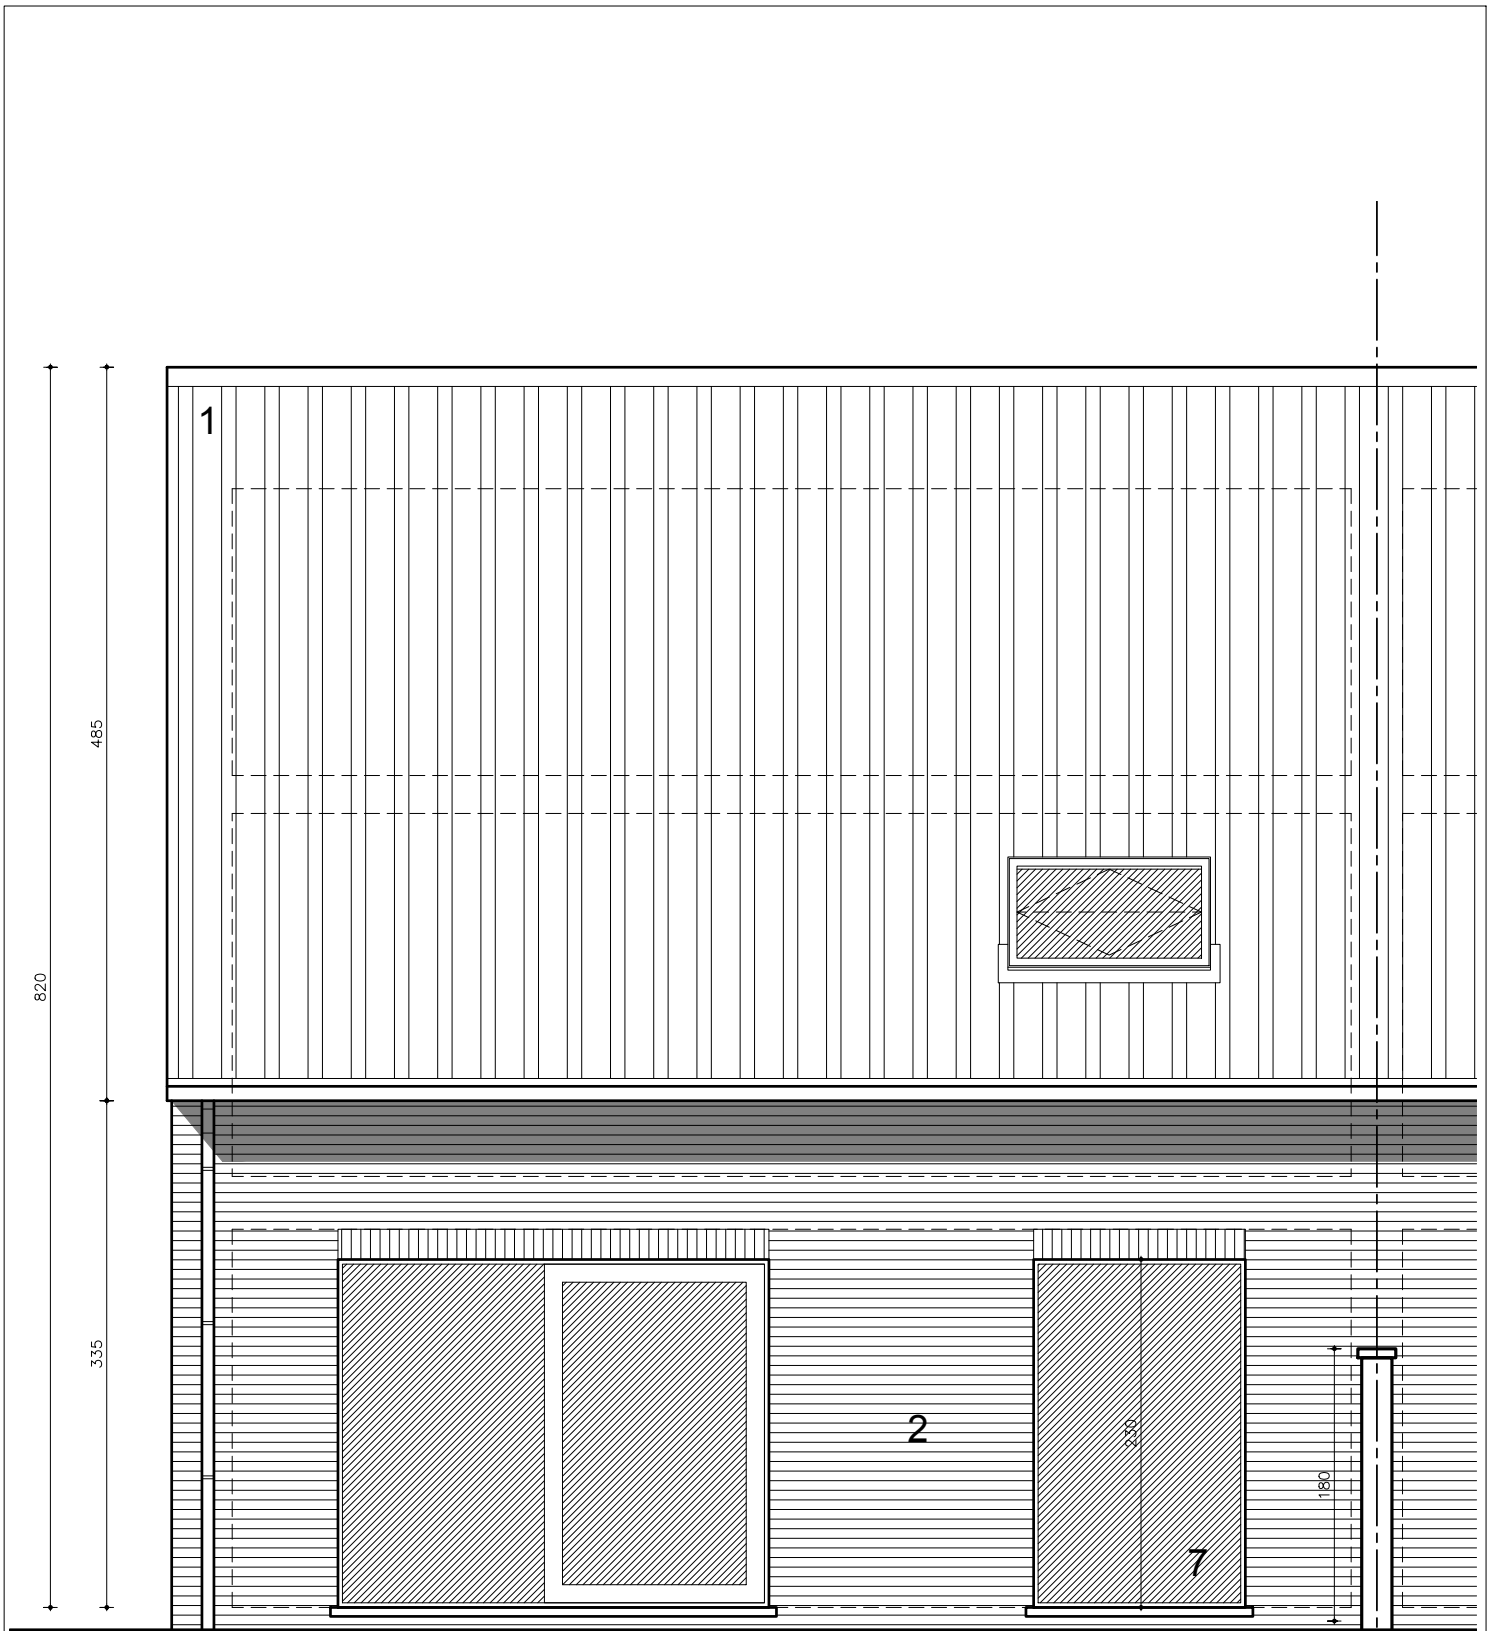

Documents non contractuels; Les mobiliers et placards ne sont pas compris.  
Les côtes peuvent légèrement différer de celles mesurées sur site et sont soumises d'autre part aux tolérances de la construction.

**Mourcourt - Chemin de Lannoy**  
**Lot 5 - Façade arrière**  
ECHELLE 1:50

**Deback H&B**  
DESIGN ARCHITECTURE  
ARCHITECTS

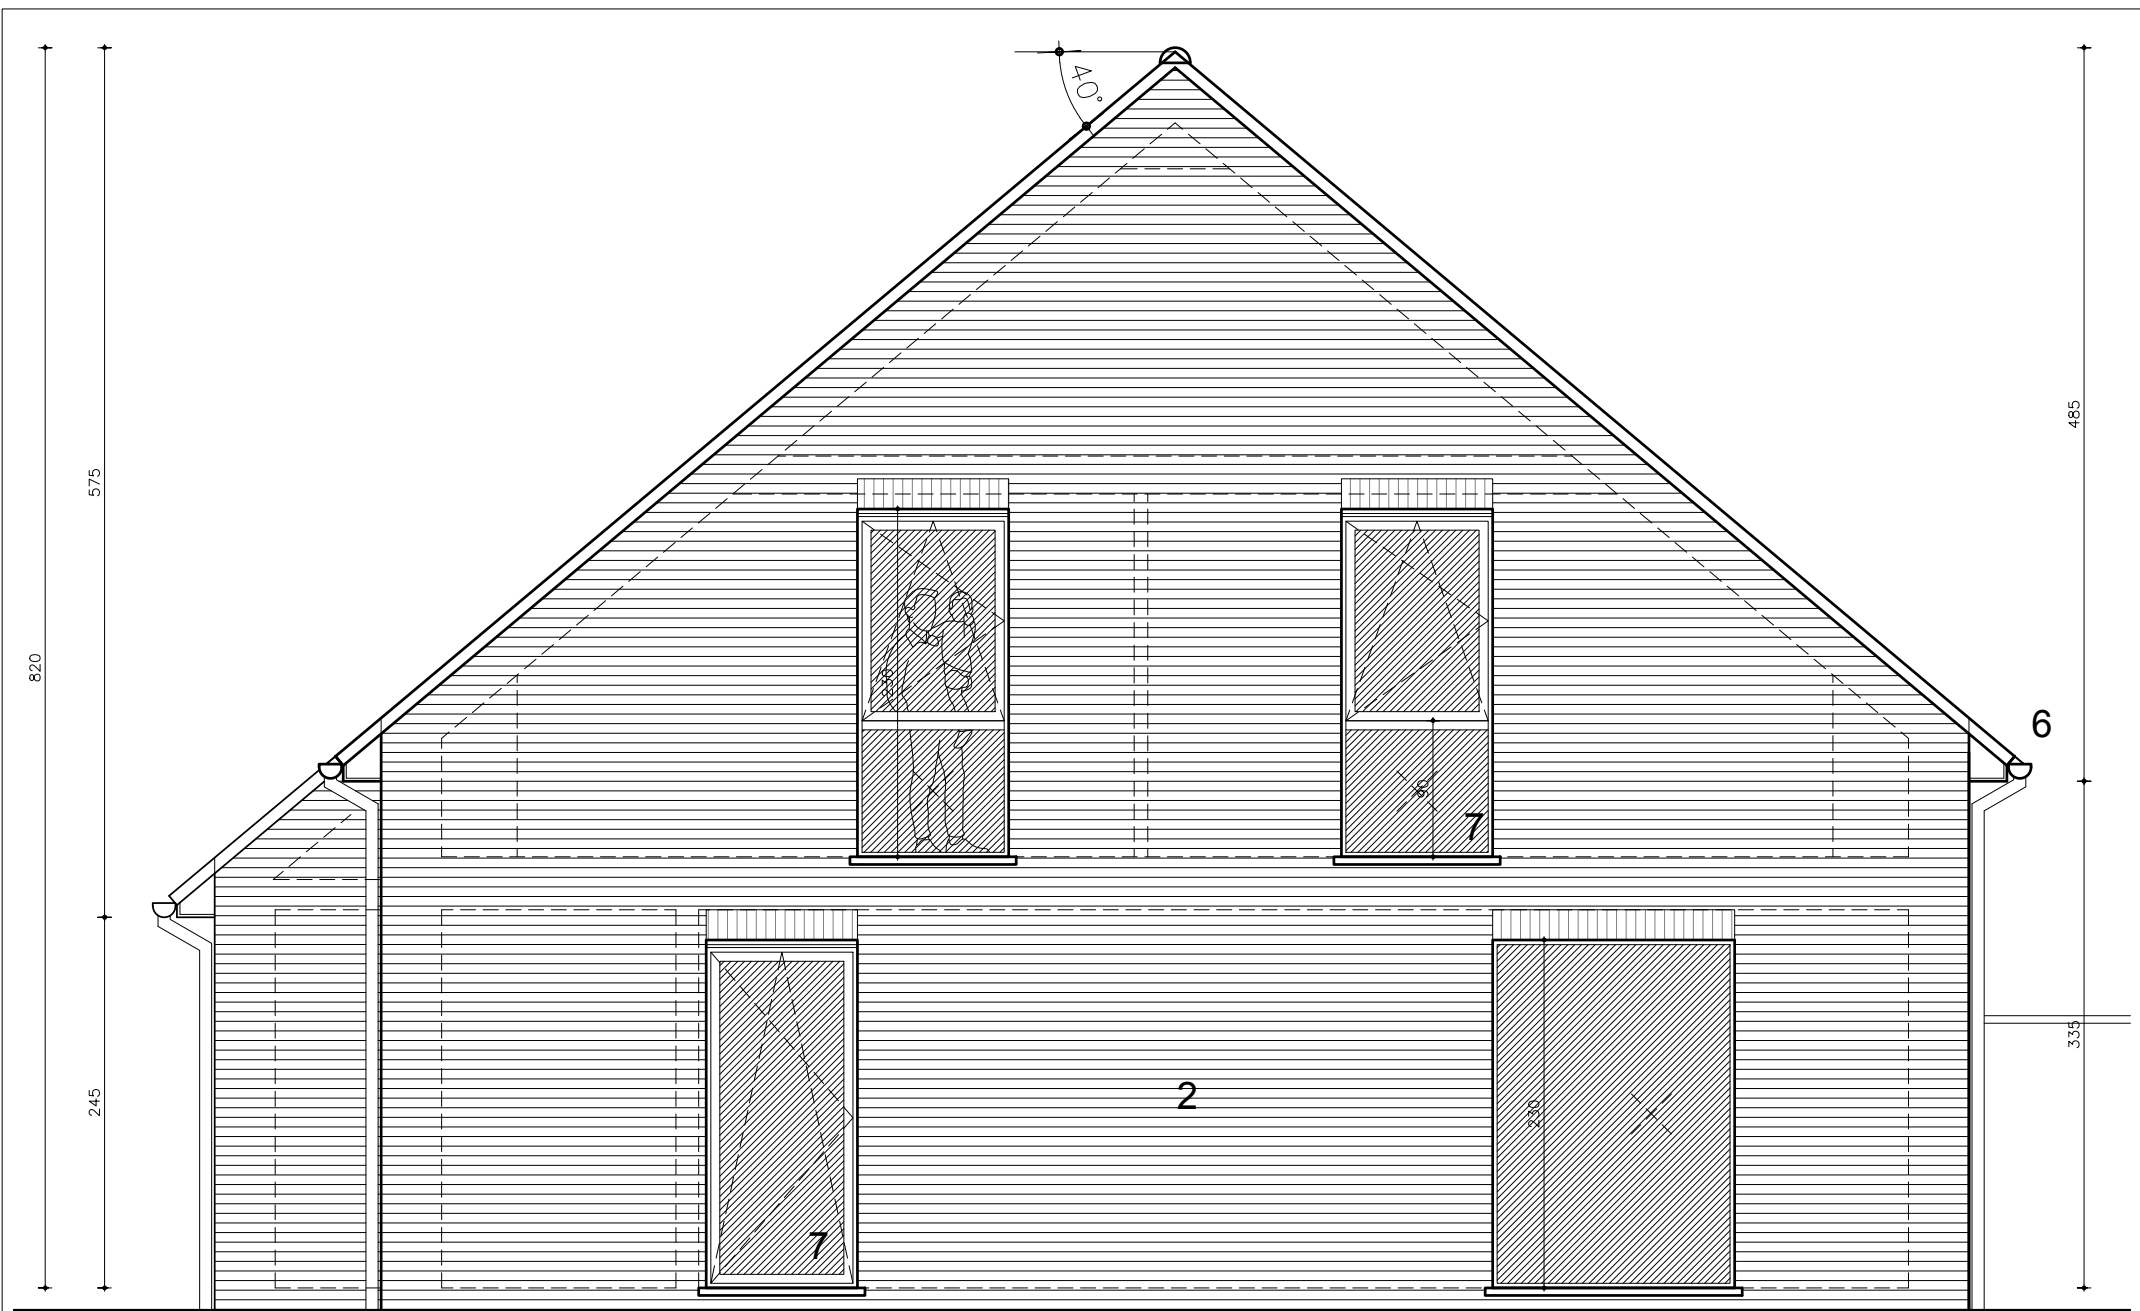

Documents non contractuels; Les mobiliers et placards ne sont pas compris.  
Les côtes peuvent légèrement différer de celles mesurées sur site et sont soumises d'autre part aux tolérances de la construction.

**Mourcourt - Chemin de Lannoy**  
**Lot 5 - Façade latérale**  
ECHELLE 1:50

**Deback** **H&B**  
DESIGN ARCHITECTURE  
ARCHITECTS