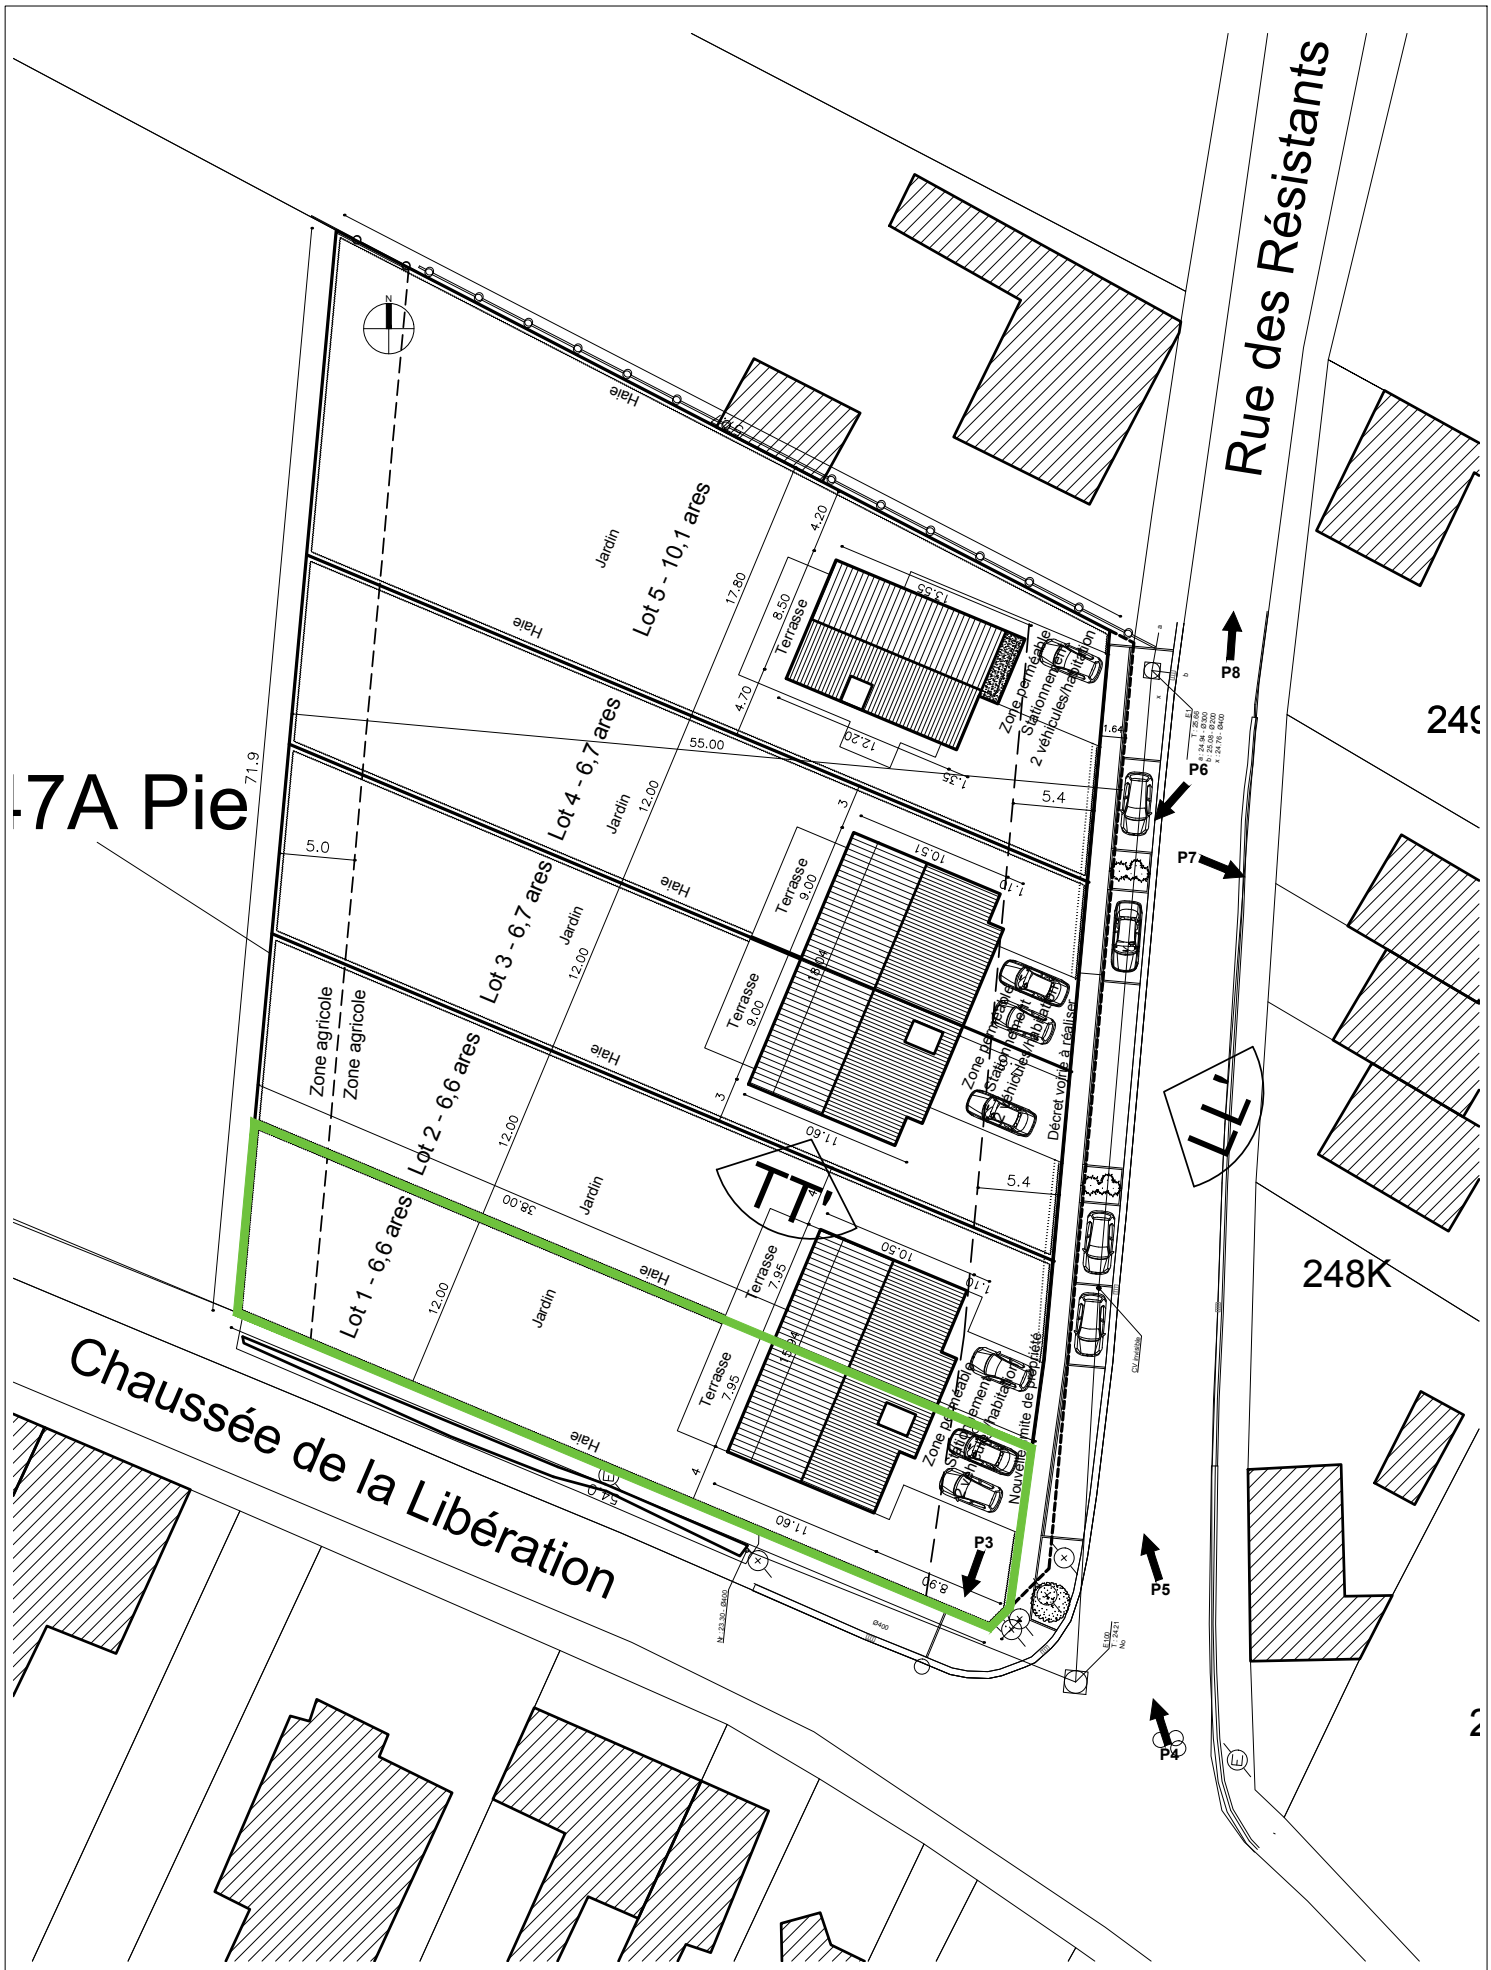

Documents non contractuels; Les mobiliers et placards ne sont pas compris.
Les côtes peuvent légèrement différées de celles mesurées sur site et sont soumises d'autre part aux tolérances de la construction.

Orroir - Rue des Résistants
Lot 1 - Implantation
ECHELLE 1:500

Deback H&B ARCHITECTS

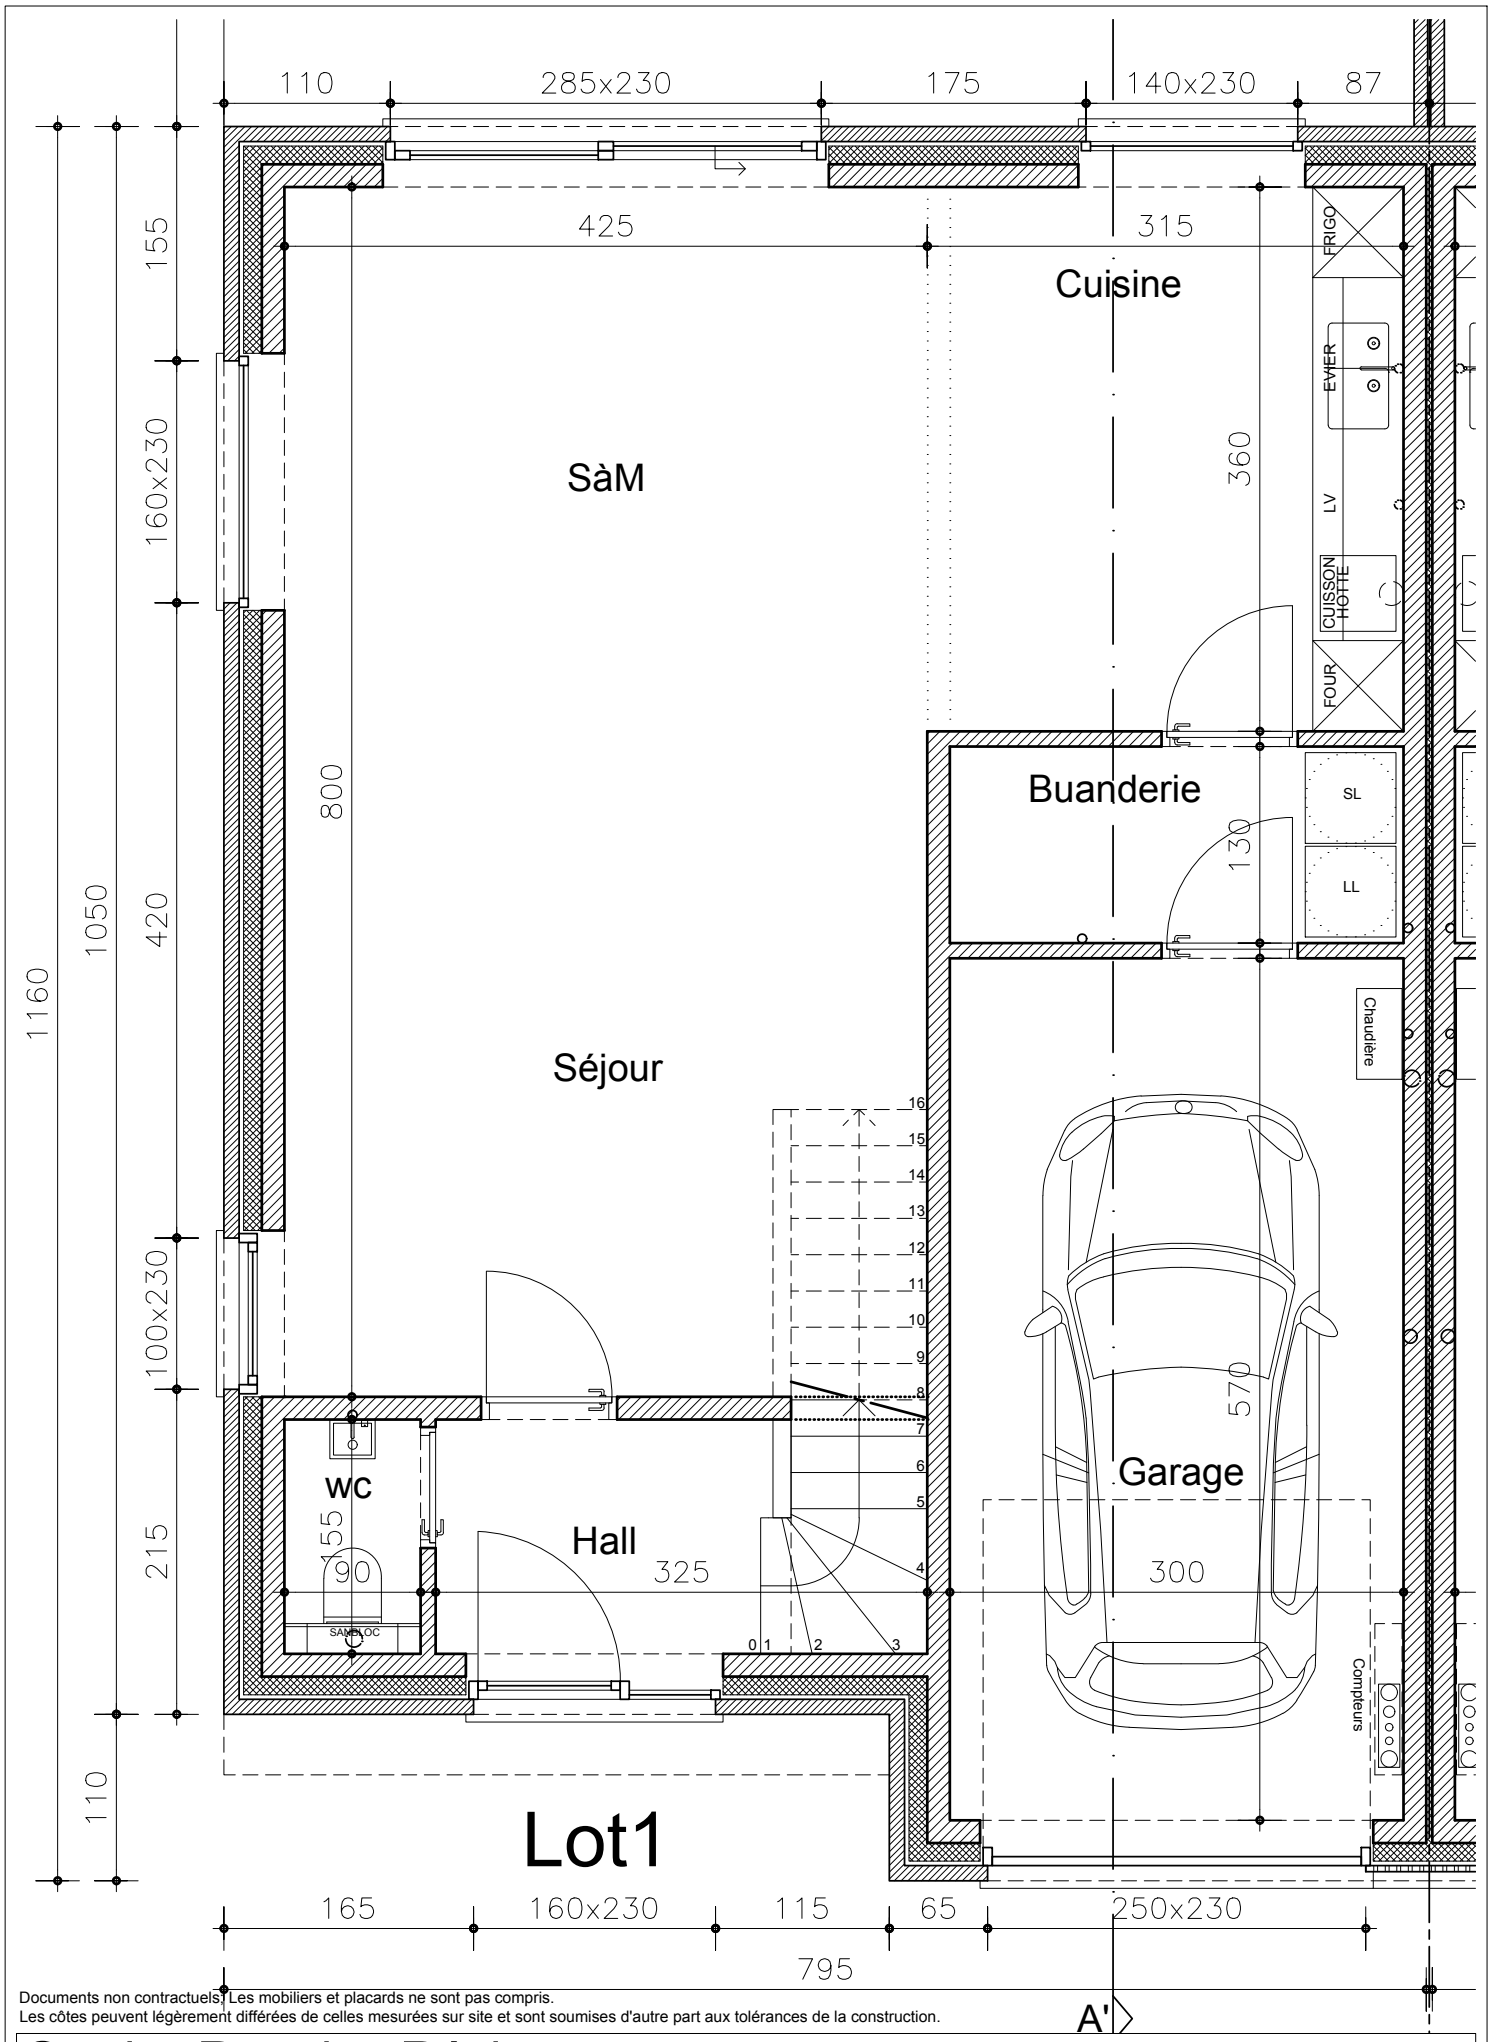

Documents non contractuels. Les mobiliers et placards ne sont pas compris.
Les côtes peuvent légèrement différées de celles mesurées sur site et sont soumises d'autre part aux tolérances de la construction.

Orroir - Rue des Résistants
Lot 1 - Rez-de-chaussée

ECHELLE 1:50

Deback

H&B DE DEURWAERDER PARTNERS ARCHITECTS

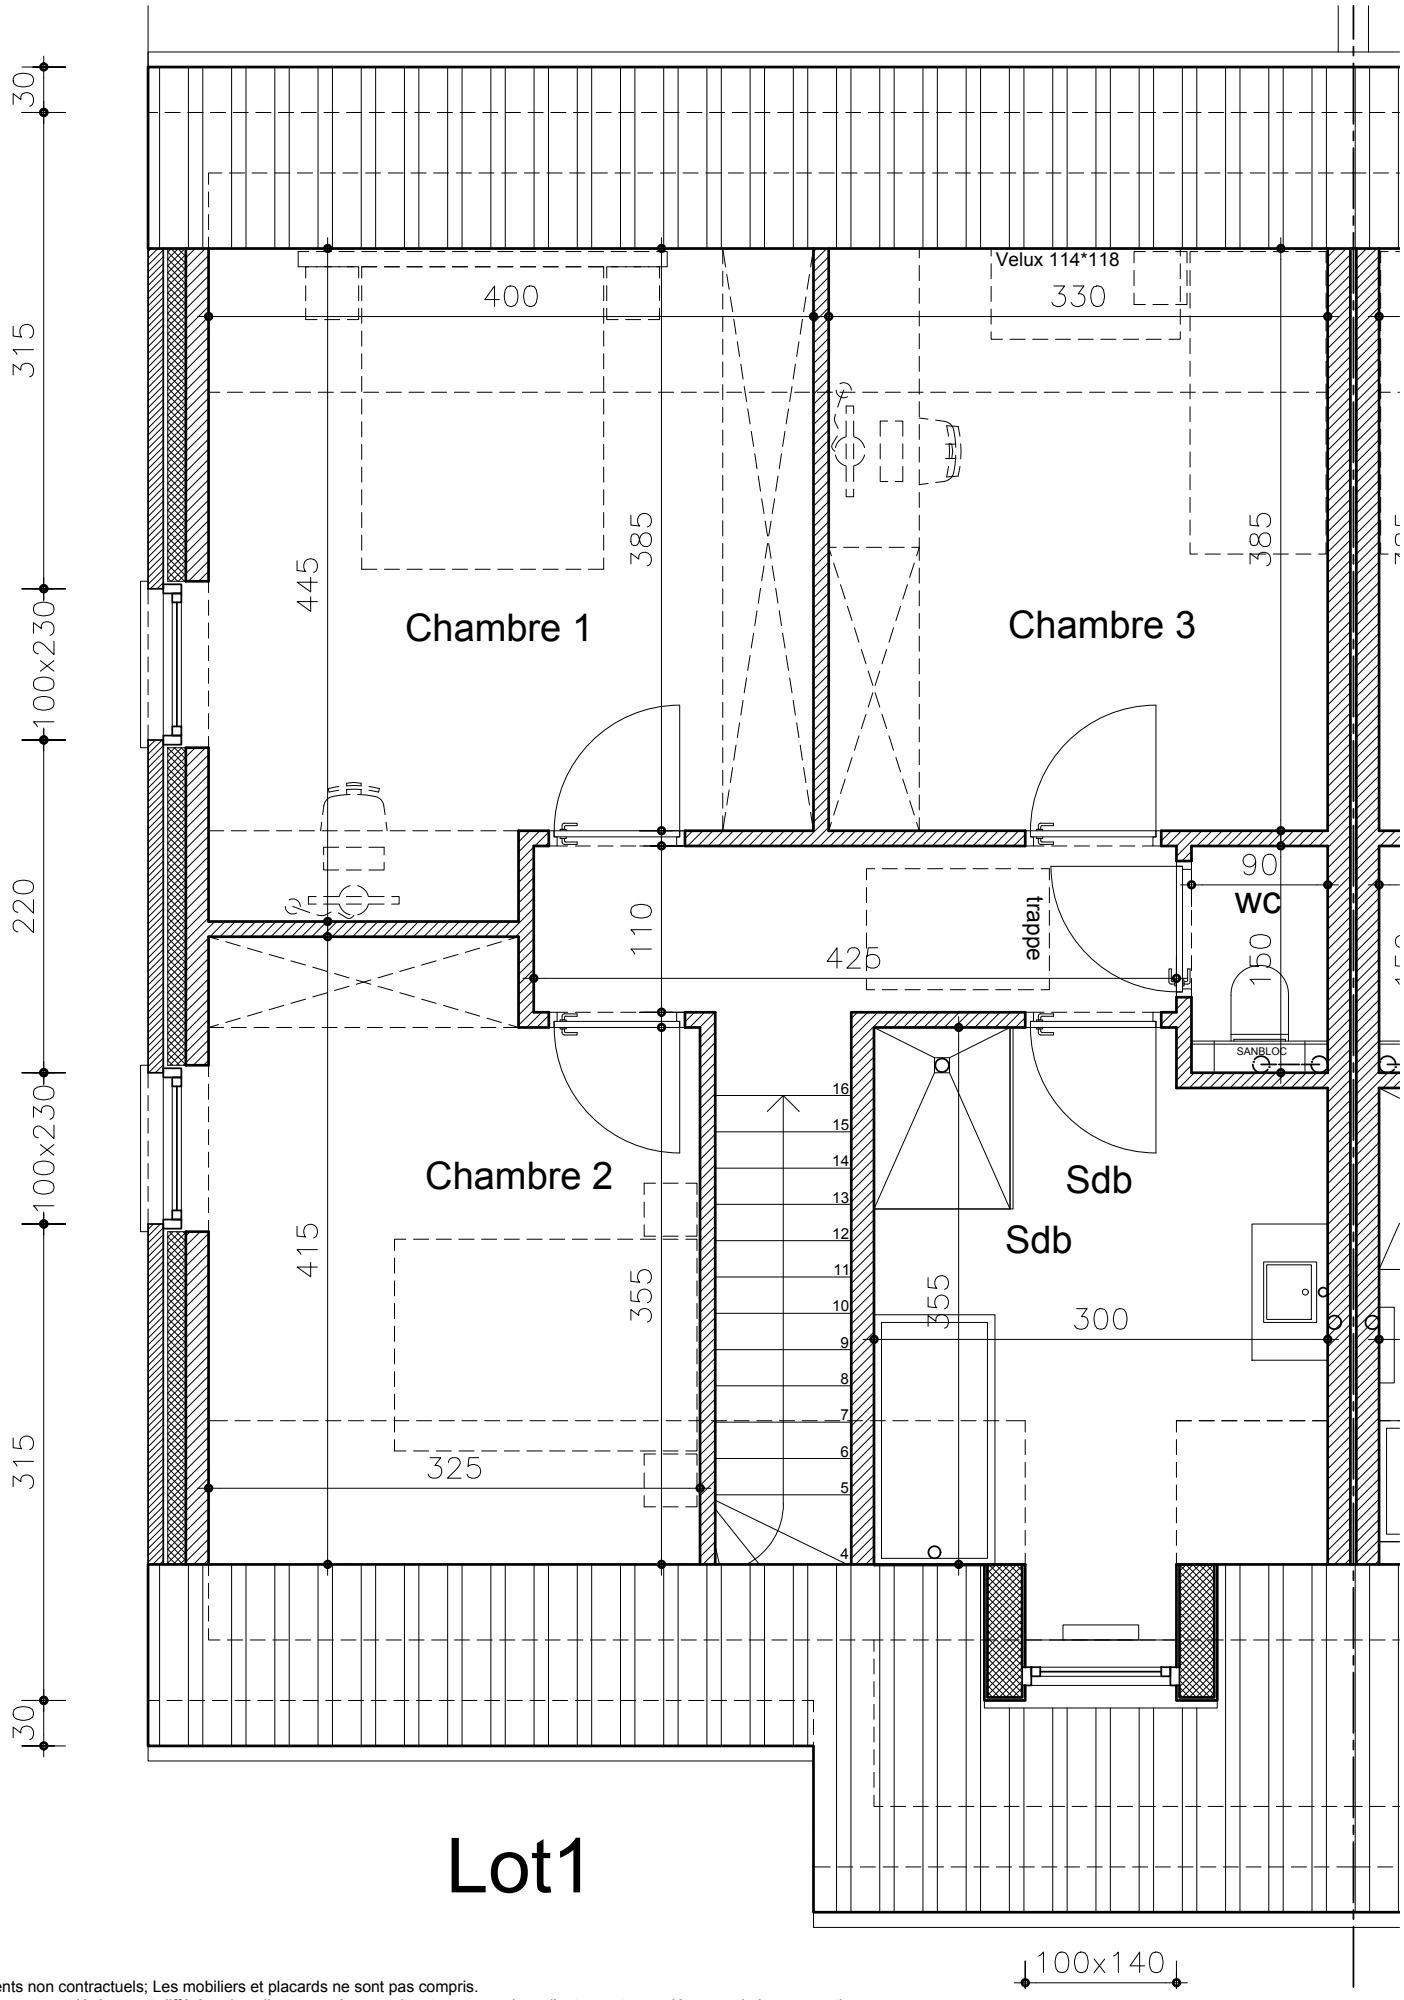

Documents non contractuels; Les mobiliers et placards ne sont pas compris.
Les côtes peuvent légèrement différées de celles mesurées sur site et sont soumises d'autre part aux tolérances de la construction.

Orroir - Rue des Résistants
Lot 1 - Etage

ECHELLE 1:50

Deback H&B DE DEURWAERDER PARTNERS ARCHITECTS

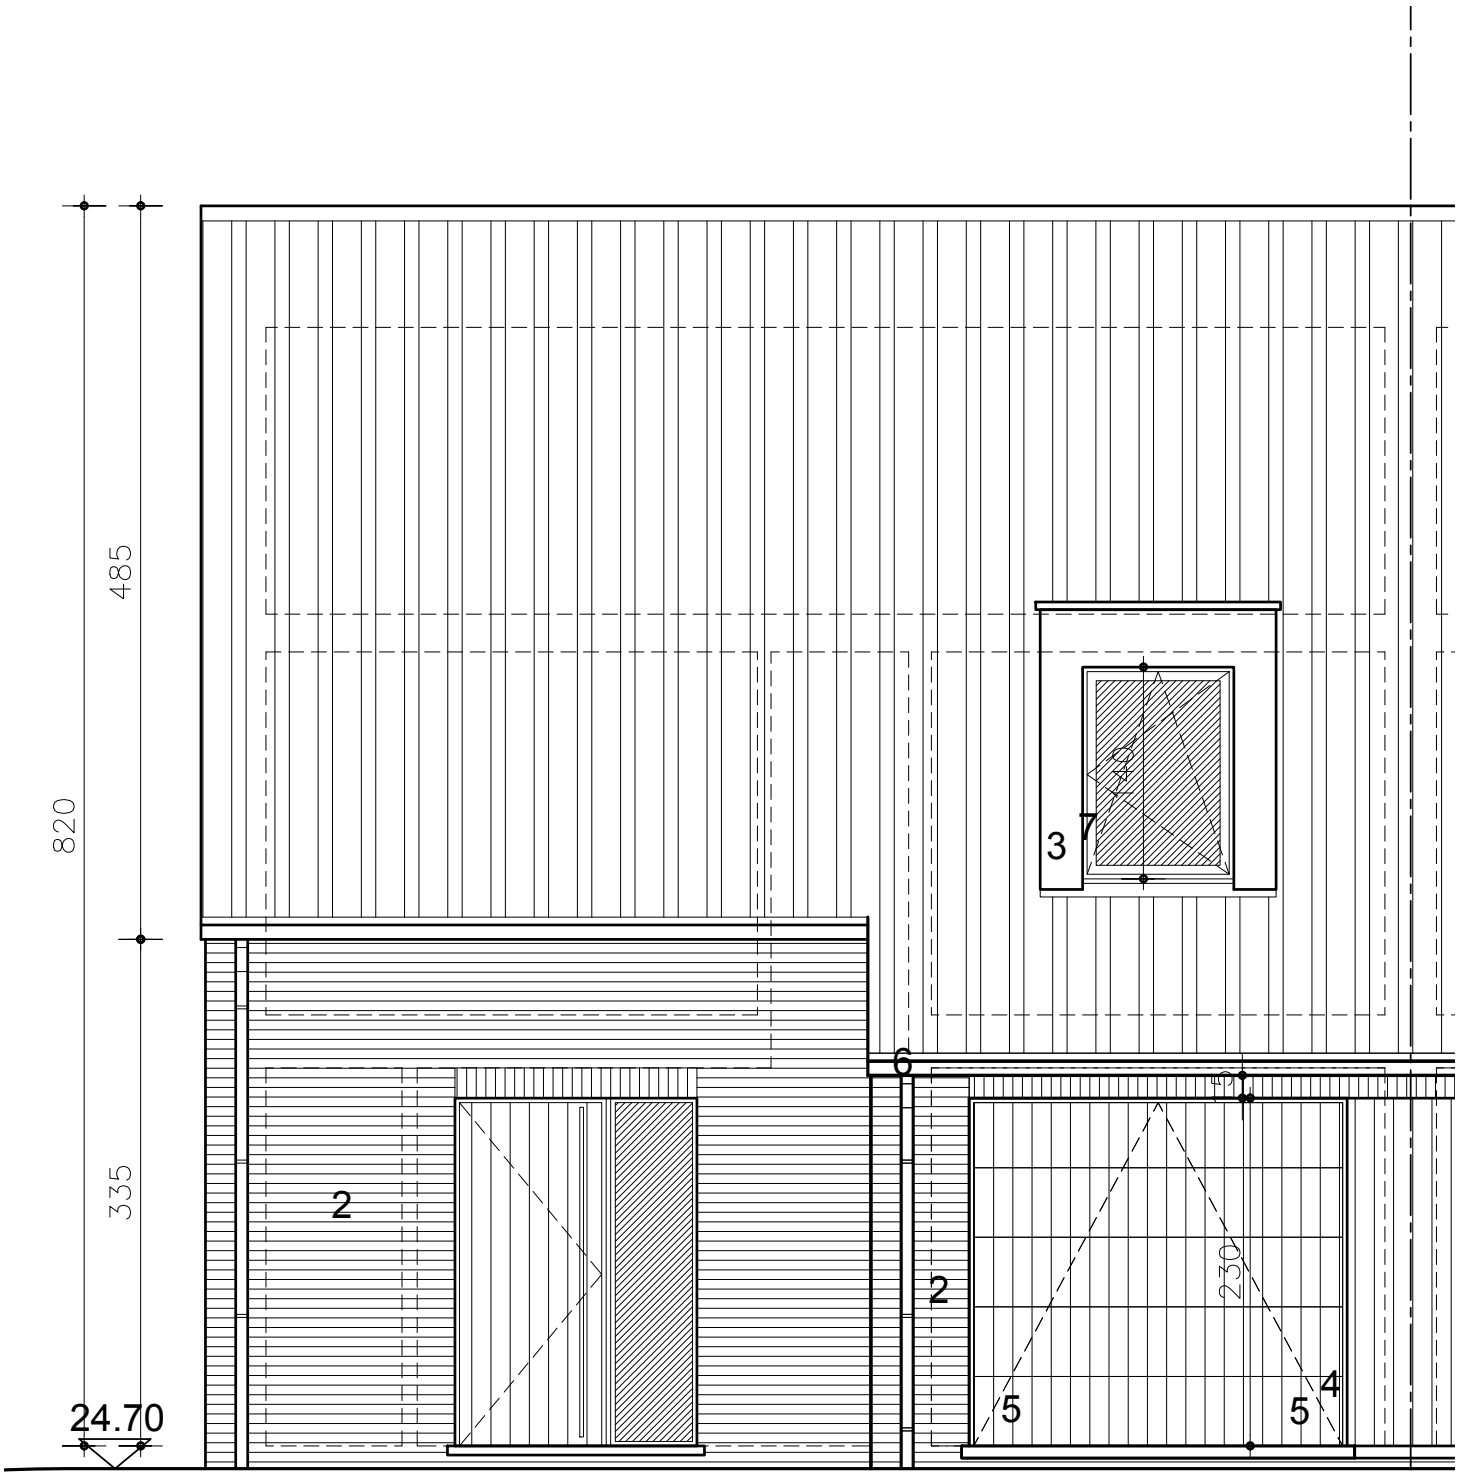

Documents non contractuels; Les mobiliers et placards ne sont pas compris.
Les côtes peuvent légèrement différées de celles mesurées sur site et sont soumises d'autre part aux tolérances de la construction.

Orroir - Rue des Résistants
Lot 1 - Façade avant

ECHELLE 1:50

Deback H&B DE DEURWAERDER PARTNERS ARCHITECTS

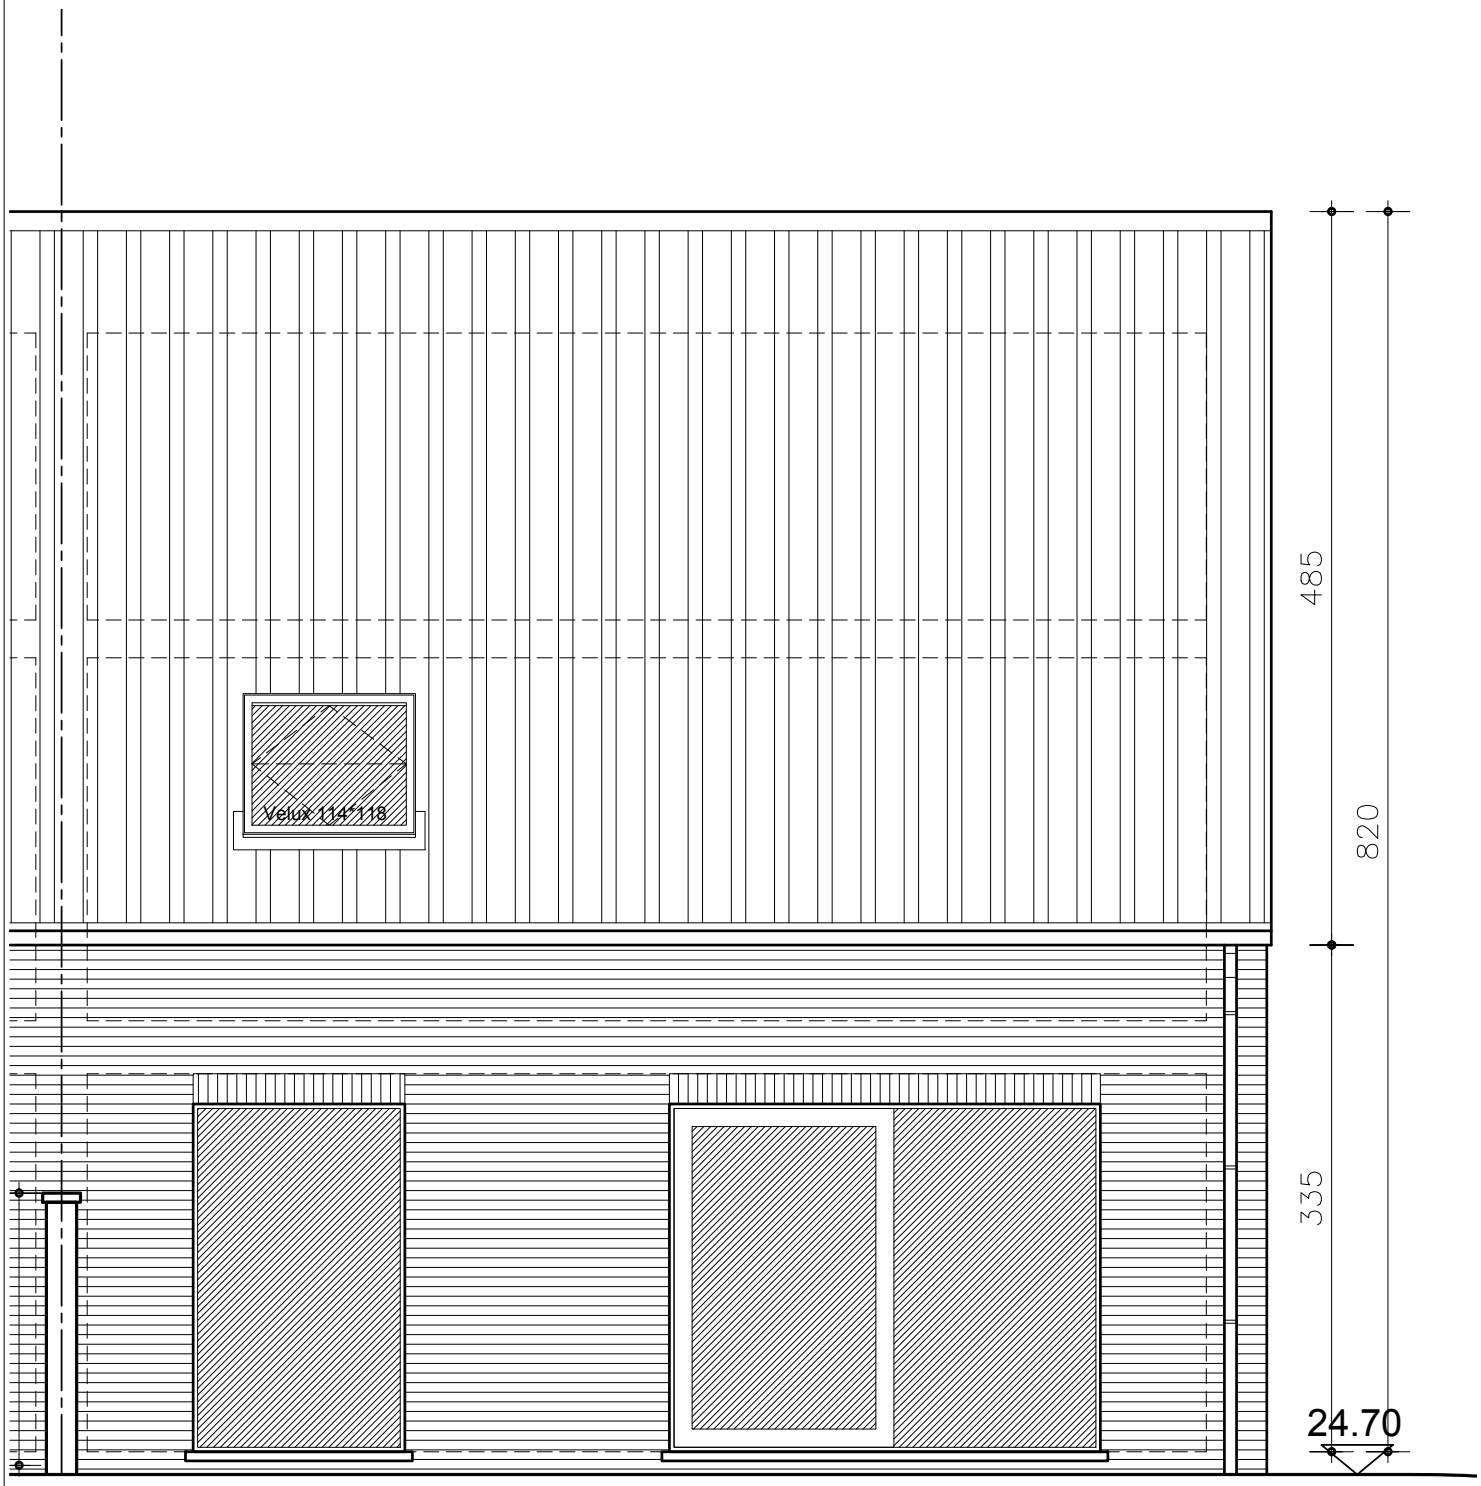

Documents non contractuels; Les mobiliers et placards ne sont pas compris.
Les côtes peuvent légèrement différées de celles mesurées sur site et sont soumises d'autre part aux tolérances de la construction.

Orroir - Rue des Résistants
Lot 1 - Façade arrière

ECHELLE 1:50

Deback H&B DE DEURWAERDER PARTNERS ARCHITECTS

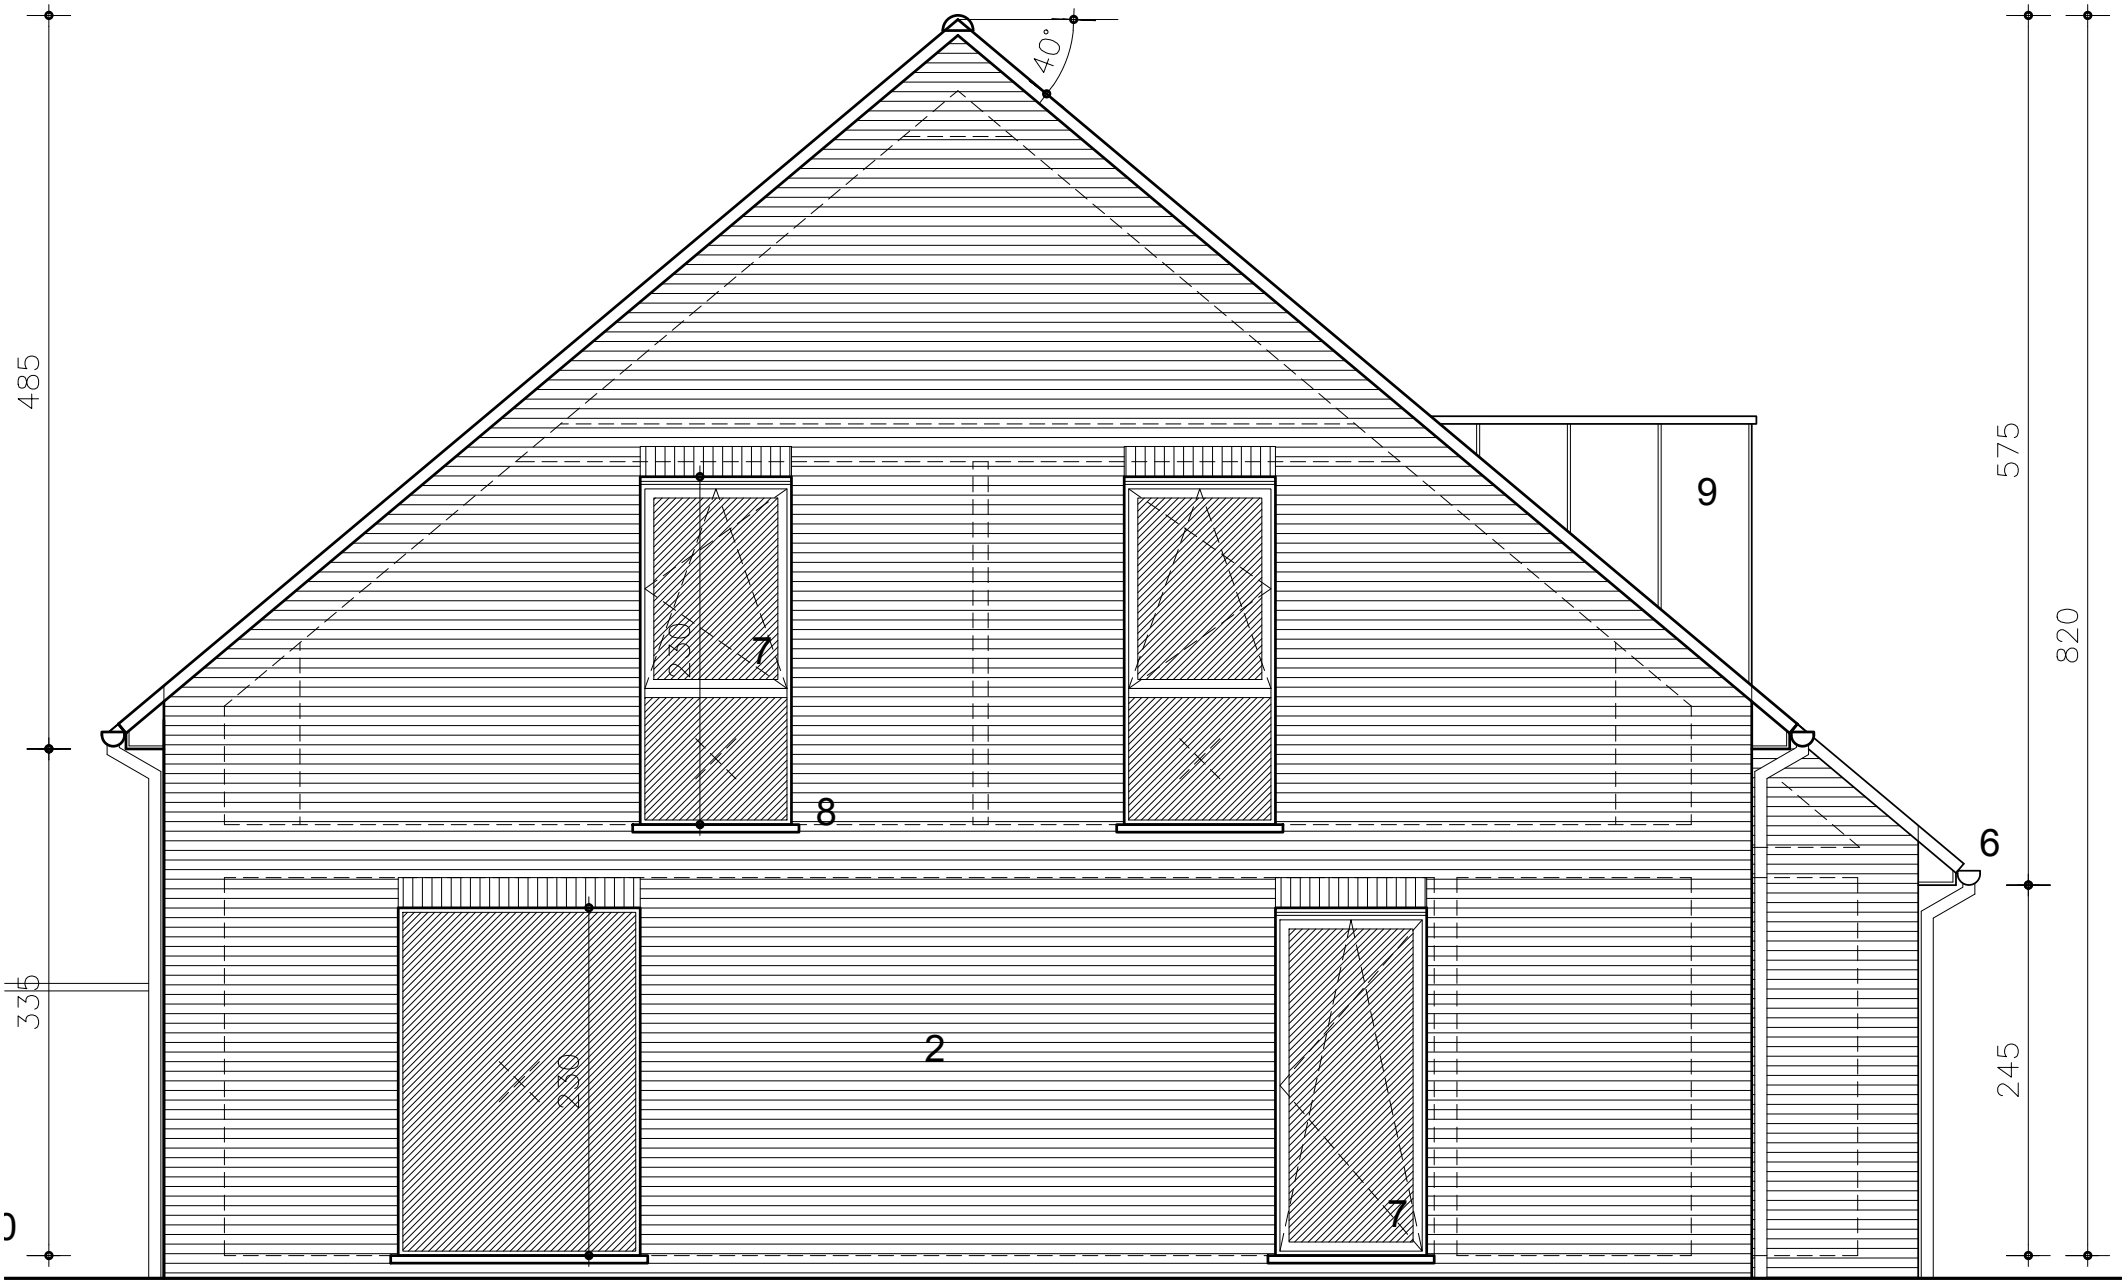

Documents non contractuels; Les mobiliers et placards ne sont pas compris.
Les côtes peuvent légèrement différées de celles mesurées sur site et sont soumises d'autre part aux tolérances de la construction.

Orroir - Rue des Résistants
Lot 1 - Façade latérale

ECHELLE 1:50

Deback H&B DE DEURWAERDER PARTNERS ARCHITECTS

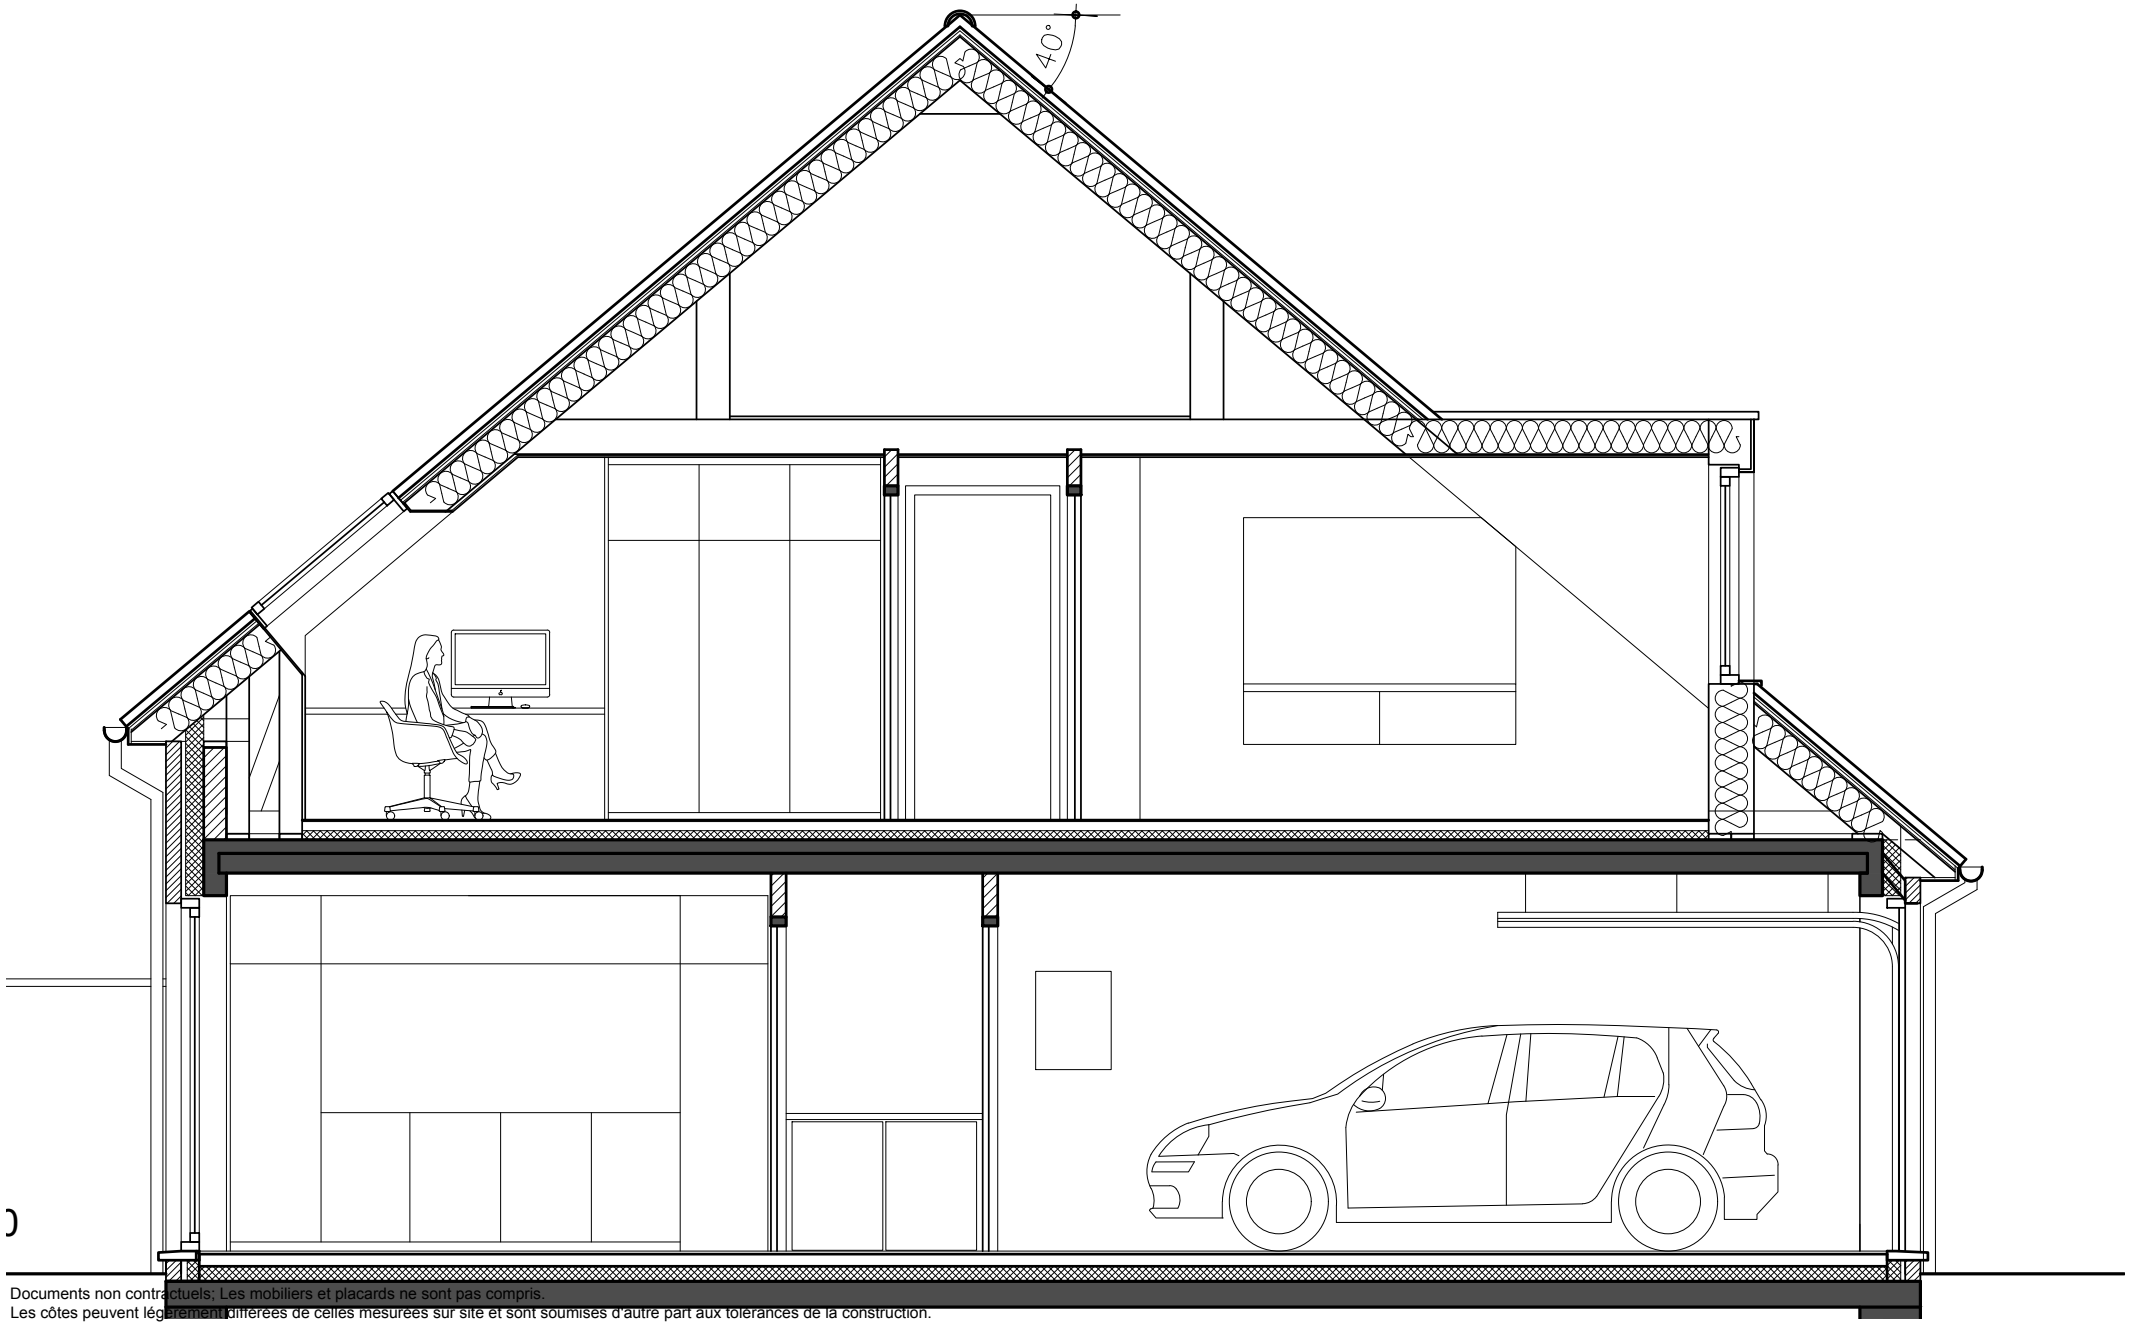

Documents non contractuels; Les mobiliers et placards ne sont pas compris.
Les côtes peuvent légèrement différées de celles mesurées sur site et sont soumises d'autre part aux tolérances de la construction.

Orroir - Rue des Résistants
Lot 1 - Coupe

ECHELLE 1:50

Deback H&B DE DEURWAERDER PARTNERS ARCHITECTS