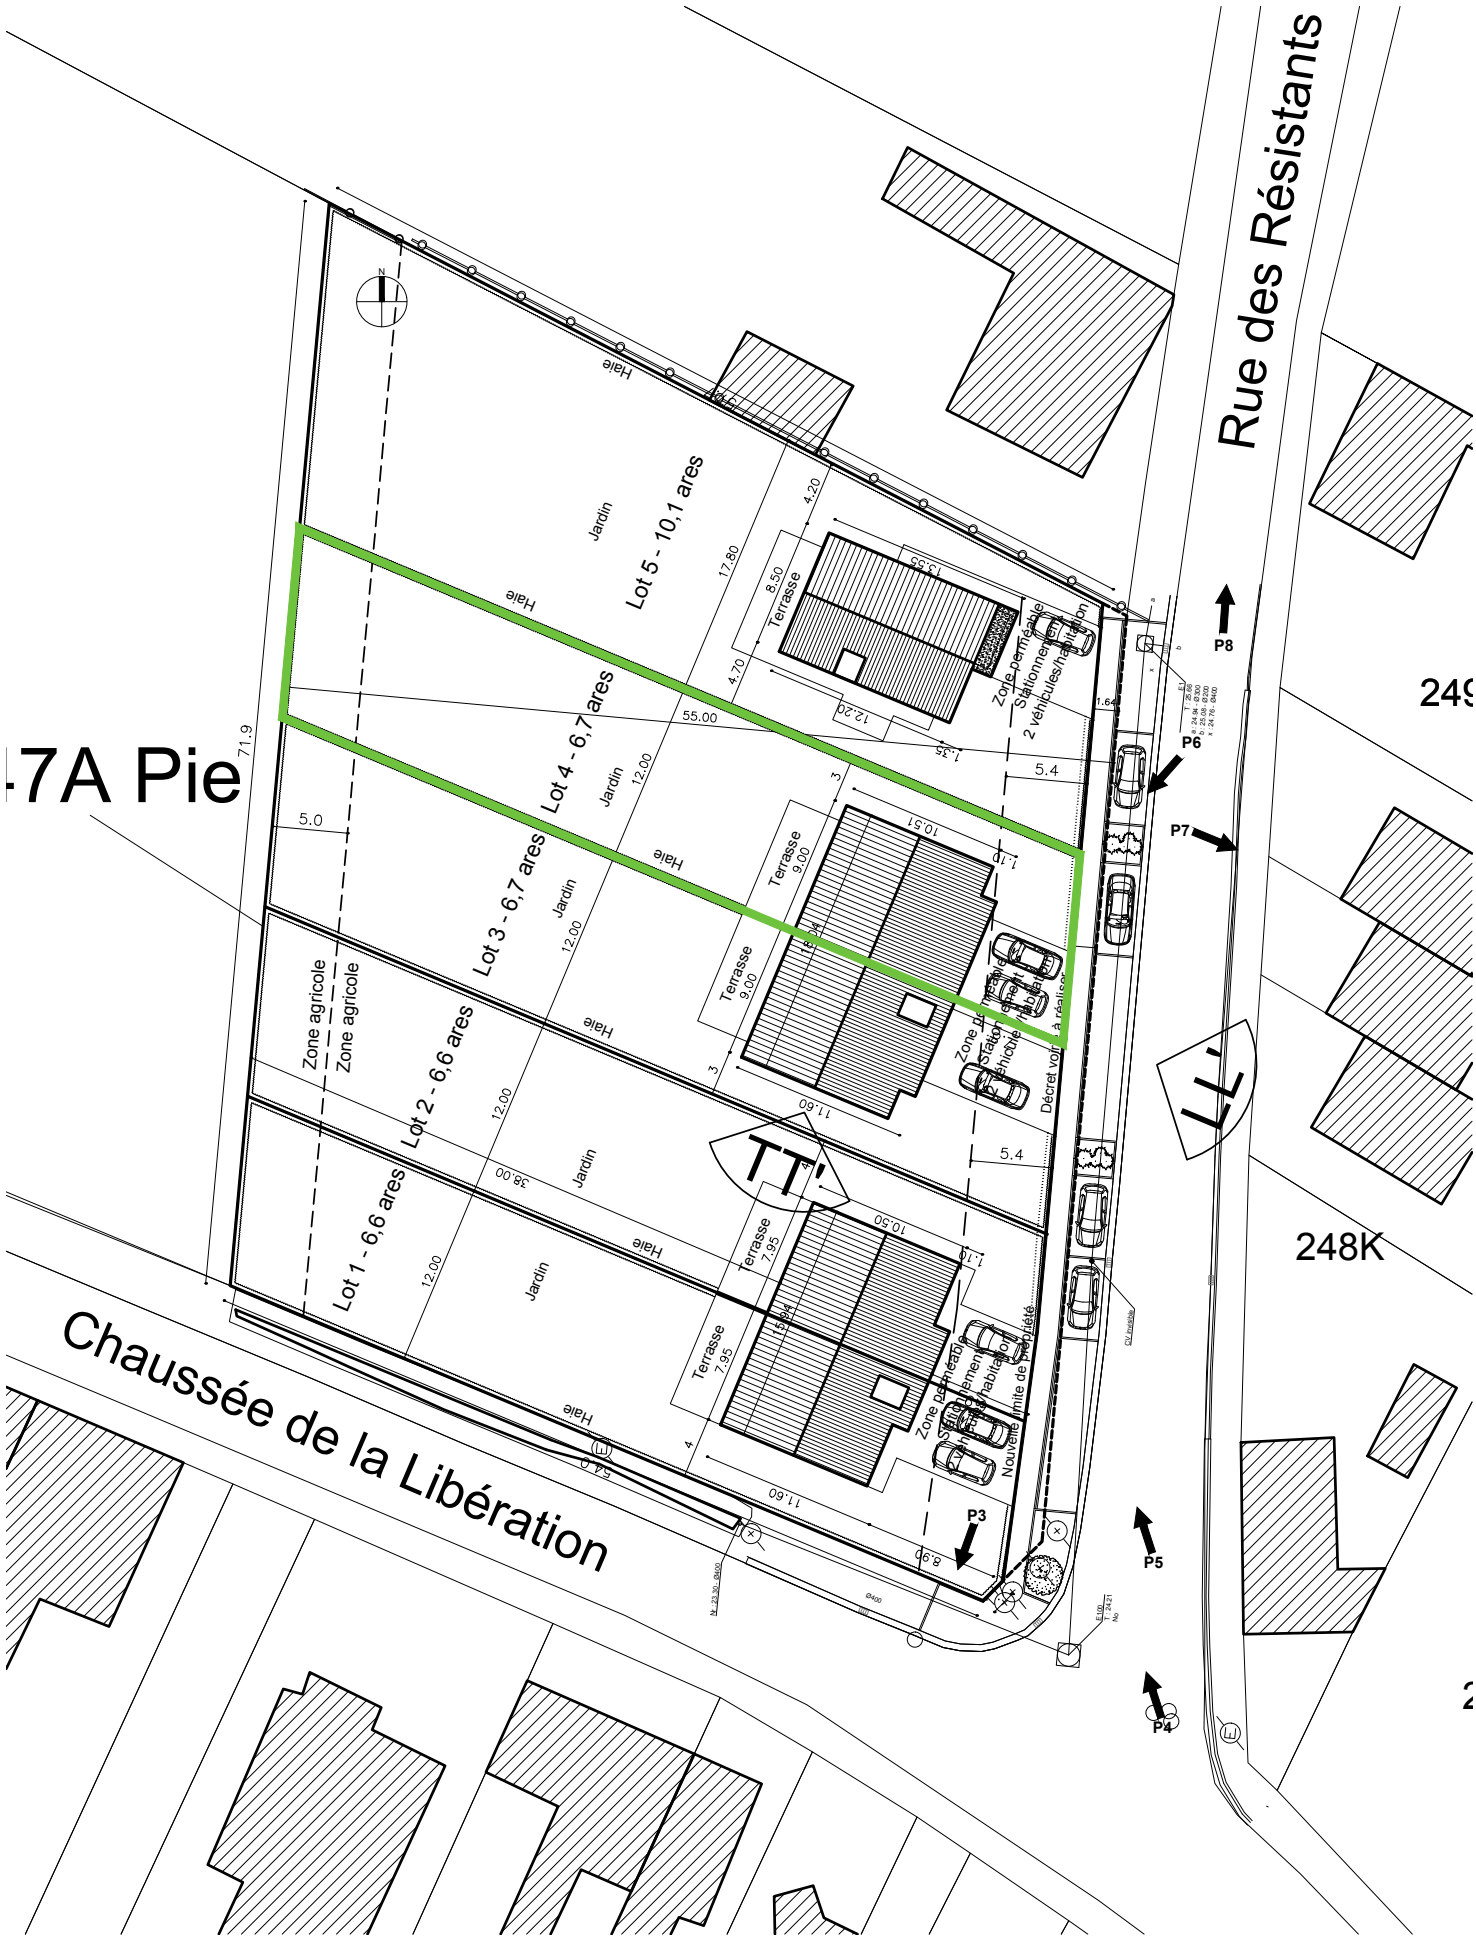

Documents non contractuels; Les mobiliers et placards ne sont pas compris.
Les côtes peuvent légèrement différées de celles mesurées sur site et sont soumises d'autre part aux tolérances de la construction.

Orroir - Rue des Résistants
Lot 4 - Implantation

ECHELLE 1:500

Deback H&B DE BEURM/ARDER PARTNERS ARCHITECTS

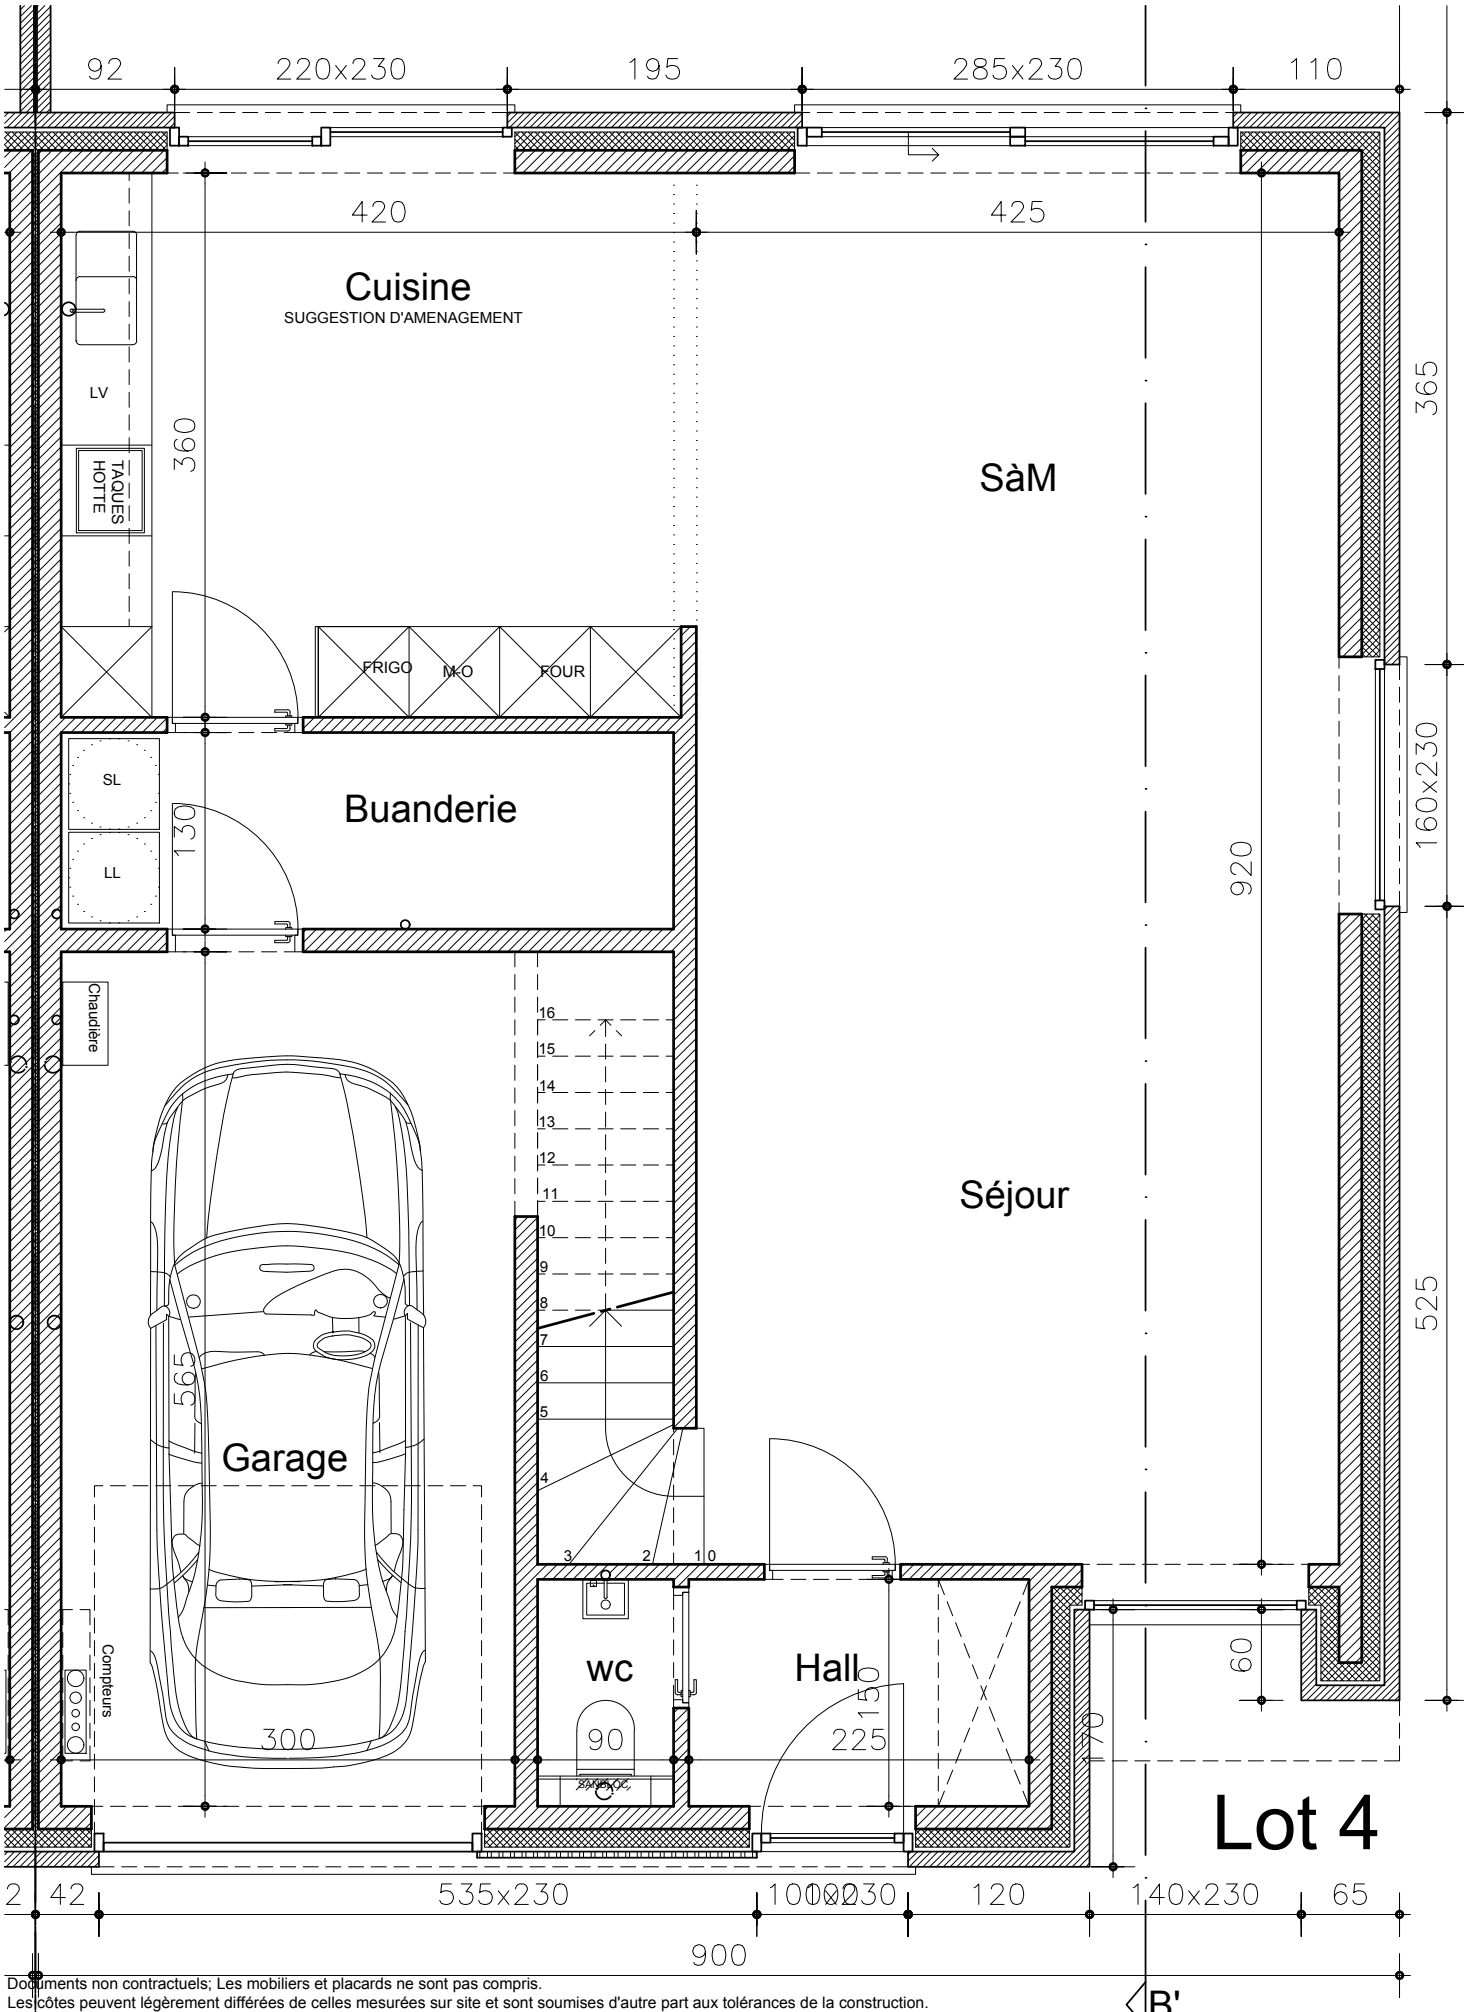

Documents non contractuels; Les mobiliers et placards ne sont pas compris.
Les côtes peuvent légèrement différées de celles mesurées sur site et sont soumises d'autre part aux tolérances de la construction.

Orroir - Rue des Résistants
Lot 4 - Rez-de-chaussée

ECHELLE 1:50

Deback H&B DE BEUKELAER PARTNERS ARCHITECTS

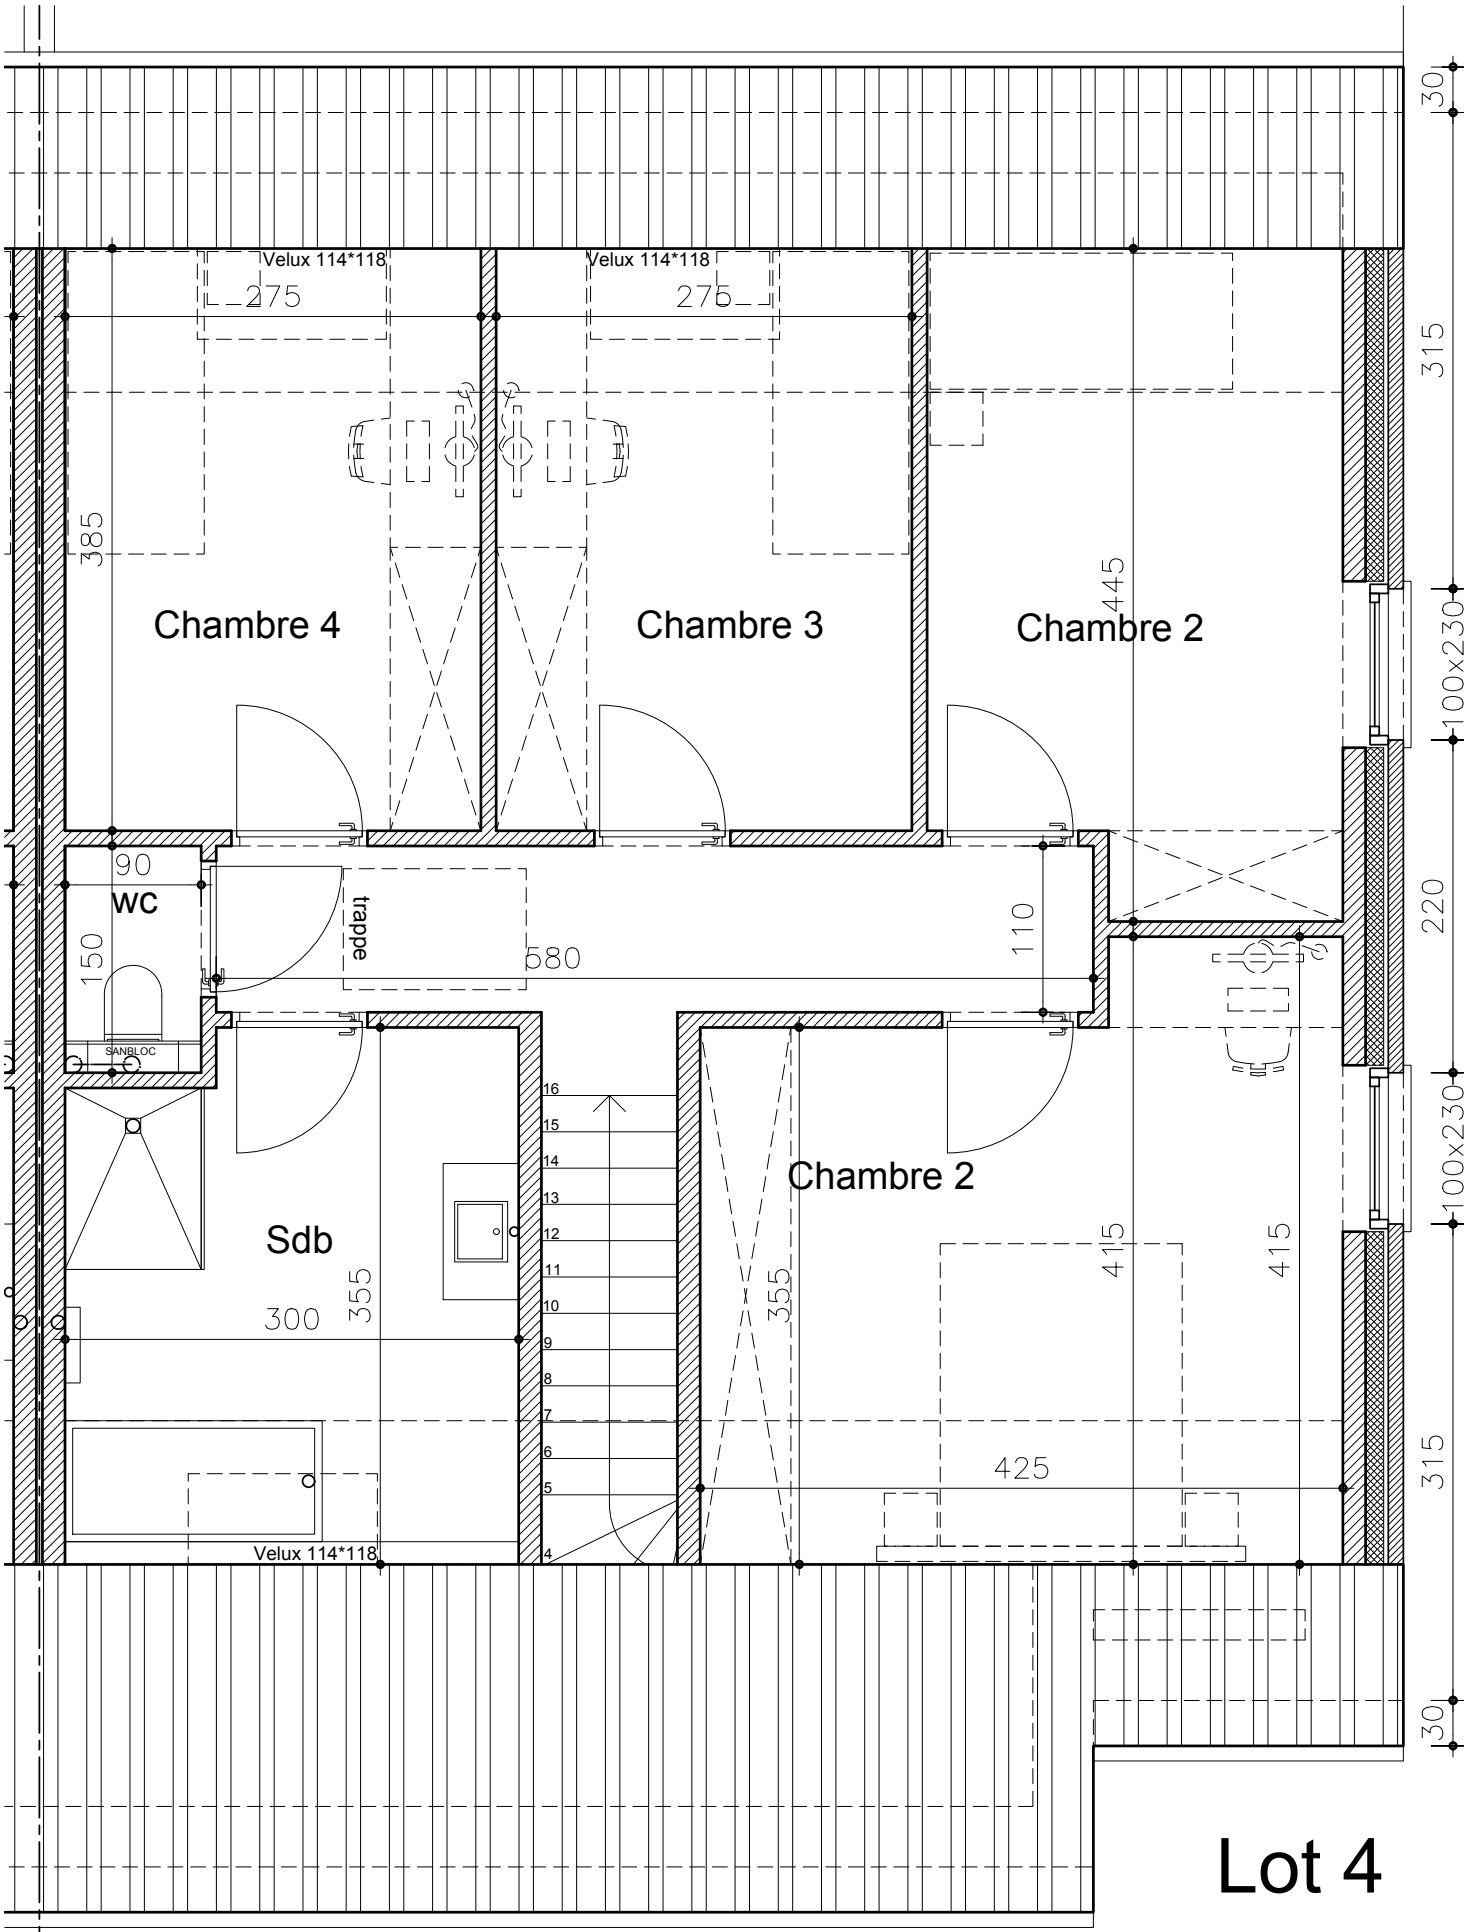

Lot 4

Documents non contractuels; Les mobiliers et placards ne sont pas compris.
Les côtes peuvent légèrement différées de celles mesurées sur site et sont soumises d'autre part aux tolérances de la construction.

Orroir - Rue des Résistants
Lot 4 - Etage
ECHELLE 1:50

Deback H&B ARCHITECTS

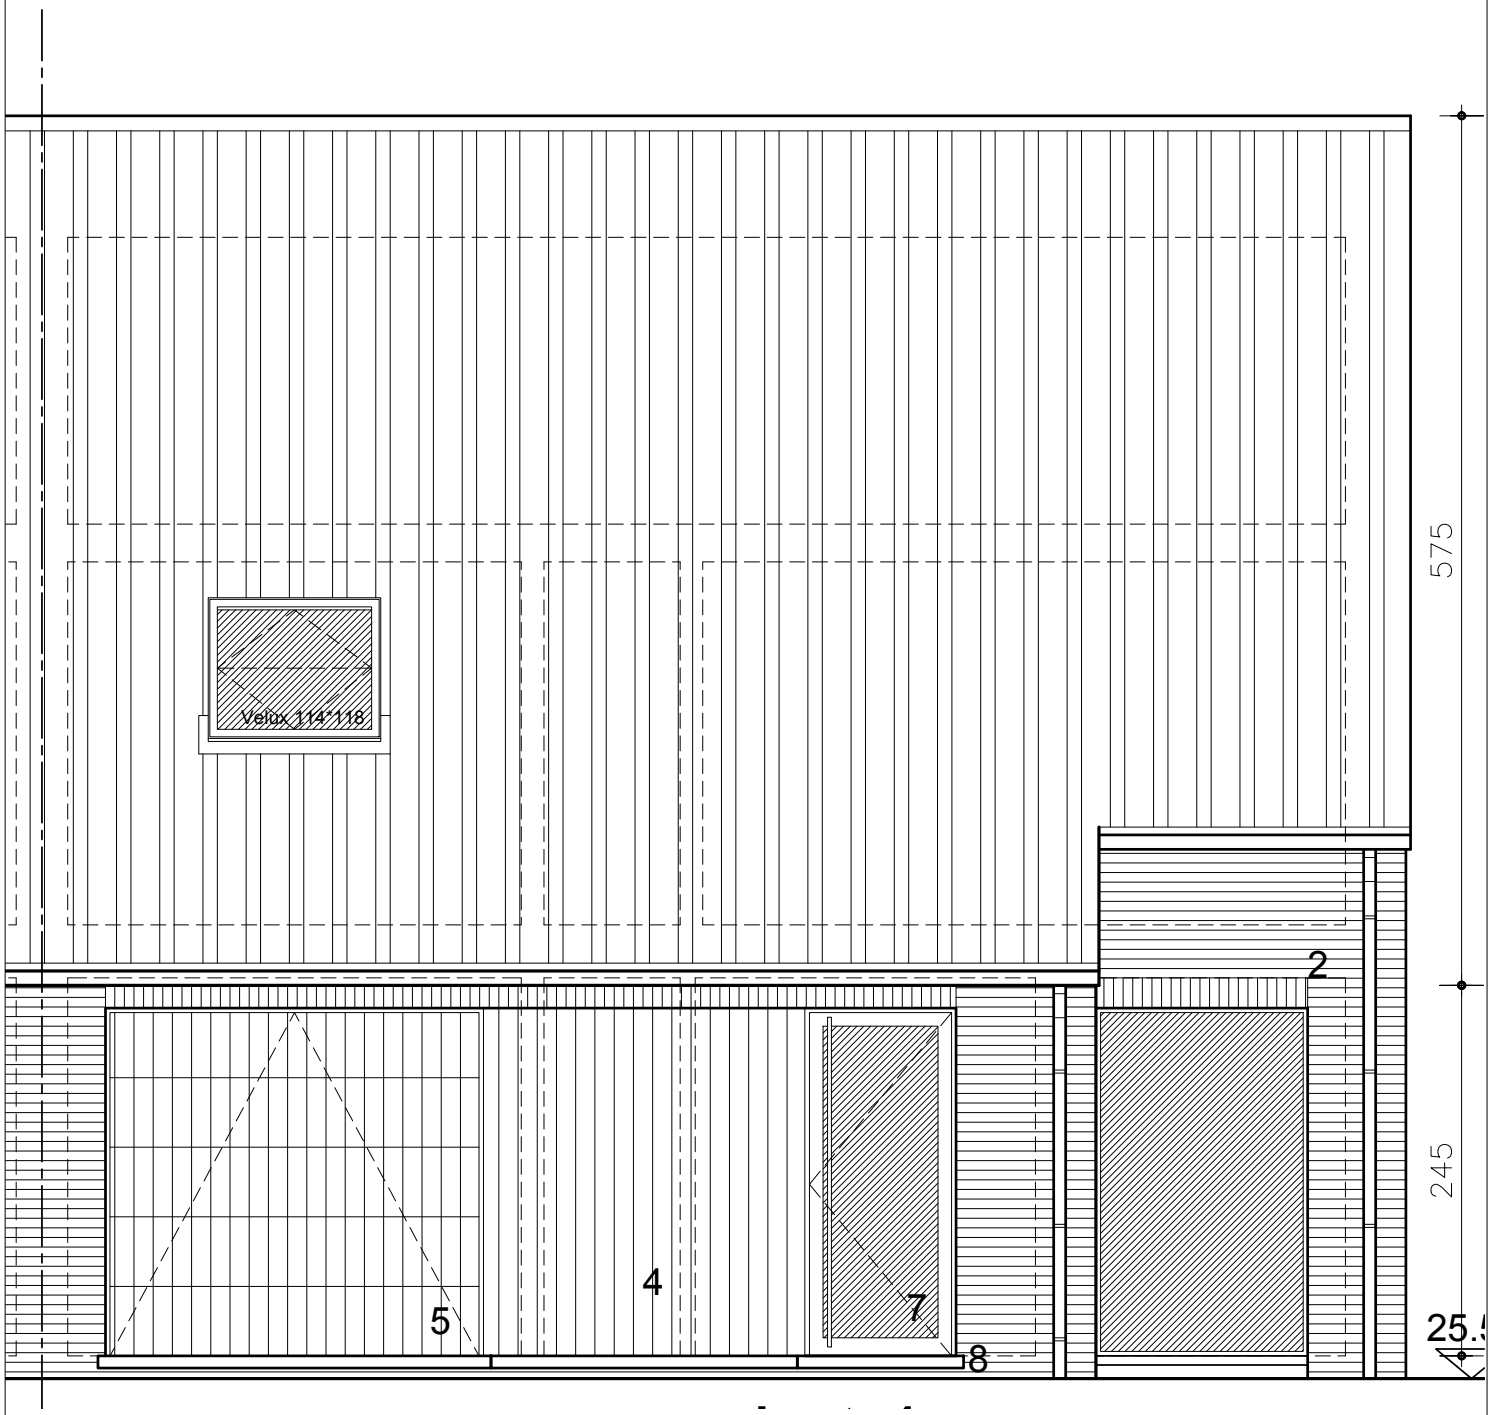

Documents non contractuels; Les mobiliers et placards ne sont pas compris.
Les côtes peuvent légèrement différées de celles mesurées sur site et sont soumises d'autre part aux tolérances de la construction.

Orroir - Rue des Résistants
Lot 4 - Façade avant

ECHELLE 1:50

Deback H&B DE BEURM/ARDER PARTNERS ARCHITECTS

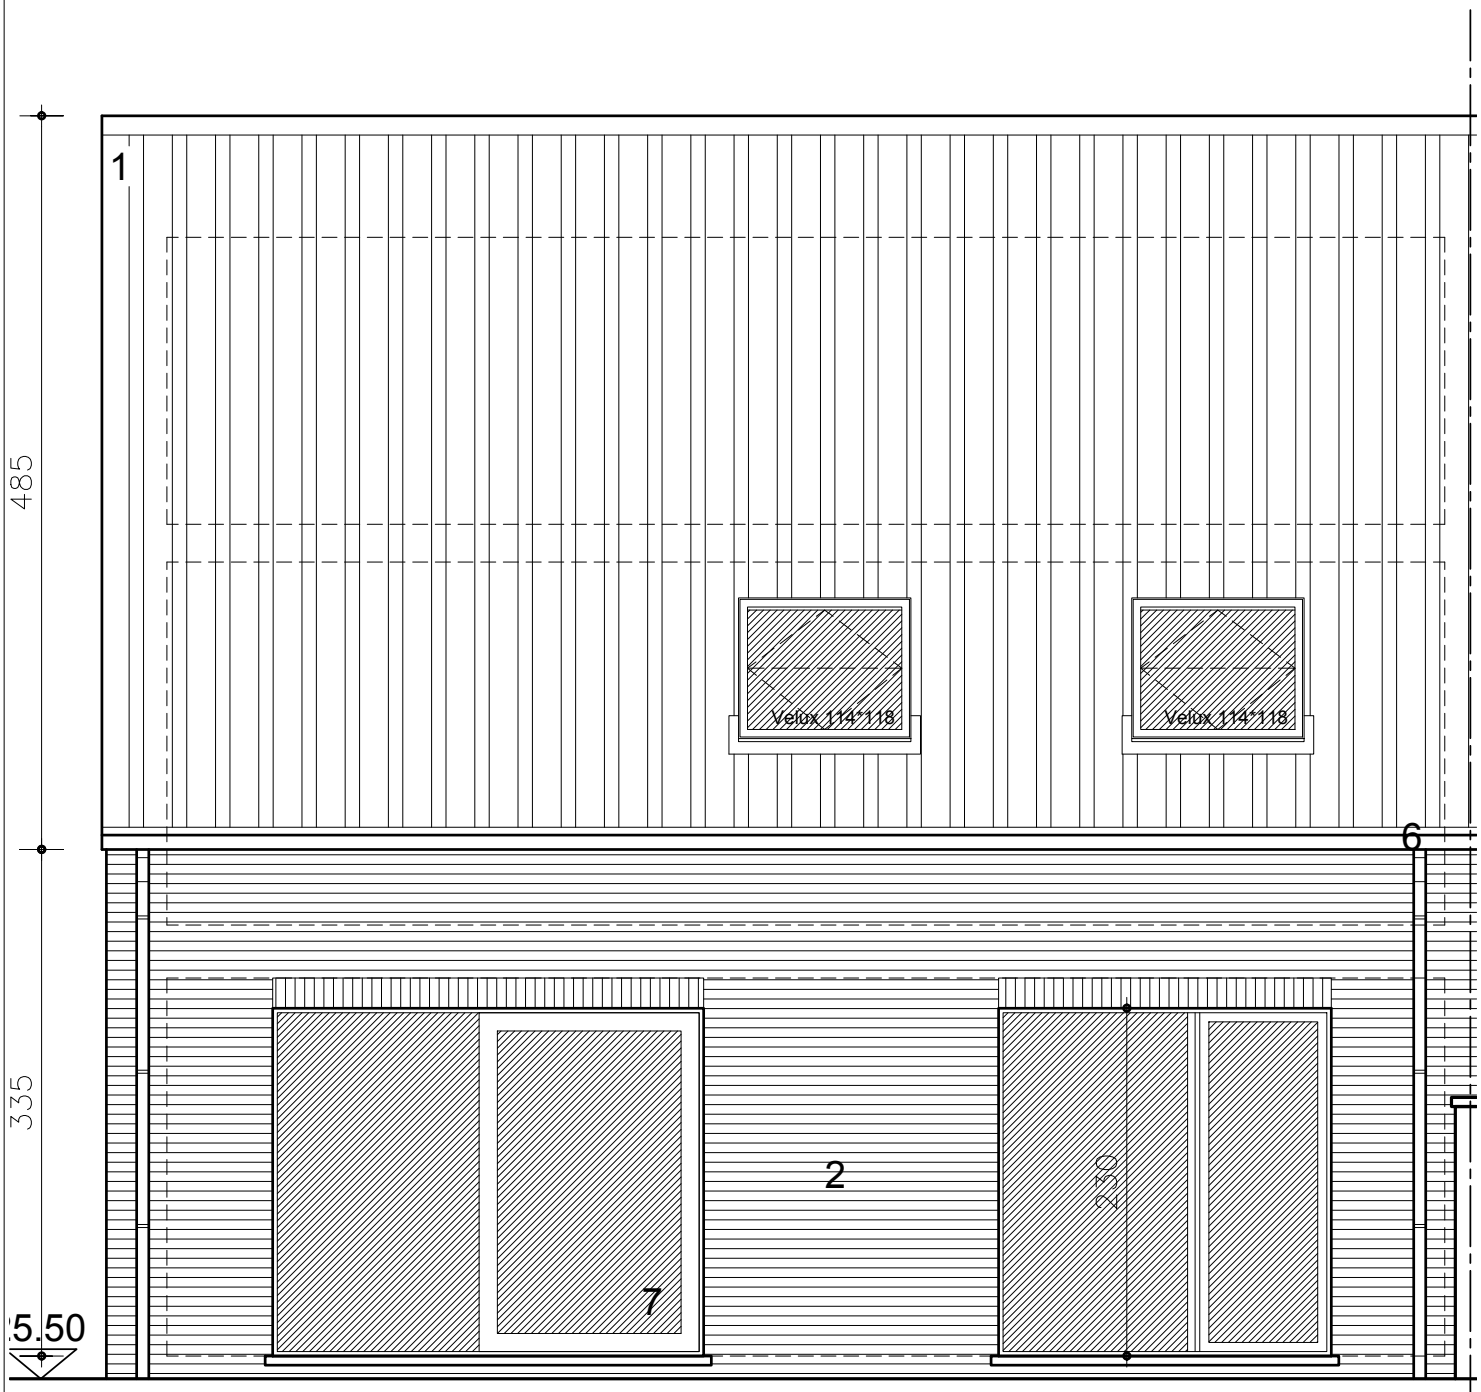

Documents non contractuels; Les mobiliers et placards ne sont pas compris.
Les côtes peuvent légèrement différées de celles mesurées sur site et sont soumises d'autre part aux tolérances de la construction.

Orroir - Rue des Résistants
Lot 4 - Façade arrière
ECHELLE 1:50

Deback H&B DE BEURM/ARDER PARTNERS ARCHITECTS

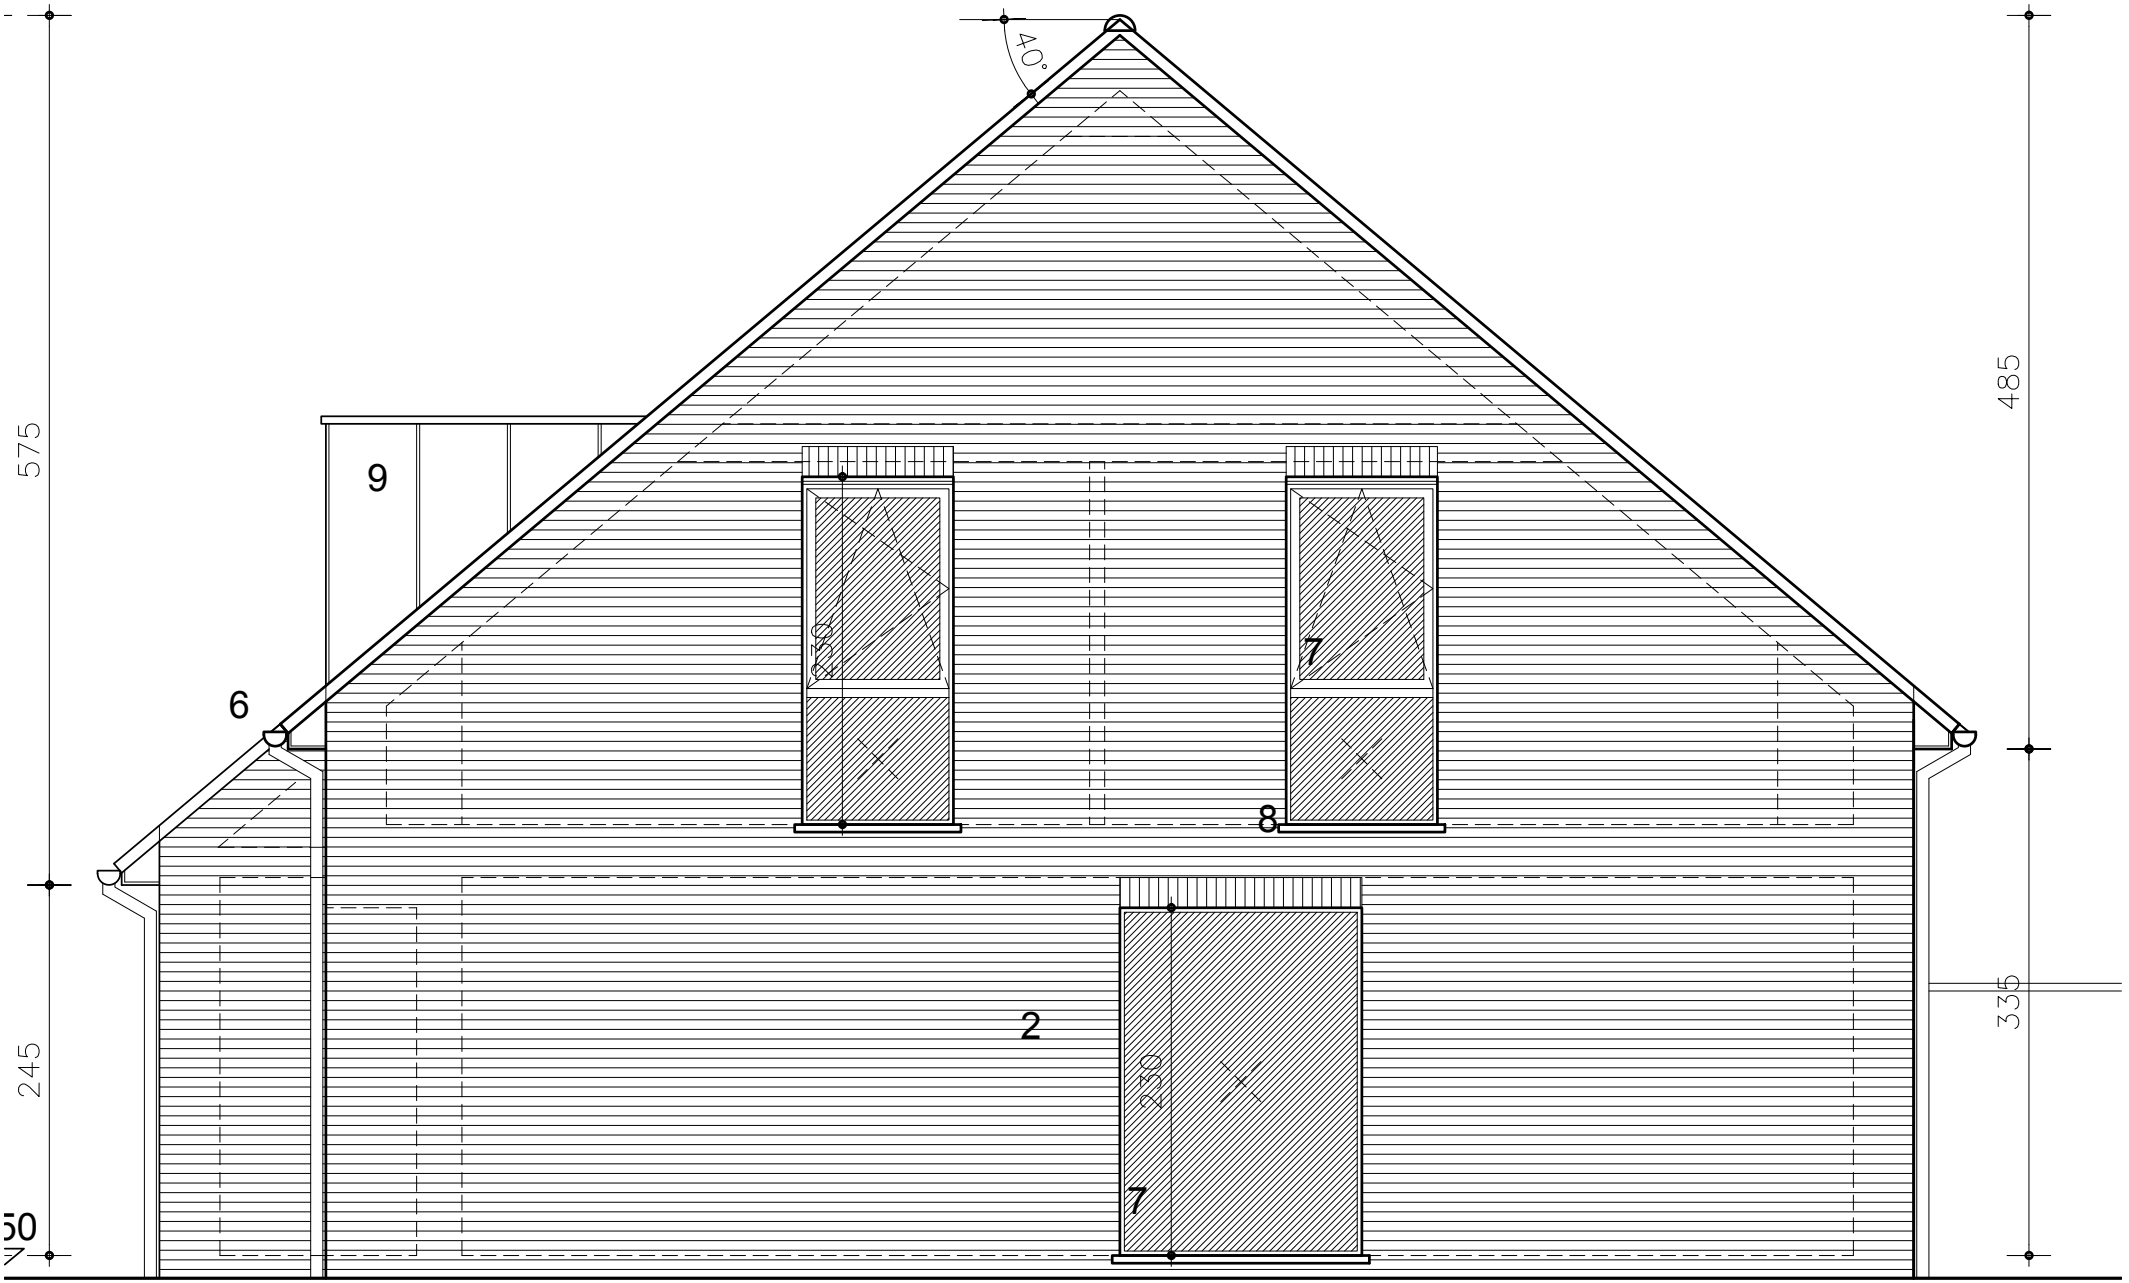

Documents non contractuels; Les mobiliers et placards ne sont pas compris.
Les côtes peuvent légèrement différées de celles mesurées sur site et sont soumises d'autre part aux tolérances de la construction.

Orroir - Rue des Résistants
Lot 4 - Façade latérale

ECHELLE 1:50

Deback H&B DE BEURS/ARDER PARTNERS ARCHITECTS

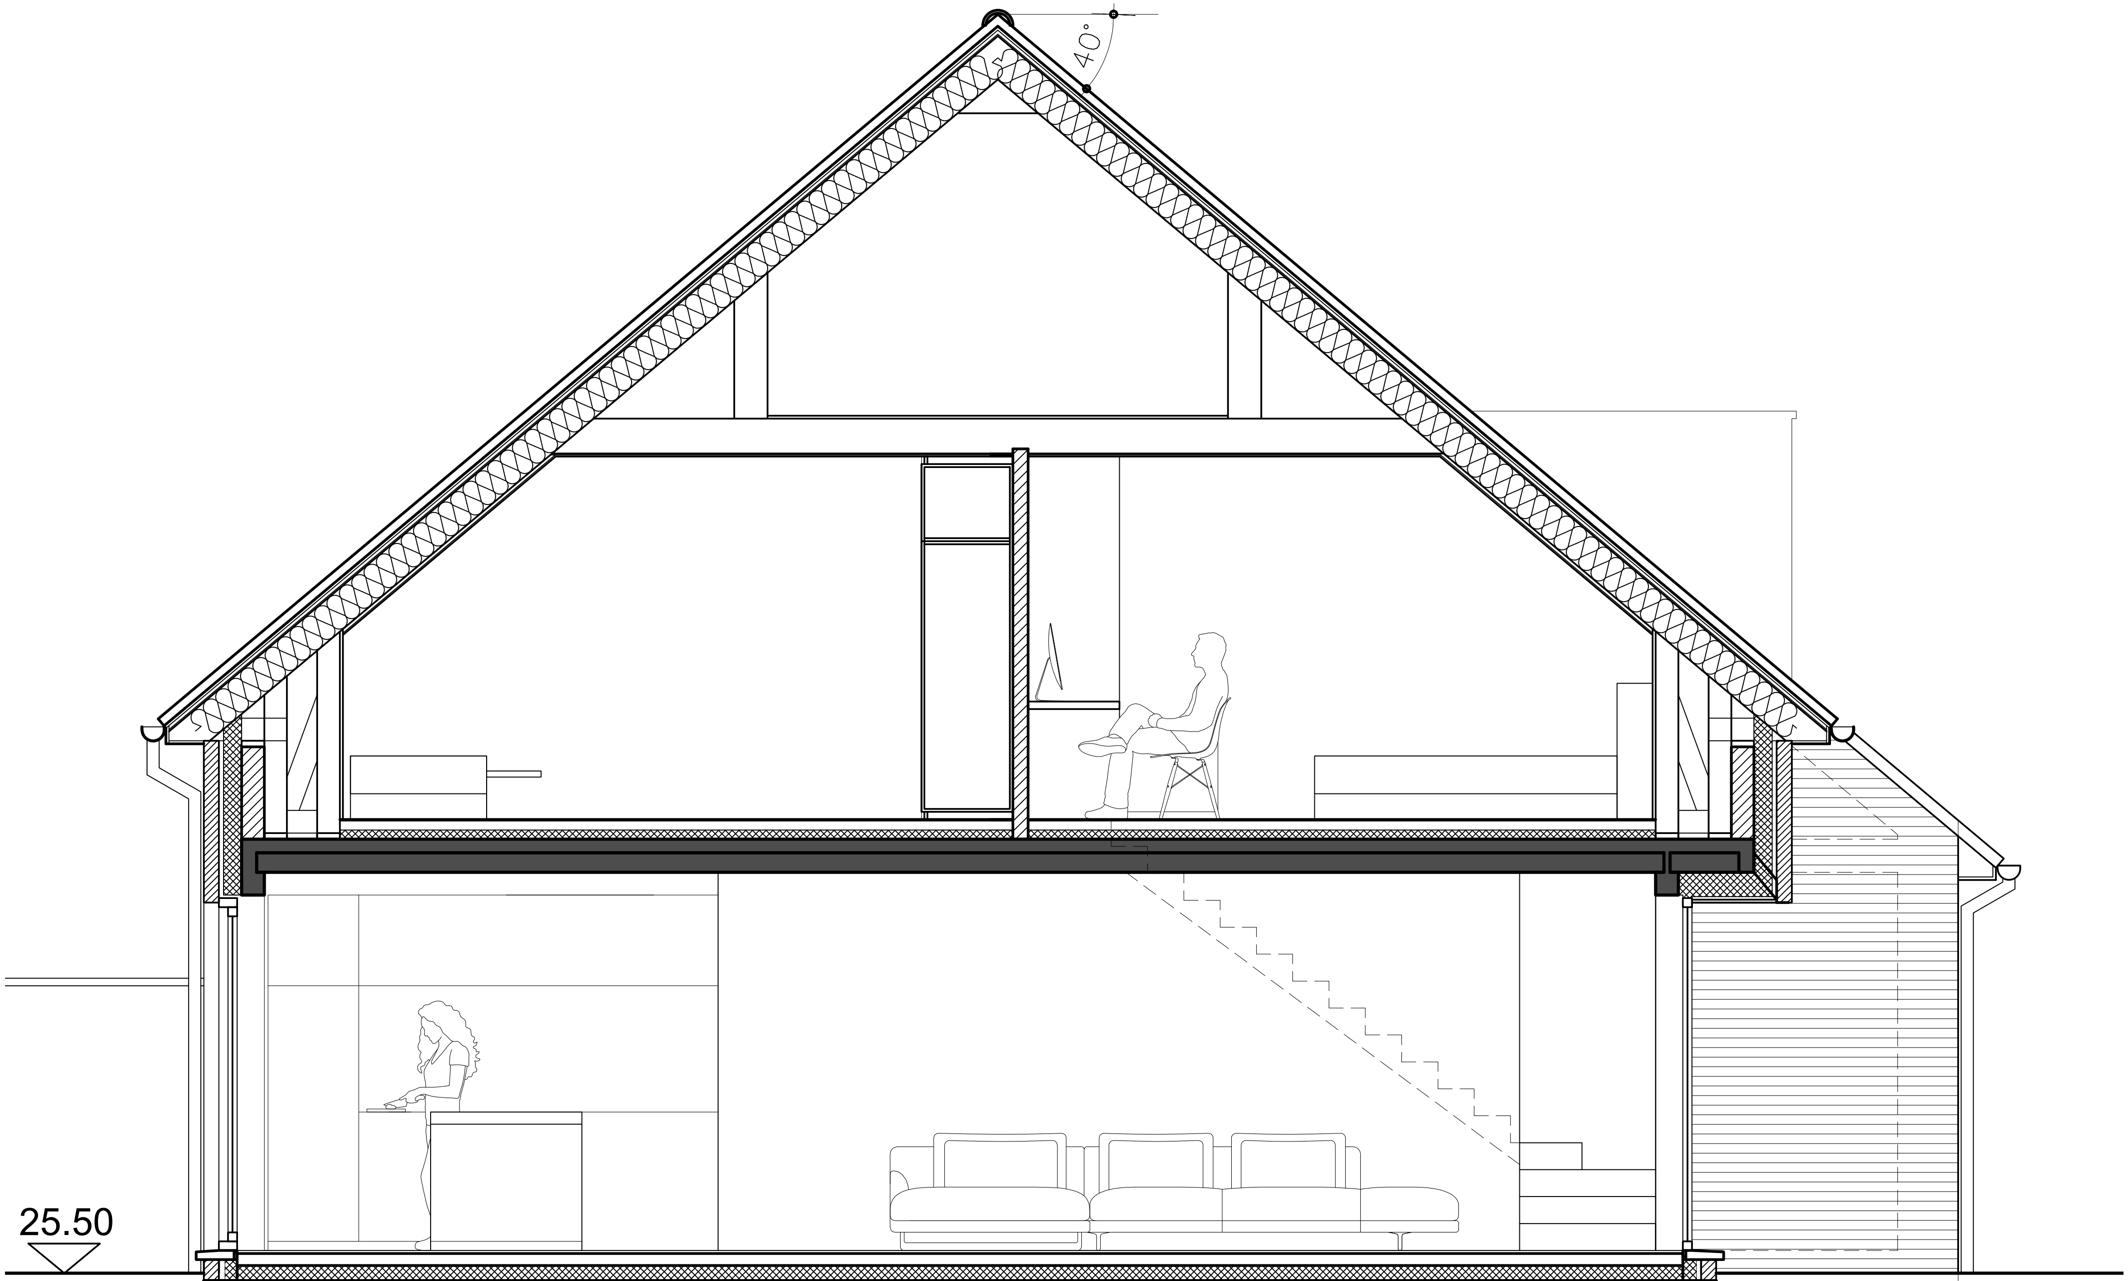

Documents non contractuels; Les mobiliers et placards ne sont pas compris.
Les côtes peuvent légèrement différer de celles mesurées sur site et sont soumises d'autre part aux tolérances de la construction.

Orroir - Rue des Résistants
Lot 4 - Coupe

ECHELLE 1:50

Deback

H&B DE DEURWAERDER PARTNERS ARCHITECTS