


Documents non contractuels; Les mobiliers et placards ne sont pas compris.  
 Les côtes peuvent légèrement différer de celles mesurées sur site et sont soumises d'autre part aux tolérances de la construction.

**Maulde - Rue Froimonteau**  
**Lot 5 - Implantation**  
 ECHELLE 1:500


**Deback H&B**  
 DE DÉSIGNATEUR PARTENAIRES  
 ARCHITECTES

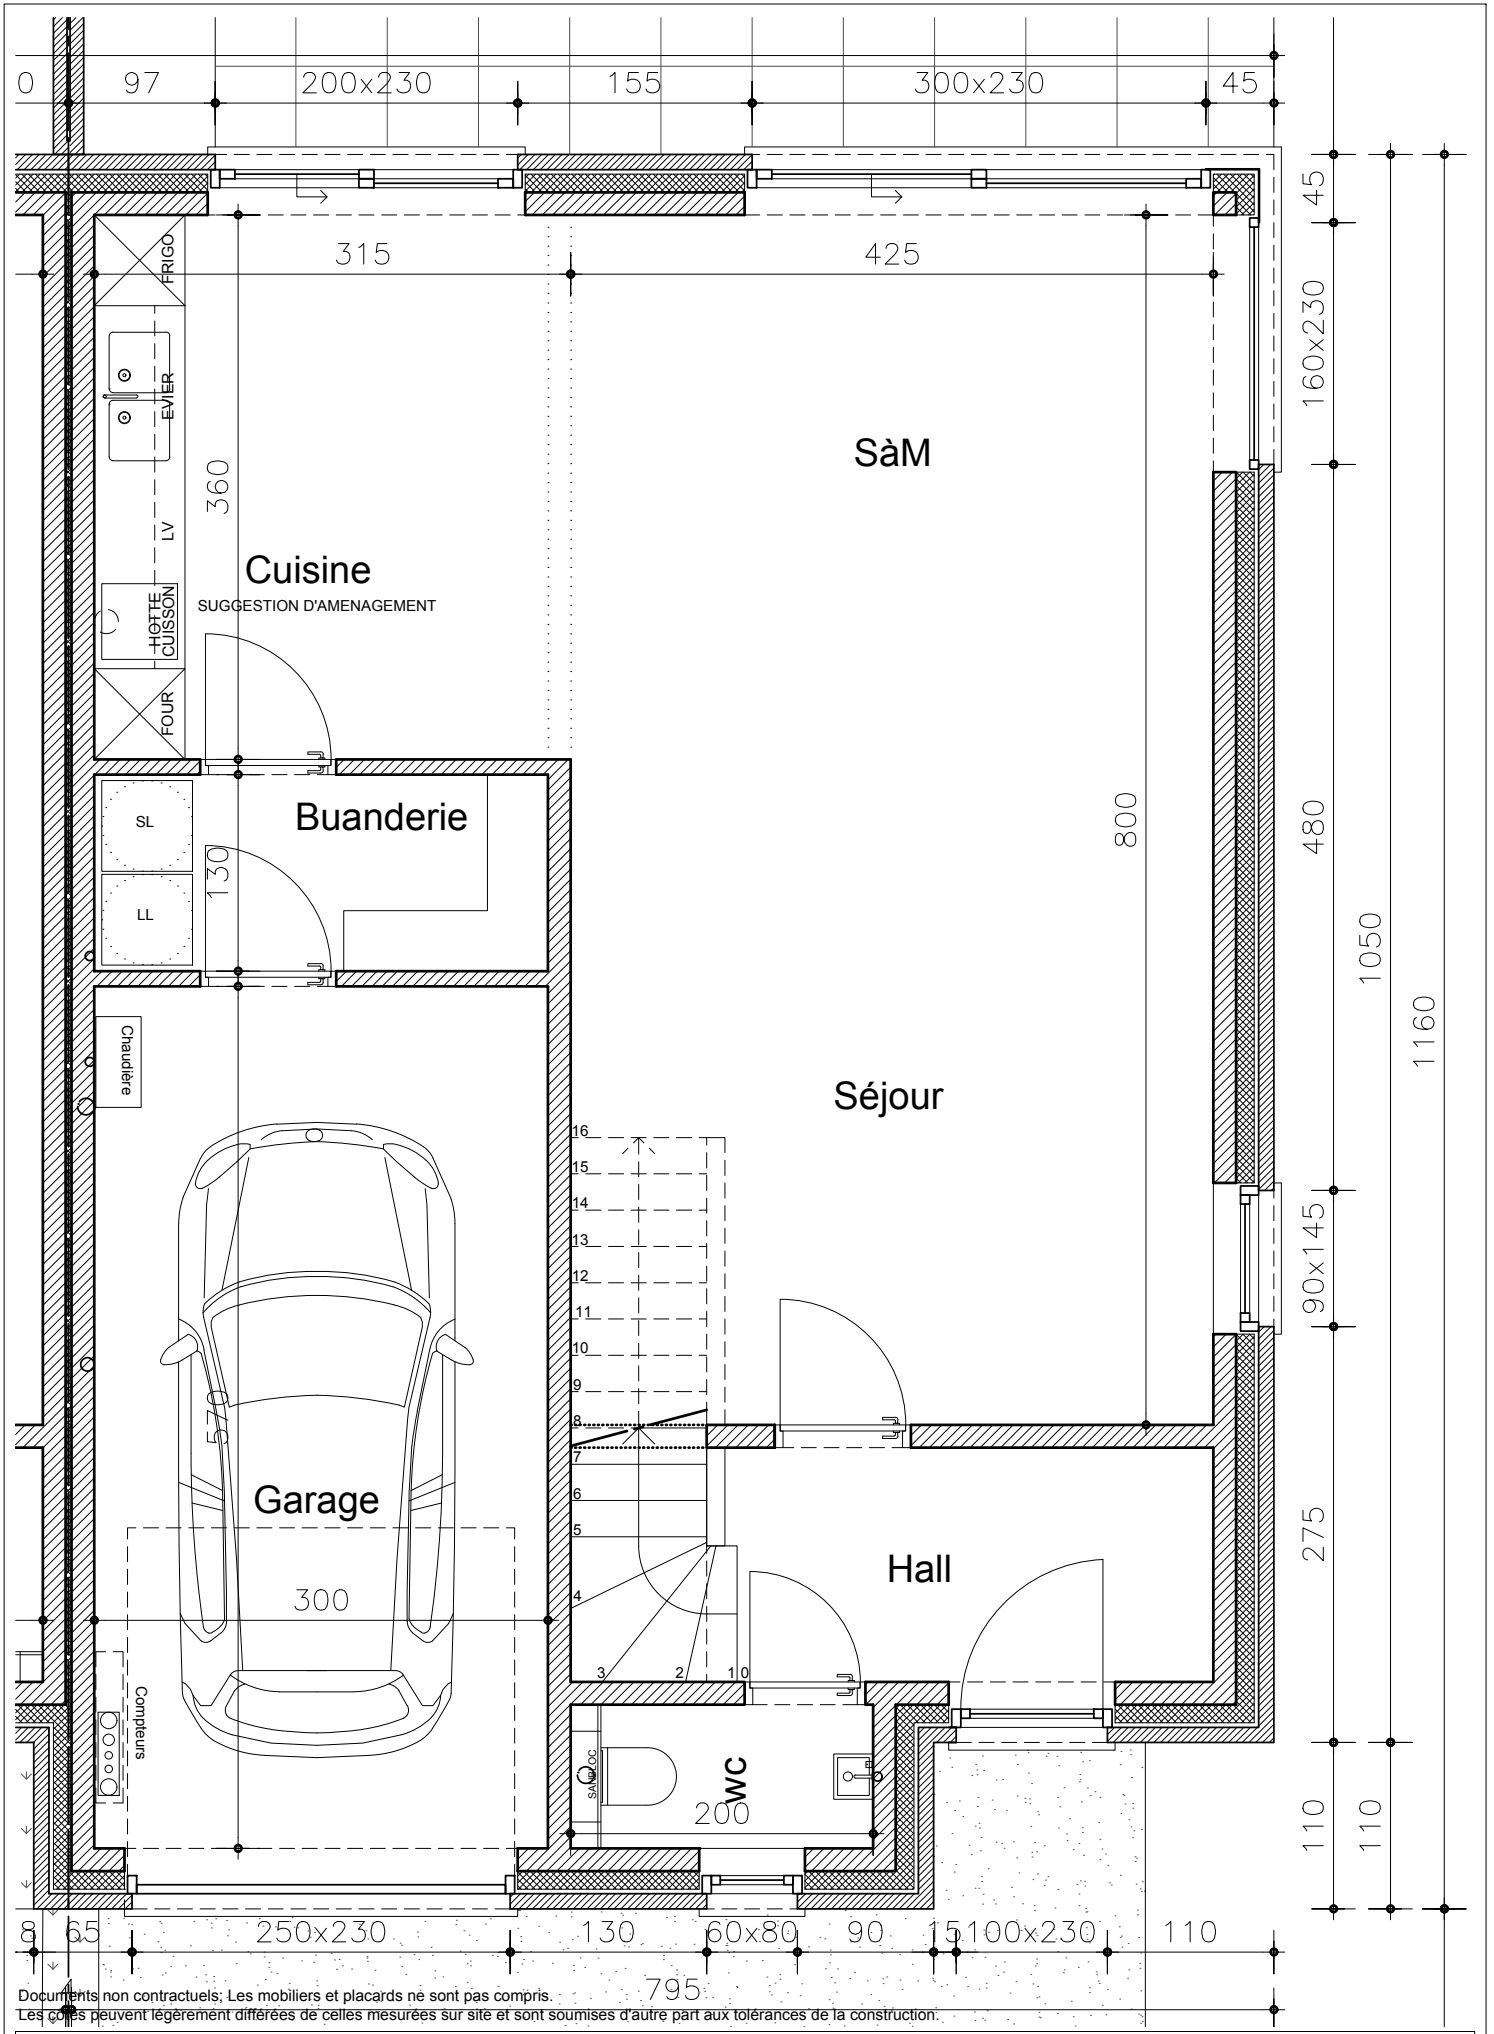

Documents non contractuels; Les mobiliers et placards ne sont pas compris.  
 Les cotes peuvent légèrement différer de celles mesurées sur site et sont soumises d'autre part aux tolérances de la construction.

**Maulde - Rue Froimonteau**  
**Lot 5 - Rez-de-chaussée**  
 ECHELLE 1:50


**Deback H&B**  
 DE DÉSIGNATION À LA PRATIQUE  
 ARCHITECTES

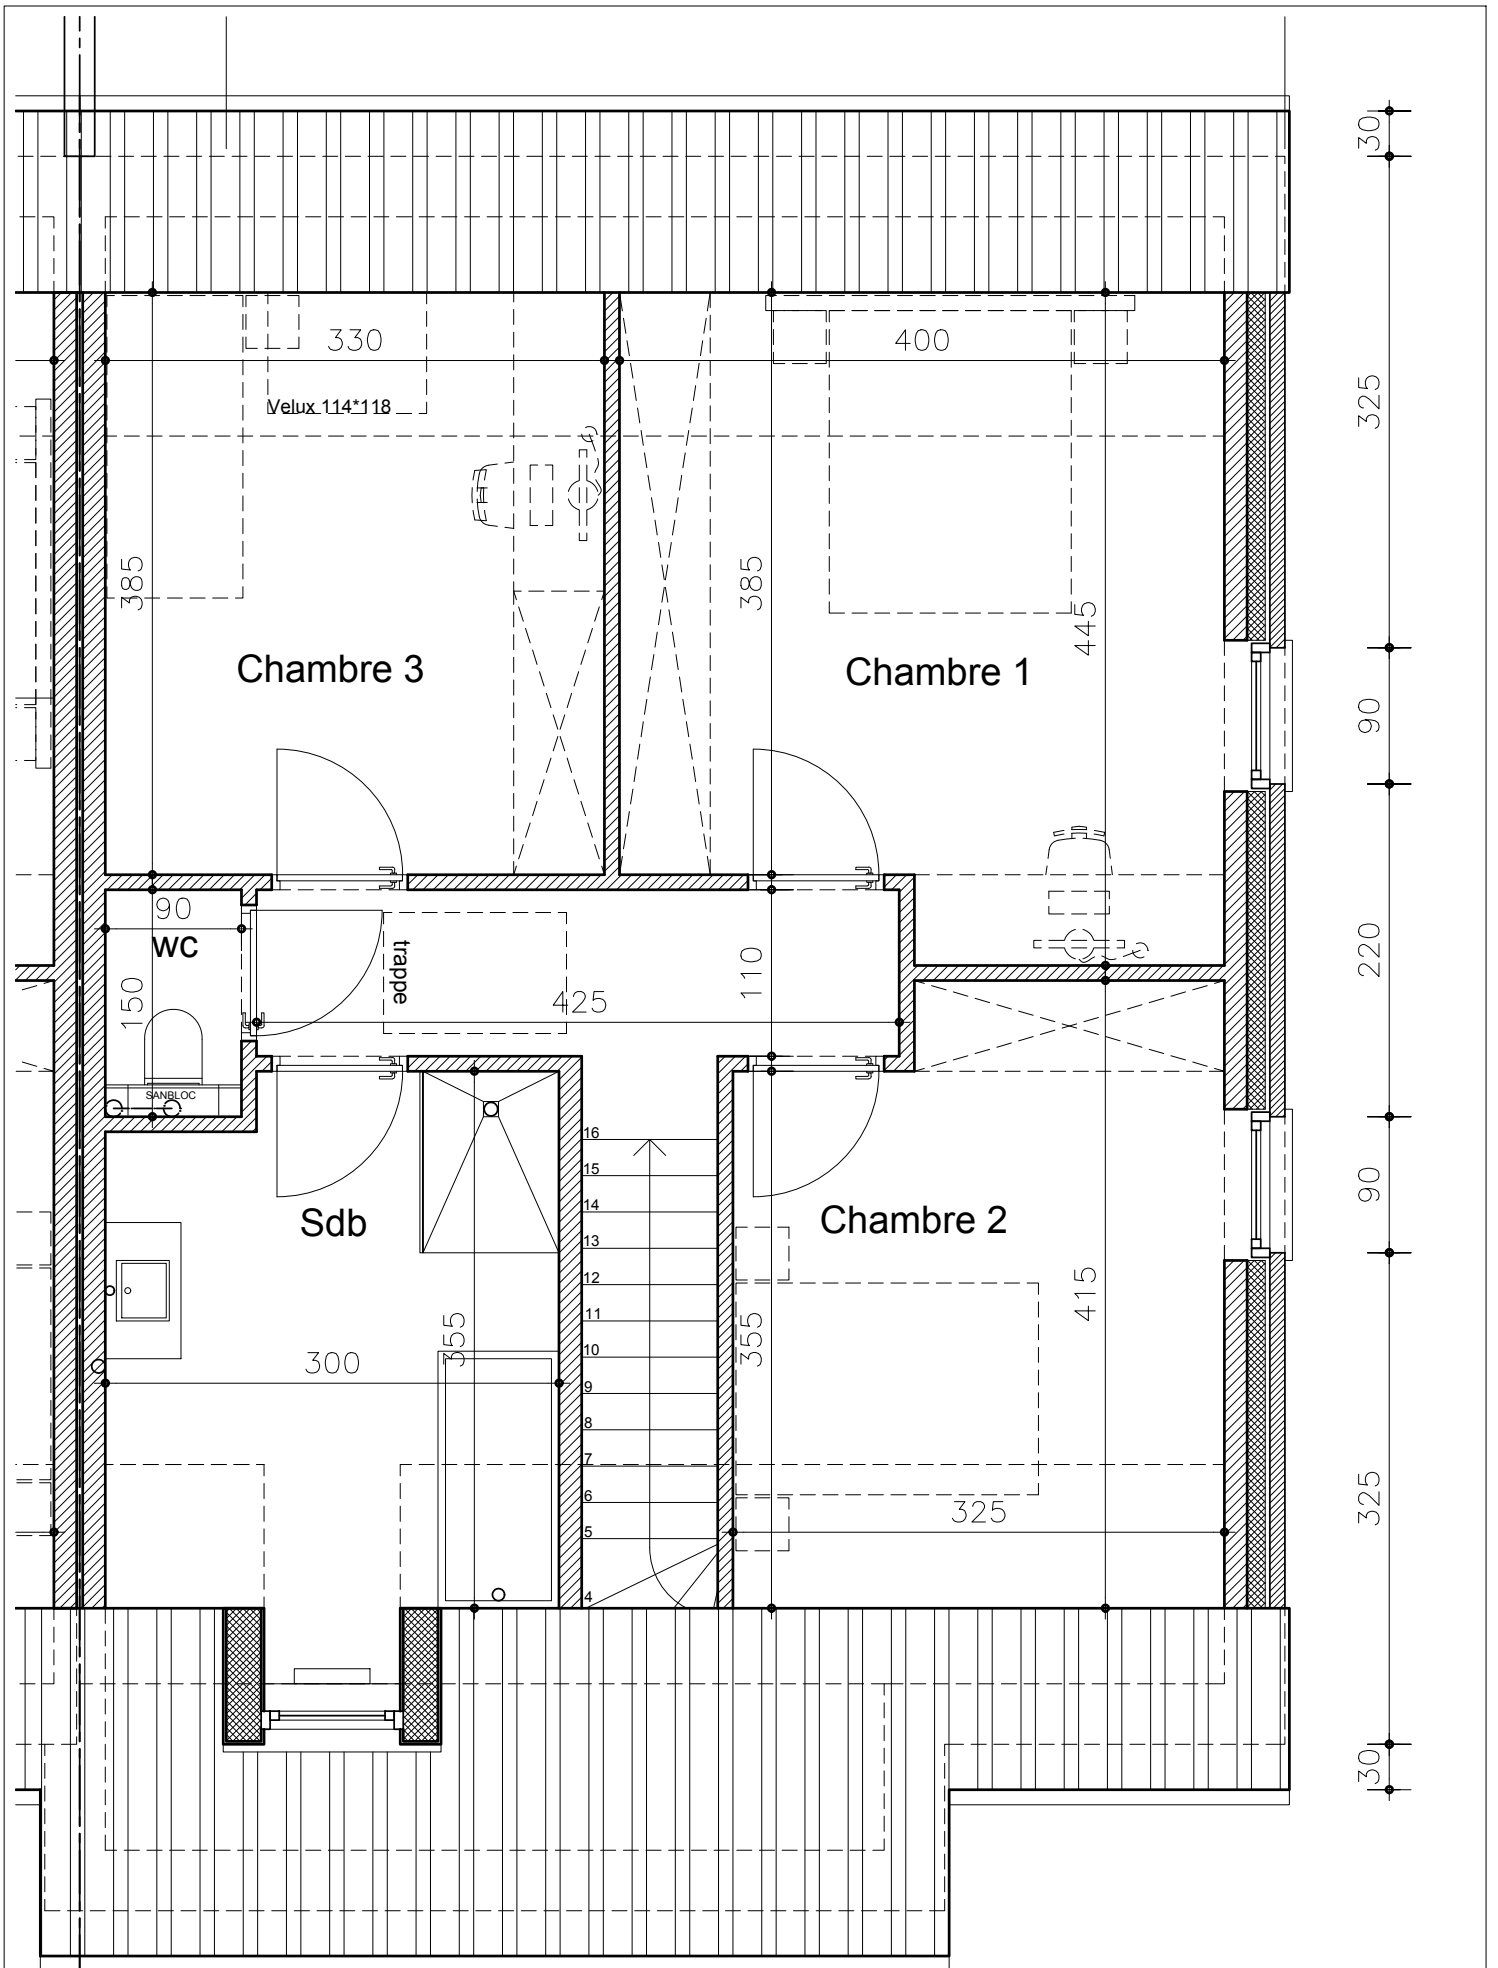

Documents non contractuels; Les mobiliers et placards ne sont pas compris.  
 Les côtes peuvent légèrement différer de celles mesurées sur site et sont soumises d'autre part aux tolérances de la construction.

**Maulde - Rue Froimonteu**  
**Lot 5 - Etage**  
 ECHELLE 1:50


**Deback H&B**  
DE DISTRIBUANTUR PARTNER  
**ARCHITECTS**

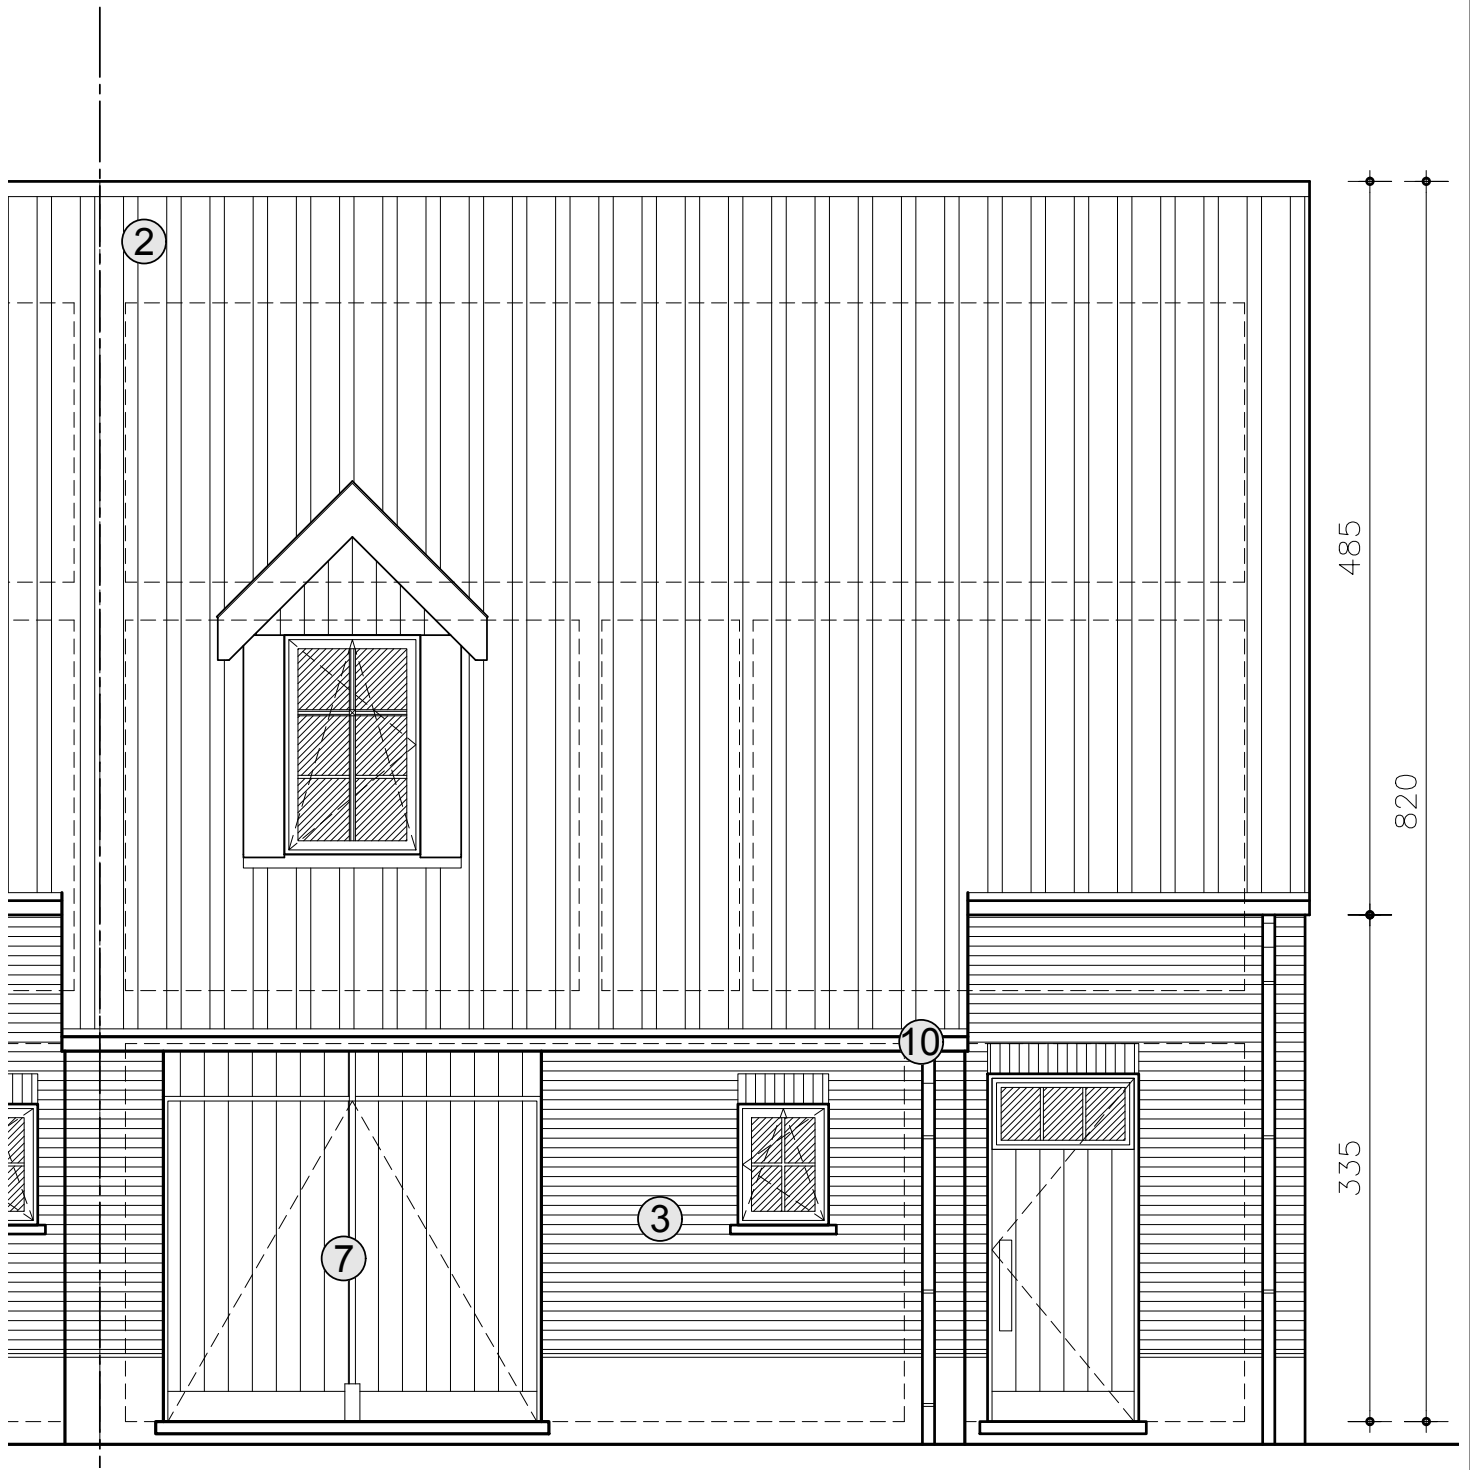

Documents non contractuels; Les mobiliers et placards ne sont pas compris.  
 Les côtes peuvent légèrement différer de celles mesurées sur site et sont soumises d'autre part aux tolérances de la construction.

**Maulde - Rue Froimonteau**  
**Lot 5 - Façade avant**  
 ECHELLE 1:50


**Deback H&B**  
 DE DÉSIGNATION, PROJET  
 ARCHITECTES

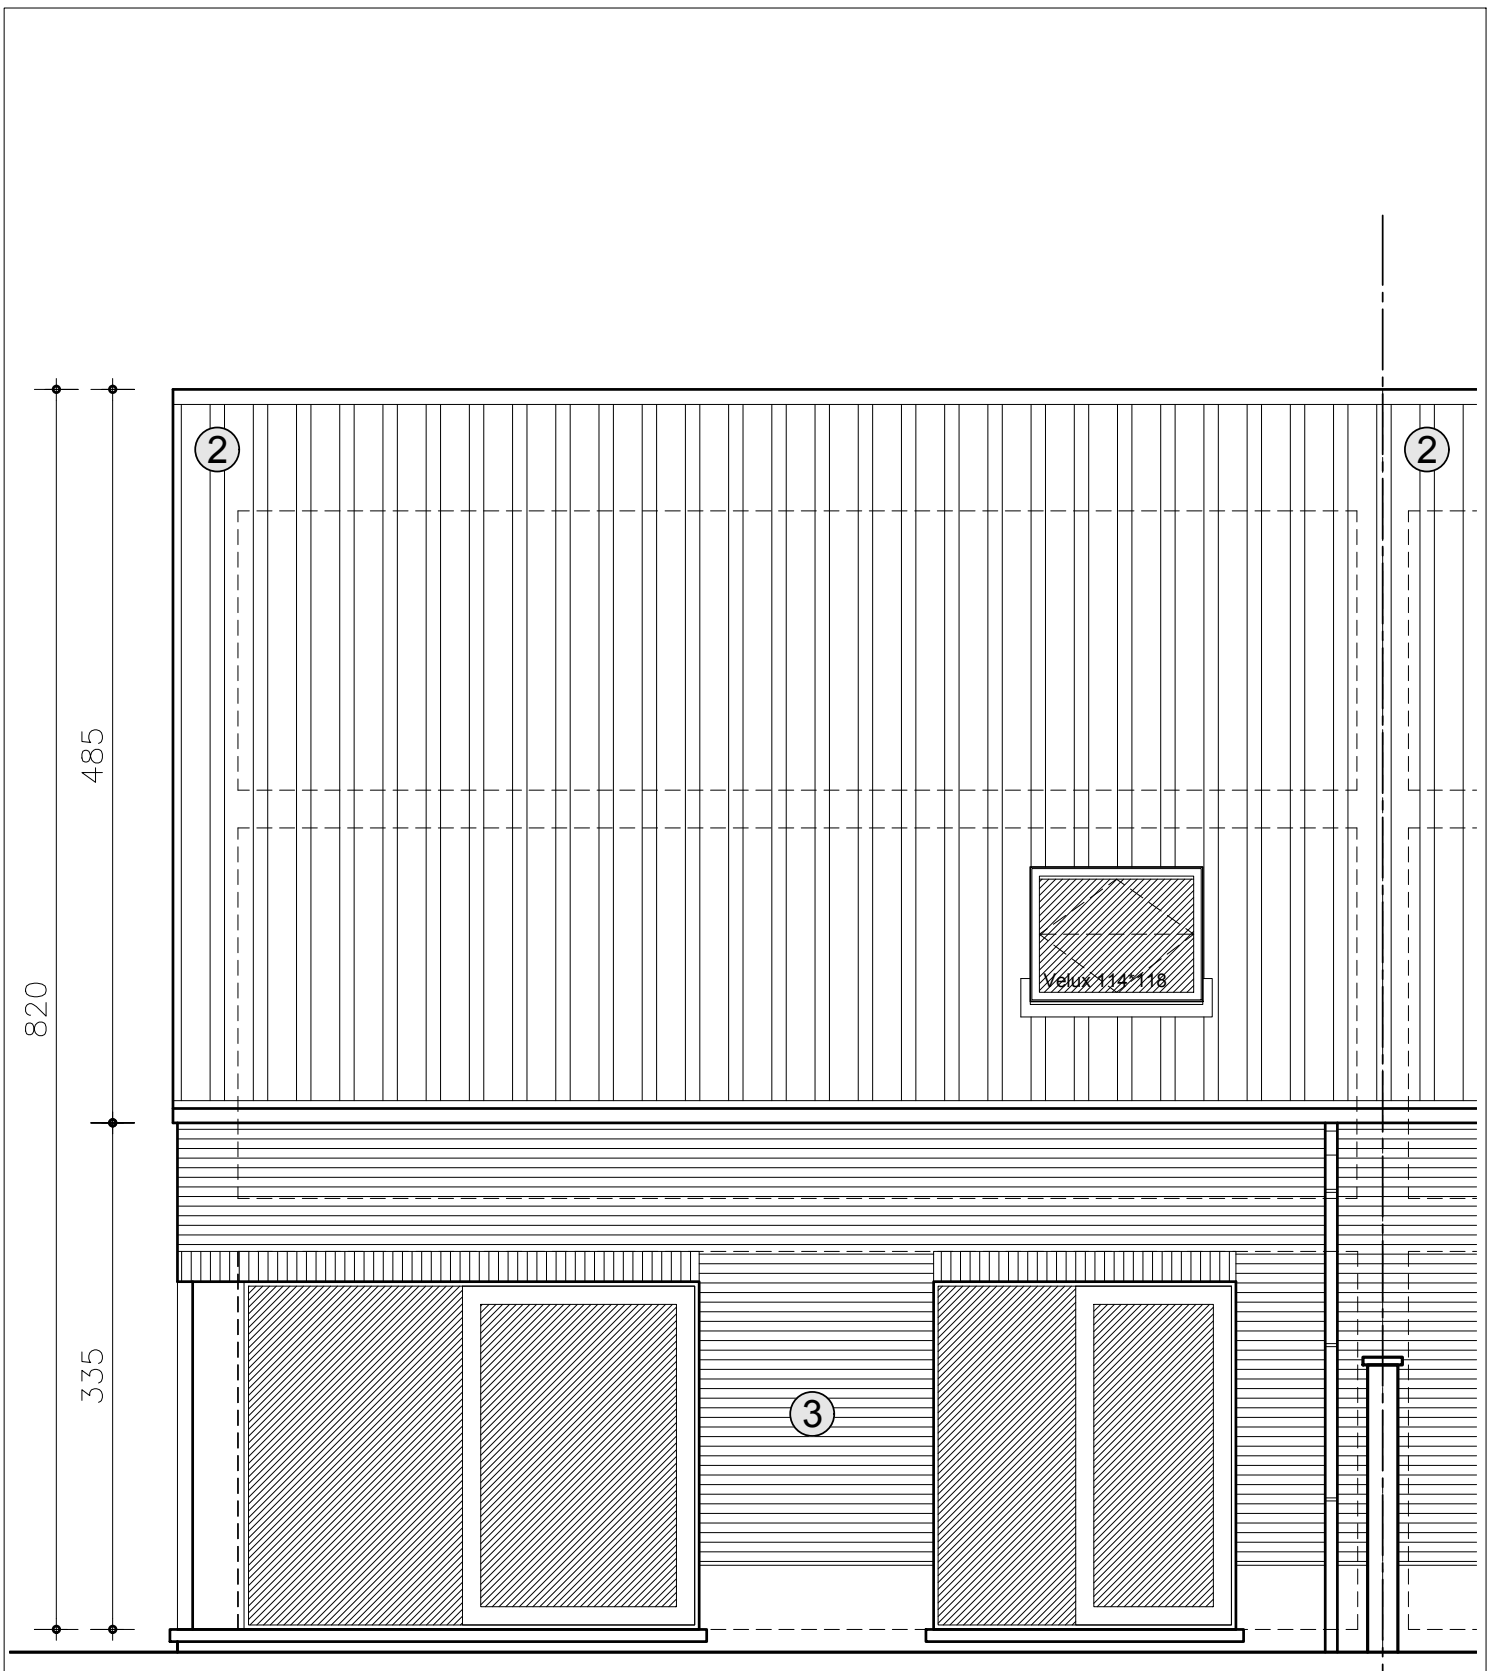

Documents non contractuels; Les mobiliers et placards ne sont pas compris.  
Les côtes peuvent légèrement différer de celles mesurées sur site et sont soumises d'autre part aux tolérances de la construction.

**Maulde - Rue Froimonteu**  
**Lot 5 - Façade arrière**  
ECHELLE 1:50

**Deback H&B**  
DE DISEIGNERS PARTNERS  
ARCHITECTS

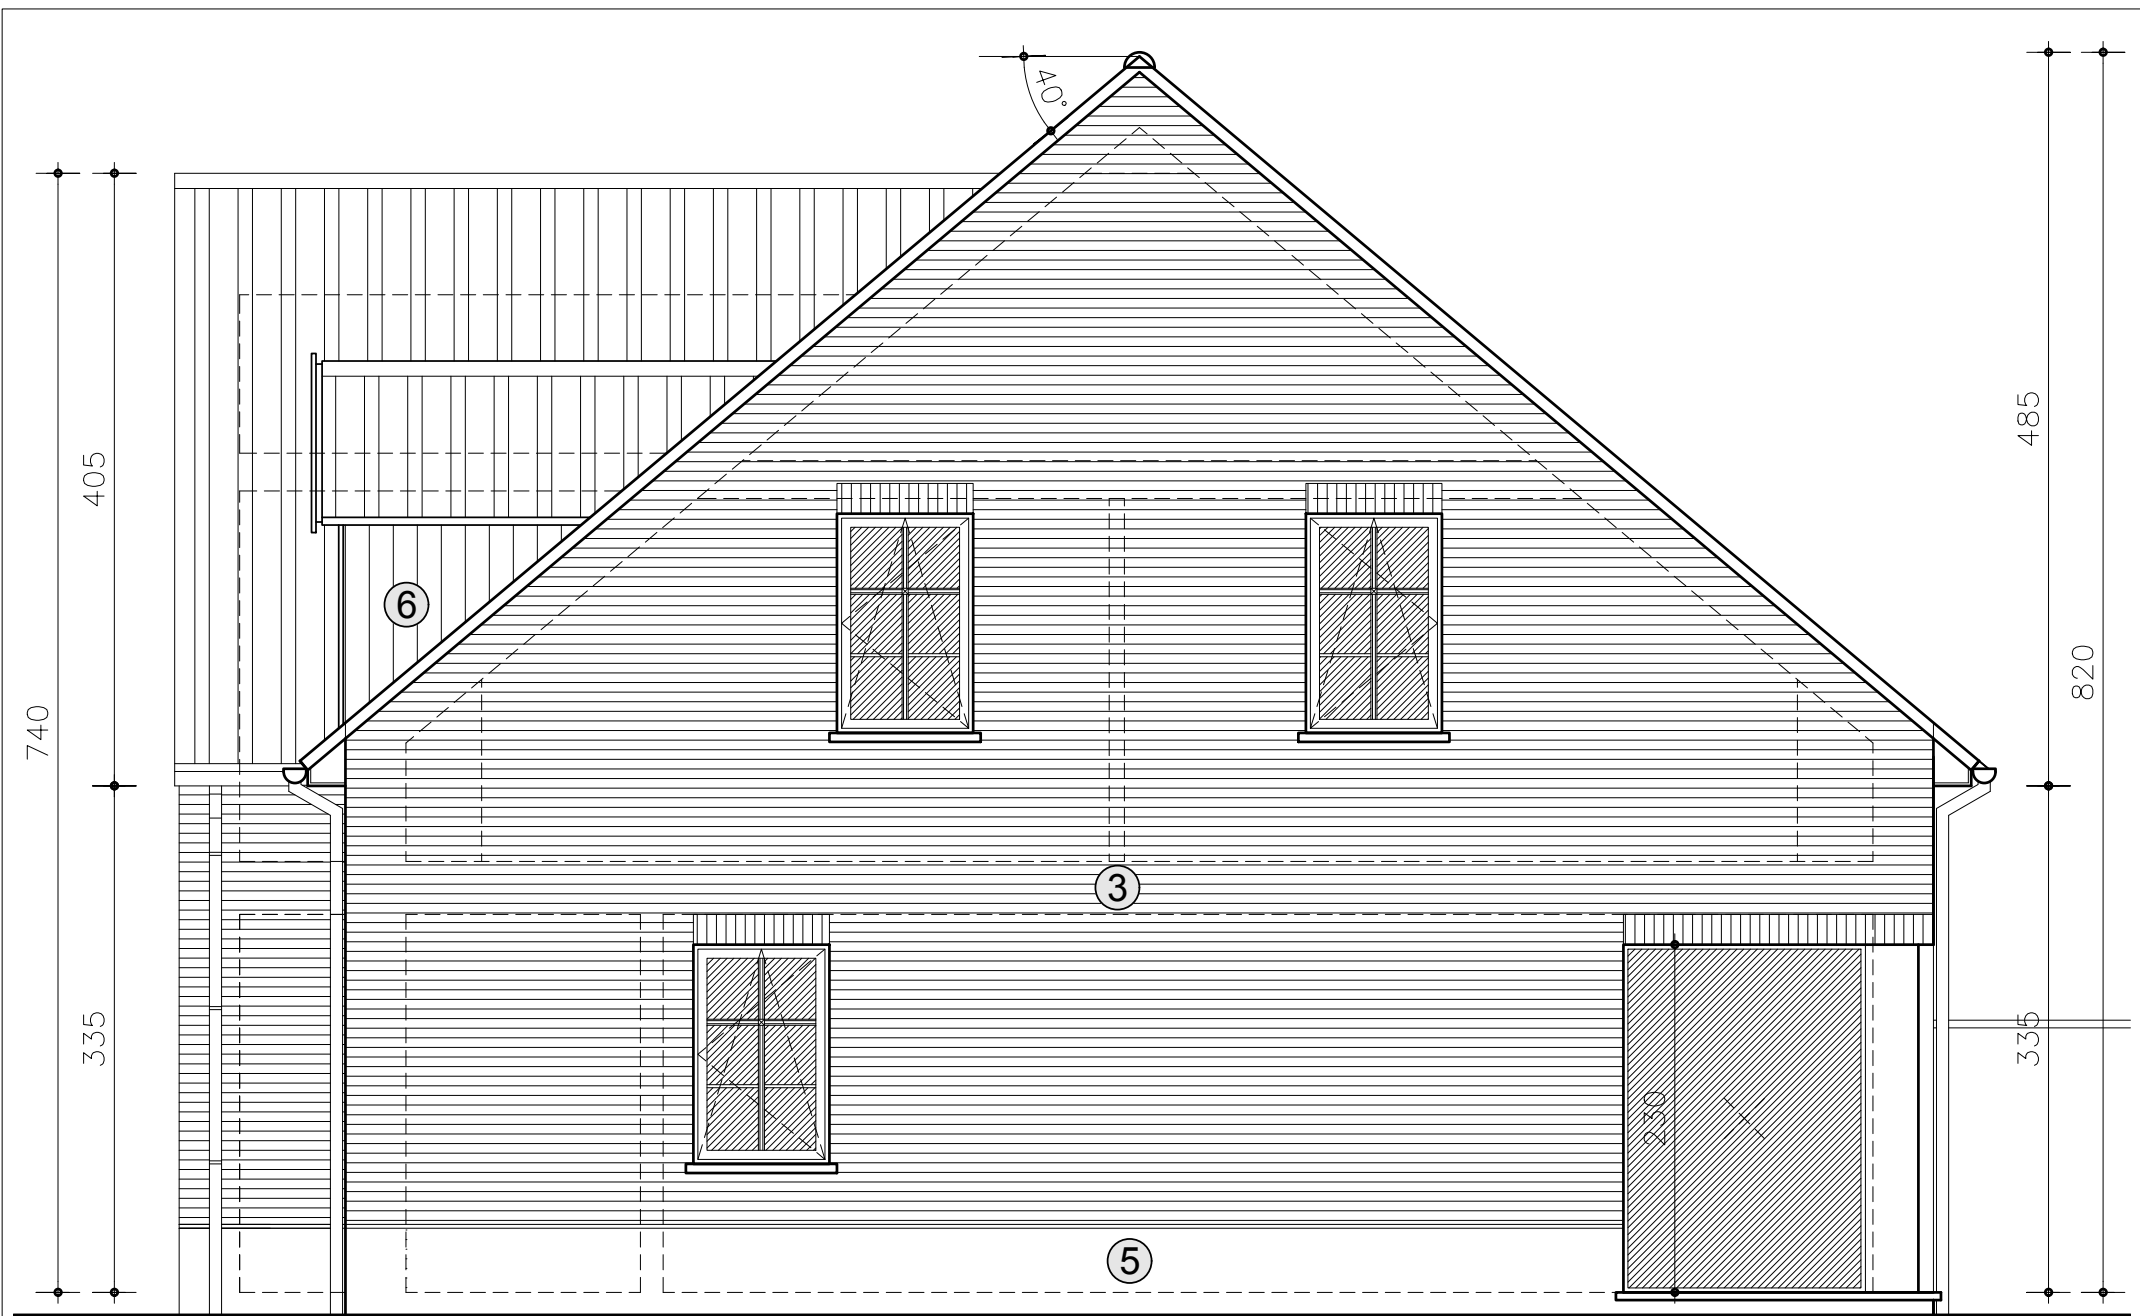

Documents non contractuels; Les mobiliers et placards ne sont pas compris.  
 Les côtes peuvent légèrement différer de celles mesurées sur site et sont soumises d'autre part aux tolérances de la construction.

**Maulde - Rue Froimenteau**  
**Lot 5 - Façade latérale**  
 ECHELLE 1:50

**Deback H&B**  
 DE DÉSIGNATION À L'ARCHITECTURE  
 ARCHITECTES