



Documents non contractuels; Les mobiliers et placards ne sont pas compris.
 Les côtes peuvent légèrement différer de celles mesurées sur site et sont soumises d'autre part aux tolérances de la construction.

Maulde - Rue Froimonteau
Lot 8 - Implantation
 ECHELLE 1:500

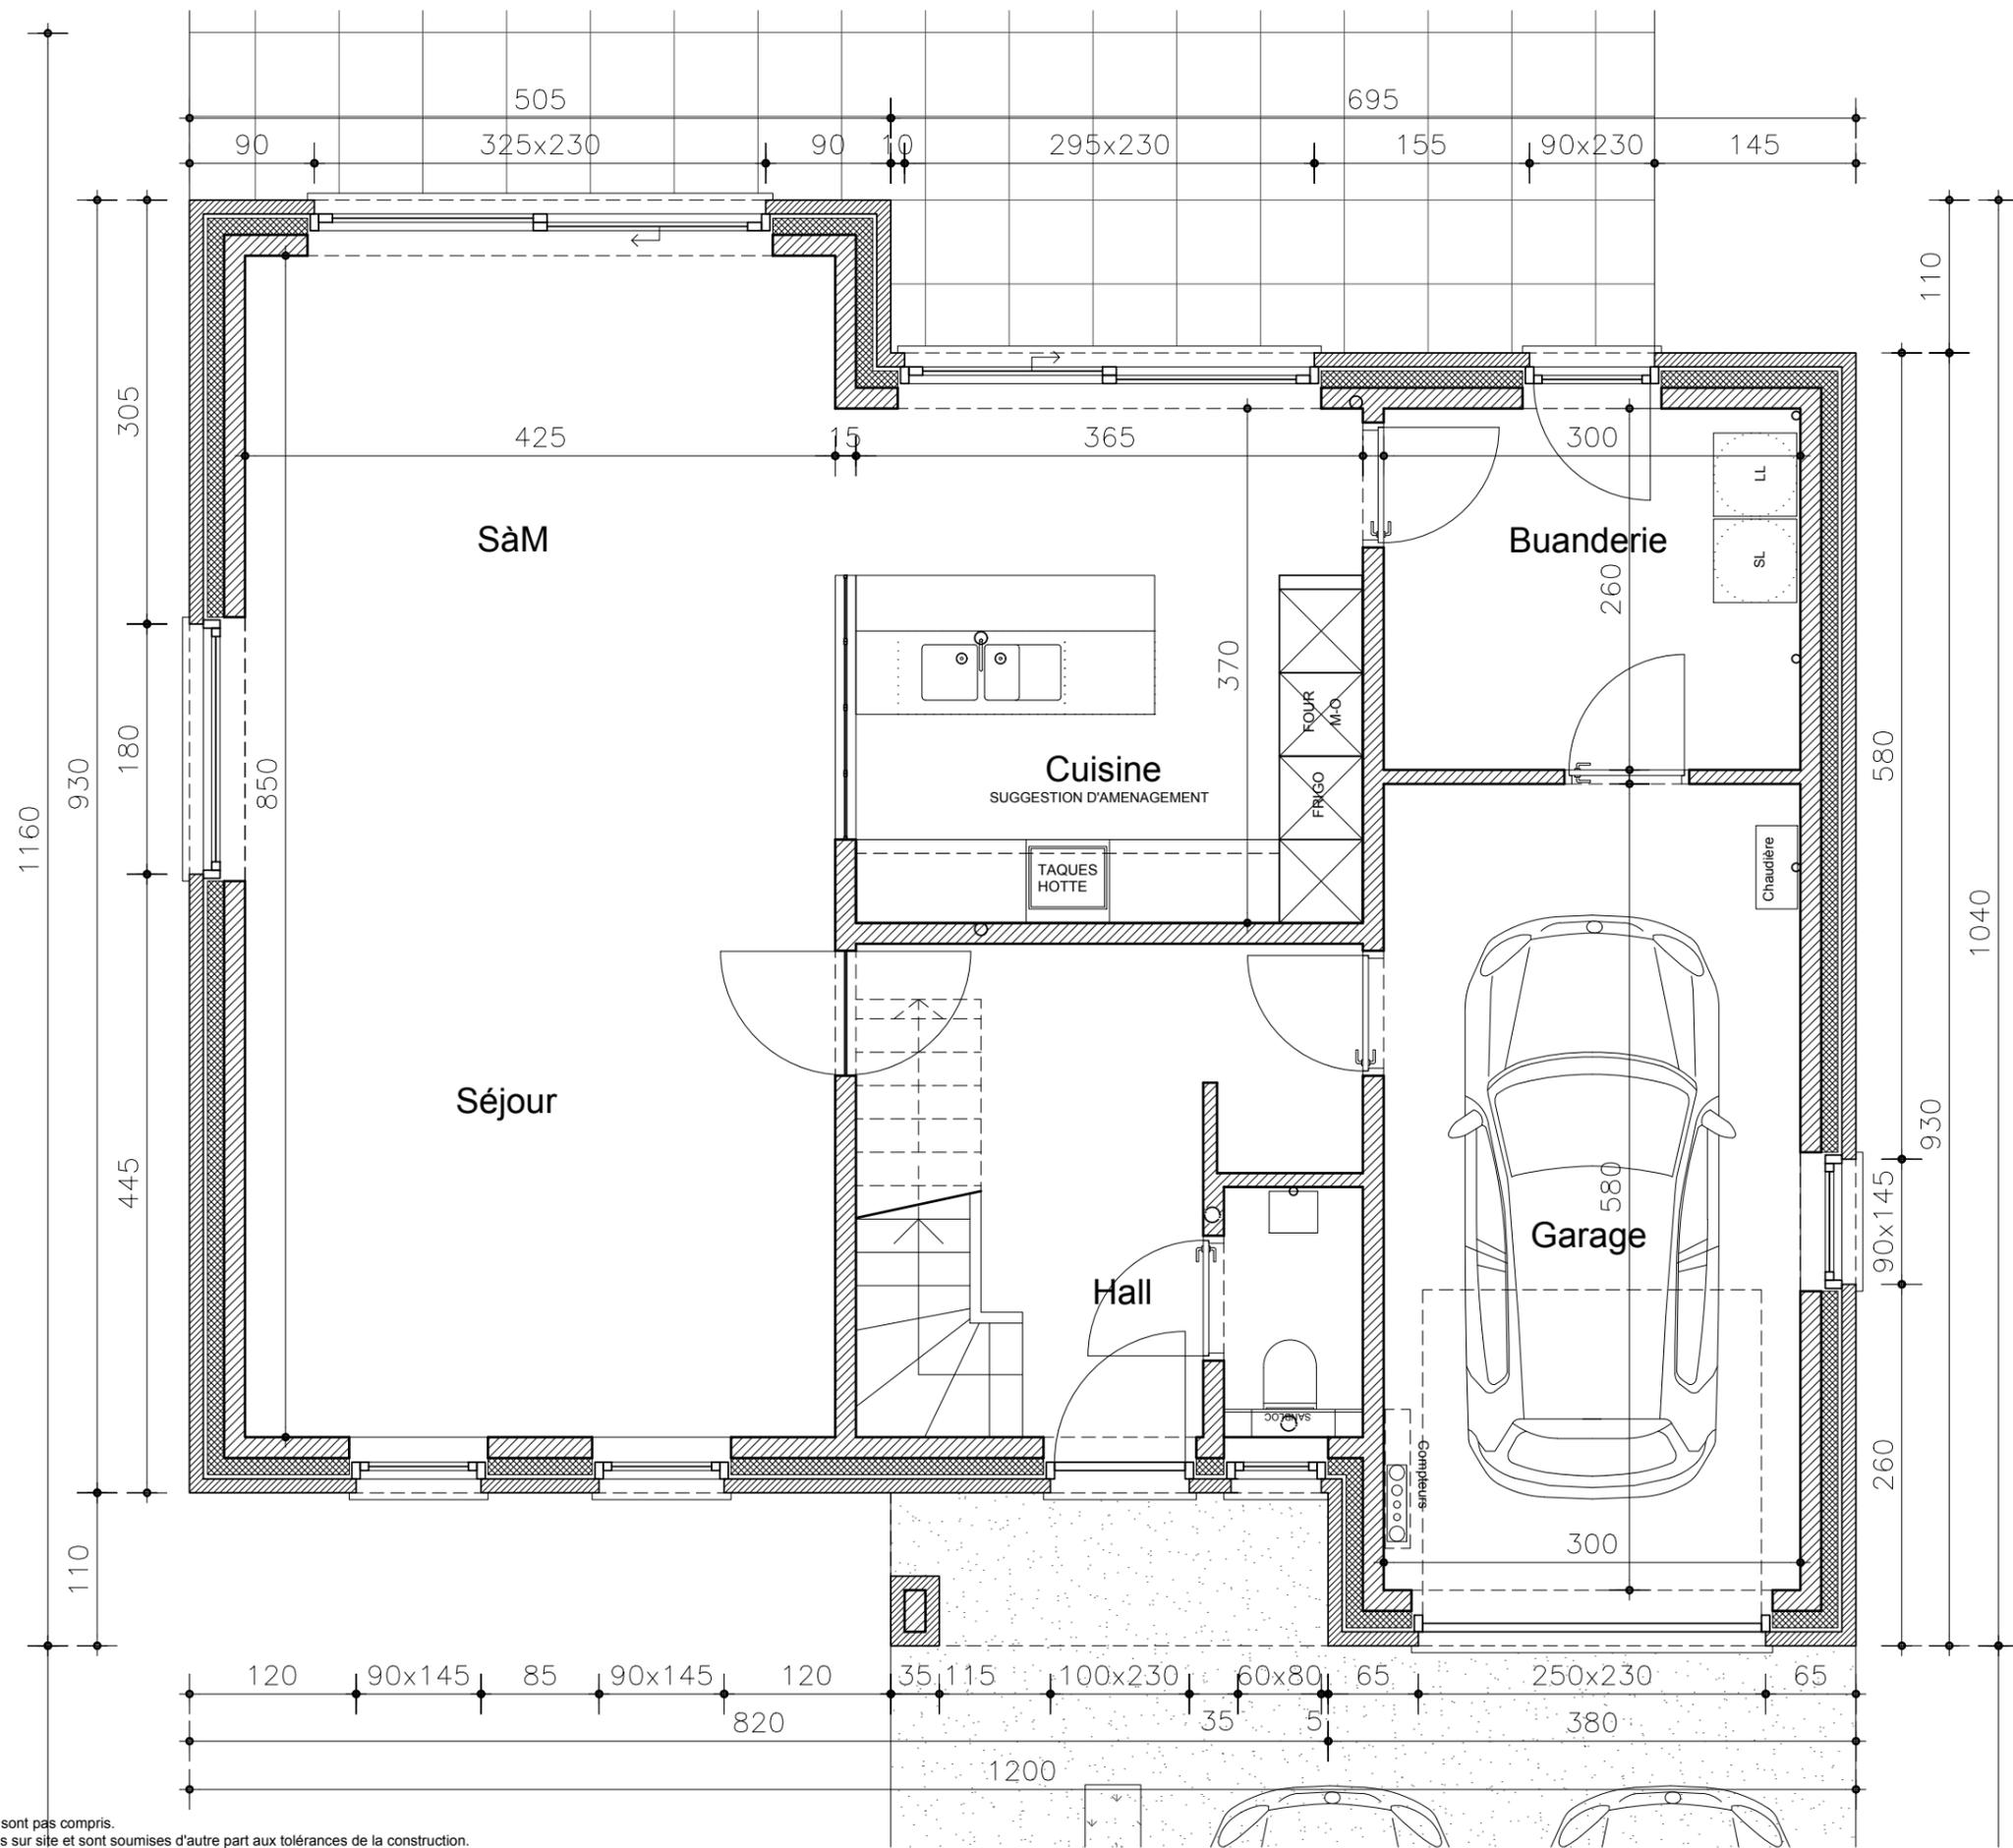

Documents non contractuels; Les mobiliers et placards ne sont pas compris.
 Les côtes peuvent légèrement différer de celles mesurées sur site et sont soumises d'autre part aux tolérances de la construction.

Maulde - Rue Froimonteu
Lot 8 - Rez-de-chaussée
 ECHELLE 1:50

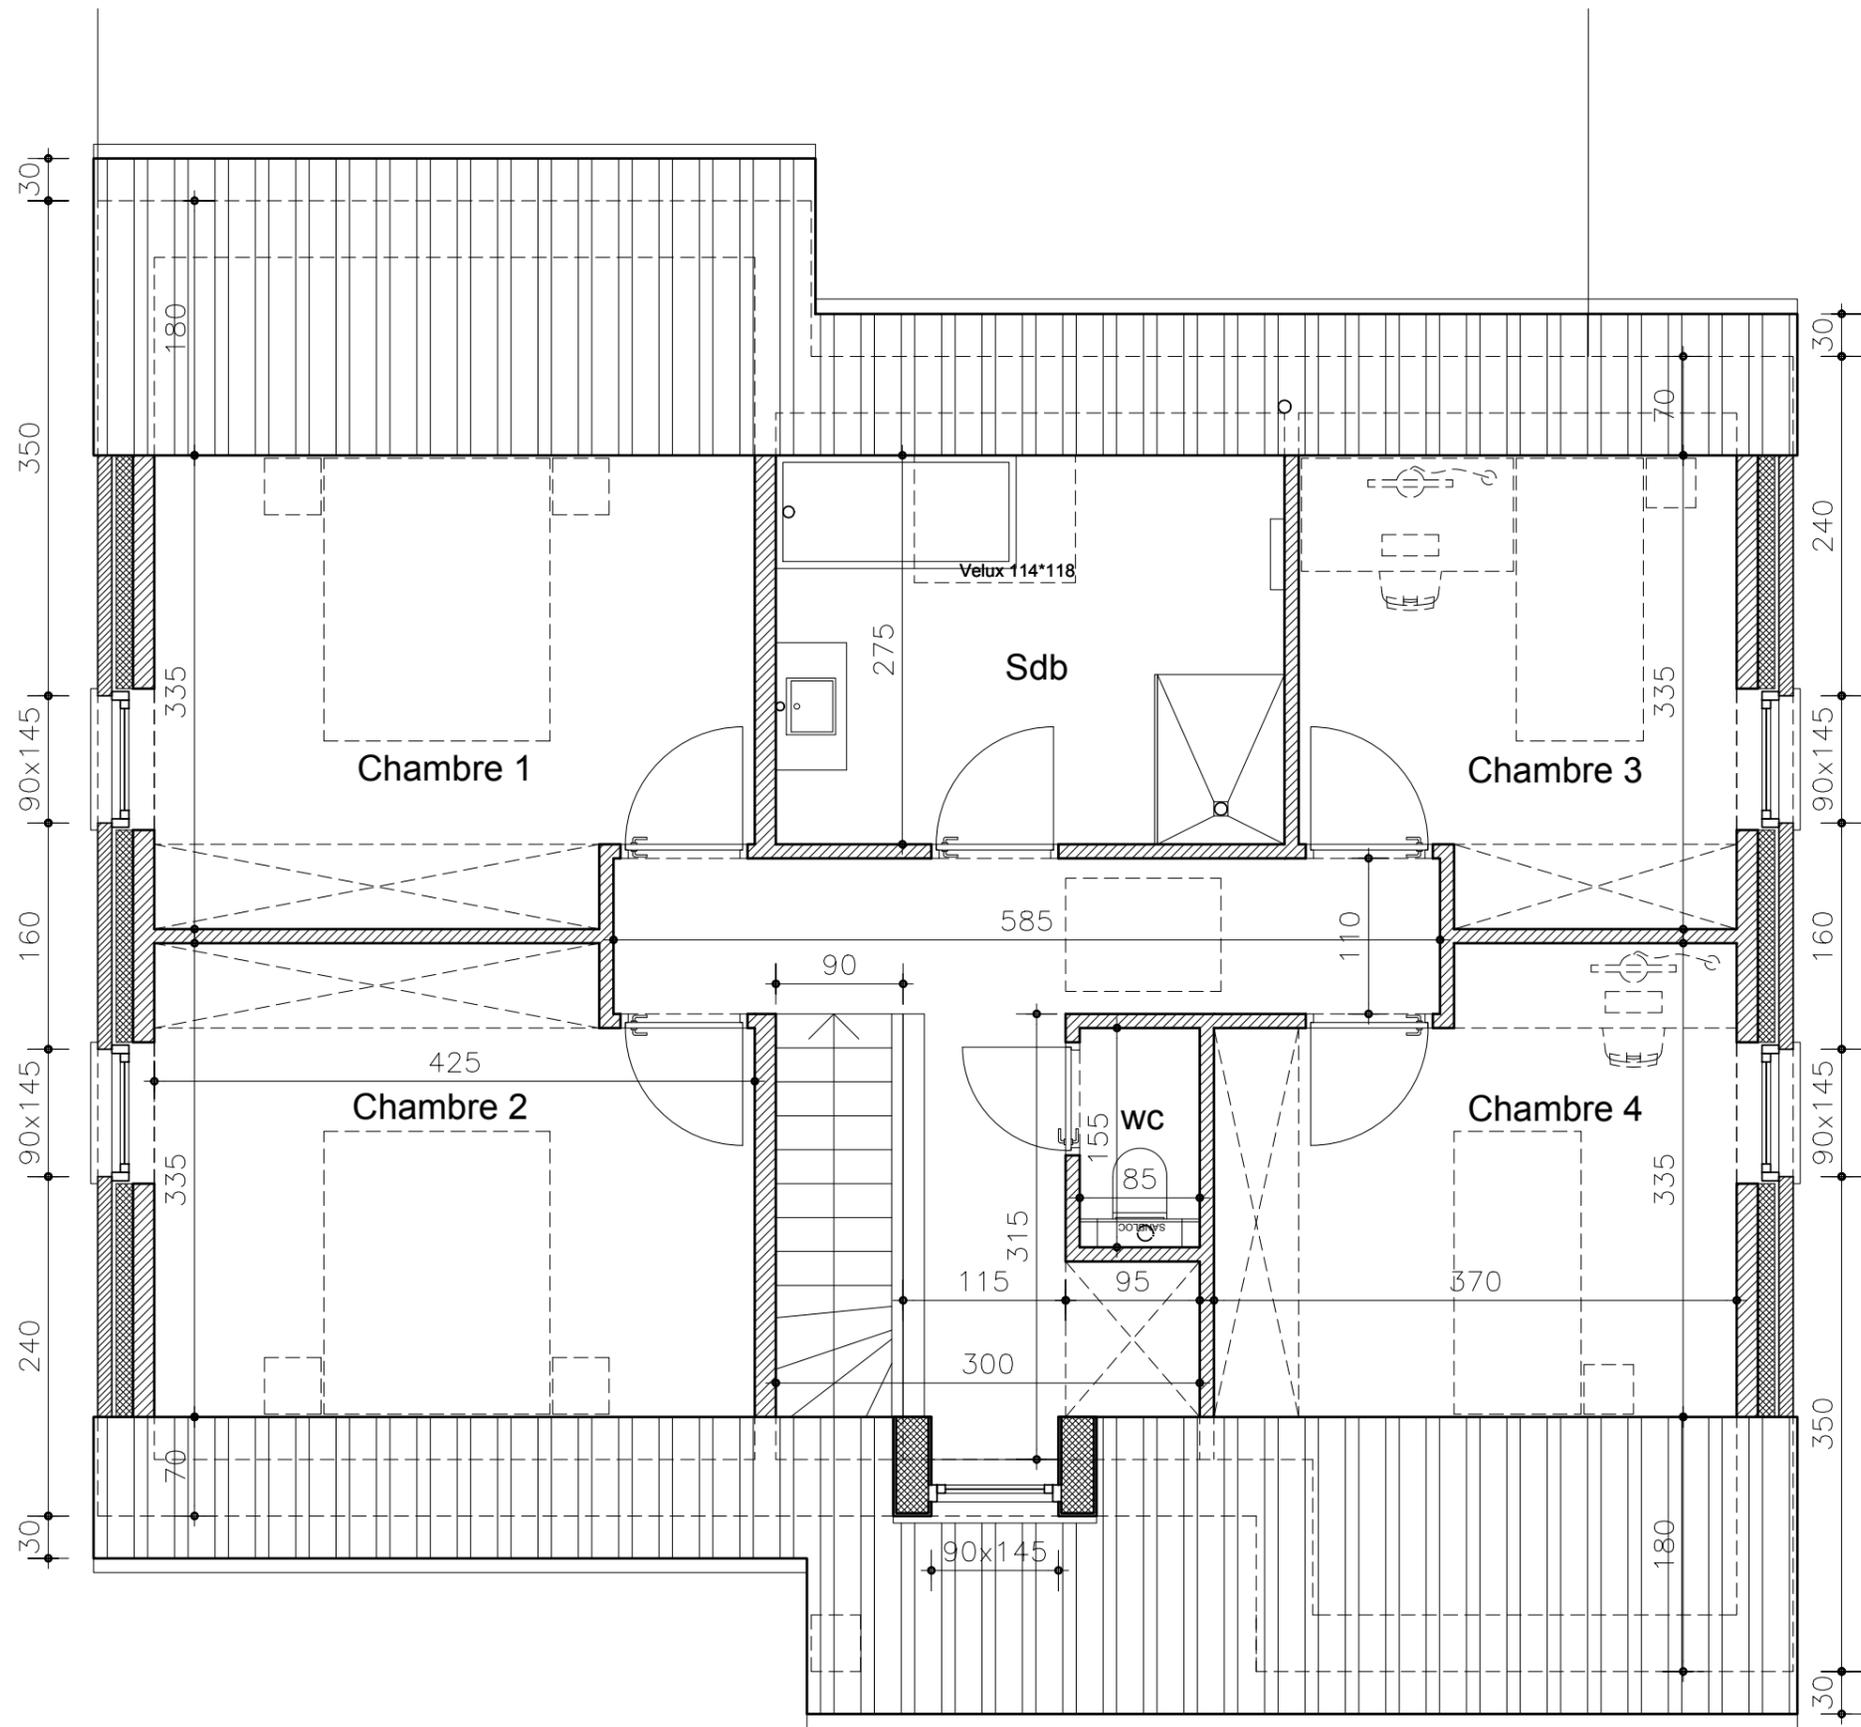

Documents non contractuels; Les mobiliers et placards ne sont pas compris.
 Les côtes peuvent légèrement différer de celles mesurées sur site et sont soumises d'autre part aux tolérances de la construction.

Maulde - Rue Froimonteau
Lot 8 - Etage
 ECHELLE 1:50


Deback H&B
 ARCHITECTES



Documents non contractuels; Les mobiliers et placards ne sont pas compris.
 Les côtes peuvent légèrement différer de celles mesurées sur site et sont soumises d'autre part aux tolérances de la construction.


Maulde - Rue Froimonteu
Lot 8 - Façade latérale
 ECHELLE 1:50

Deback H&B
DESIGN ARCHITECTURE
ARCHITECTS

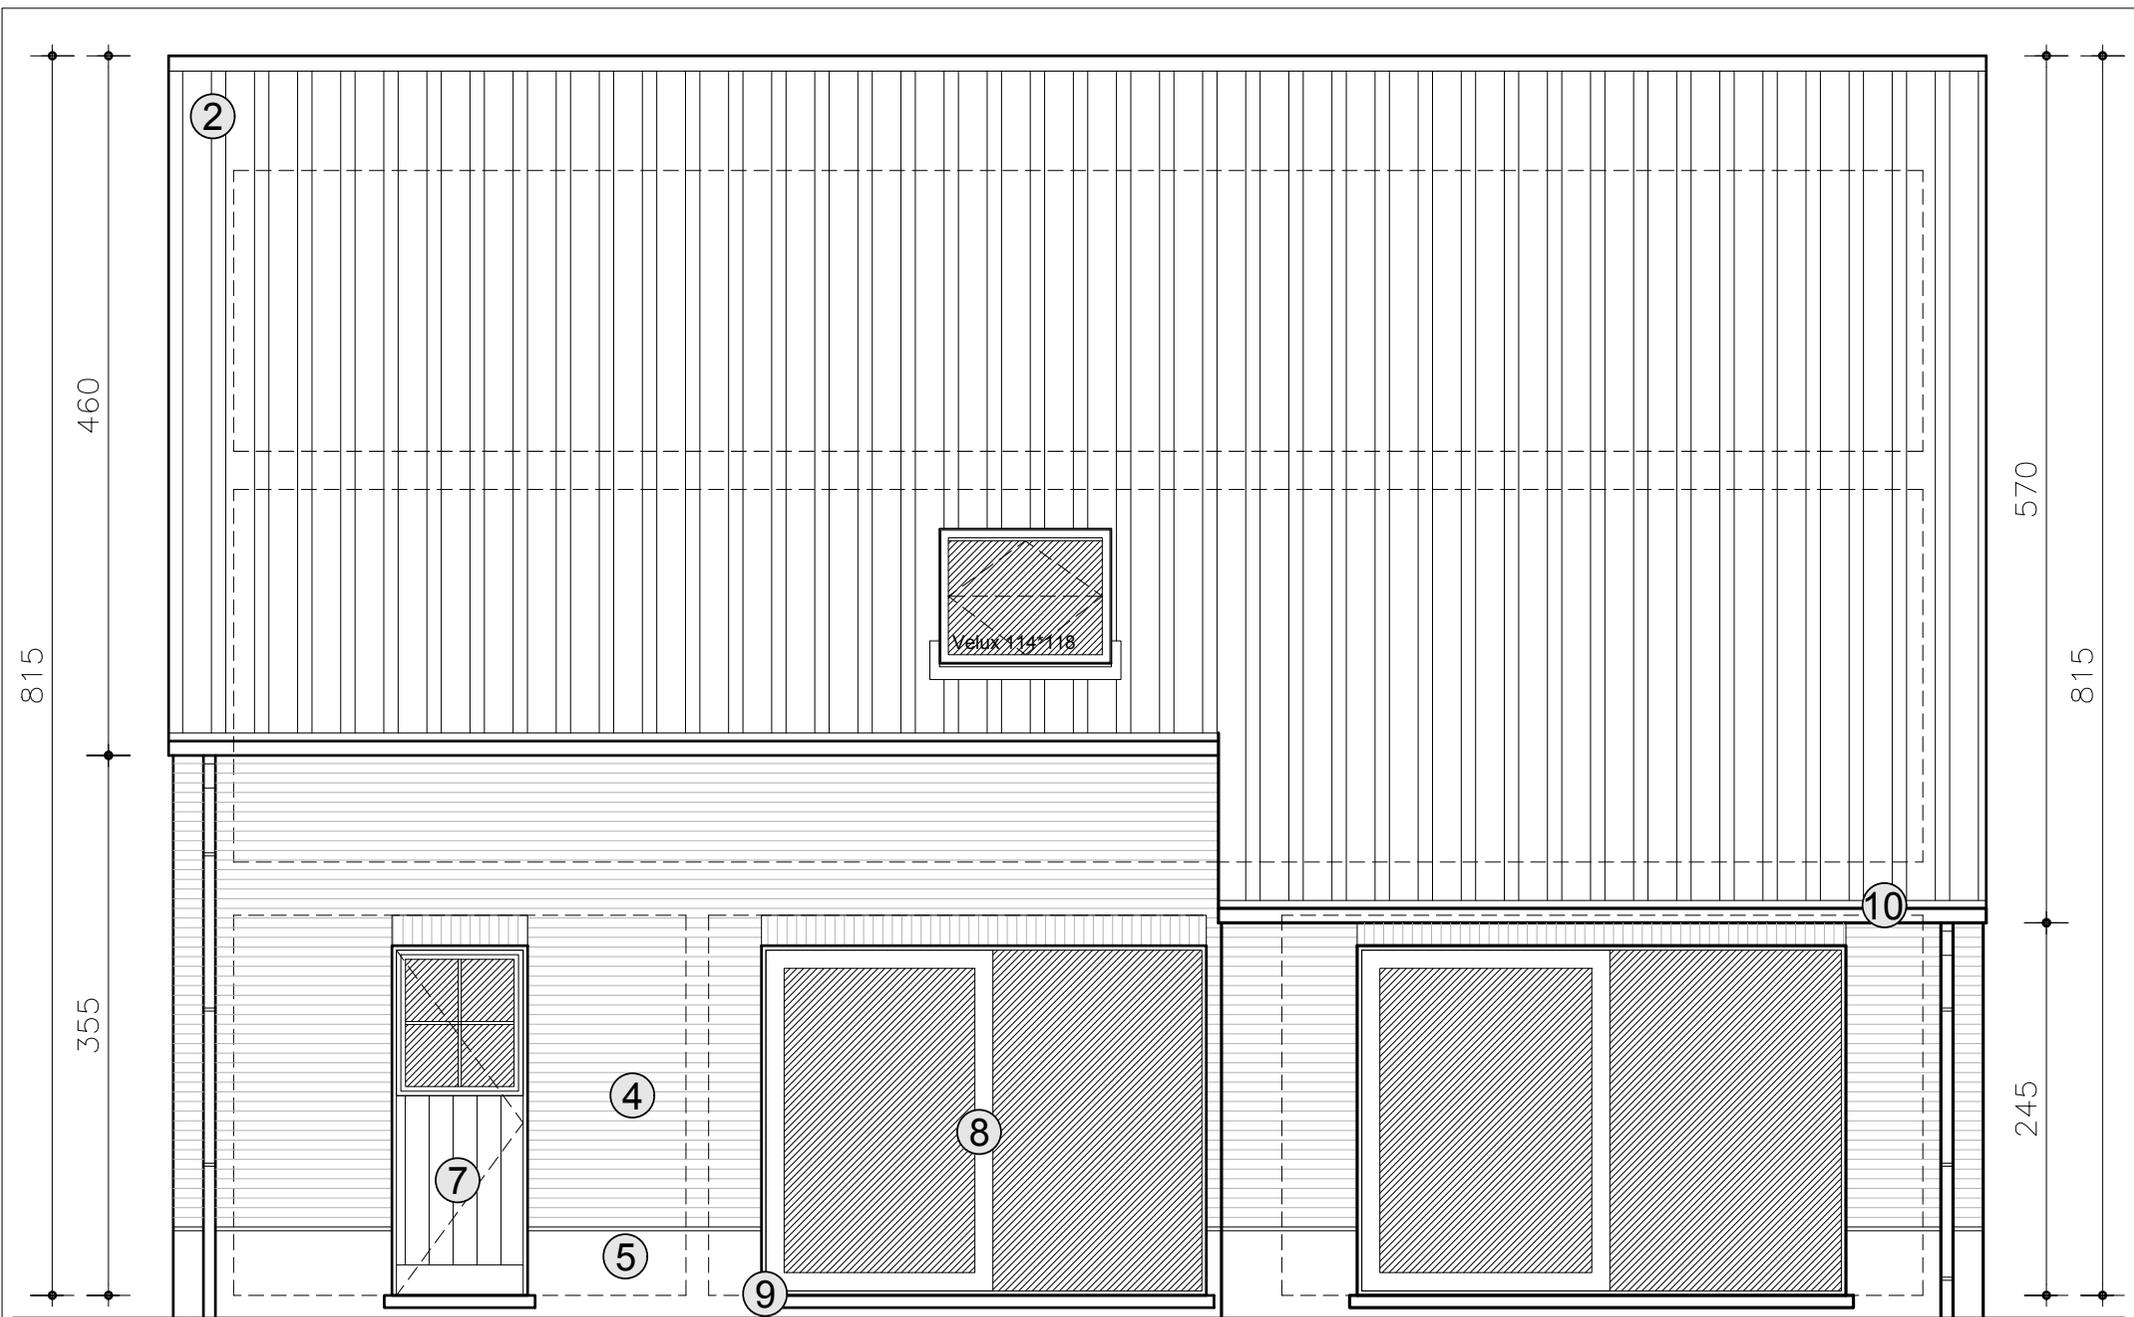

Documents non contractuels; Les mobiliers et placards ne sont pas compris.
 Les cotes peuvent légèrement différer de celles mesurées sur site et sont soumises d'autre part aux tolérances de la construction.

Maulde - Rue Froimonteu
Lot 8 - Façade latérale
 ECHELLE 1:50

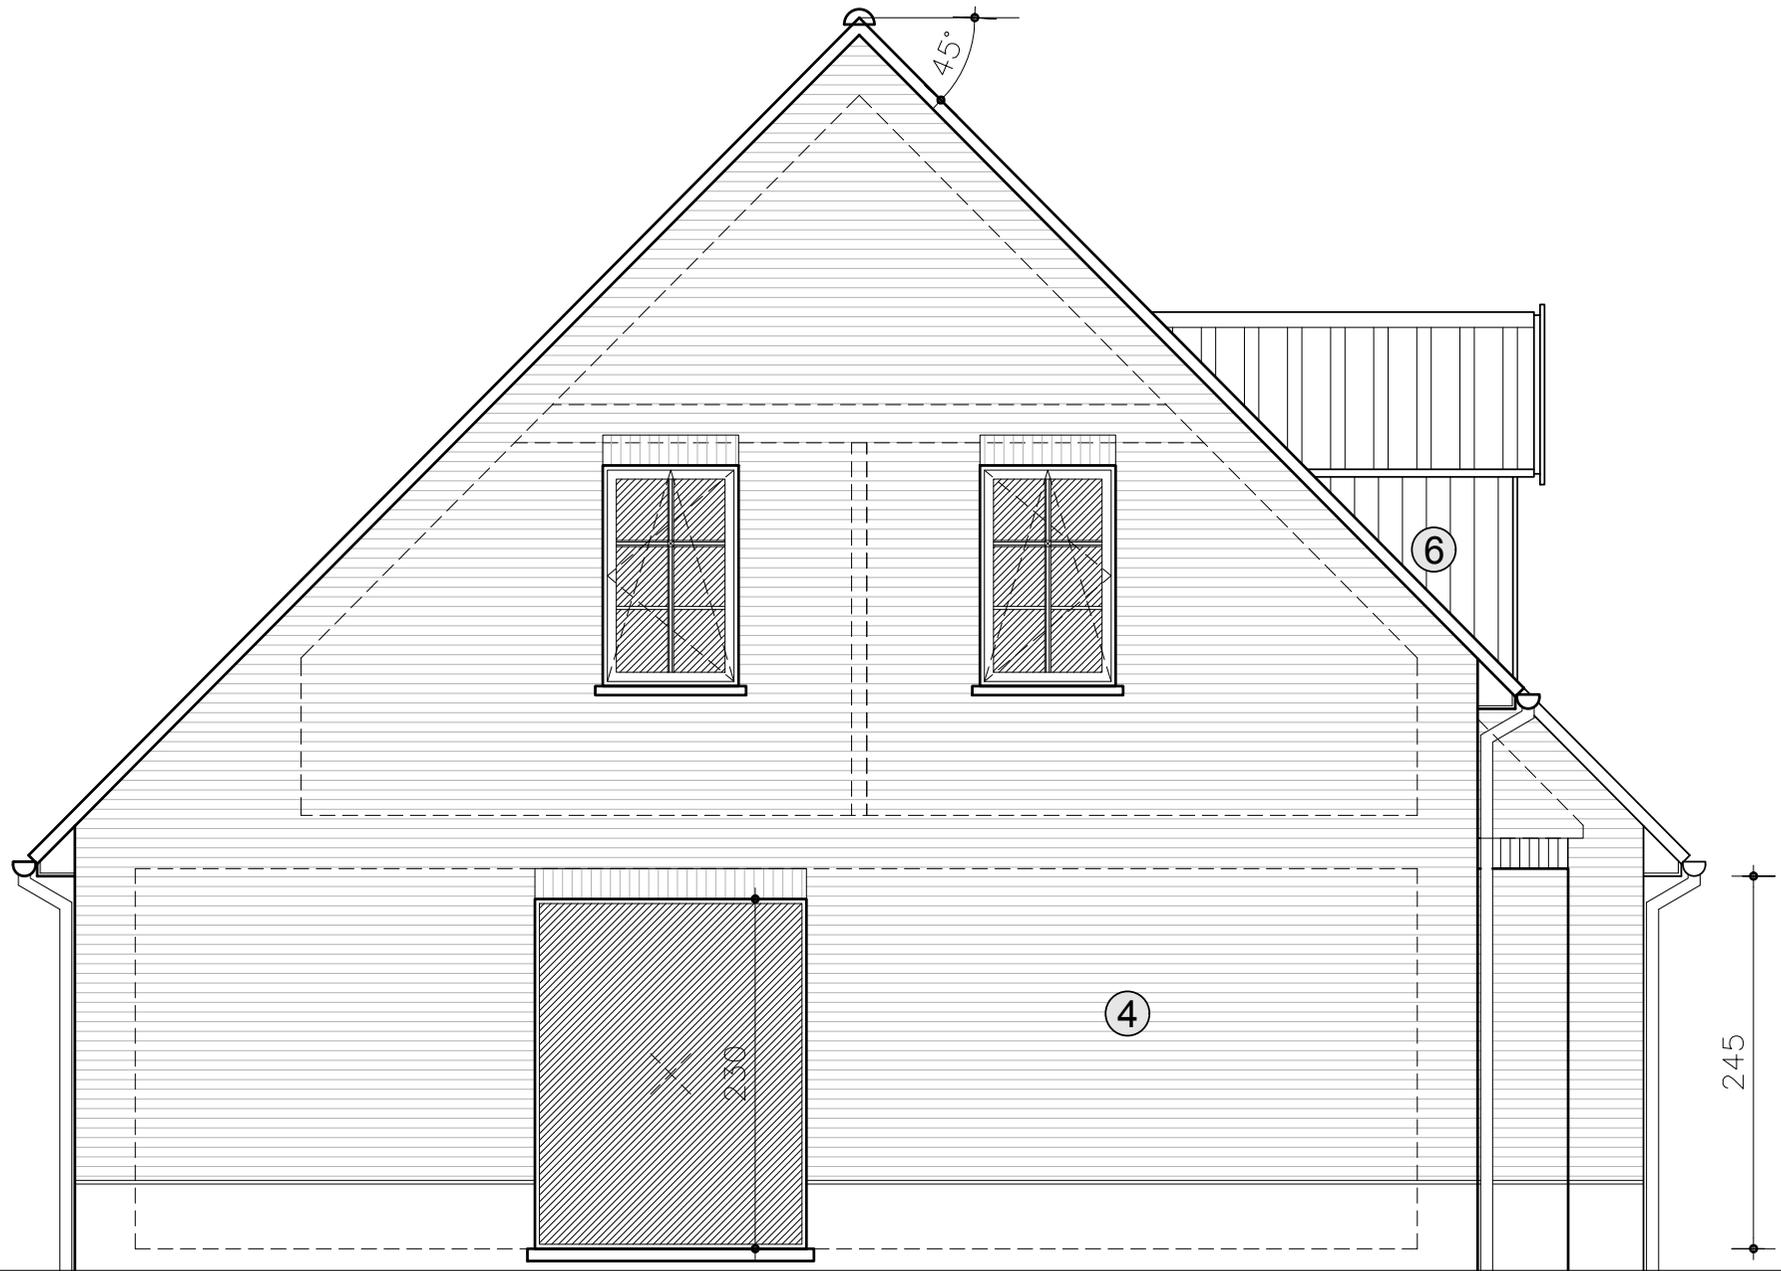

Documents non contractuels; Les mobiliers et placards ne sont pas compris.
Les côtes peuvent légèrement différer de celles mesurées sur site et sont soumises d'autre part aux tolérances de la construction.

Maulde - Rue Froimonteu
Lot 8 - Façade latérale gauche
ECHELLE 1:50


Deback **H&B**
DE DÉSIGNATION DES PROJECTIONS
ARCHITECTES



Documents non contractuels; Les mobiliers et placards ne sont pas compris.
Les côtes peuvent légèrement différer de celles mesurées sur site et sont soumises d'autre part aux tolérances de la construction.

Maulde - Rue Froimonteu
Lot 8 - Façade latérale droite
ECHELLE 1:50

Deback **H&B**
DESIGNARCHITECTURE
ARCHITECTS

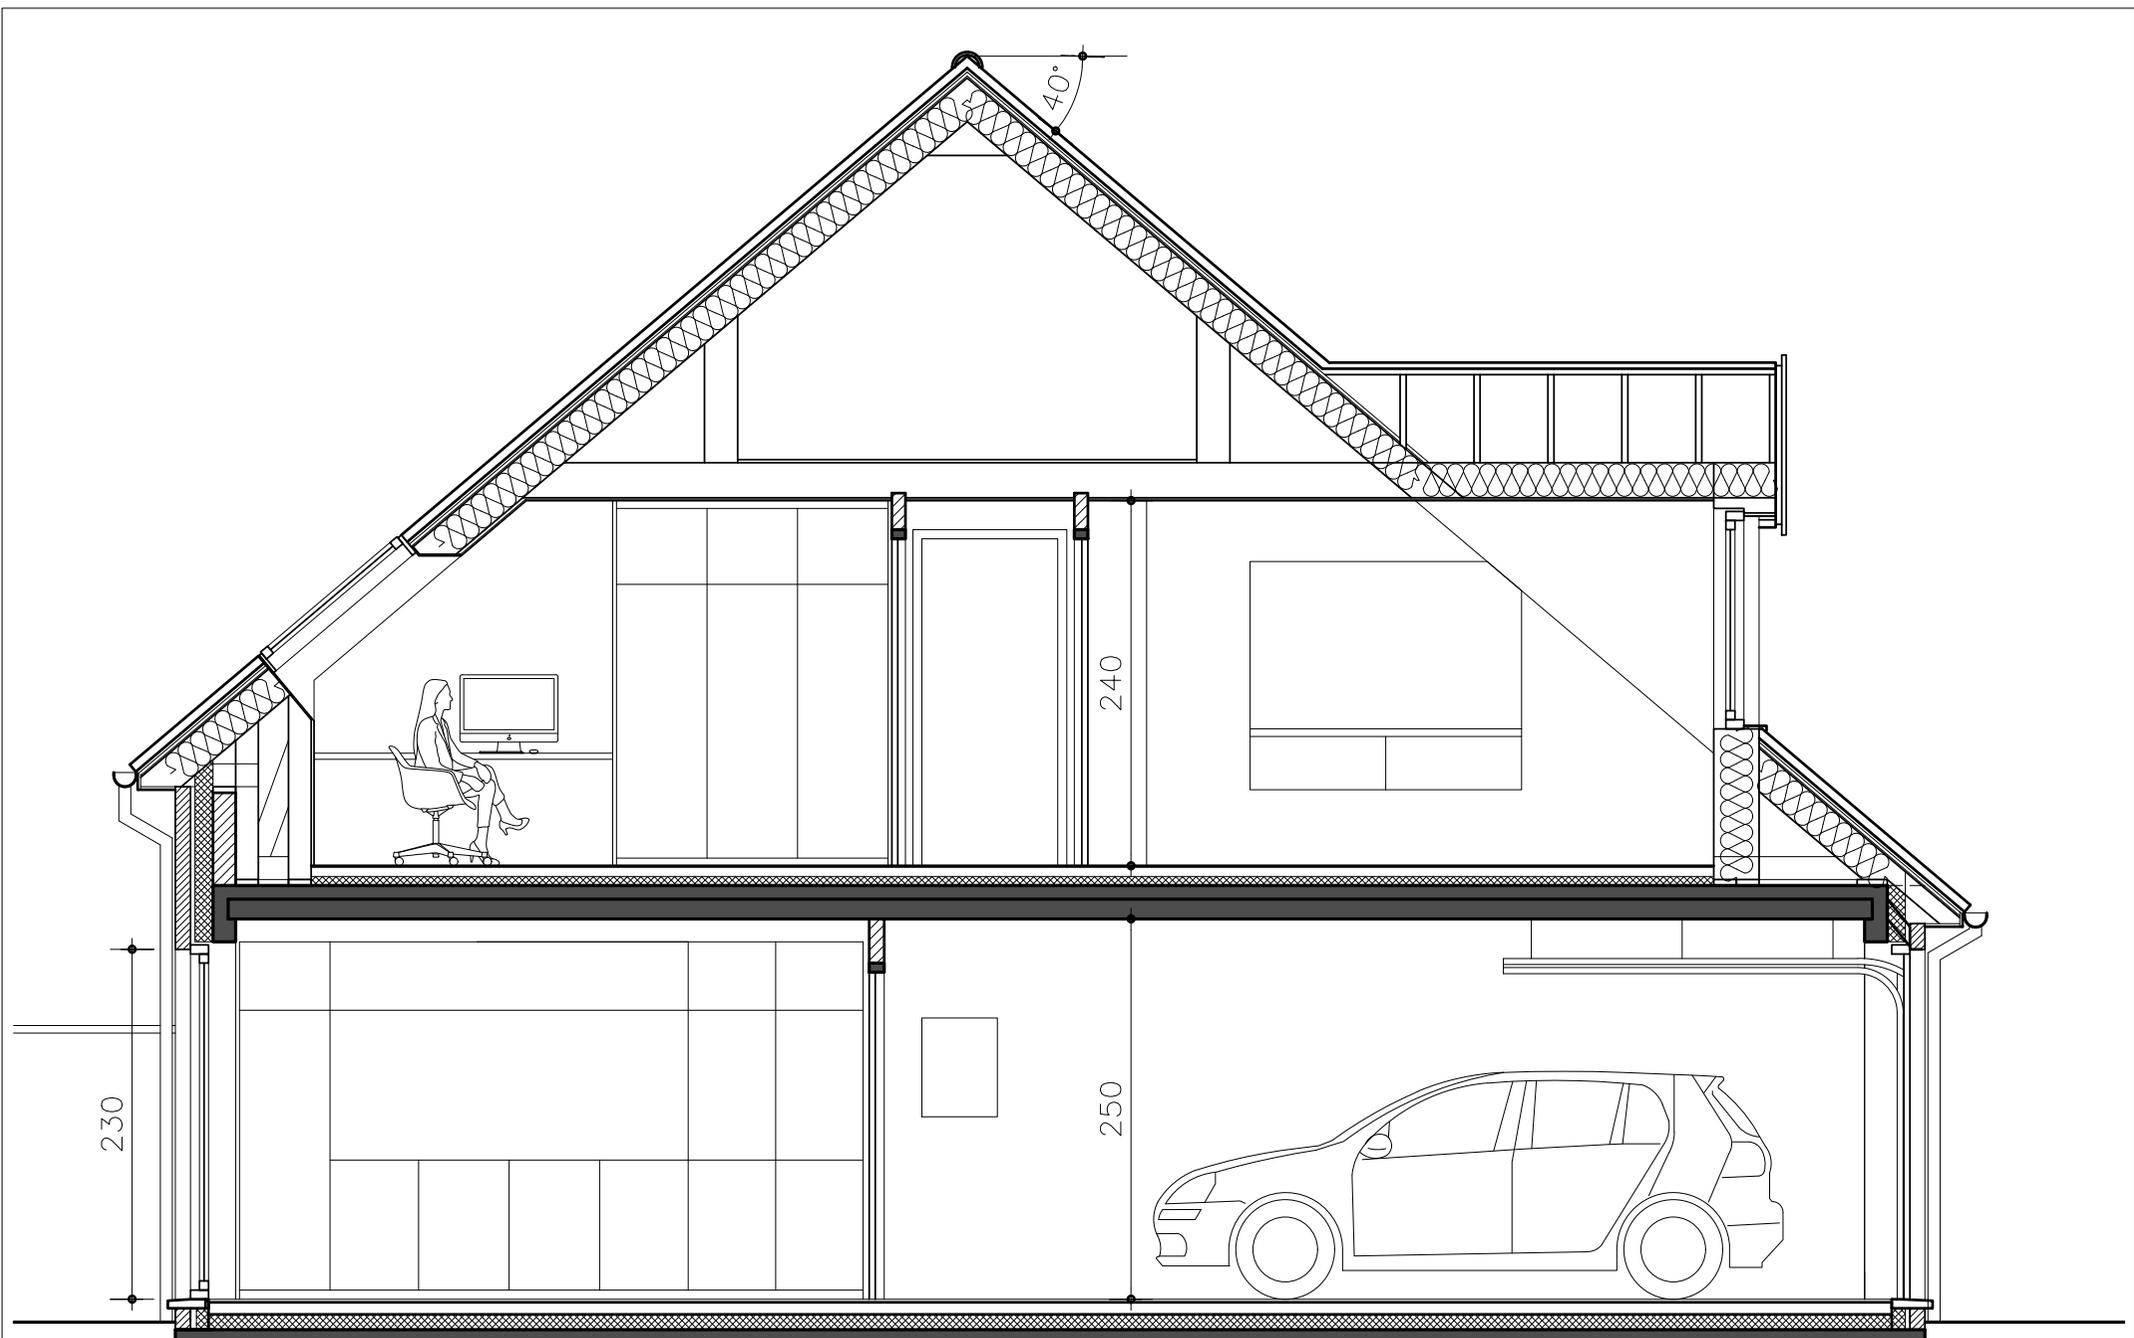

Documents non contractuels; Les mobiliers et placards ne sont pas compris.
Les côtes peuvent légèrement différer de celles mesurées sur site et sont soumises d'autre part aux tolérances de la construction.

Maulde - Rue Froimonteu
Lot 8 - Coupe
ECHELLE 1:50

Deback **H&B**
DE DESIGNARCHITECTURE
ARCHITECTS