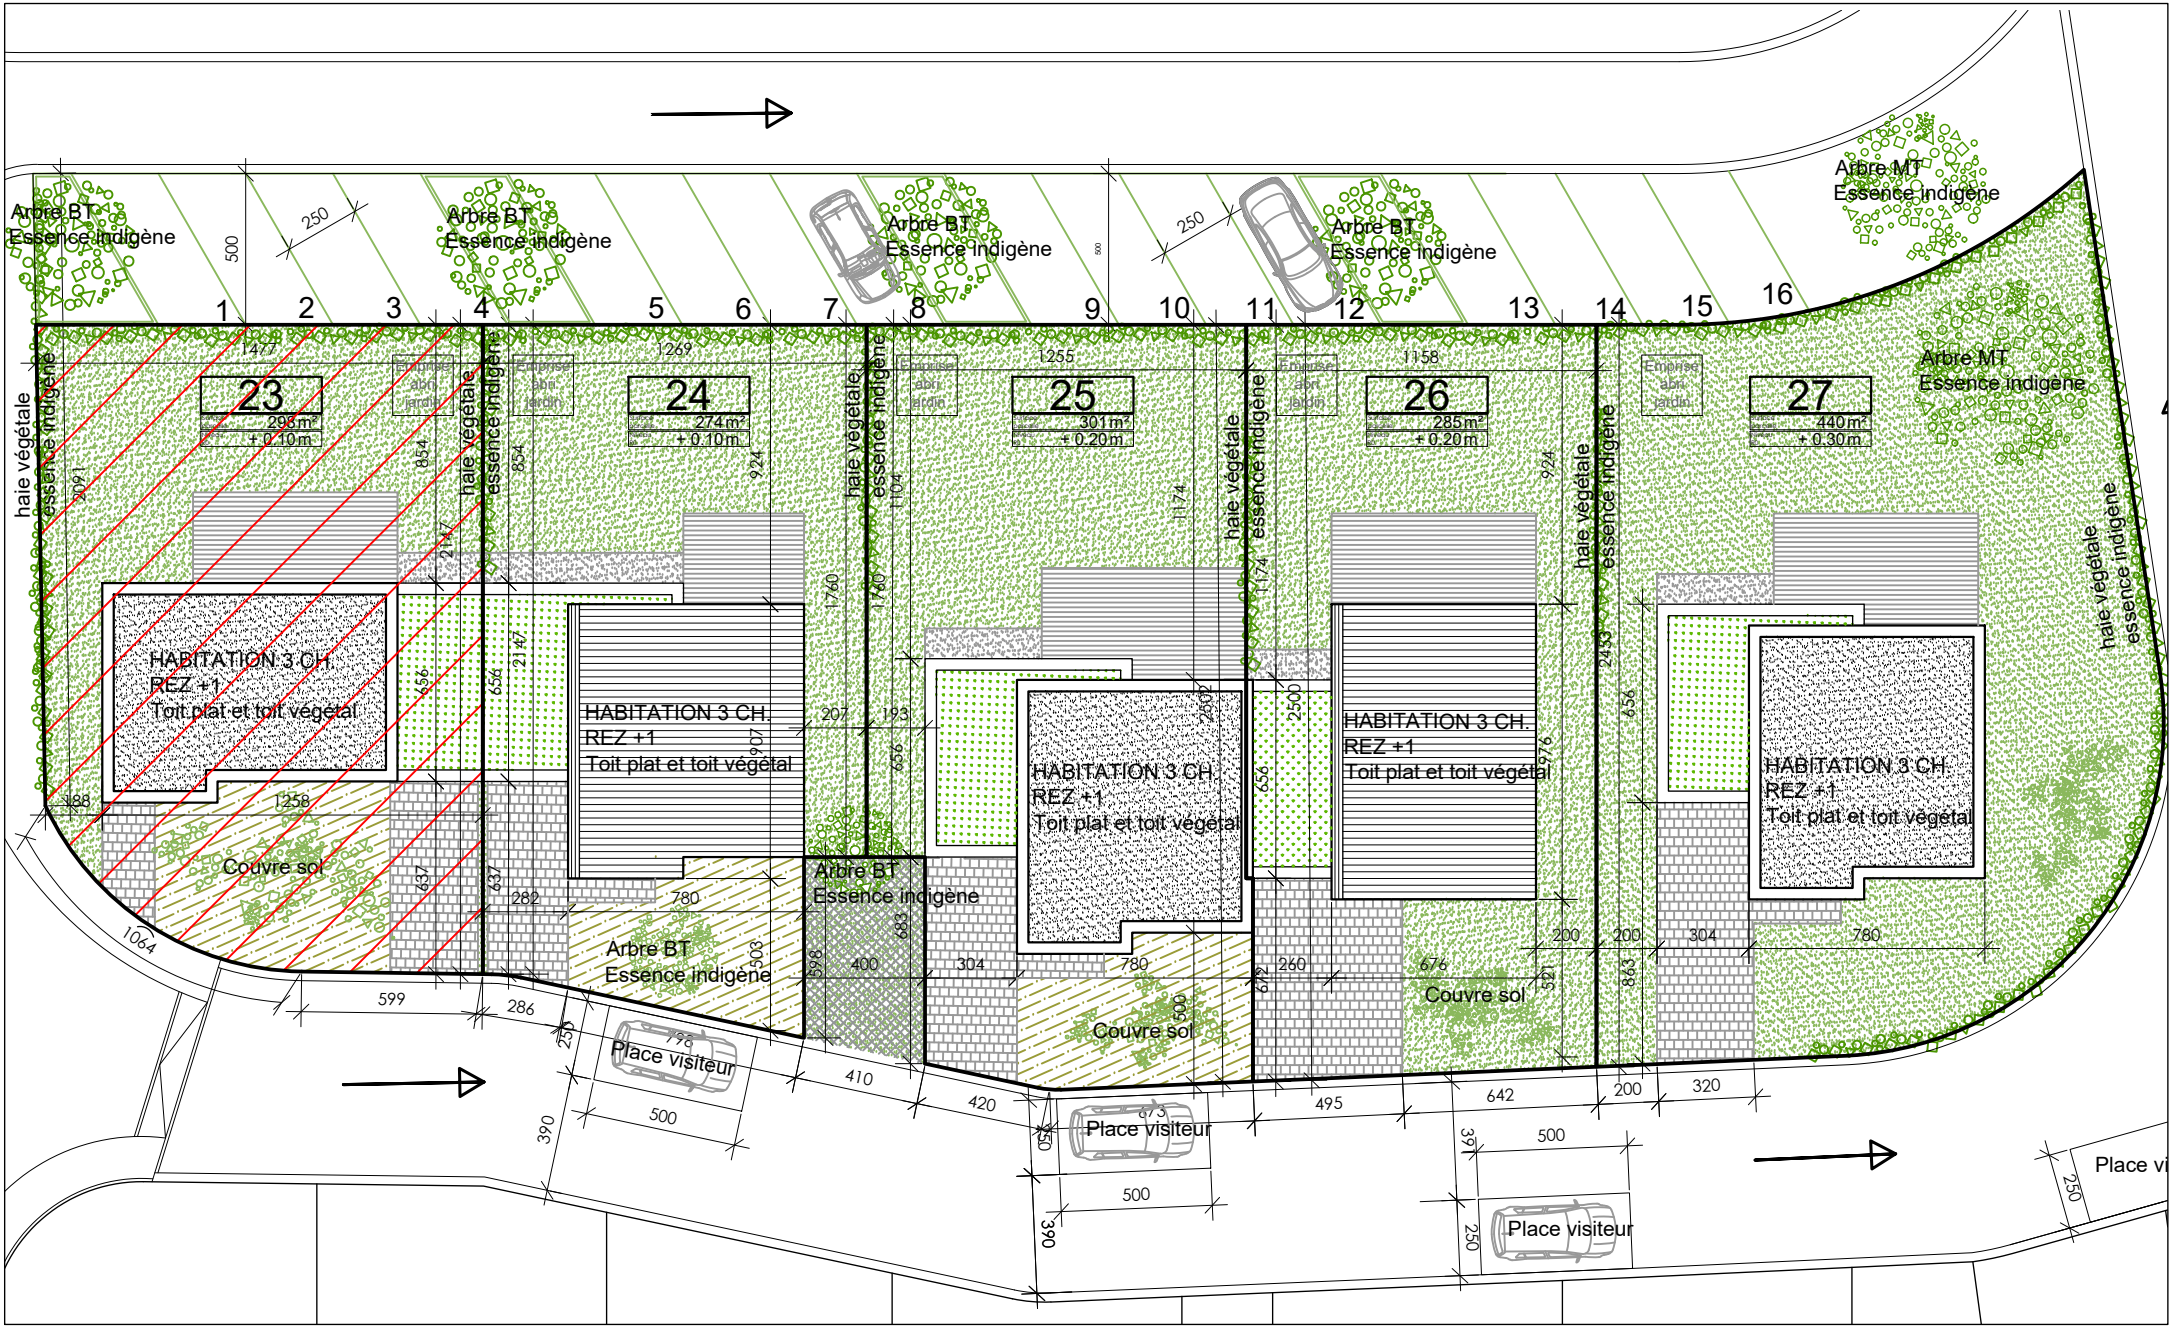


Deback
créateur d'espace de vie

LUC MOULIN ARCHITECTE

PLAN D'IMPLANTATION


Rue aux Pois et rue Sergent Lefebvre à 7520 TEMPLEUVE

S. terrain: 298 m²

S. brute totale: 148,8 m²

1/250

MAISON 23

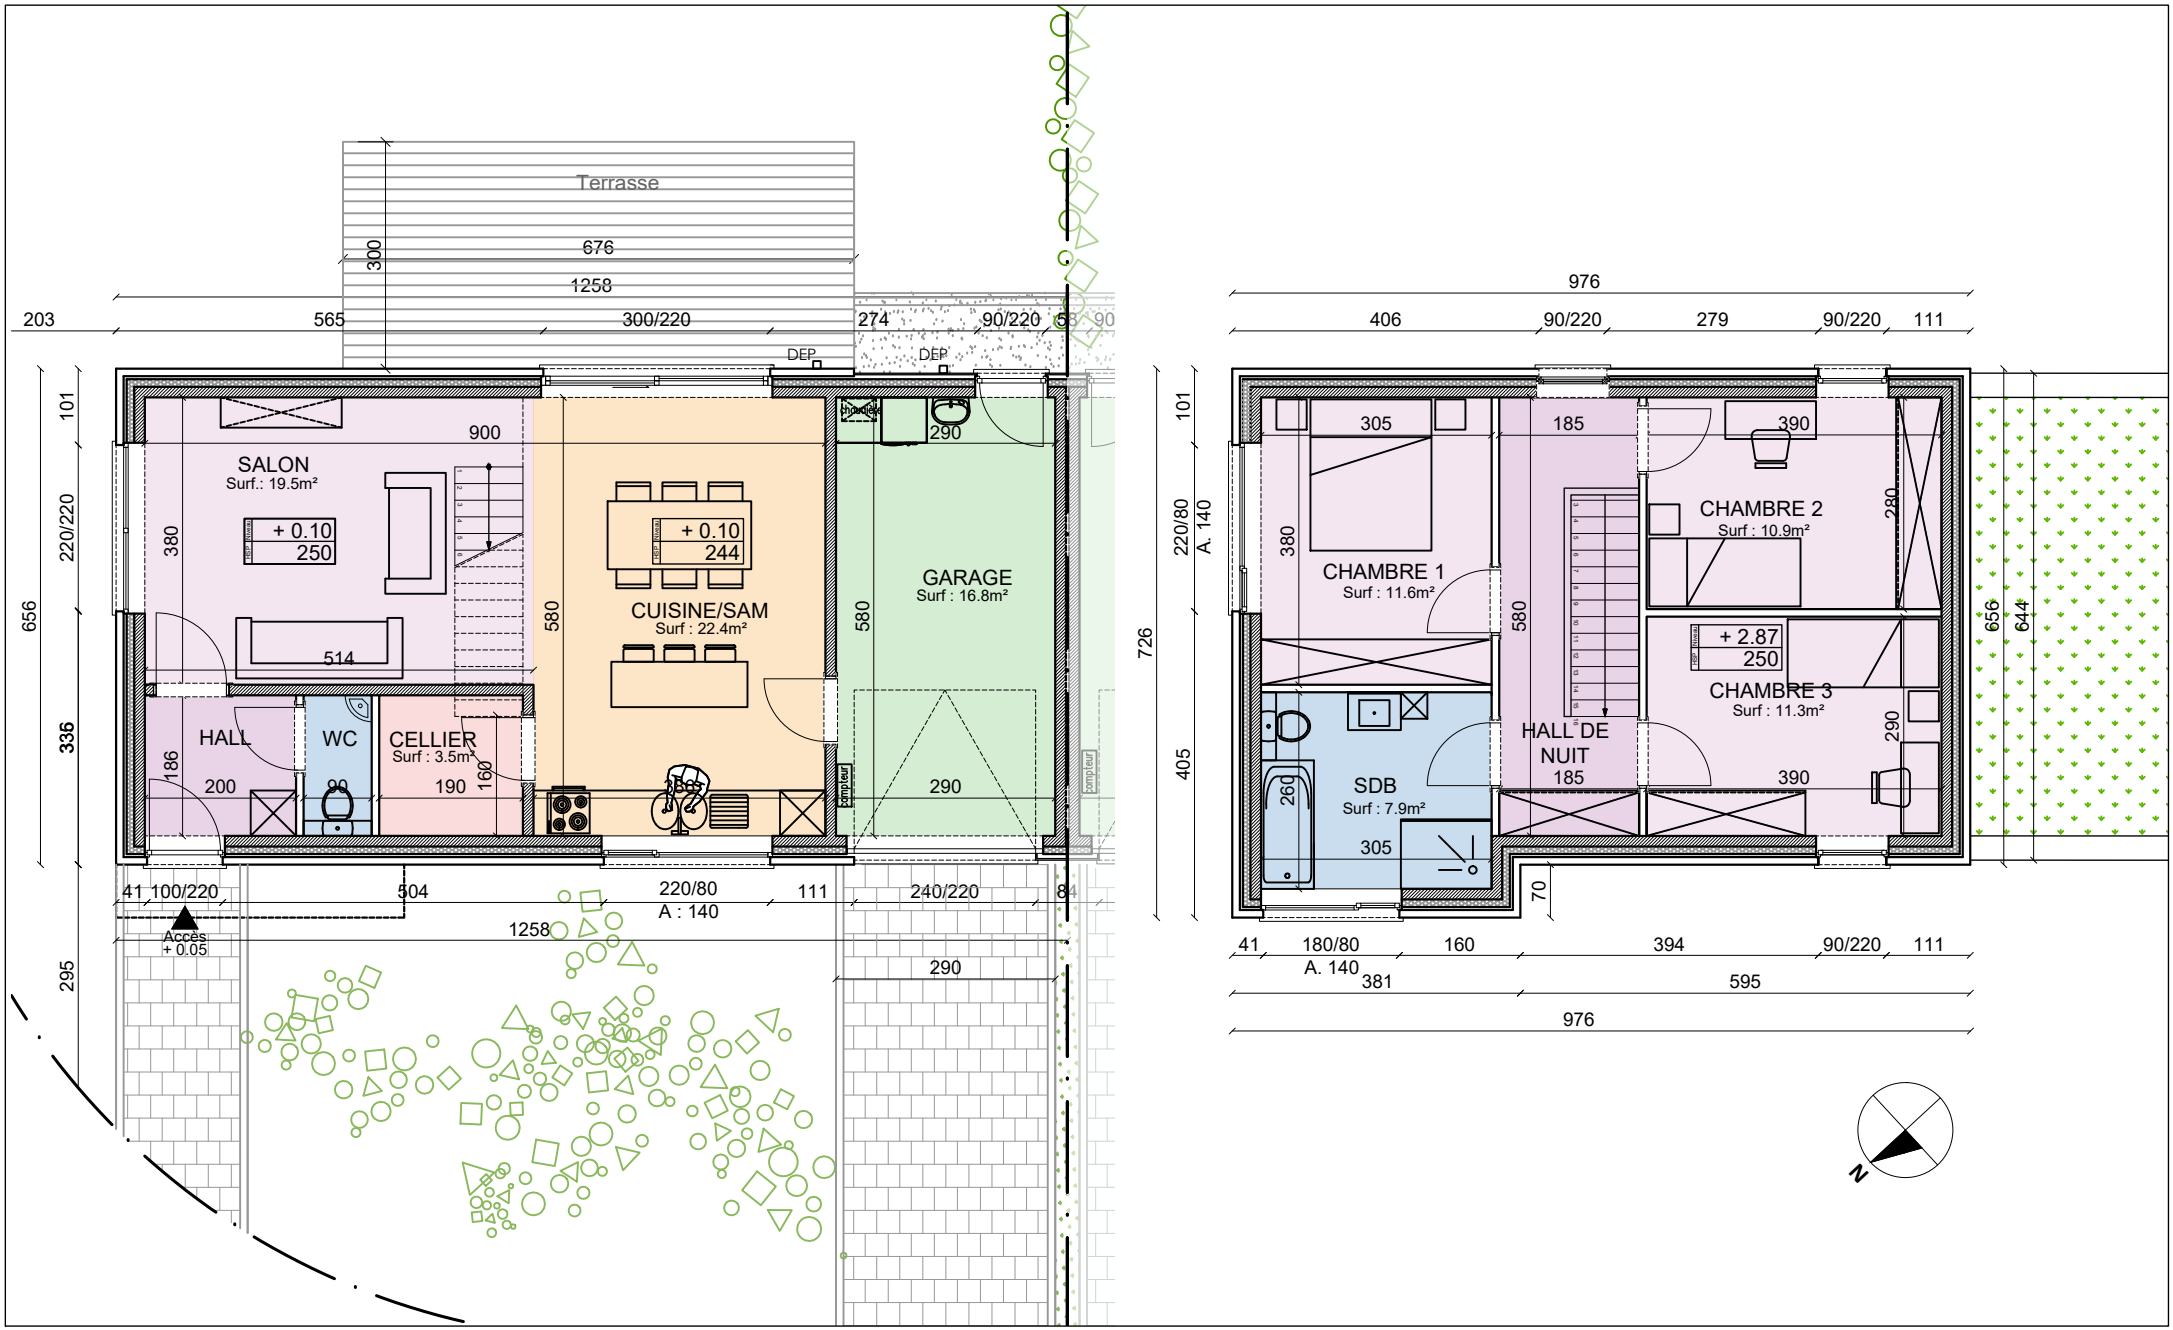

Deback
créateurs d'espace de vie

LUC MOULIN ARCHITECTE

PLAN REZ-DE-CHAUSSEE et PLAN ETAGE


Rue aux Pois et rue Sergent Lefebvre à 7520 TEMPLEUVE

S. brute RDC: 82,2 m² et ETAGE: 66,6m²

S. brute totale: 148,8 m²

1/100


MAISON 23

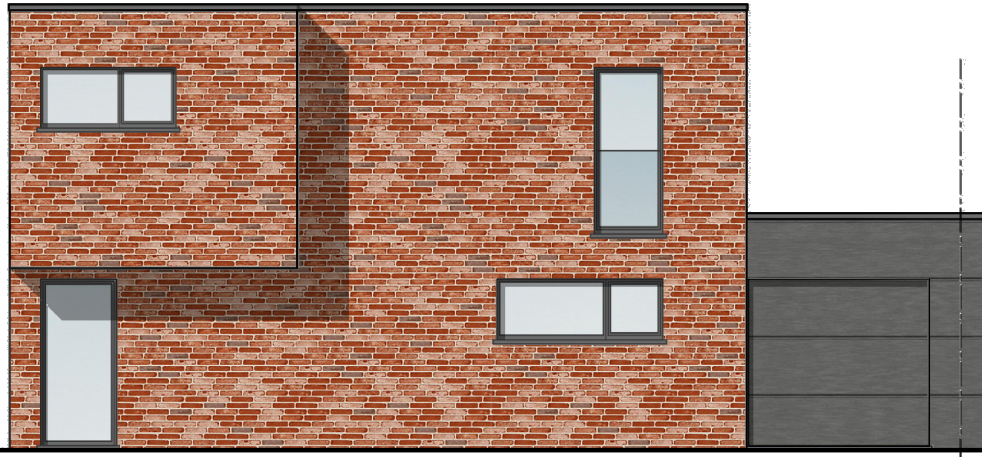

FACADE AVANT



FACADE ARRIERE

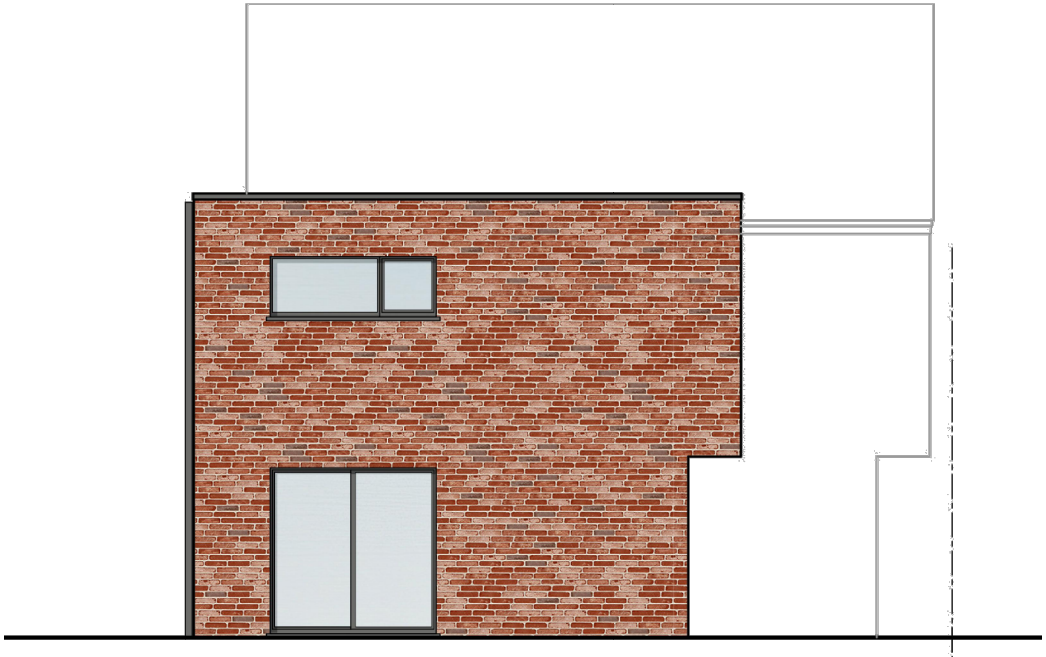

FACADE LATERALE

Deback
créateur d'espace de vie

LUC MOULIN ARCHITECTE

FACADES

Rue aux Pois et rue Sergent Lefebvre à 7520 TEMPLEUVE

S. brute RDC: 82,2 m^2 et ETAGE: 66,6m^2

S. brute totale: 148,8 m^2

1/100

MAISON 23