

Oprachtgever

TEXO
Theodor Kluber 1
7711 Dottenijs
gsm : 0475/49.76.78
mail : bartdeforche1@telenet.be

VERKOOPSPANNEN

Lot

2


Architect

Architectenbureau Devoogdt Patrick BVBA
Brugseweg 126
8920 Poelkapelle
GSM. : 0476/71.58.61
Mail : info@patrickdevoogdtbvba.be

VOORGEVEL, ACHTERGEVEL

Schaal

1/100

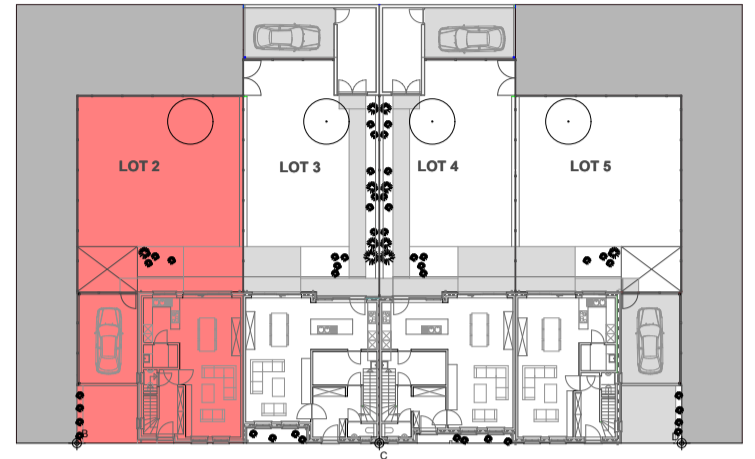

voorgevel lot 2


schaal : 1/50

0 100 200 300 400 500 cm



schaal 1/50

Lot 2

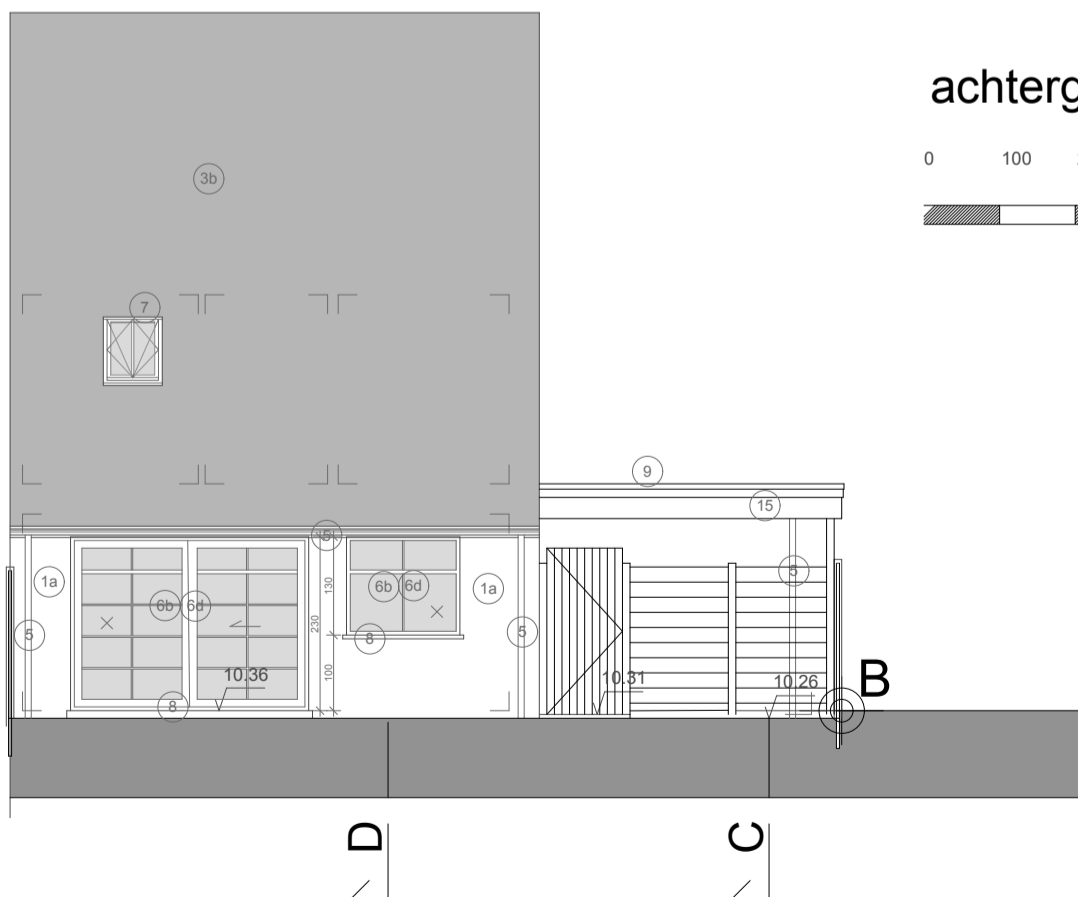

achtergevel lot 2

schaal : 1/50

0 100 200 300 400 500 cm



schaal 1/50

Oprachtgever

TEXO
Theodor Kluber 1
7711 Dottenijs
gsm : 0475/49.76.78
mail : bartdeforche1@telenet.be

VERKOOPSPANNEN

Lot

2


Architekt

Architectenbureau Devoogdt Patrick BVBA
Brugseweg 126
8920 Poelkapelle
GSM. : 0476/71.58.61
Mail : info@patrickdevoogdtbvba.be


ZIJGEVEL OOST

Schaal

1/100

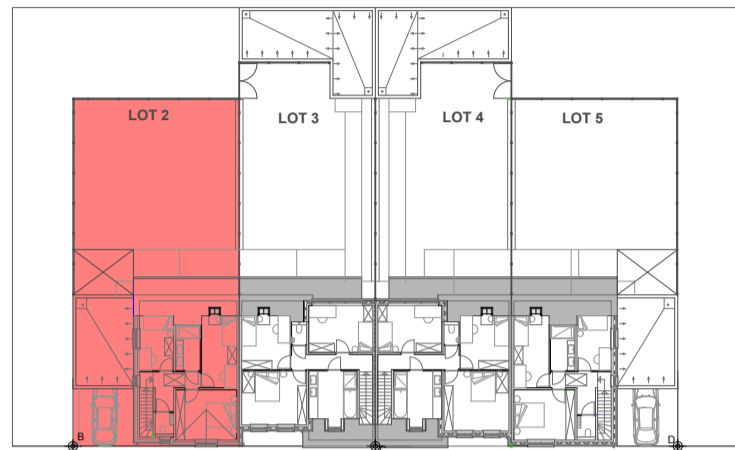

TOEGANGSWEG LOTEN 3,9 en 10

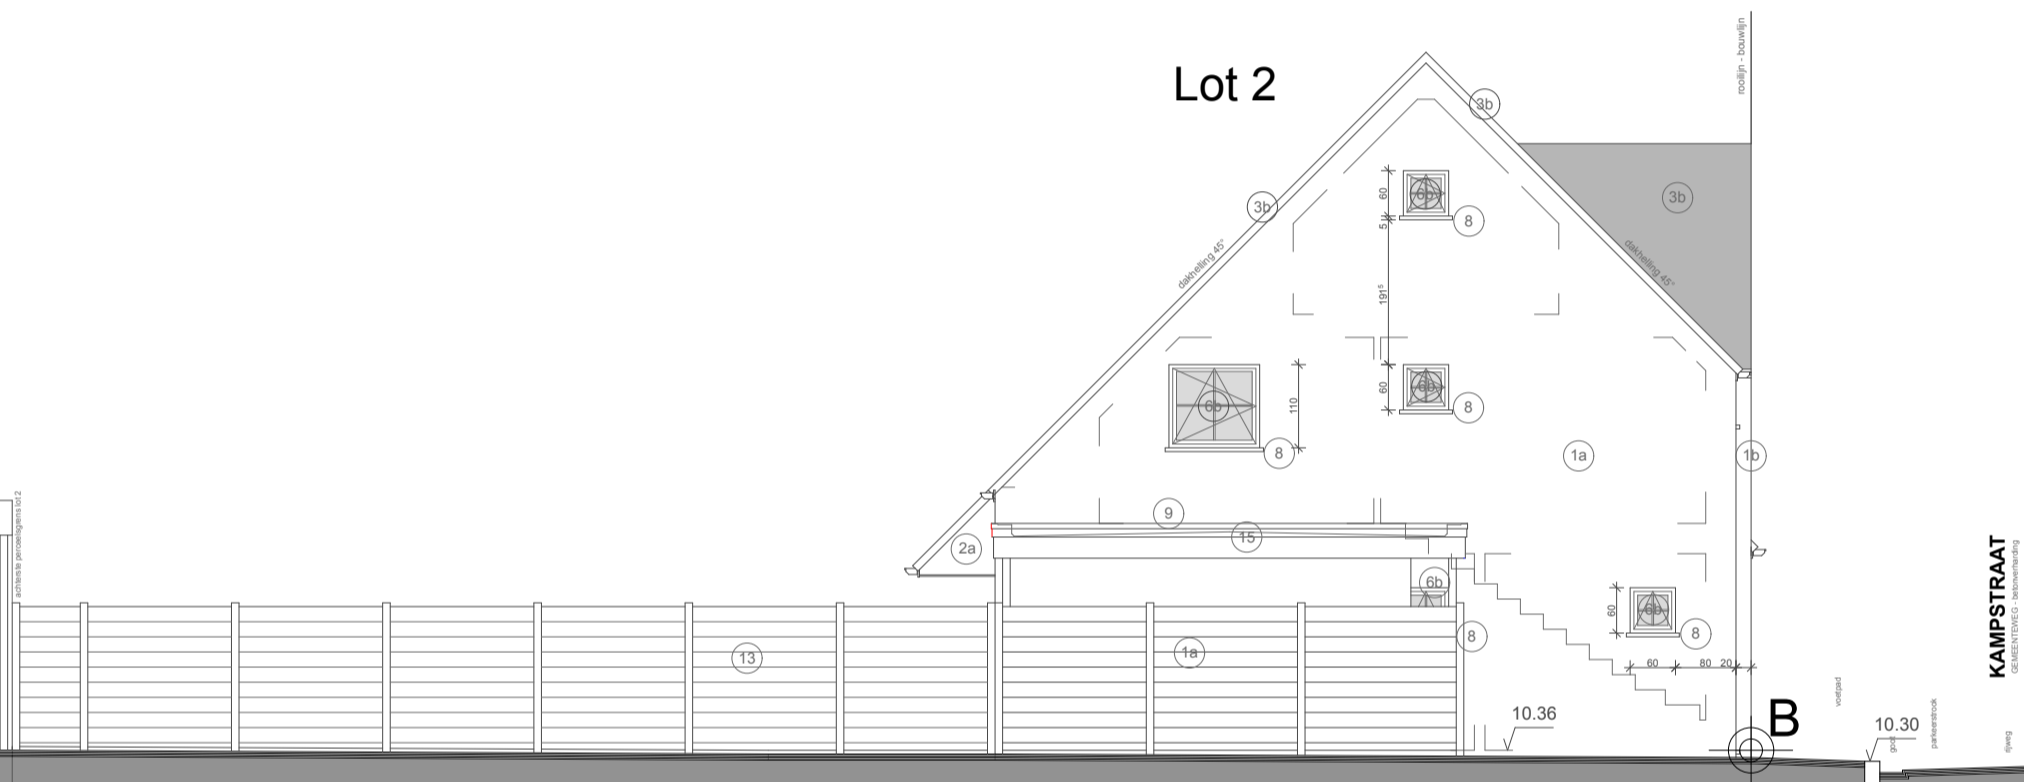

zijgevel oost - lot 2

schaal : 1/50

zijgevel oost lot 2

schaal : 1/50

0 100 200 300 400 500 cm



schaal 1/50

RW

Oprachtgever

TEXO
Theodor Kluber 1
7711 Dottenijs
gsm : 0475/49.76.78
mail : bartdeforche1@telenet.be

VERKOOPSPANNEN

Lot

2




Architect

Architectenbureau Devoogdt Patrick BVBA
Brugseweg 126
8920 Poelkapelle
GSM. : 0476/71.58.61
Mail : info@patrickdevoogdtbvba.be

GRONDPLAN

Schaal

1/100

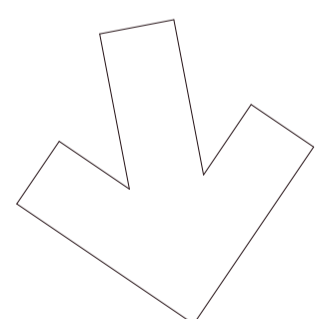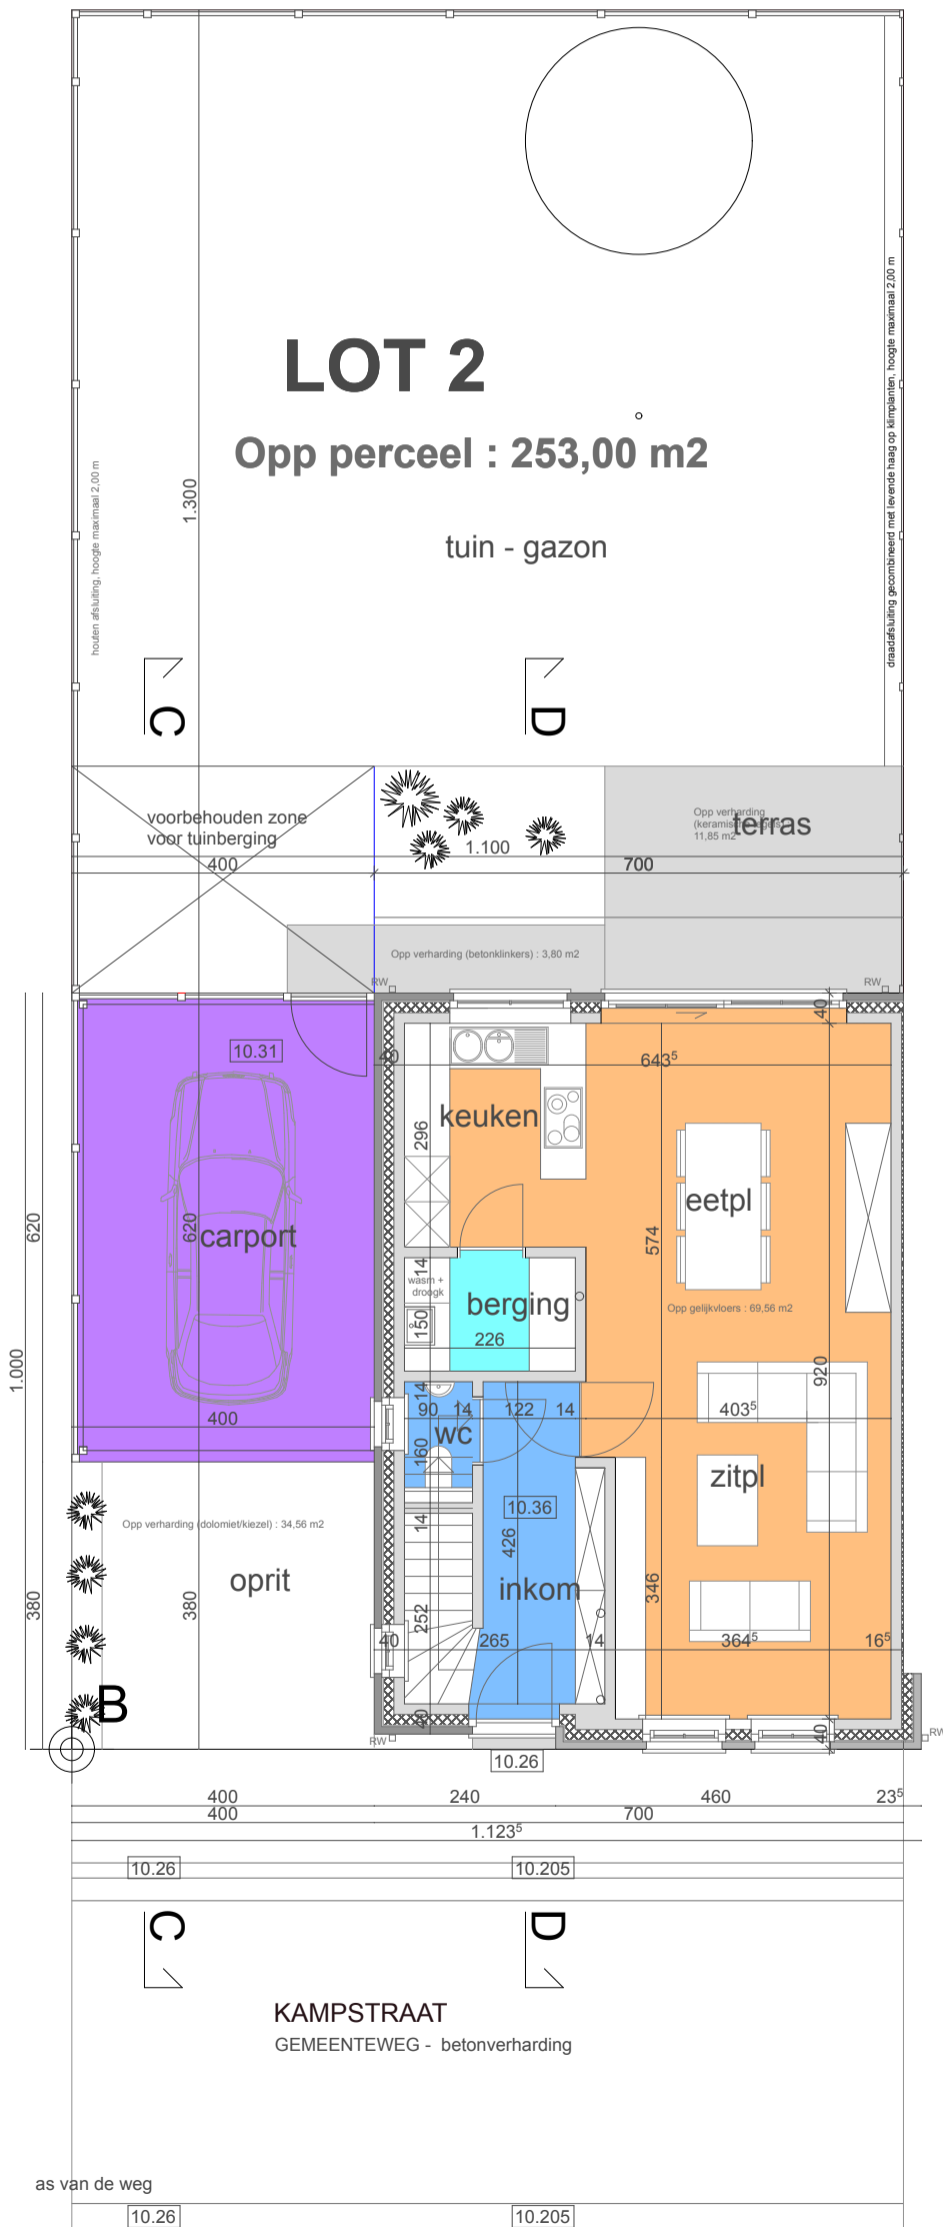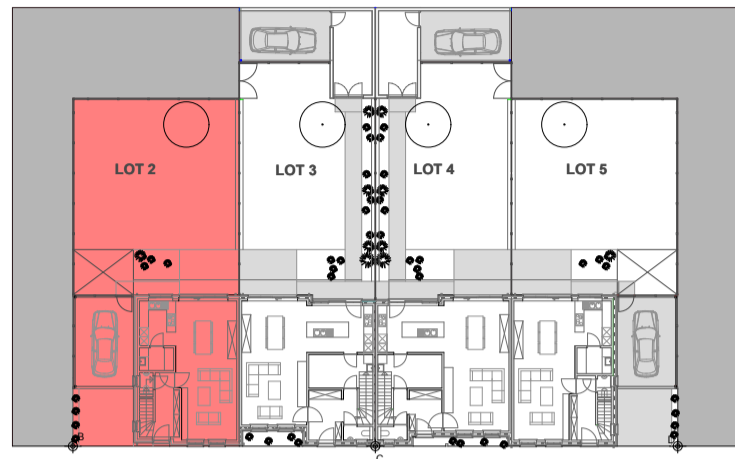

grondplan lot 2

schaal : 1/50

0 100 200 300 400 500 cm



schaal 1/50

Oprachtgever

TEXO
Theodor Kluber 1
7711 Dottenijs
gsm : 0475/49.76.78
mail : bartdeforche1@telenet.be

VERKOOPSPANNEN

Lot

2




Architect

Architectenbureau Devoogdt Patrick BVBA
Brugseweg 126
8920 Poelkapelle
GSM. : 0476/71.58.61
Mail : info@patrickdevoogdtbvba.be

VERDIEPING

Schaal

1/100

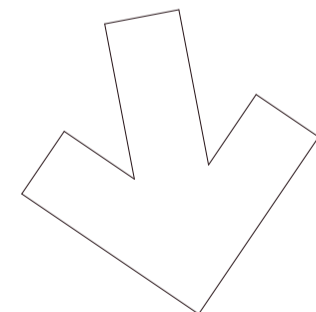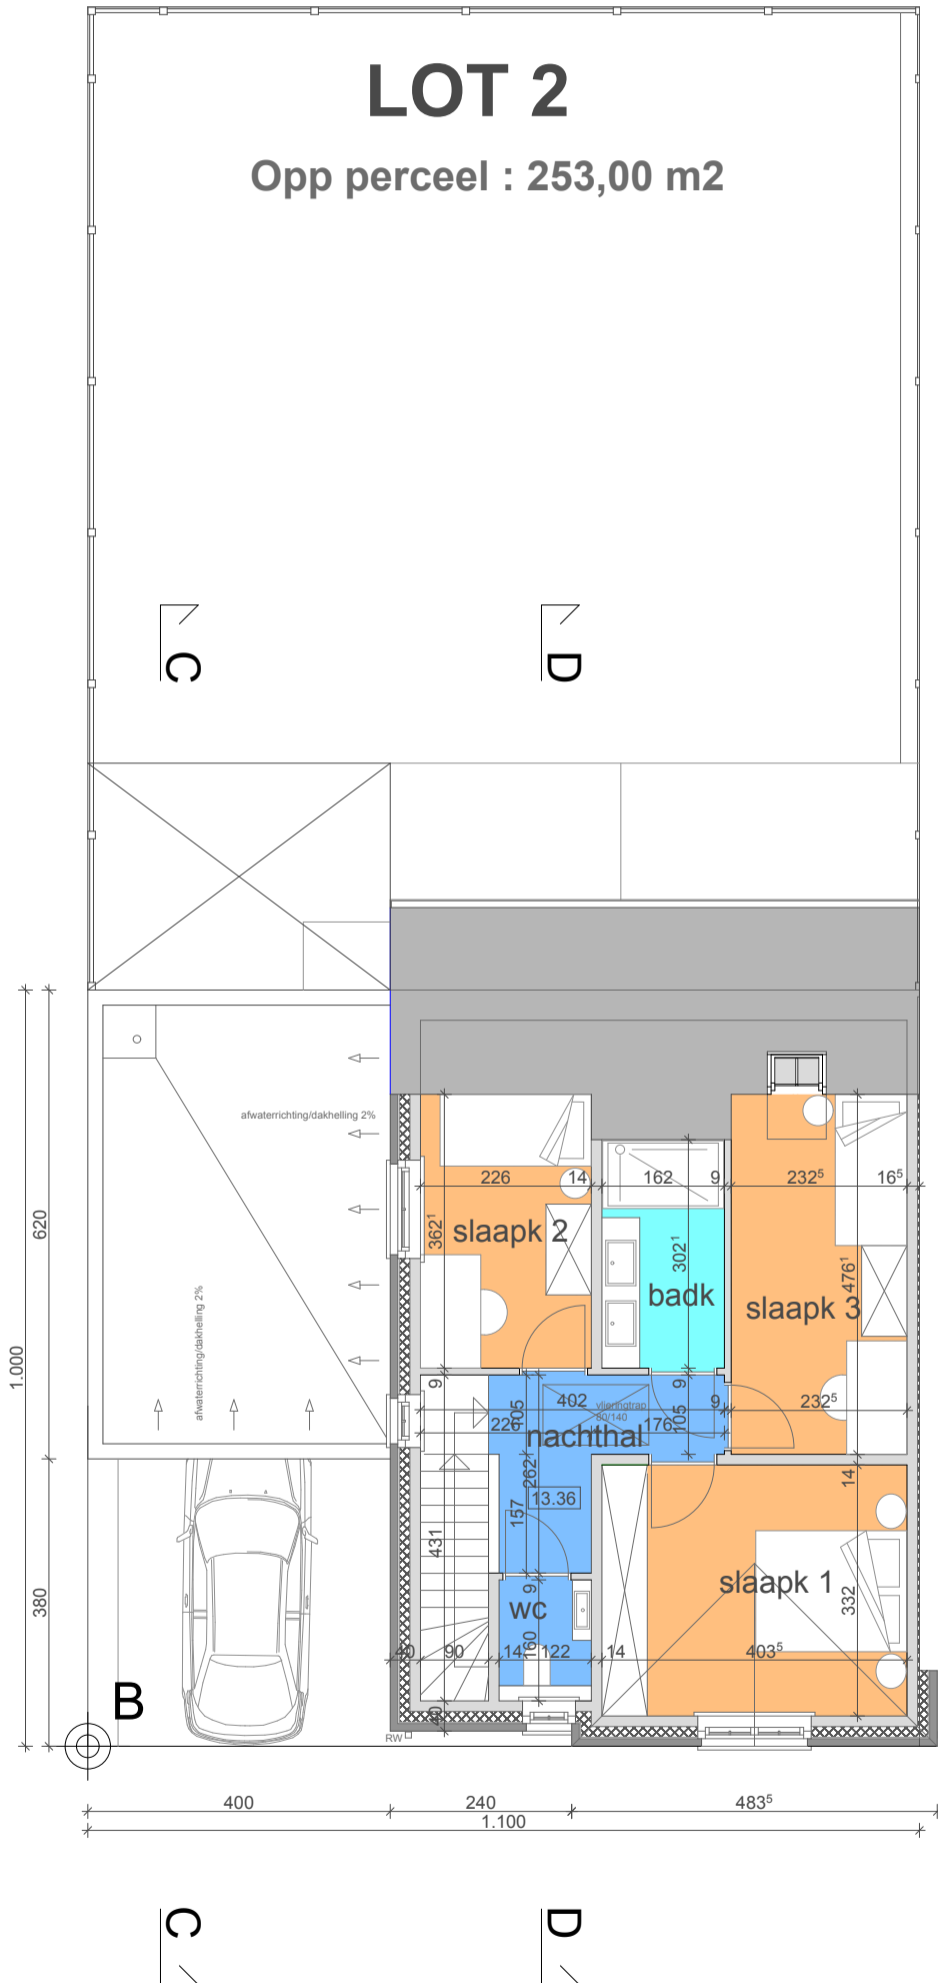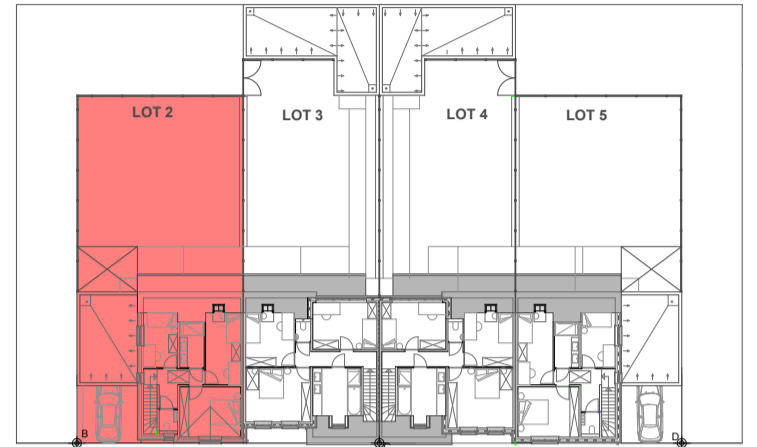

verdieping lot 2

schaal : 1/50

0 100 200 300 400 500 cm



schaal 1/50