

Oprachtgever

TEXO
Theodor Kluber 1
7711 Dottenijs
gsm : 0475/49.76.78
mail : bartdeforche1@telenet.be

VERKOOPSPANNEN

Lot

3

Architect


Architectenbureau Devoogdt Patrick BVBA
Brugseweg 126
8920 Poelkapelle
GSM. : 0476/71.58.61
Mail : info@patrickdevoogdtbvba.be

VOORGEVEL, ACHTERGEVEL

Schaal

1/100


Lot 3

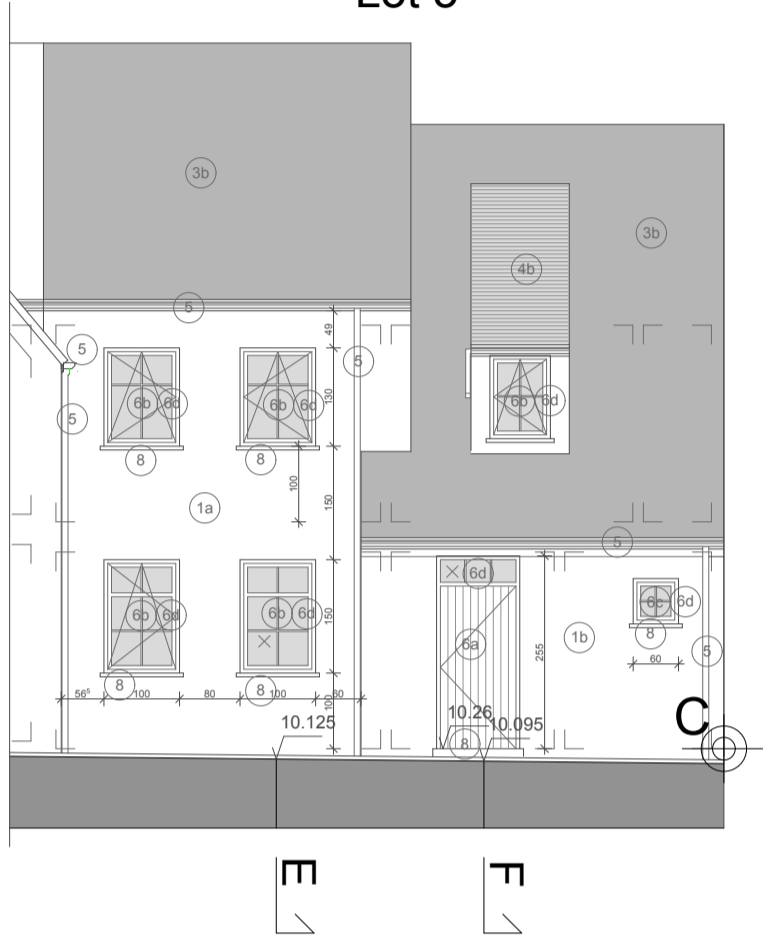

voorgevel lot 3


schaal : 1/50

0 100 200 300 400 500 cm

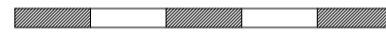

schaal 1/50

Lot 3

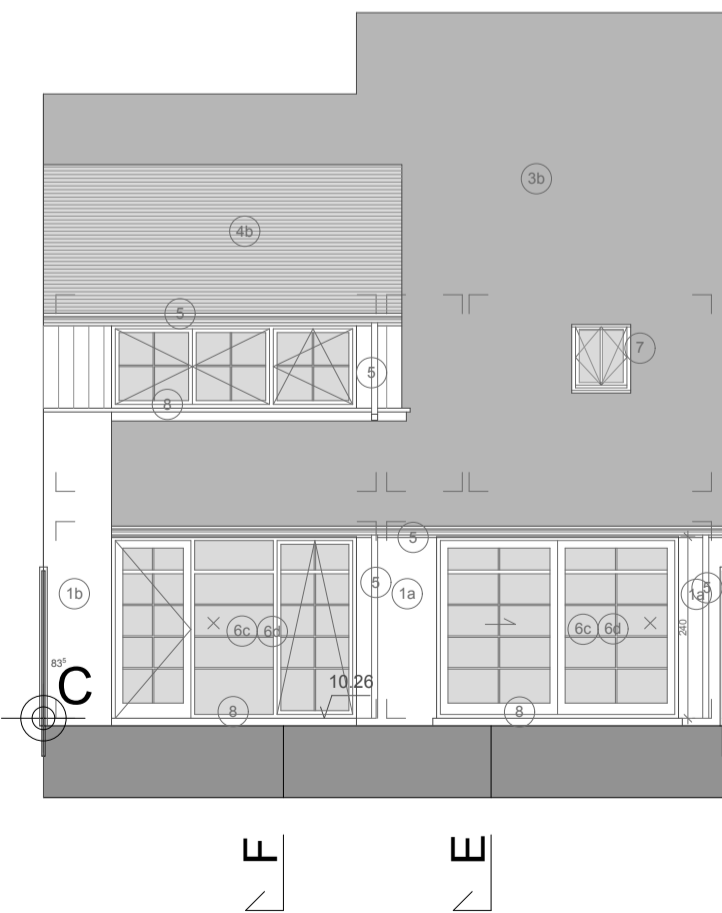

achtergevel lot 3

schaal : 1/50

0 100 200 300 400 500 cm



schaal 1/50

Oprichtgever

TEXO
Theodor Kluber 1
7711 Dottenijs
gsm : 0475/49.76.78
mail : bartdeforche1@telenet.be

VERKOOPSPANNEN

Lot

3



Architect

Architectenbureau Devoogdt Patrick BVBA
Brugseweg 126
8920 Poelkapelle
GSM. : 0476/71.58.61
Mail : info@patrickdevoogdtbvba.be

GRONDPLAN

Schaal

1/100

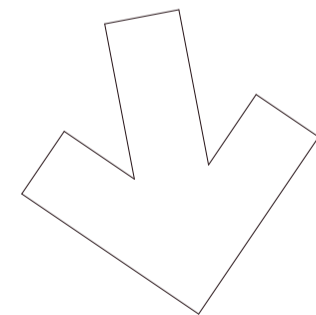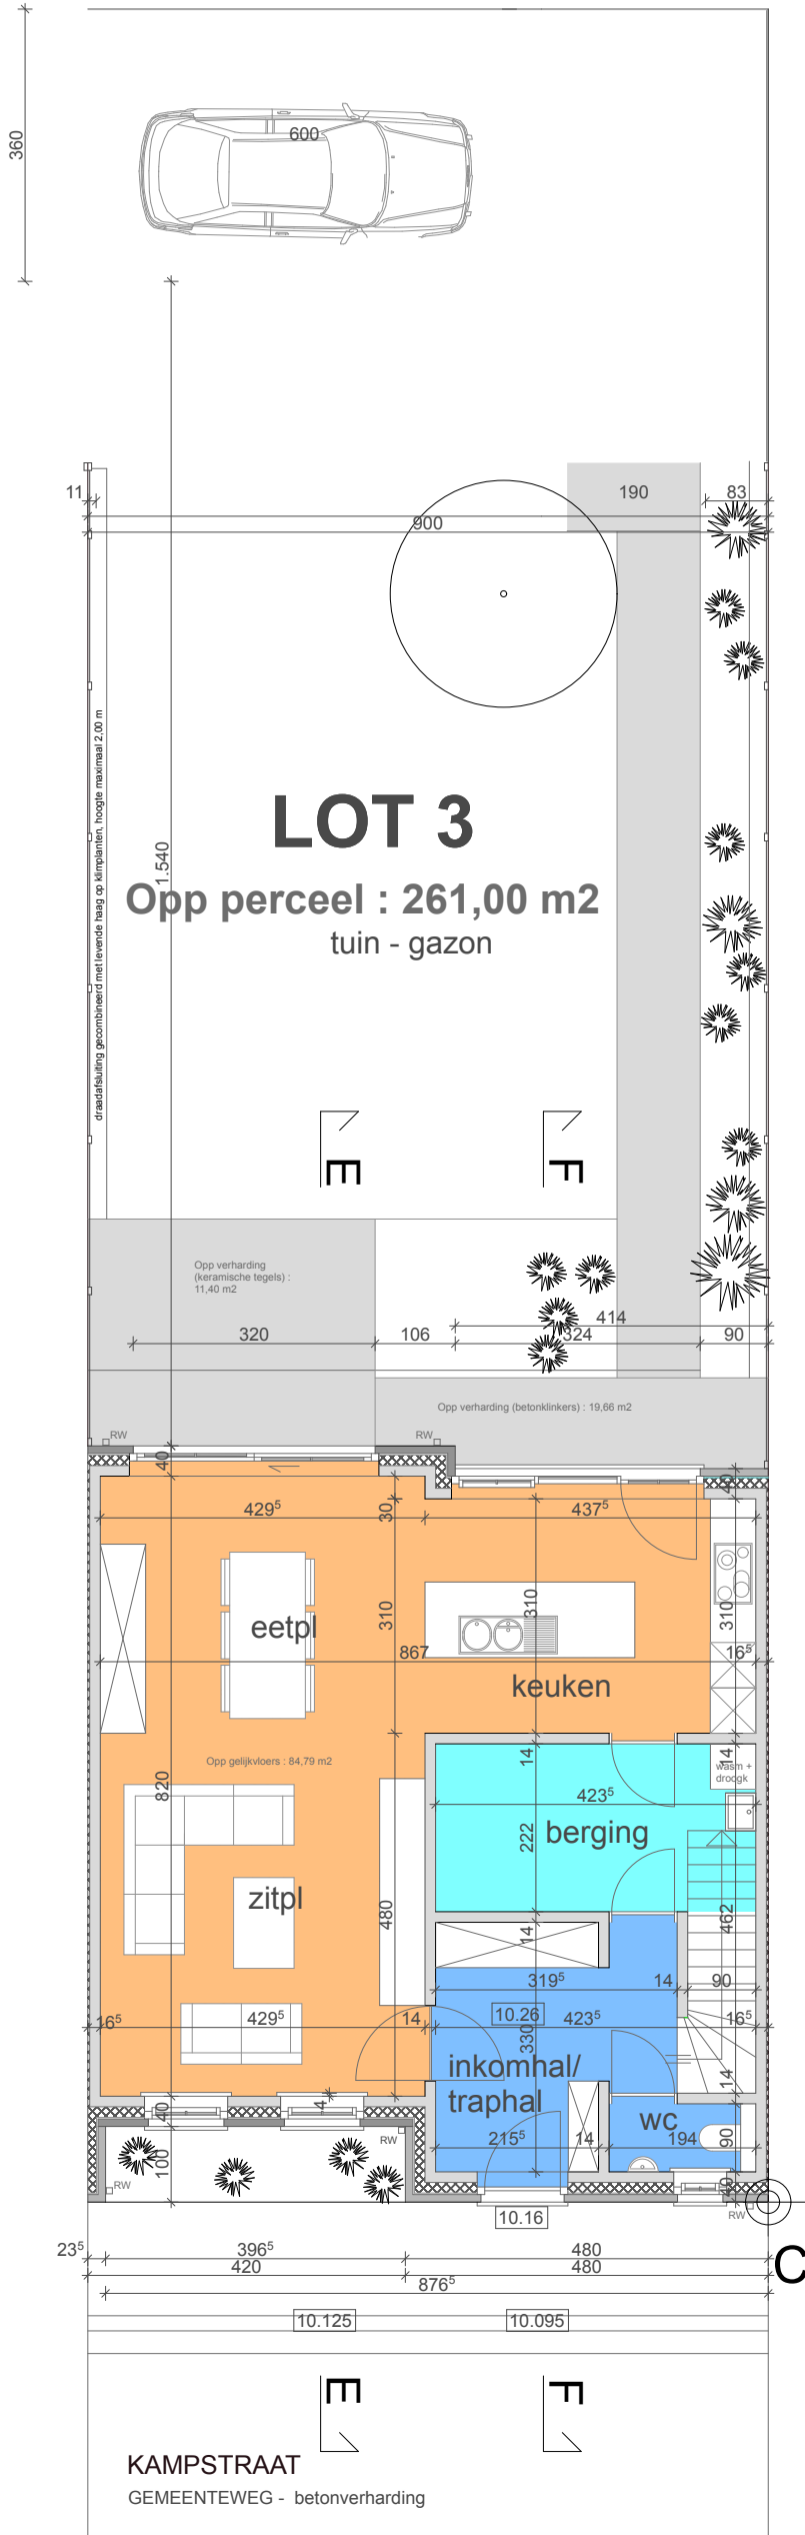

grondplan lot 3 schaal : 1/50

0 100 200 300 400 500 cm



schaal 1/50

Oprachtgever

TEXO
Theodor Kluber 1
7711 Dottenijs
gsm : 0475/49.76.78
mail : bartdeforche1@telenet.be

VERKOOPSPANNEN

Lot

3




Architect

Architectenbureau Devoogdt Patrick BVBA
Brugseweg 126
8920 Poelkapelle
GSM. : 0476/71.58.61
Mail : info@patrickdevoogdtbvba.be

VERDIEPING

Schaal

1/100

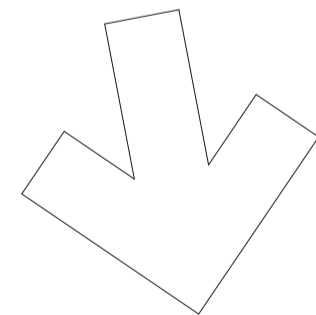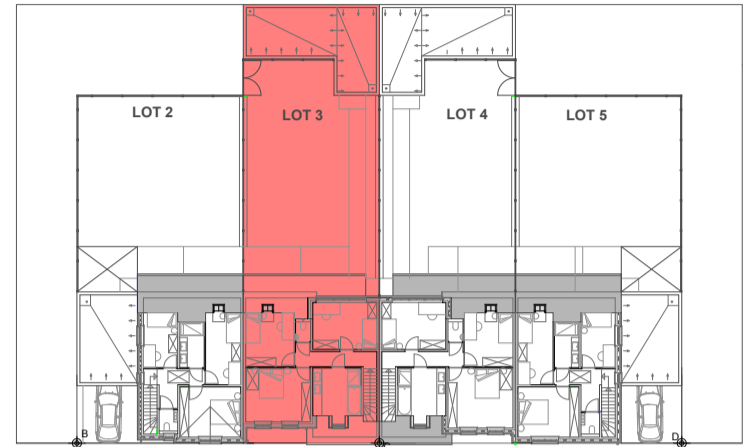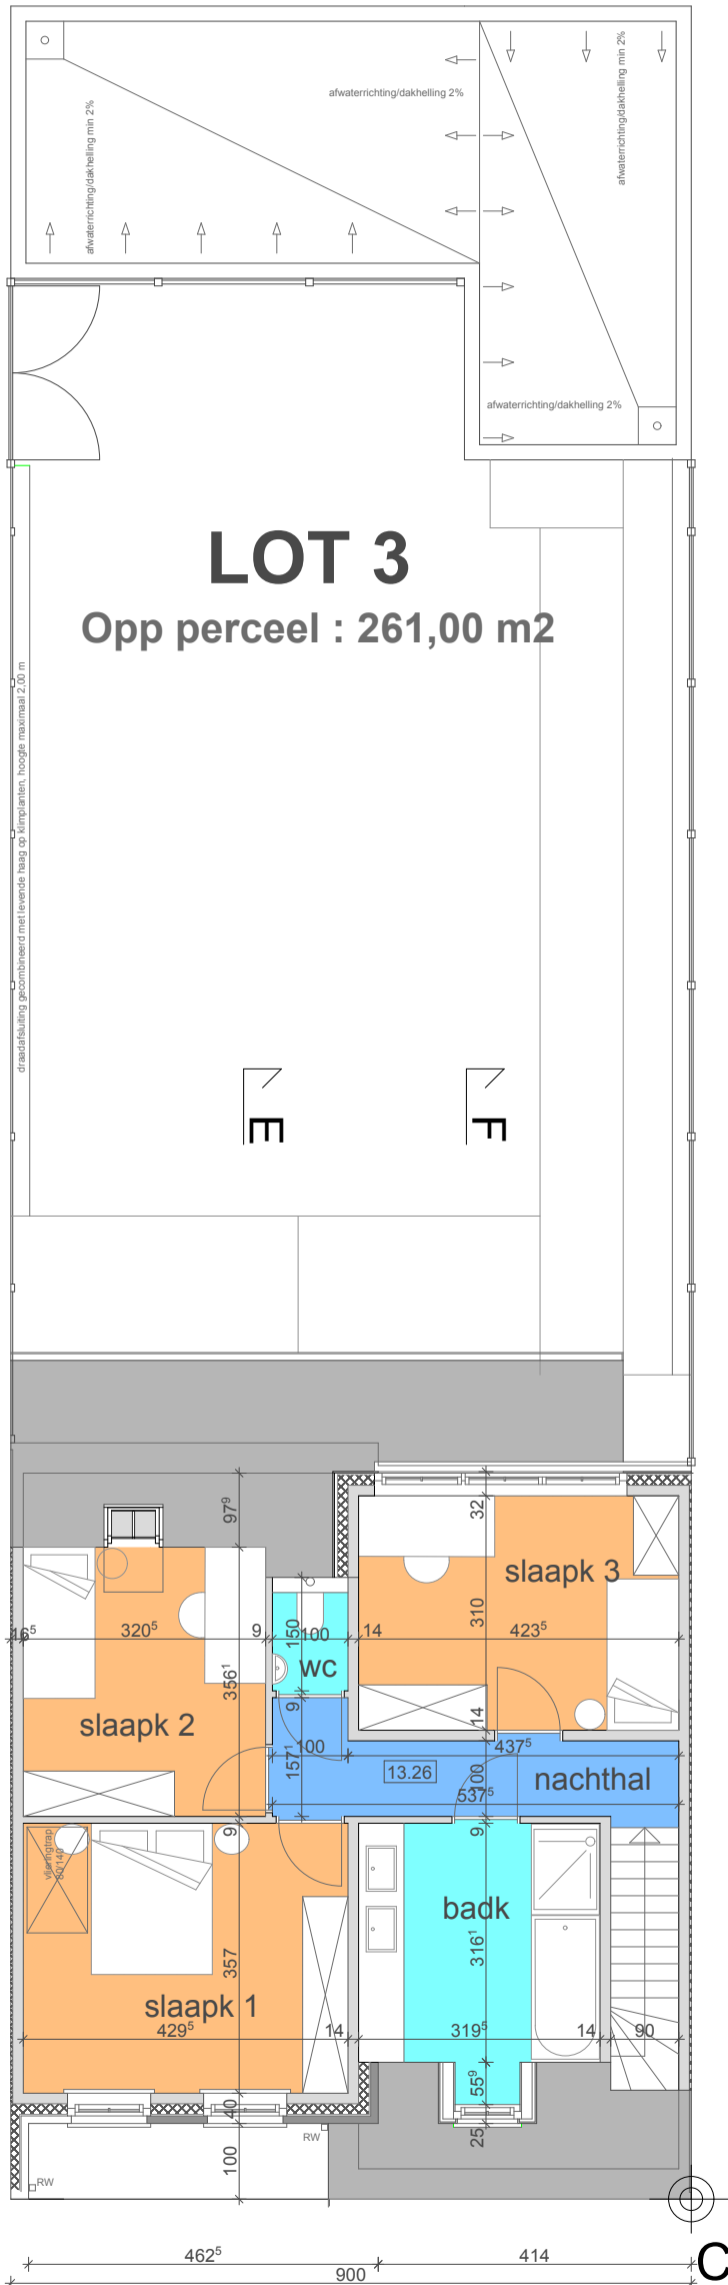

verdieping lot 3

schaal : 1/50

0 100 200 300 400 500 cm



schaal 1/50