

Oprachtgever

TEXO
Theodor Kluber 1
7711 Dottenijs
gsm : 0475/49.76.78
mail : bartdeforche1@telenet.be

VERKOOPSPANNEN

Lot

4

Architekt



Architectenbureau Devoogdt Patrick BVBA
Brugseweg 126
8920 Poelkapelle
GSM. : 0476/71.58.61
Mail : info@patrickdevoogdtbvba.be

VOORGEVEL, ACHTERGEVEL


Schaal

1/100

Lot 4

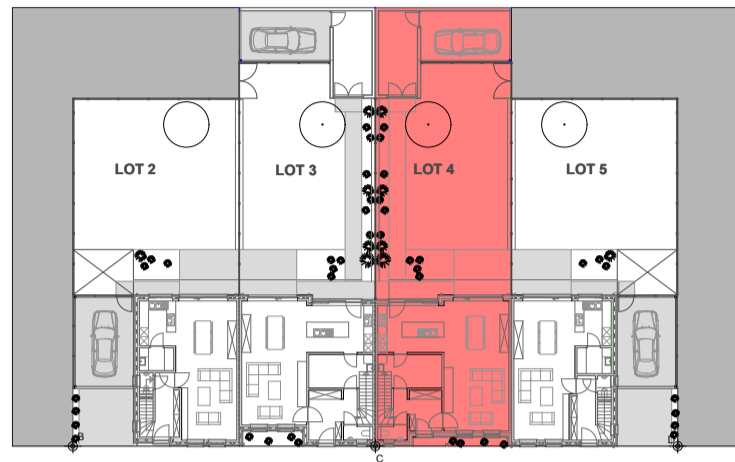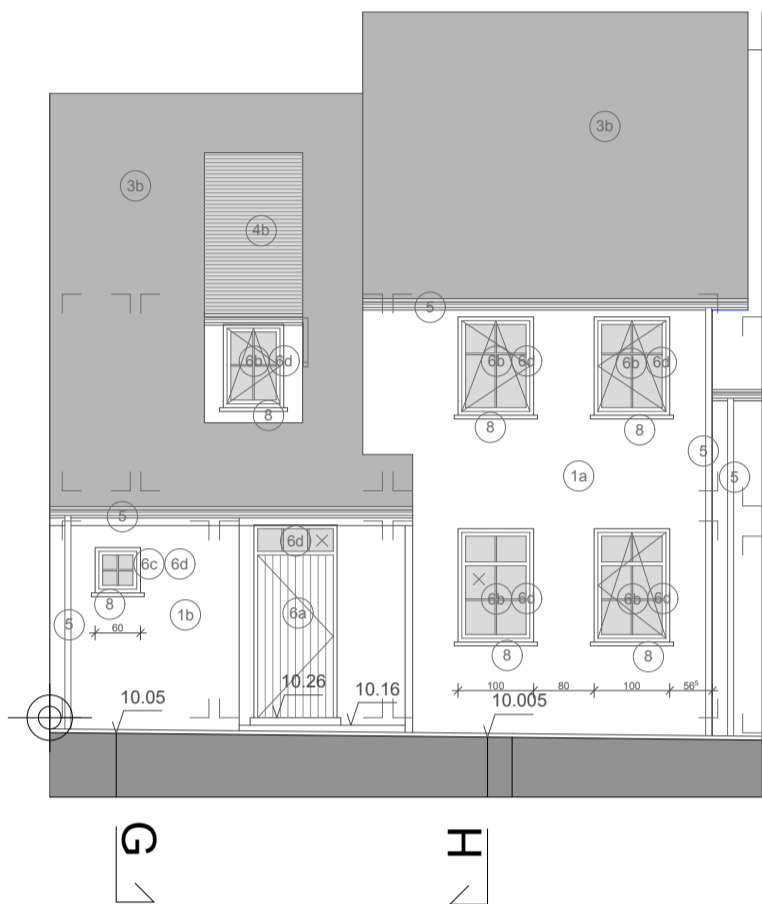

Lot 4

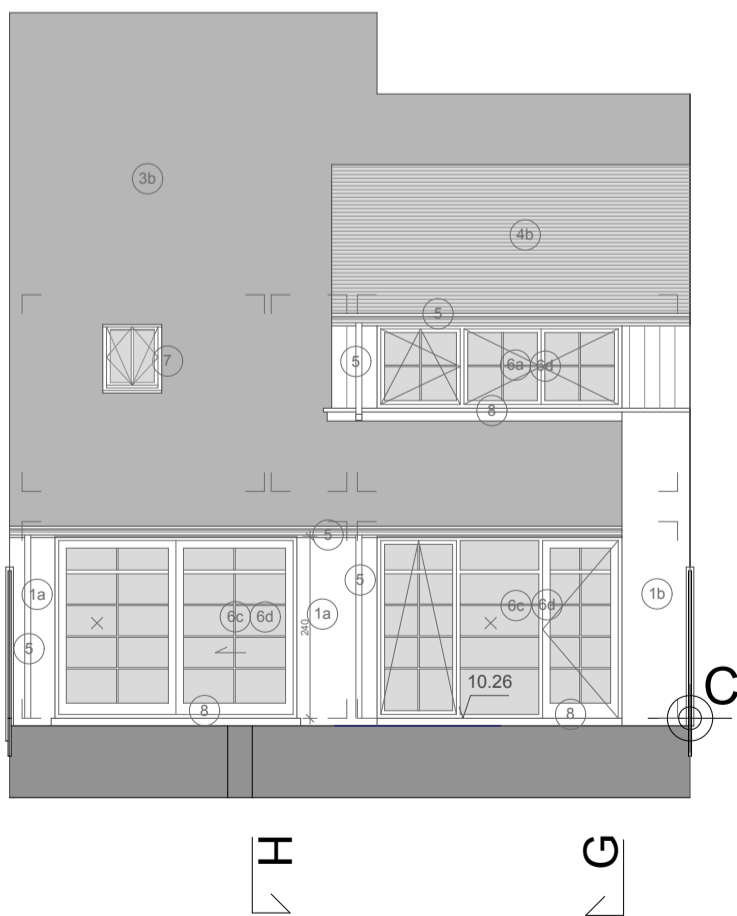

Oprichtgever

TEXO
Theodor Kluber 1
7711 Dottenijs
gsm : 0475/49.76.78
mail : bartdeforche1@telenet.be

VERKOOPSPANNEN

Lot

4




Architekt

Architectenbureau Devoogdt Patrick BVBA
Brugseweg 126
8920 Poelkapelle
GSM. : 0476/71.58.61
Mail : info@patrickdevoogdtbvba.be

GRONDPLAN

Schaal

1/100

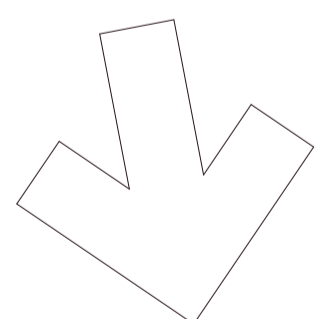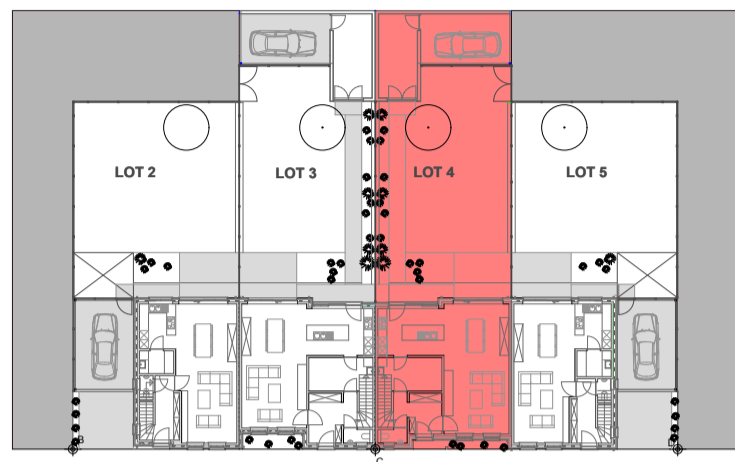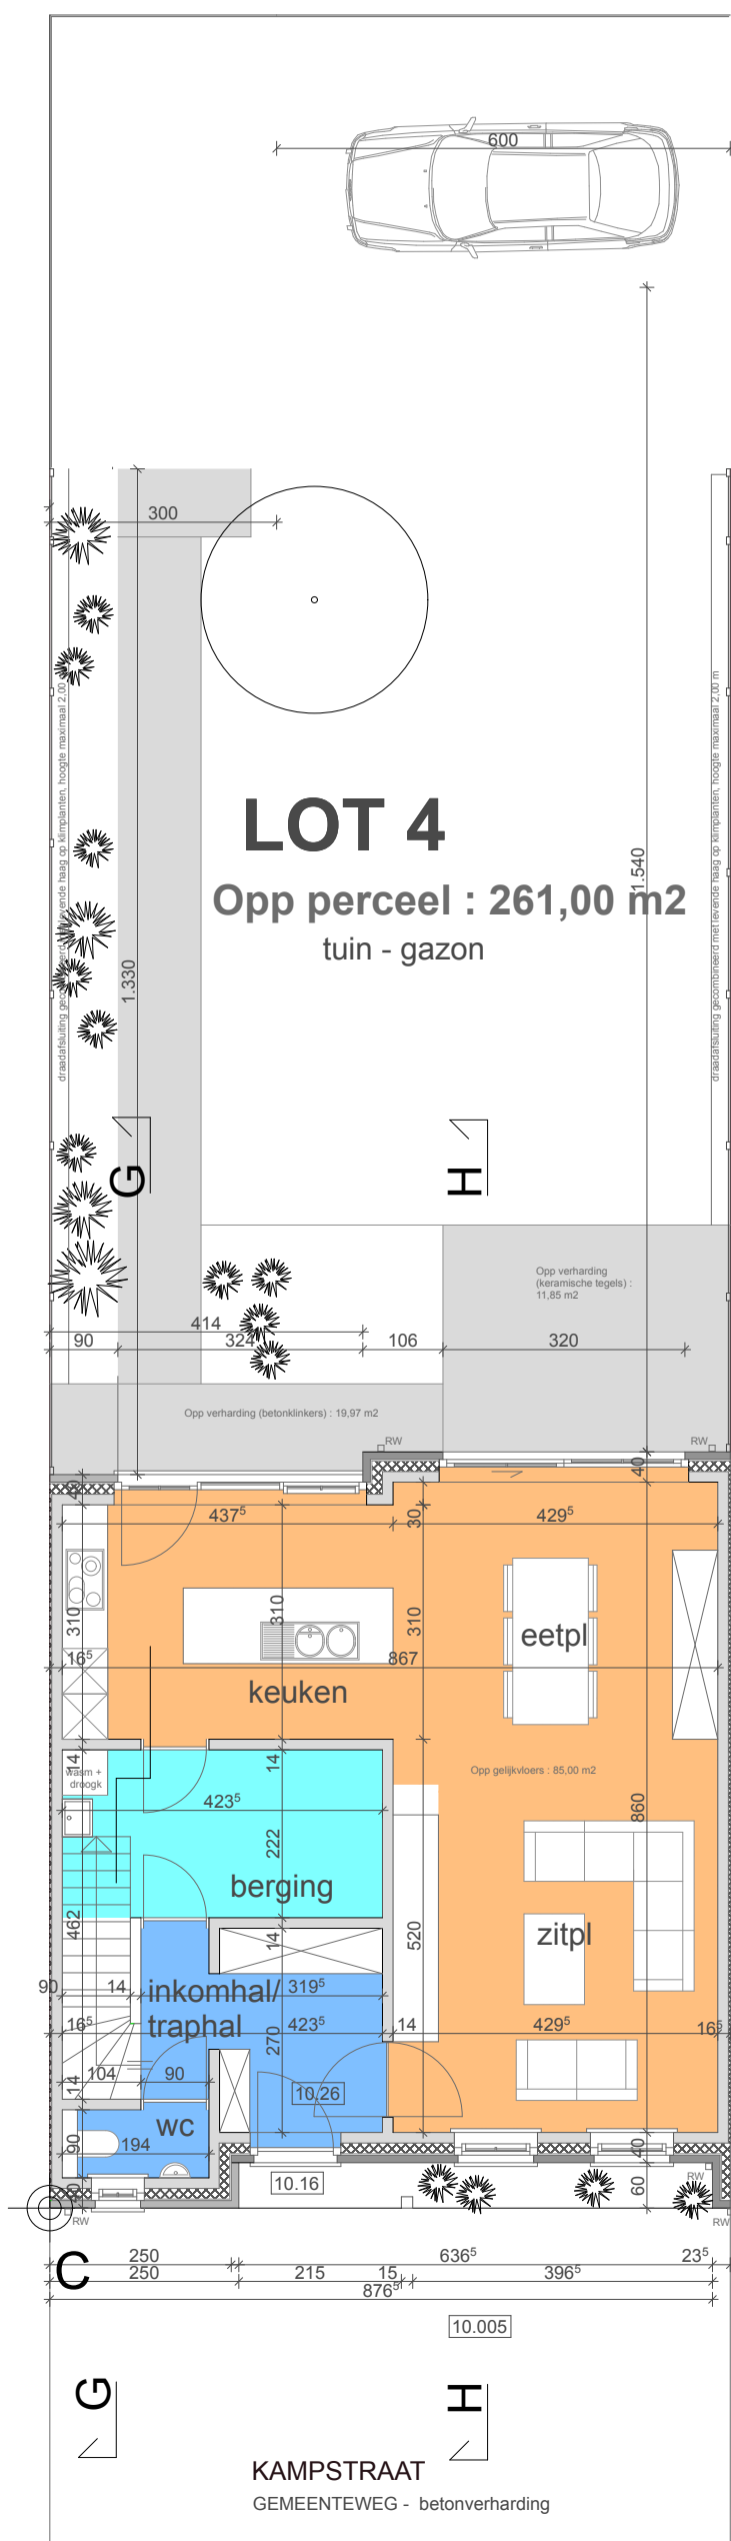

grondplan lot 4 schaal : 1/50

0 100 200 300 400 500 cm



schaal 1/50

