

Oprachtgever

TEXO
Theodor Kluber 1
7711 Dottenijs
gsm : 0475/49.76.78
mail : bartdeforche1@telenet.be

VERKOOPSPANNEN

Lot

5

Architect



Architectenbureau Devoogdt Patrick BVBA
Brugseweg 126
8920 Poelkapelle
GSM. : 0476/71.58.61
Mail : info@patrickdevoogdtbvba.be

VOORGEVEL, ACHTERGEVEL

Schaal

1/100


Lot 5

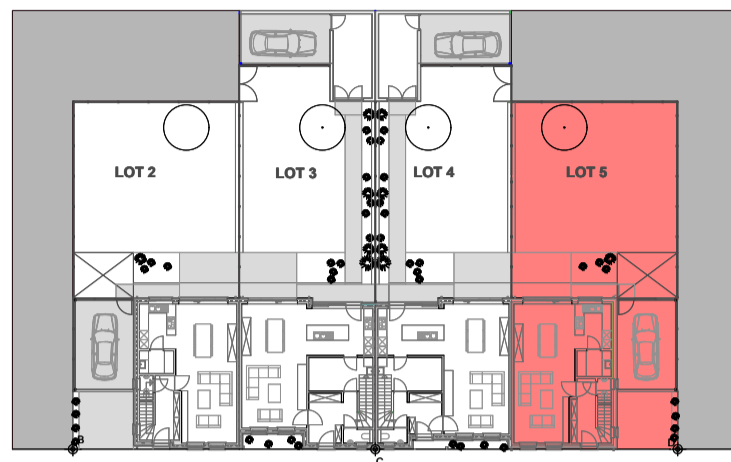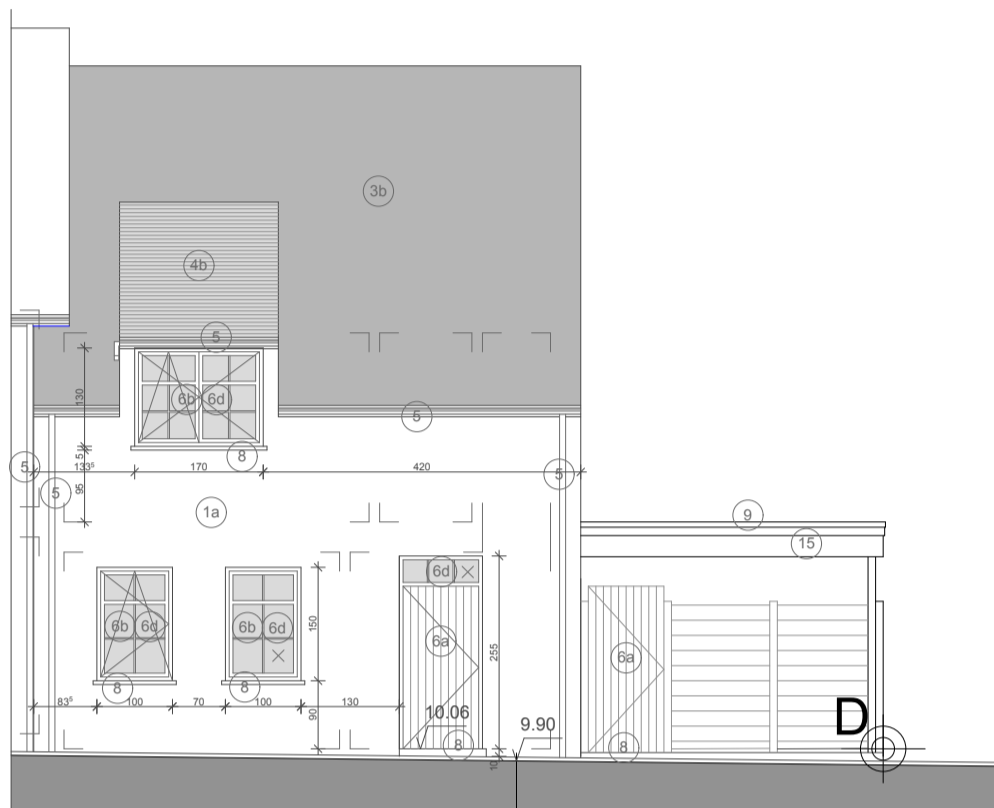


voorgevel lot 5

schaal : 1/50

0 100 200 300 400 500 cm

 


schaal 1/50

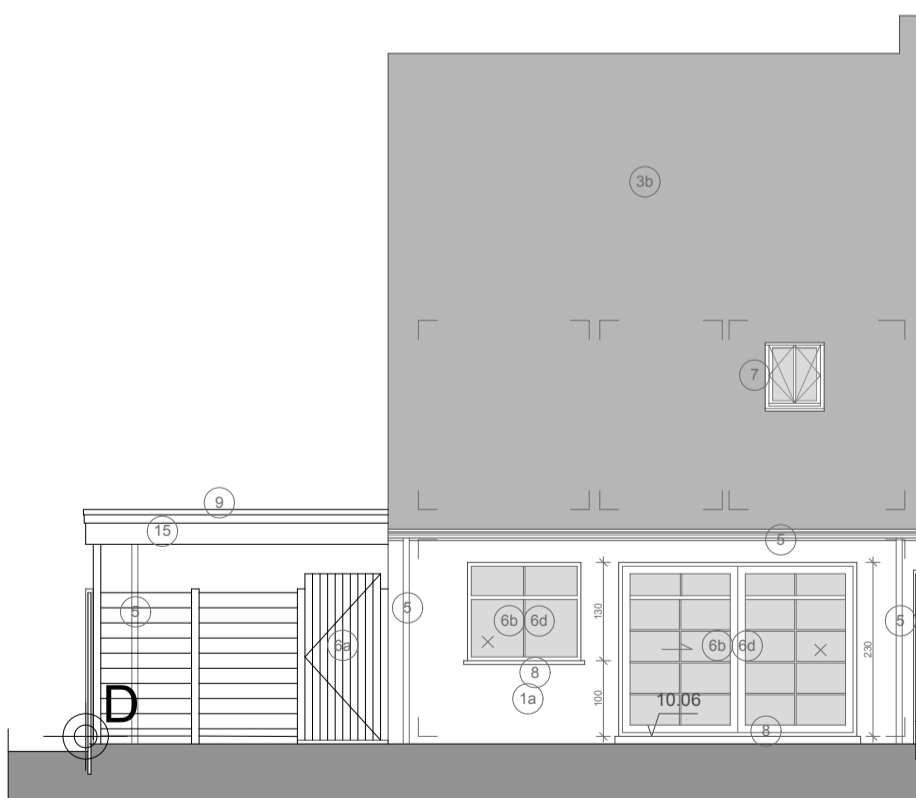

achtergevel lot 5

schaal : 1/50

0 100 200 300 400 500 cm

 

schaal 1/50

Oprachtgever
TEXO
Theodor Kluber 1
7711 Dottenijs
gsm : 0475/49.76.78
mail : bartdeforche1@telenet.be



VERKOOPSPANNEN

Lot
5

Architect
Architectenbureau Devoogdt Patrick BVBA
Brugseweg 126
8920 Poelkapelle
GSM. : 0476/71.58.61
Mail : info@patrickdevoogdtbvba.be

ZIJGEVEL WEST

Schaal
1/100

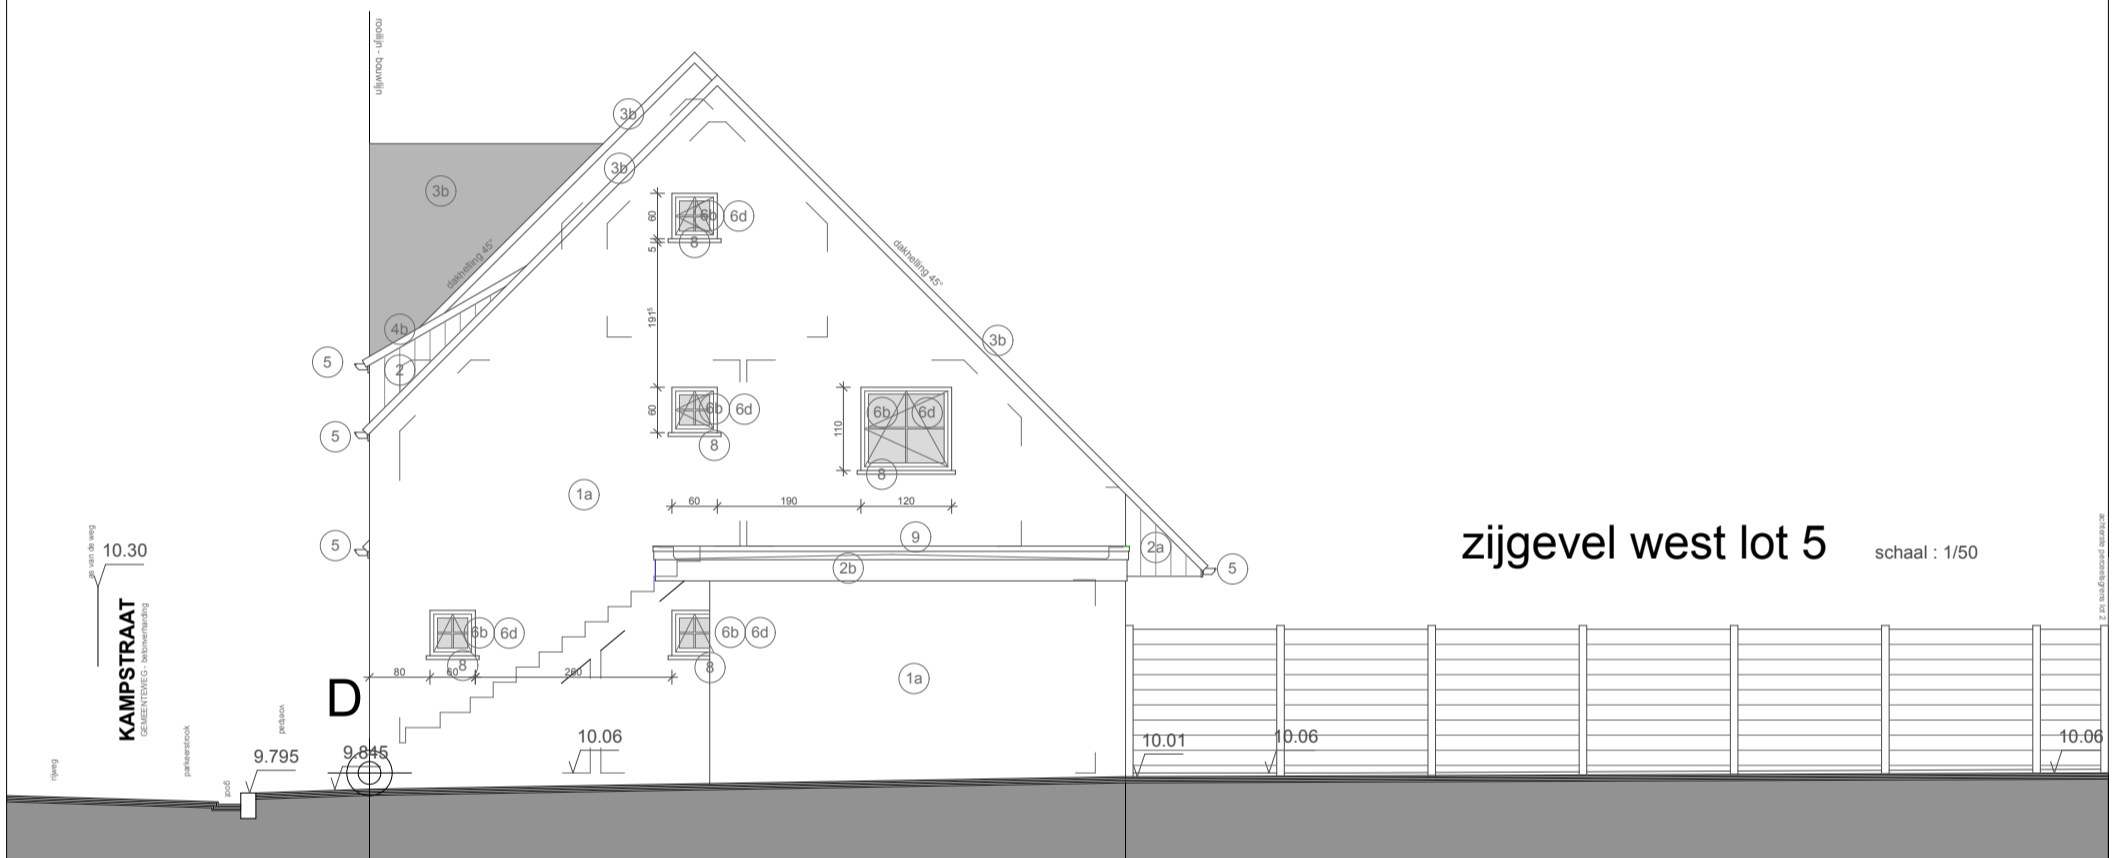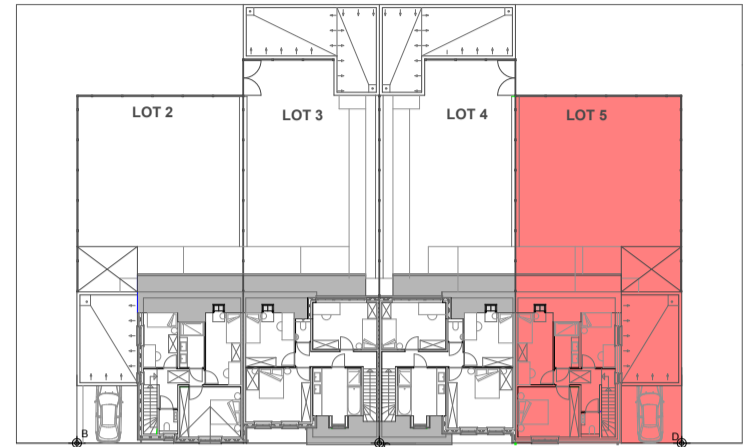

zijgevel west lot 5 schaal : 1/50

0 100 200 300 400 500 cm



schaal 1/50

Oprichtgever

TEXO
Theodor Kluber 1
7711 Dottenijs
gsm : 0475/49.76.78
mail : bartdeforche1@telenet.be

VERKOOPSPANNEN

Lot

5



Architect

Architectenbureau Devoogdt Patrick BVBA
Brugseweg 126
8920 Poelkapelle
GSM. : 0476/71.58.61
Mail : info@patrickdevoogdtbvba.be

GRONDPLAN

Schaal

1/100

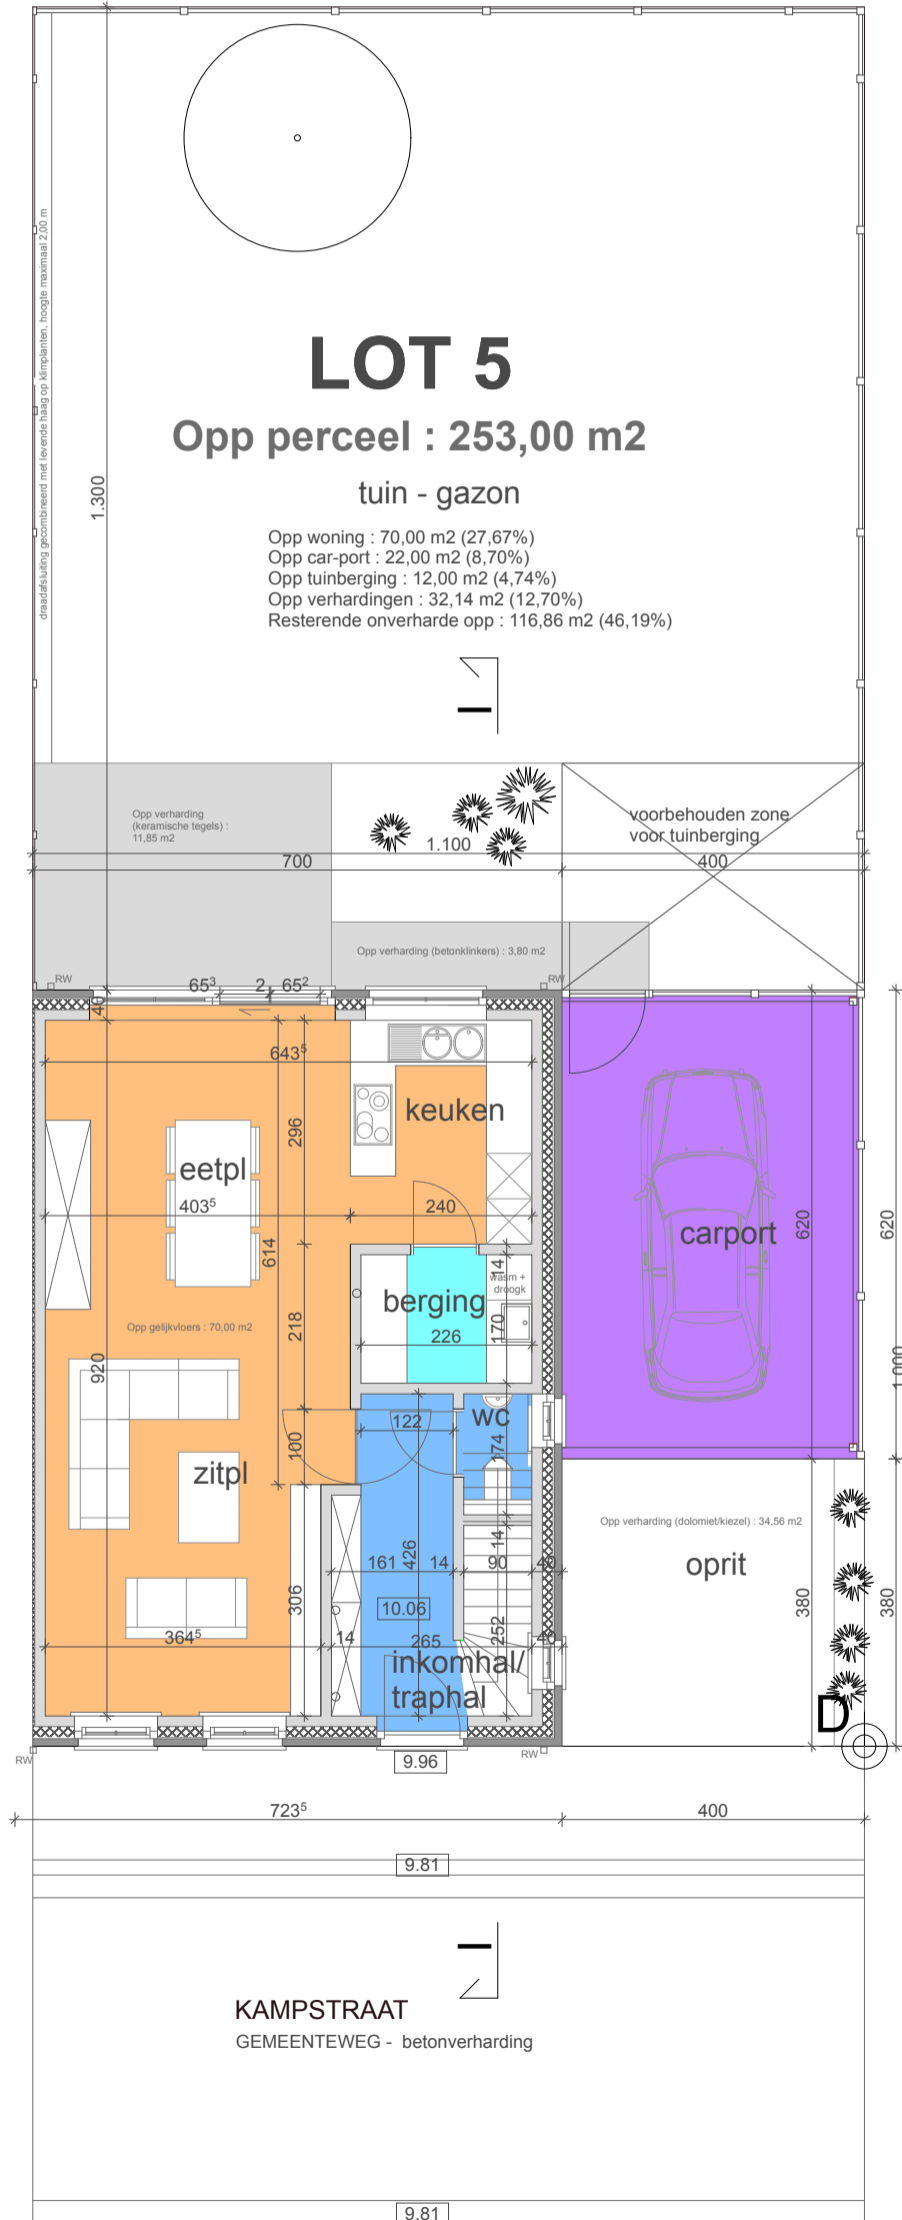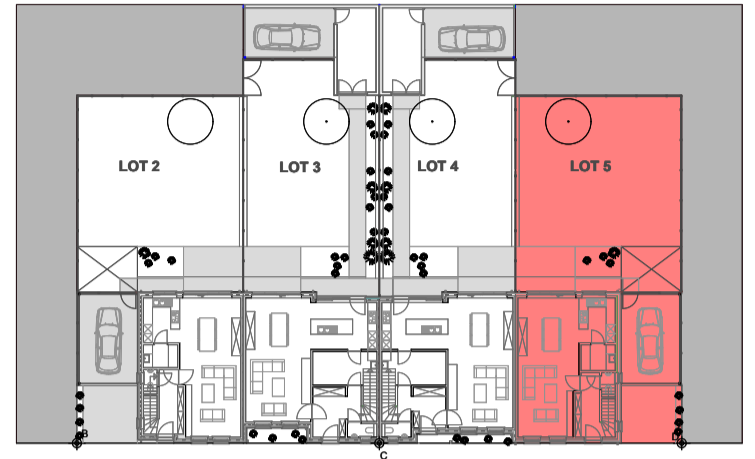

grondplan lot 5

schaal : 1/50

0 100 200 300 400 500 cm



schaal 1/50

Oprichtgever

TEXO
Theodor Kluber 1
7711 Dottenijs
gsm : 0475/49.76.78
mail : bartdeforche1@telenet.be

VERKOOPSPANNEN

Lot

5

Architect

Architectenbureau Devoogdt Patrick BVBA
Brugseweg 126
8920 Poelkapelle
GSM. : 0476/71.58.61
Mail : info@patrickdevoogdtbvba.be



VERDIEPING

Schaal

1/100

LOT 5


Opp perceel : 253,00 m²

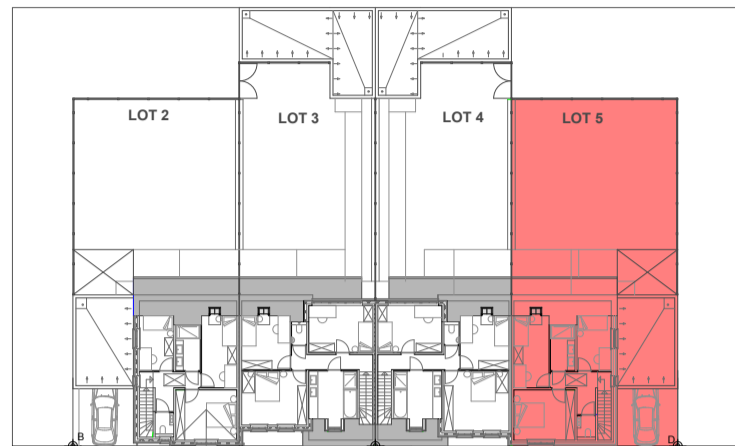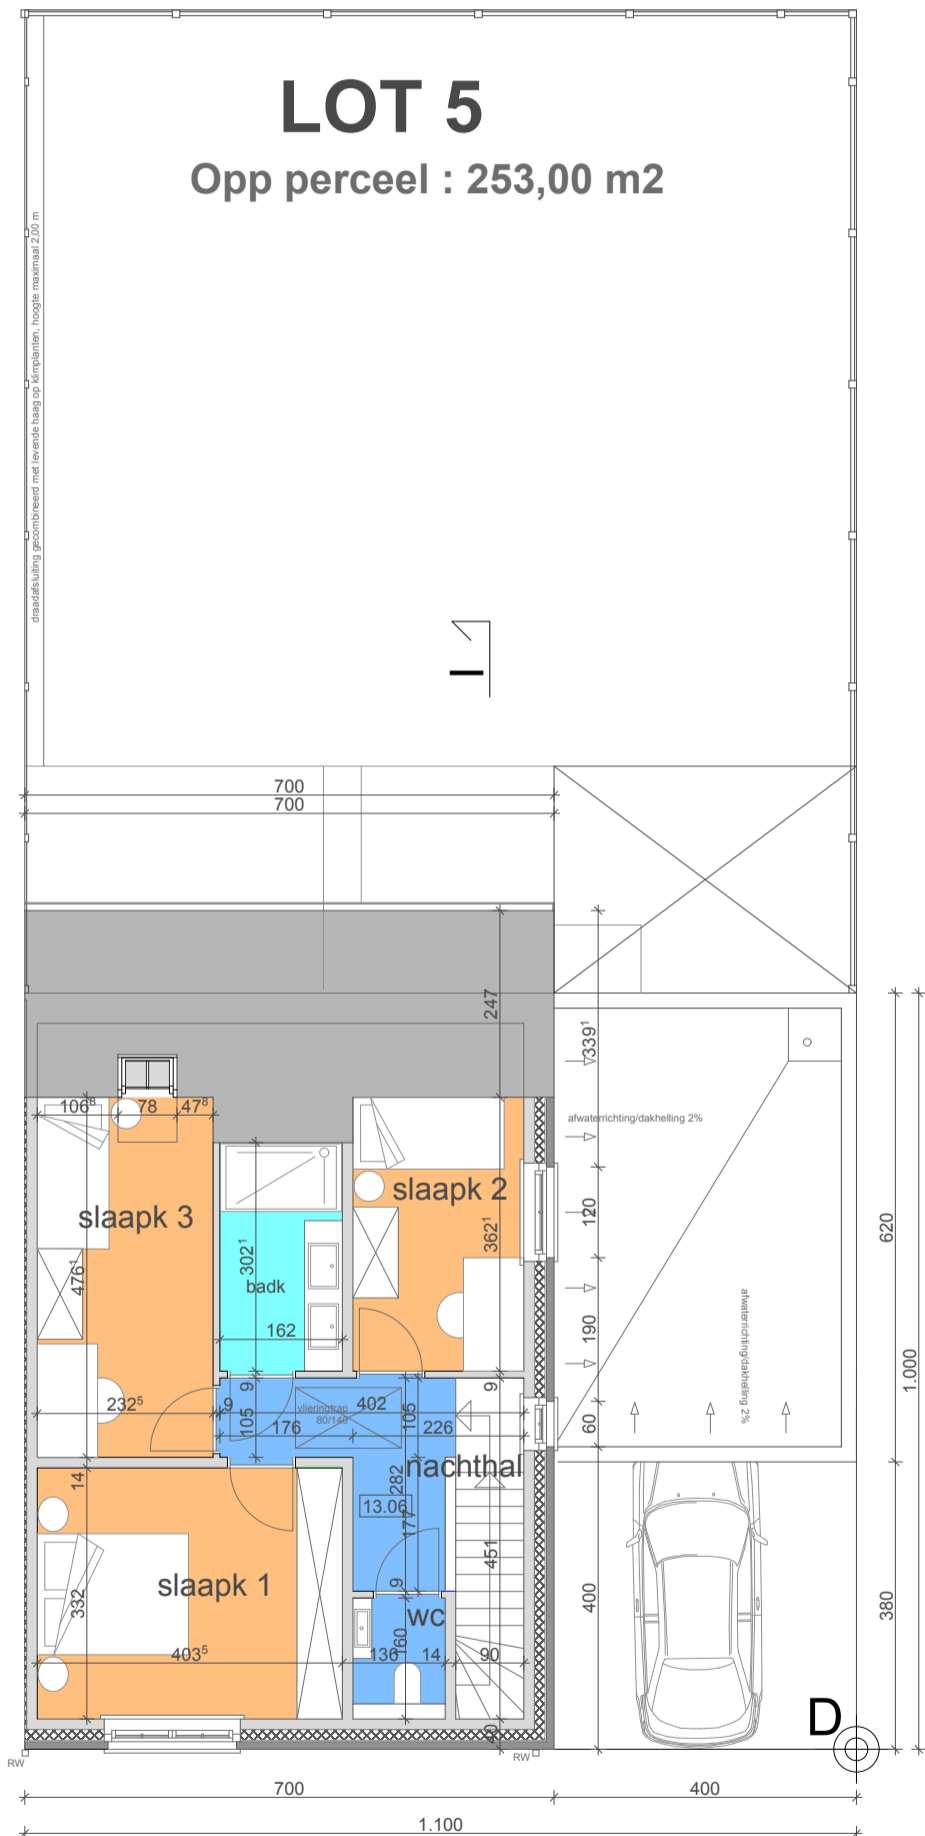

verdieping lot 5

schaal : 1/50

0 100 200 300 400 500 cm

 

schaal 1/50