

Oprachtgever

TEXO
Theodor Kluber 1
7711 Dottenijs
gsm : 0475/49.76.78
mail : bartdeforche1@telenet.be

VERKOOPSPANNEN

Lot

6

Architekt



Architectenbureau Devoogdt Patrick BVBA
Brugseweg 126
8920 Poelkapelle
GSM. : 0476/71.58.61
Mail : info@patrickdevoogdtbvba.be

GRONDPLAN

Schaal

1/100

Lot 6

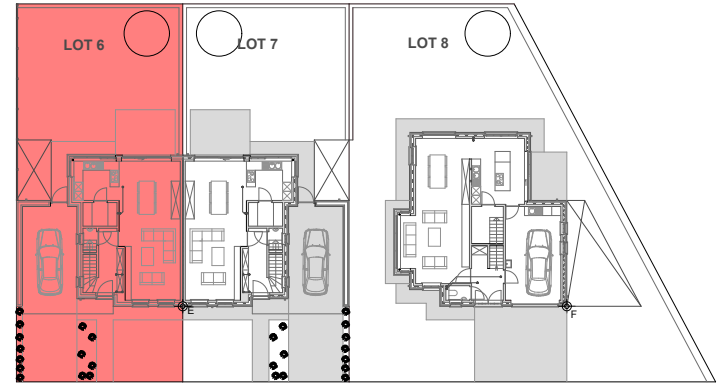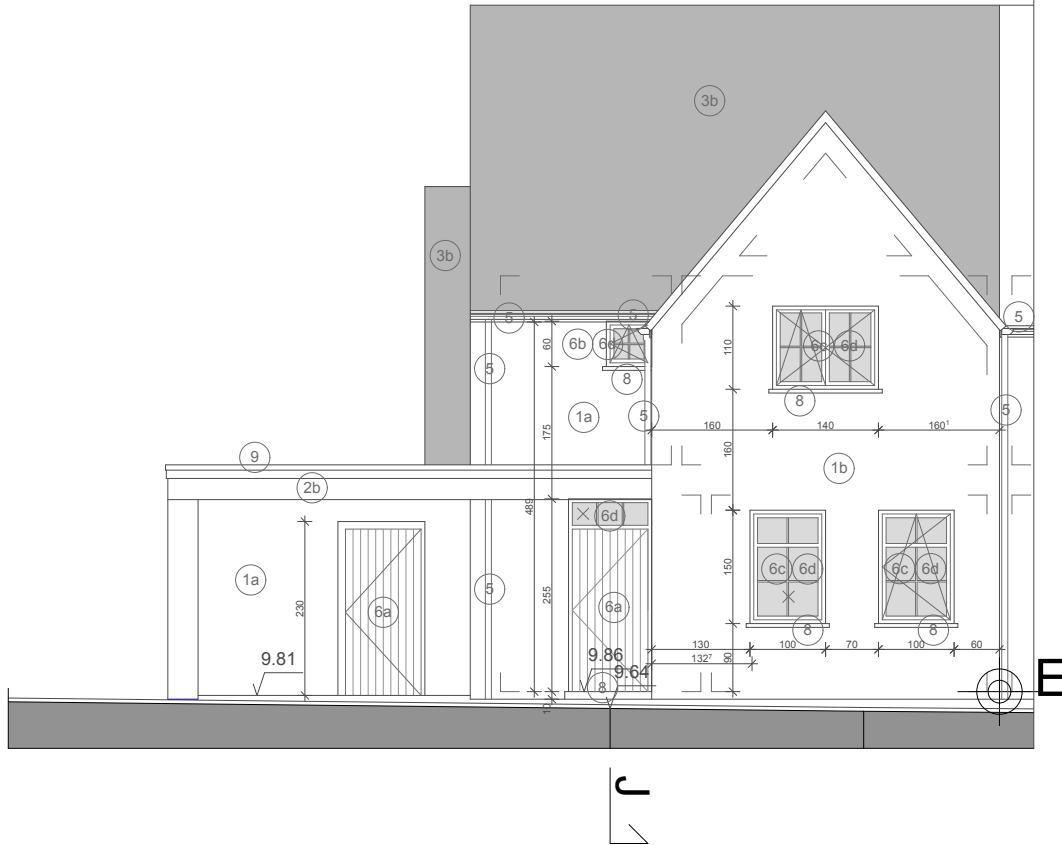

voorgevel lot 6


schaal : 1/50

0 100 200 300 400 500 cm



schaal 1/50

Lot 6

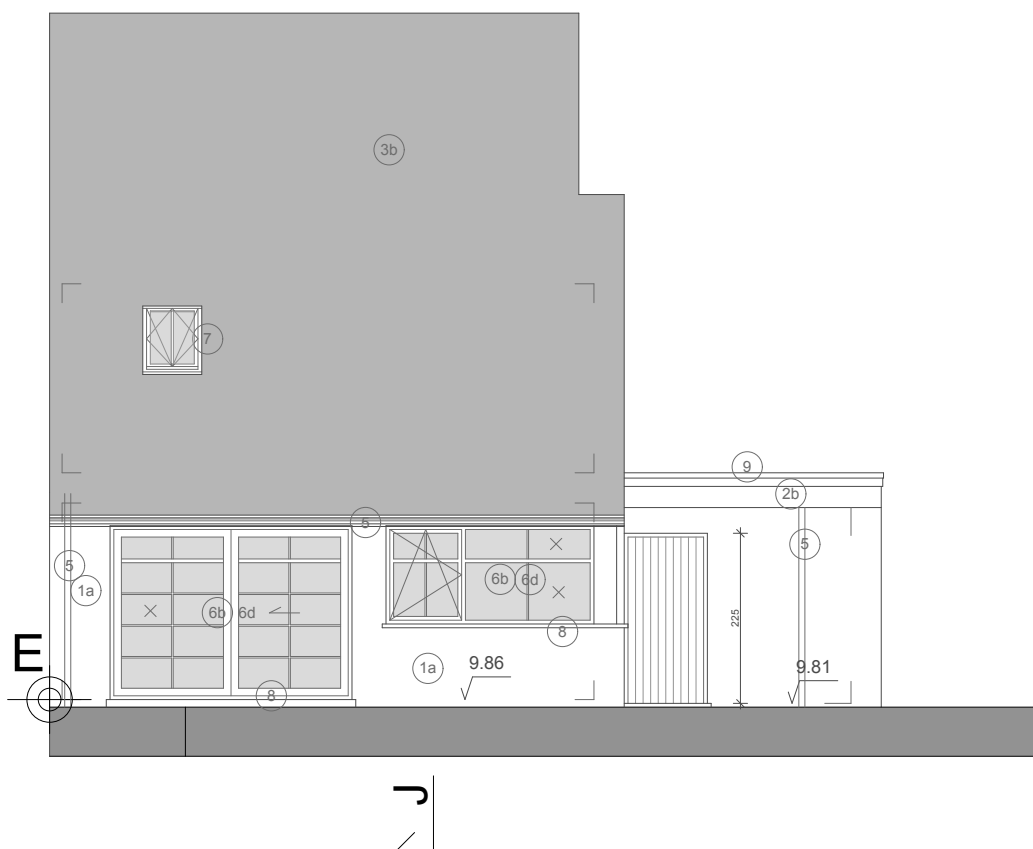

achtergevel lot 6

schaal : 1/50

0 100 200 300 400 500 cm



schaal 1/50

Oprachtgever

TEXO
Theodor Kluber 1
7711 Dottenijs
gsm : 0475/49.76.78
mail : bartdeforche1@telenet.be

VERKOOPSPANNEN

Lot

6



Architekt

Architectenbureau Devoogdt Patrick BVBA
Brugseweg 126
8920 Poelkapelle
GSM. : 0476/71.58.61
Mail : info@patrickdevoogdtbvba.be

ZIJGEVEL OOST

Schaal

1/100

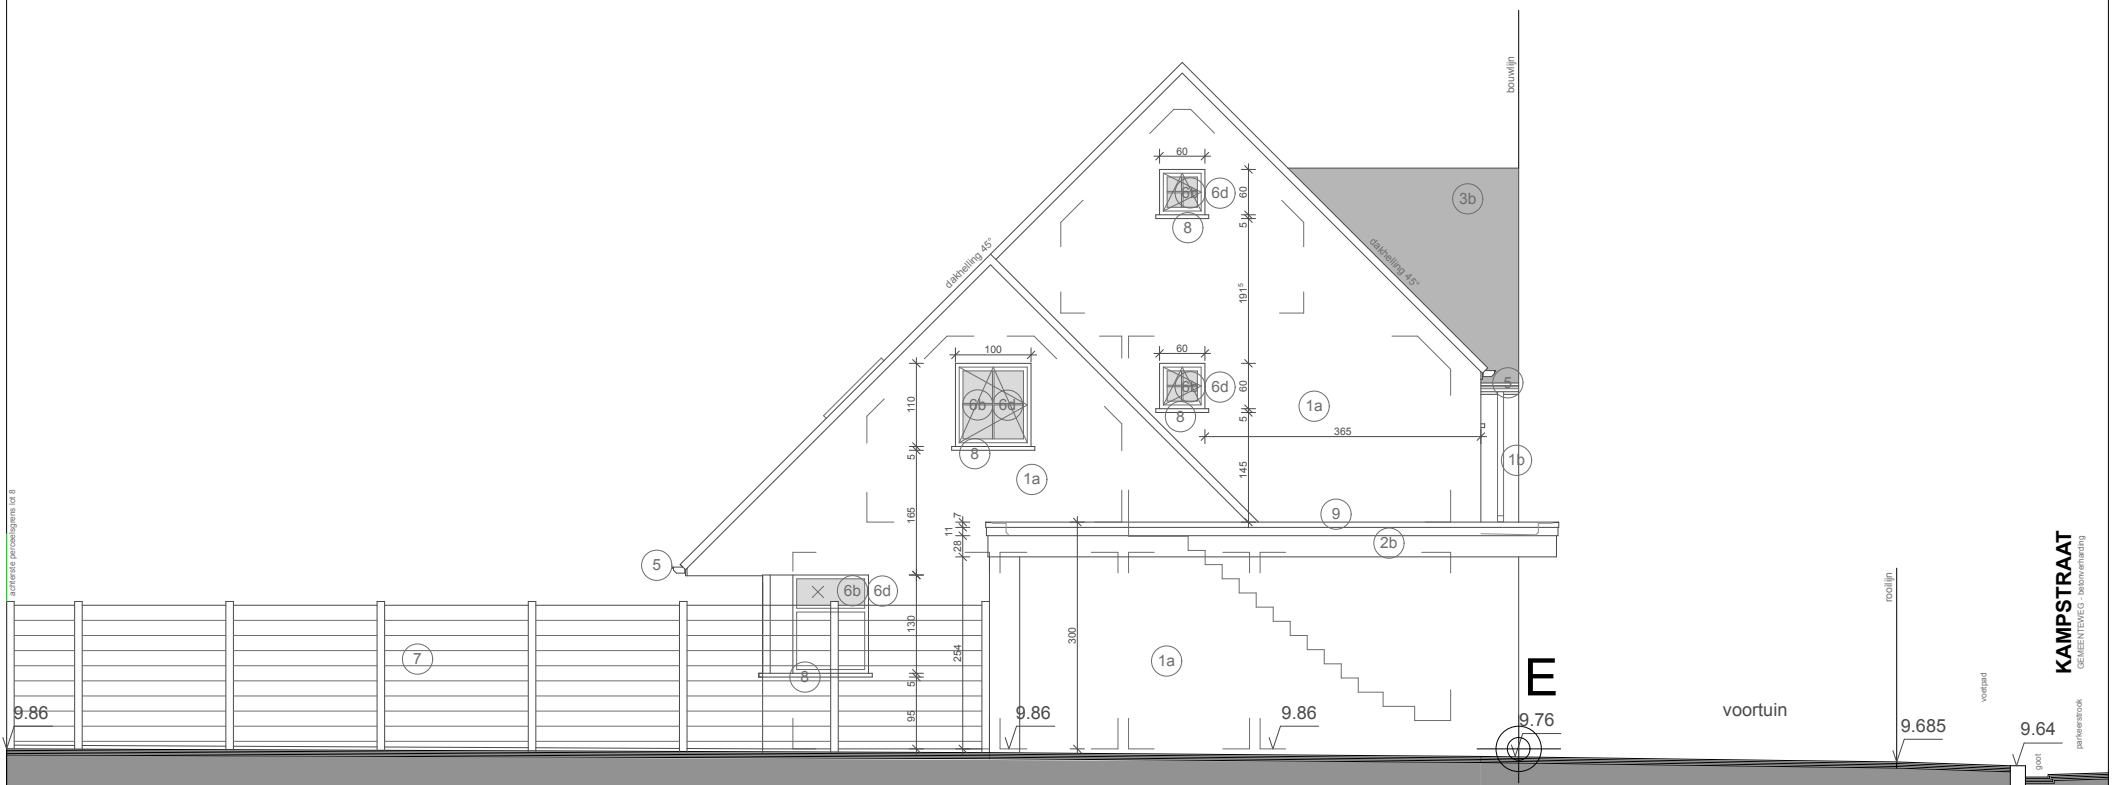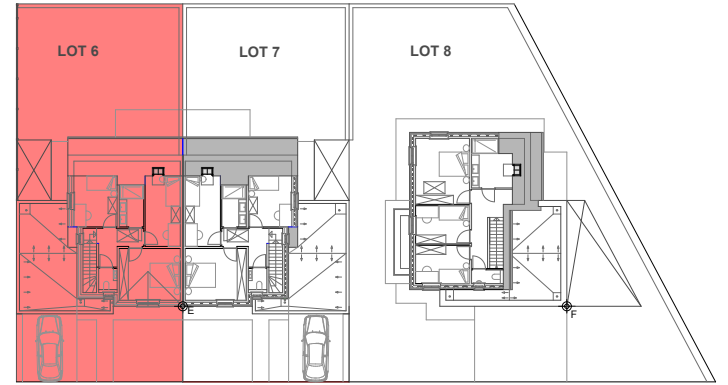

zijgevel oost - lot 6

schaal : 1/50

zijgevel oost lot 6

schaal : 1/50

0 100 200 300 400 500 cm



schaal 1/50

KAMPSTRAAT
GEBUWTEWIS
ARCHITECTENBUREAU

Oprachtgever

TEXO
Theodor Kluber 1
7711 Dottenijs
gsm : 0475/49.76.78
mail : bartdeforche1@telenet.be

VERKOOPSPANNEN

Lot

6

Architect

Architectenbureau Devoogdt Patrick BVBA
Brugseweg 126
8920 Poelkapelle
GSM. : 0476/71.58.61
Mail : info@patrickdevoogdtbvba.be




VERDIEPING

Schaal

1/100

LOT 6

Opp perceel : 275,00 m2

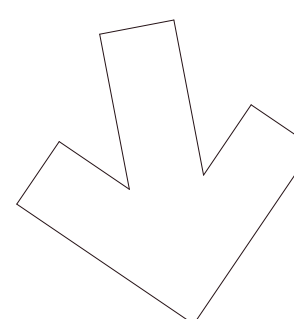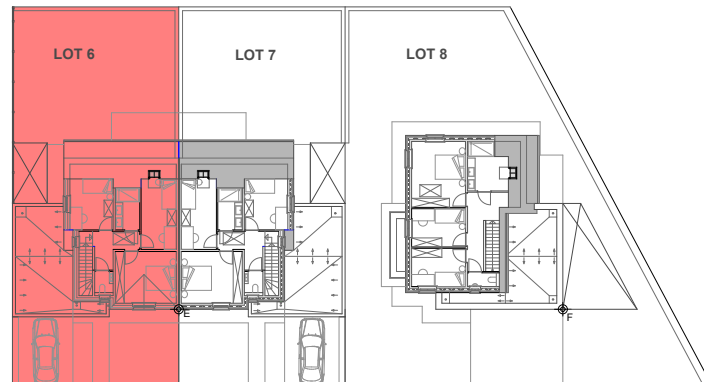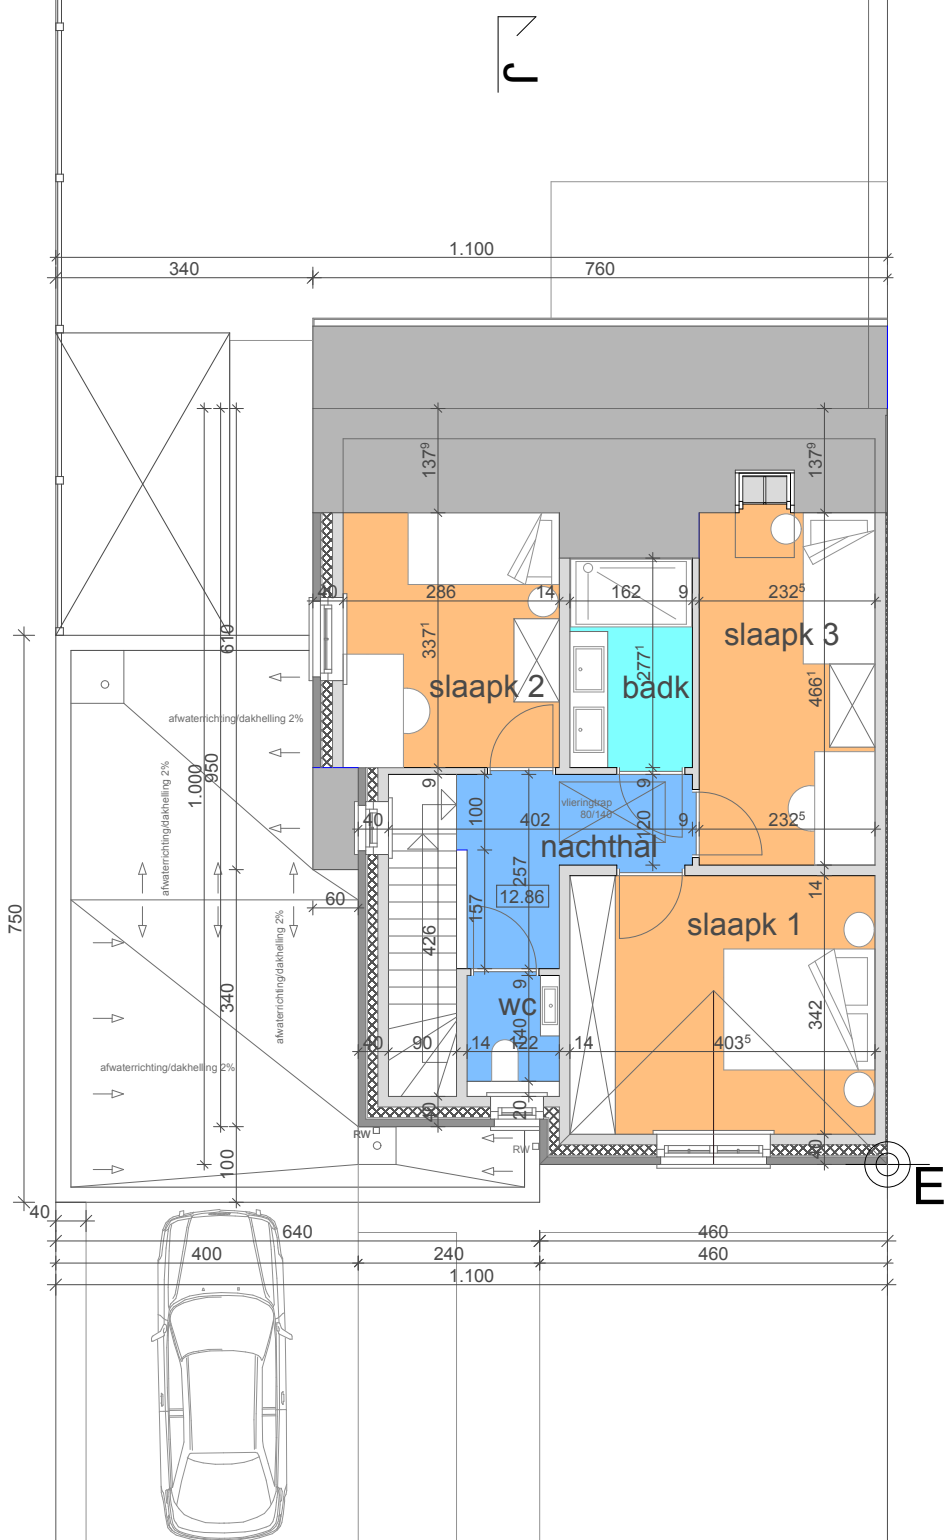

verdieping lot 6

schaal : 1/50

0 100 200 300 400 500 cm



schaal 1/50