

Oprachtgever

TEXO
Theodor Kluber 1
7711 Dottenijs
gsm : 0475/49.76.78
mail : bartdeforche1@telenet.be

VERKOOPSPANNEN

Lot

7



Architect

Architectenbureau Devoogdt Patrick BVBA
Brugseweg 126
8920 Poelkapelle
GSM. : 0476/71.58.61
Mail : info@patrickdevoogdtbvba.be

ZIJGEVEL WEST

Schaal

1/100

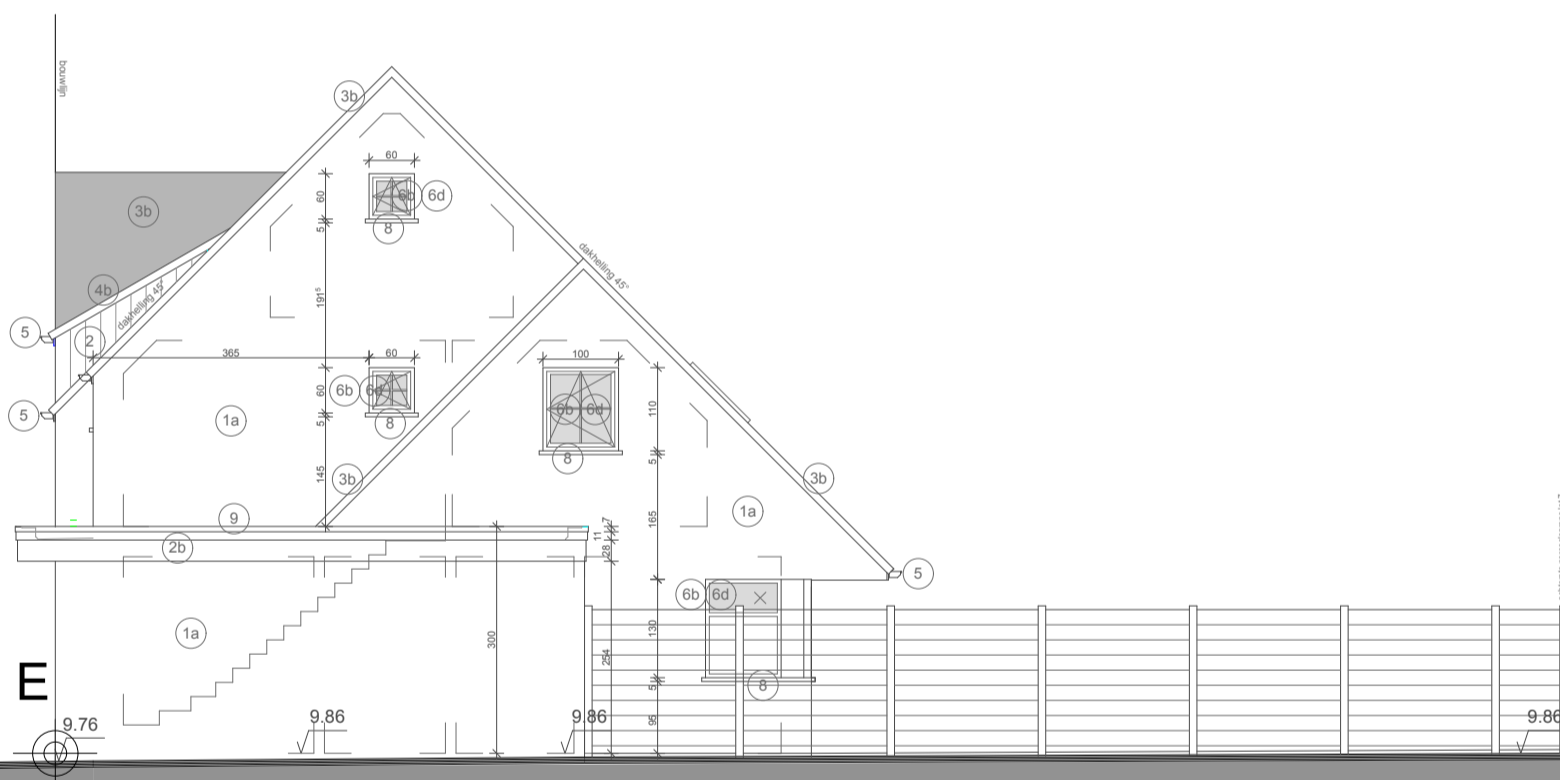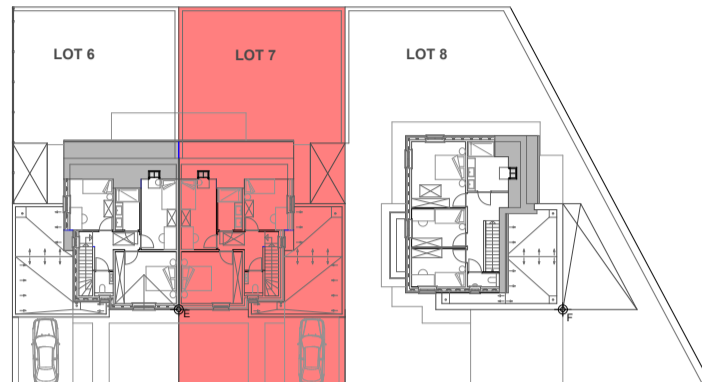

zijgevel west - lot 7

schaal : 1/50

zijgevel oost lot 7

schaal : 1/50

0 100 200 300 400 500 cm



schaal 1/50

Oprachtgever

TEXO
Theodor Kluber 1
7711 Dottenijs
gsm : 0475/49.76.78
mail : bartdeforche1@telenet.be

VERKOOPSPANNEN

Lot

7




Architect

Architectenbureau Devoogdt Patrick BVBA
Brugseweg 126
8920 Poelkapelle
GSM. : 0476/71.58.61
Mail : info@patrickdevoogdtbvba.be

GRONDPLAN

Schaal

1/100

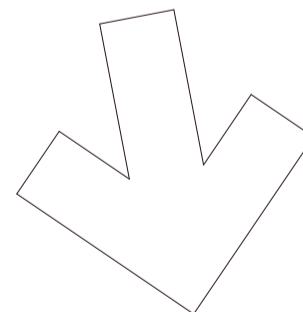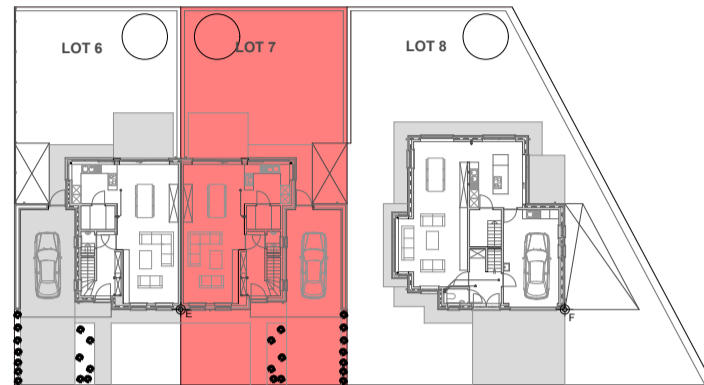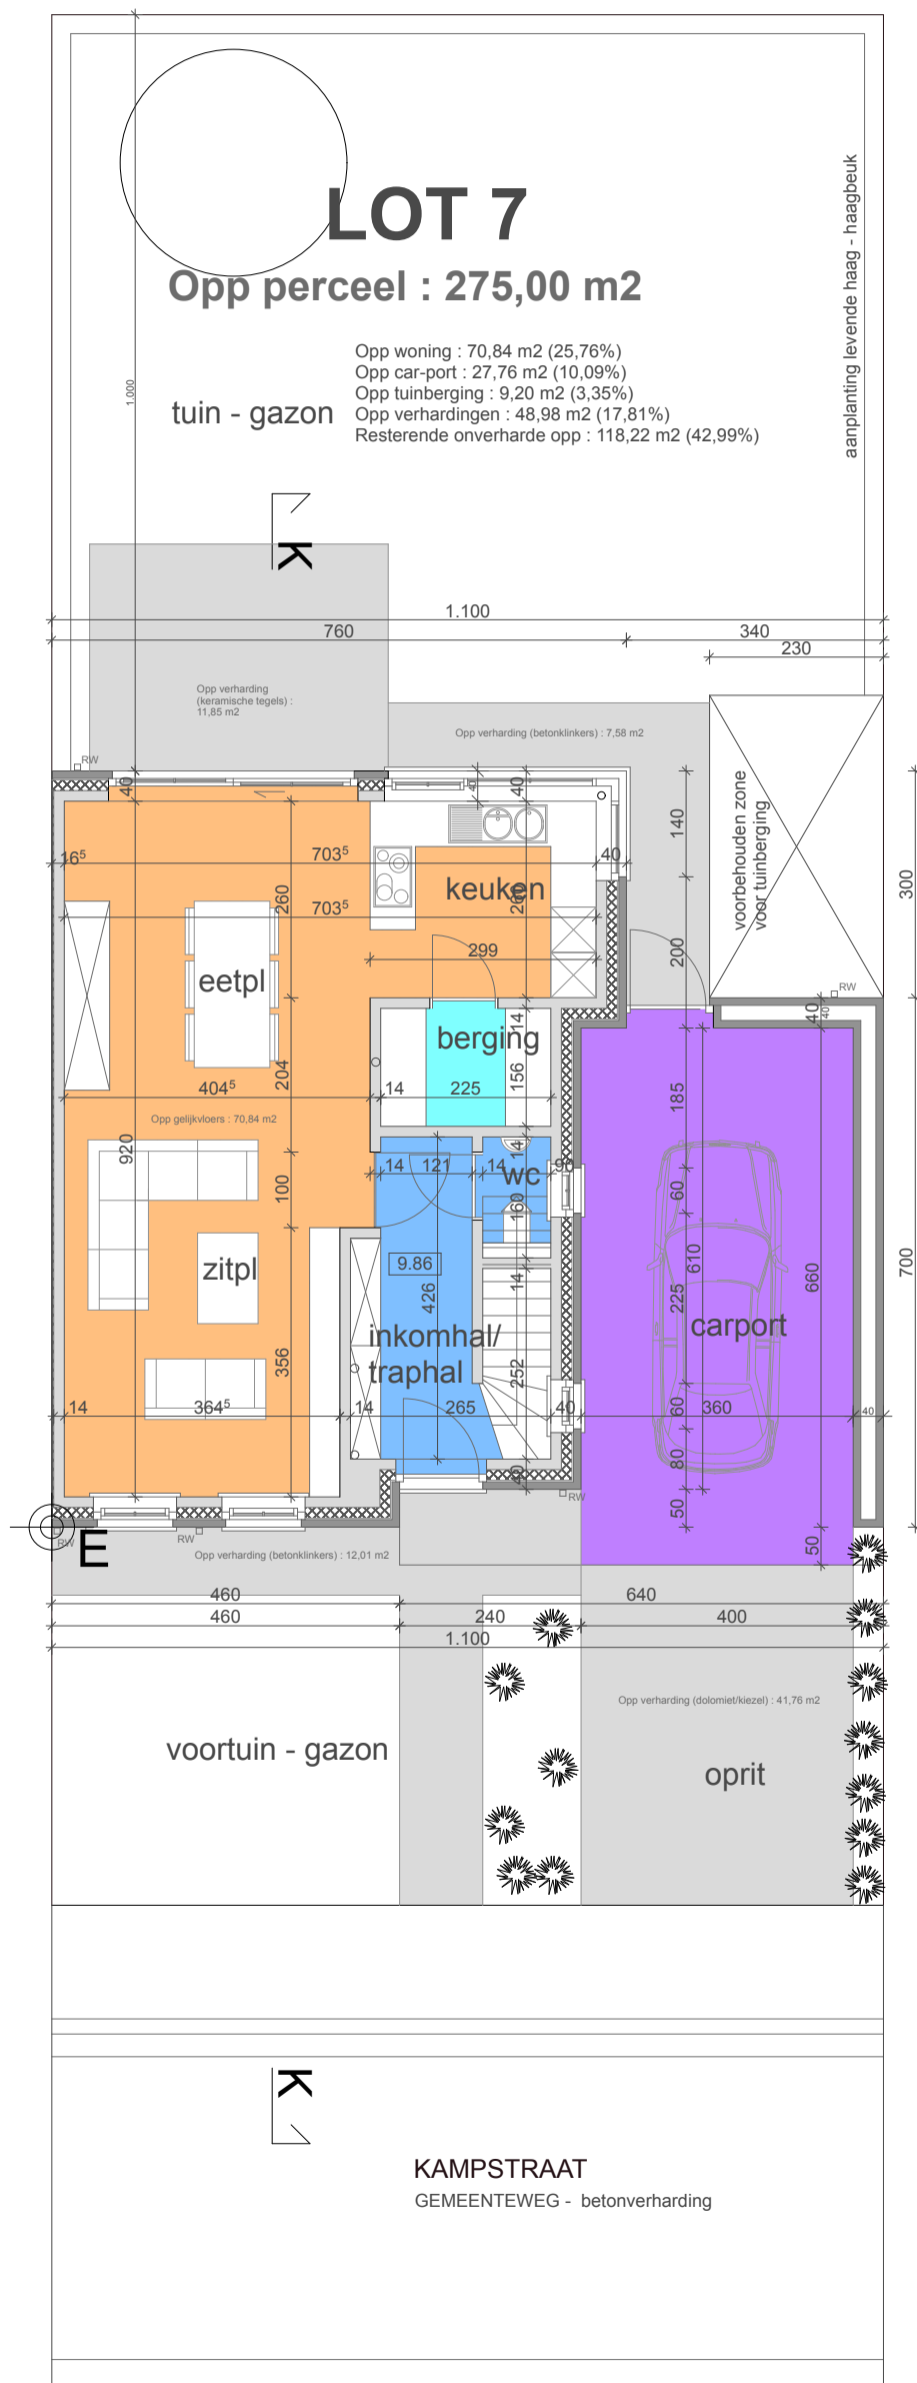

grondplan lot 7

schaal : 1/50

0 100 200 300 400 500 cm



schaal 1/50

Oprachtgever

TEXO
Theodor Kluber 1
7711 Dottenijs
gsm : 0475/49.76.78
mail : bartdeforche1@telenet.be

VERKOOPSPANNEN

Lot

7

Architekt

Architectenbureau Devoogdt Patrick BVBA
Brugseweg 126
8920 Poelkapelle
GSM. : 0476/71.58.61
Mail : info@patrickdevoogdtbvba.be



VERDIEPING

Schaal

1/100

LOT 7

Opp perceel : 275,00 m²

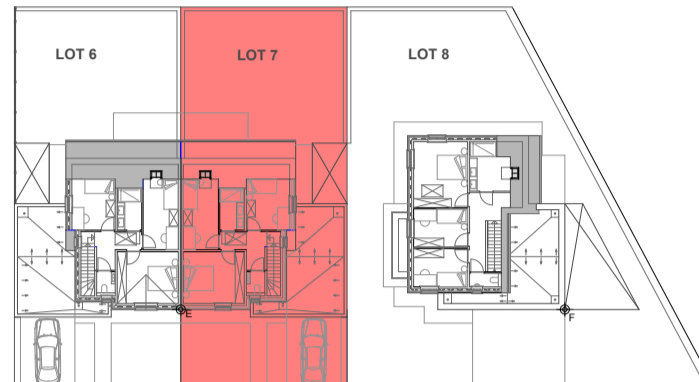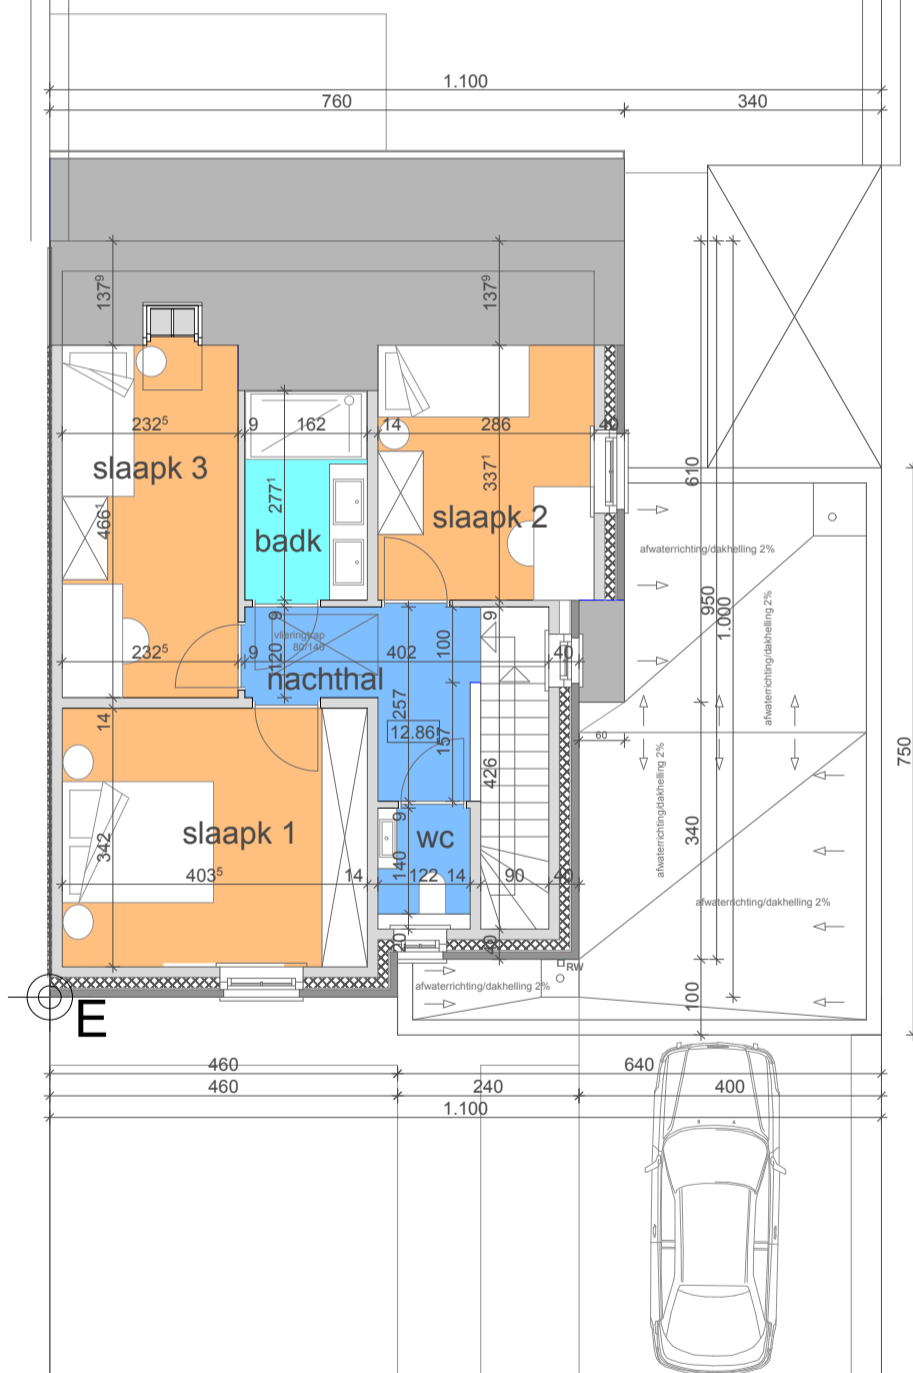

verdieping lot 7

schaal : 1/50

0 100 200 300 400 500 cm



schaal 1/50