



FACADE AVANT & ARRIERE
TYPE 1 (habitation 1)
Ech 1/50

Atelier d'Architecture et d'Expertises Michel Wiseur
 114 Boulevard Léopold, 7500 Tournai
 Création de 7 logements - Rue de la Chassaudrie
 7600 PERUWELZ
 DOTT-CONSTRUCT S.R.L.
 2024-12-16

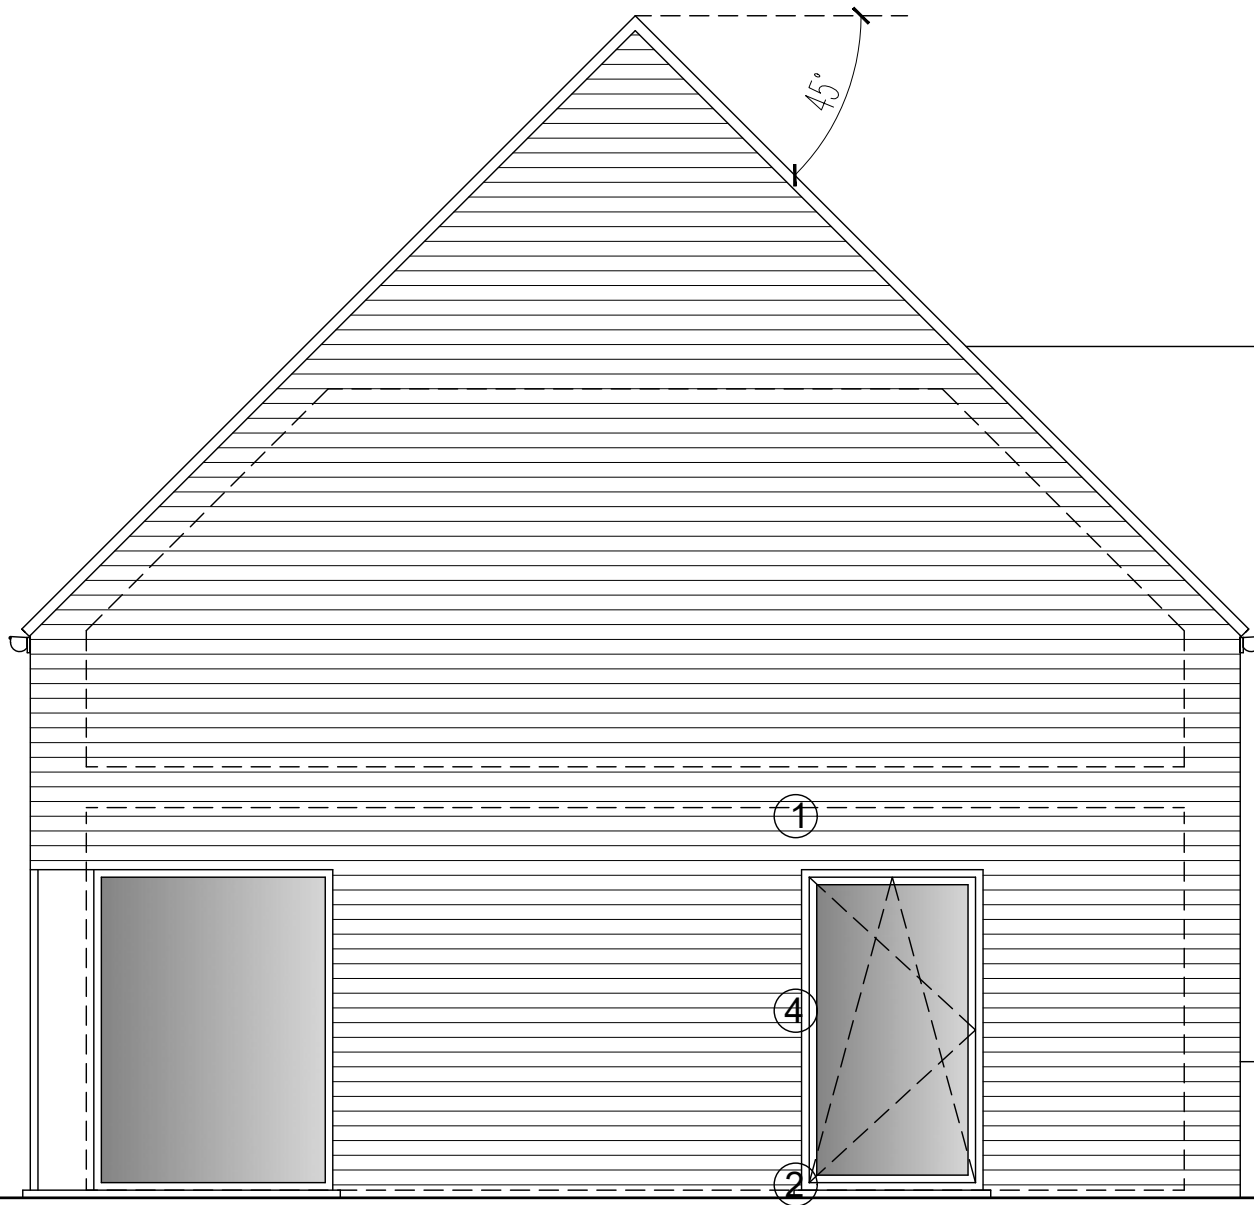



TUILES - lattes - contrelattes
 SOUS-TOITURE
 CHARPENTE 6/4" x 23 cm selon étude de l'ingénieur
 Oregon - entr'axe 40 cm
 ISOLATION suivant PEB 22cm ISOVER / ISOCONFORT Lambda=0.035
 pare-vapeur
 PLATRE sur plaques gyplat

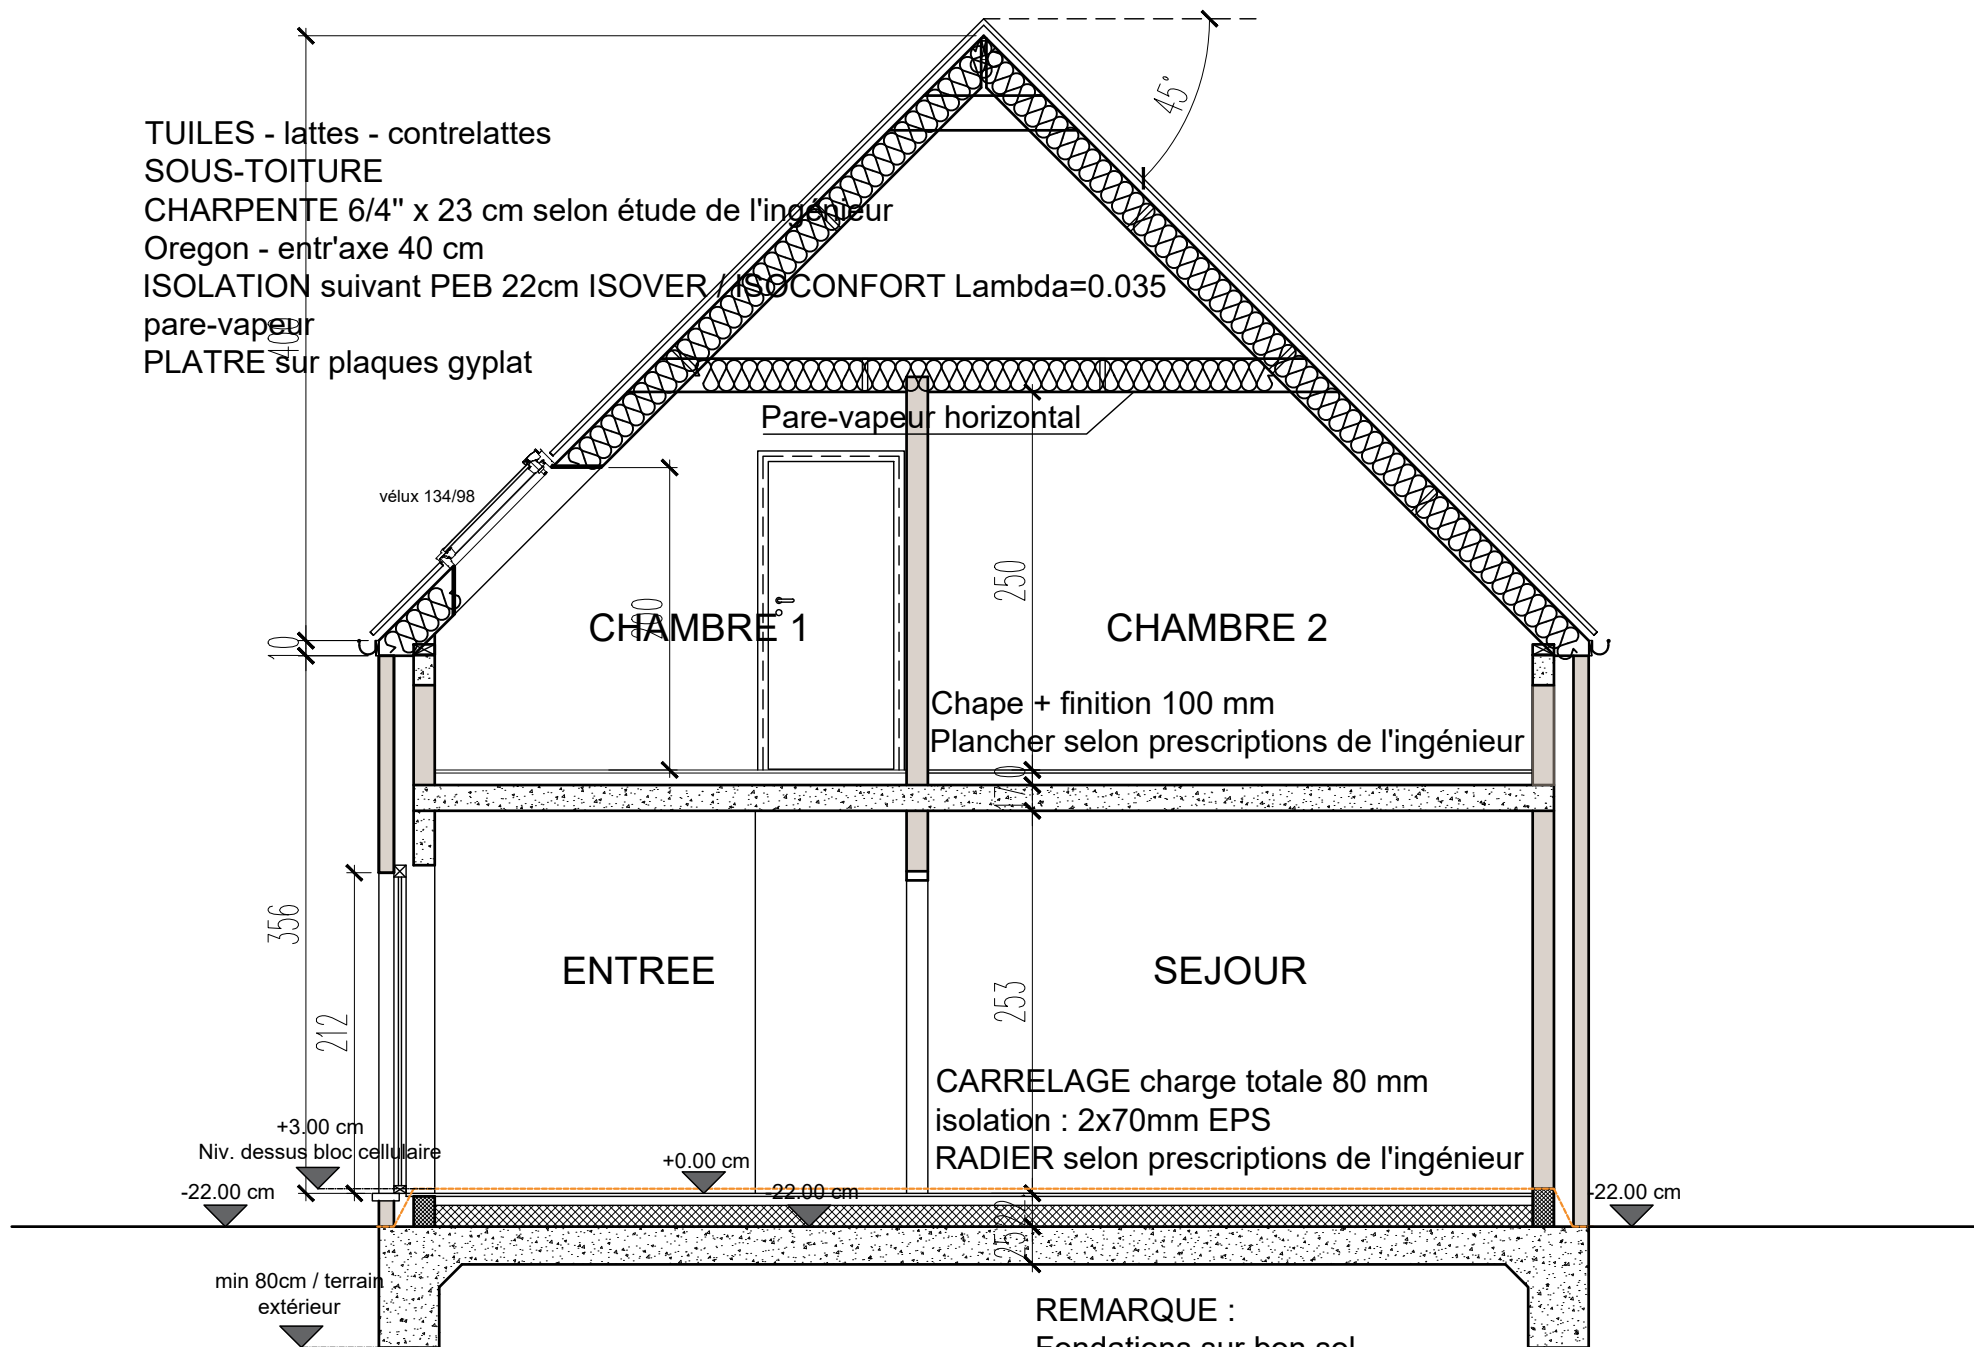


REMARQUE :
 Fondations sur bon sol.
 Profondeur et dimensions à déterminer par l'ingénieur de stabilité

FACADE LATÉRALE & COUPE AA
TYPE 1 (habitation 1)
 Ech 1/50

Atelier d'Architecture et d'Expertises Michel Wiseur
 114 Boulevard Léopold, 7500 Tournai
 Création de 7 logements - Rue de la Chassaudrie
 7600 PERUWELZ
 DOTT-CONSTRUCT S.R.L.

2024-12-16



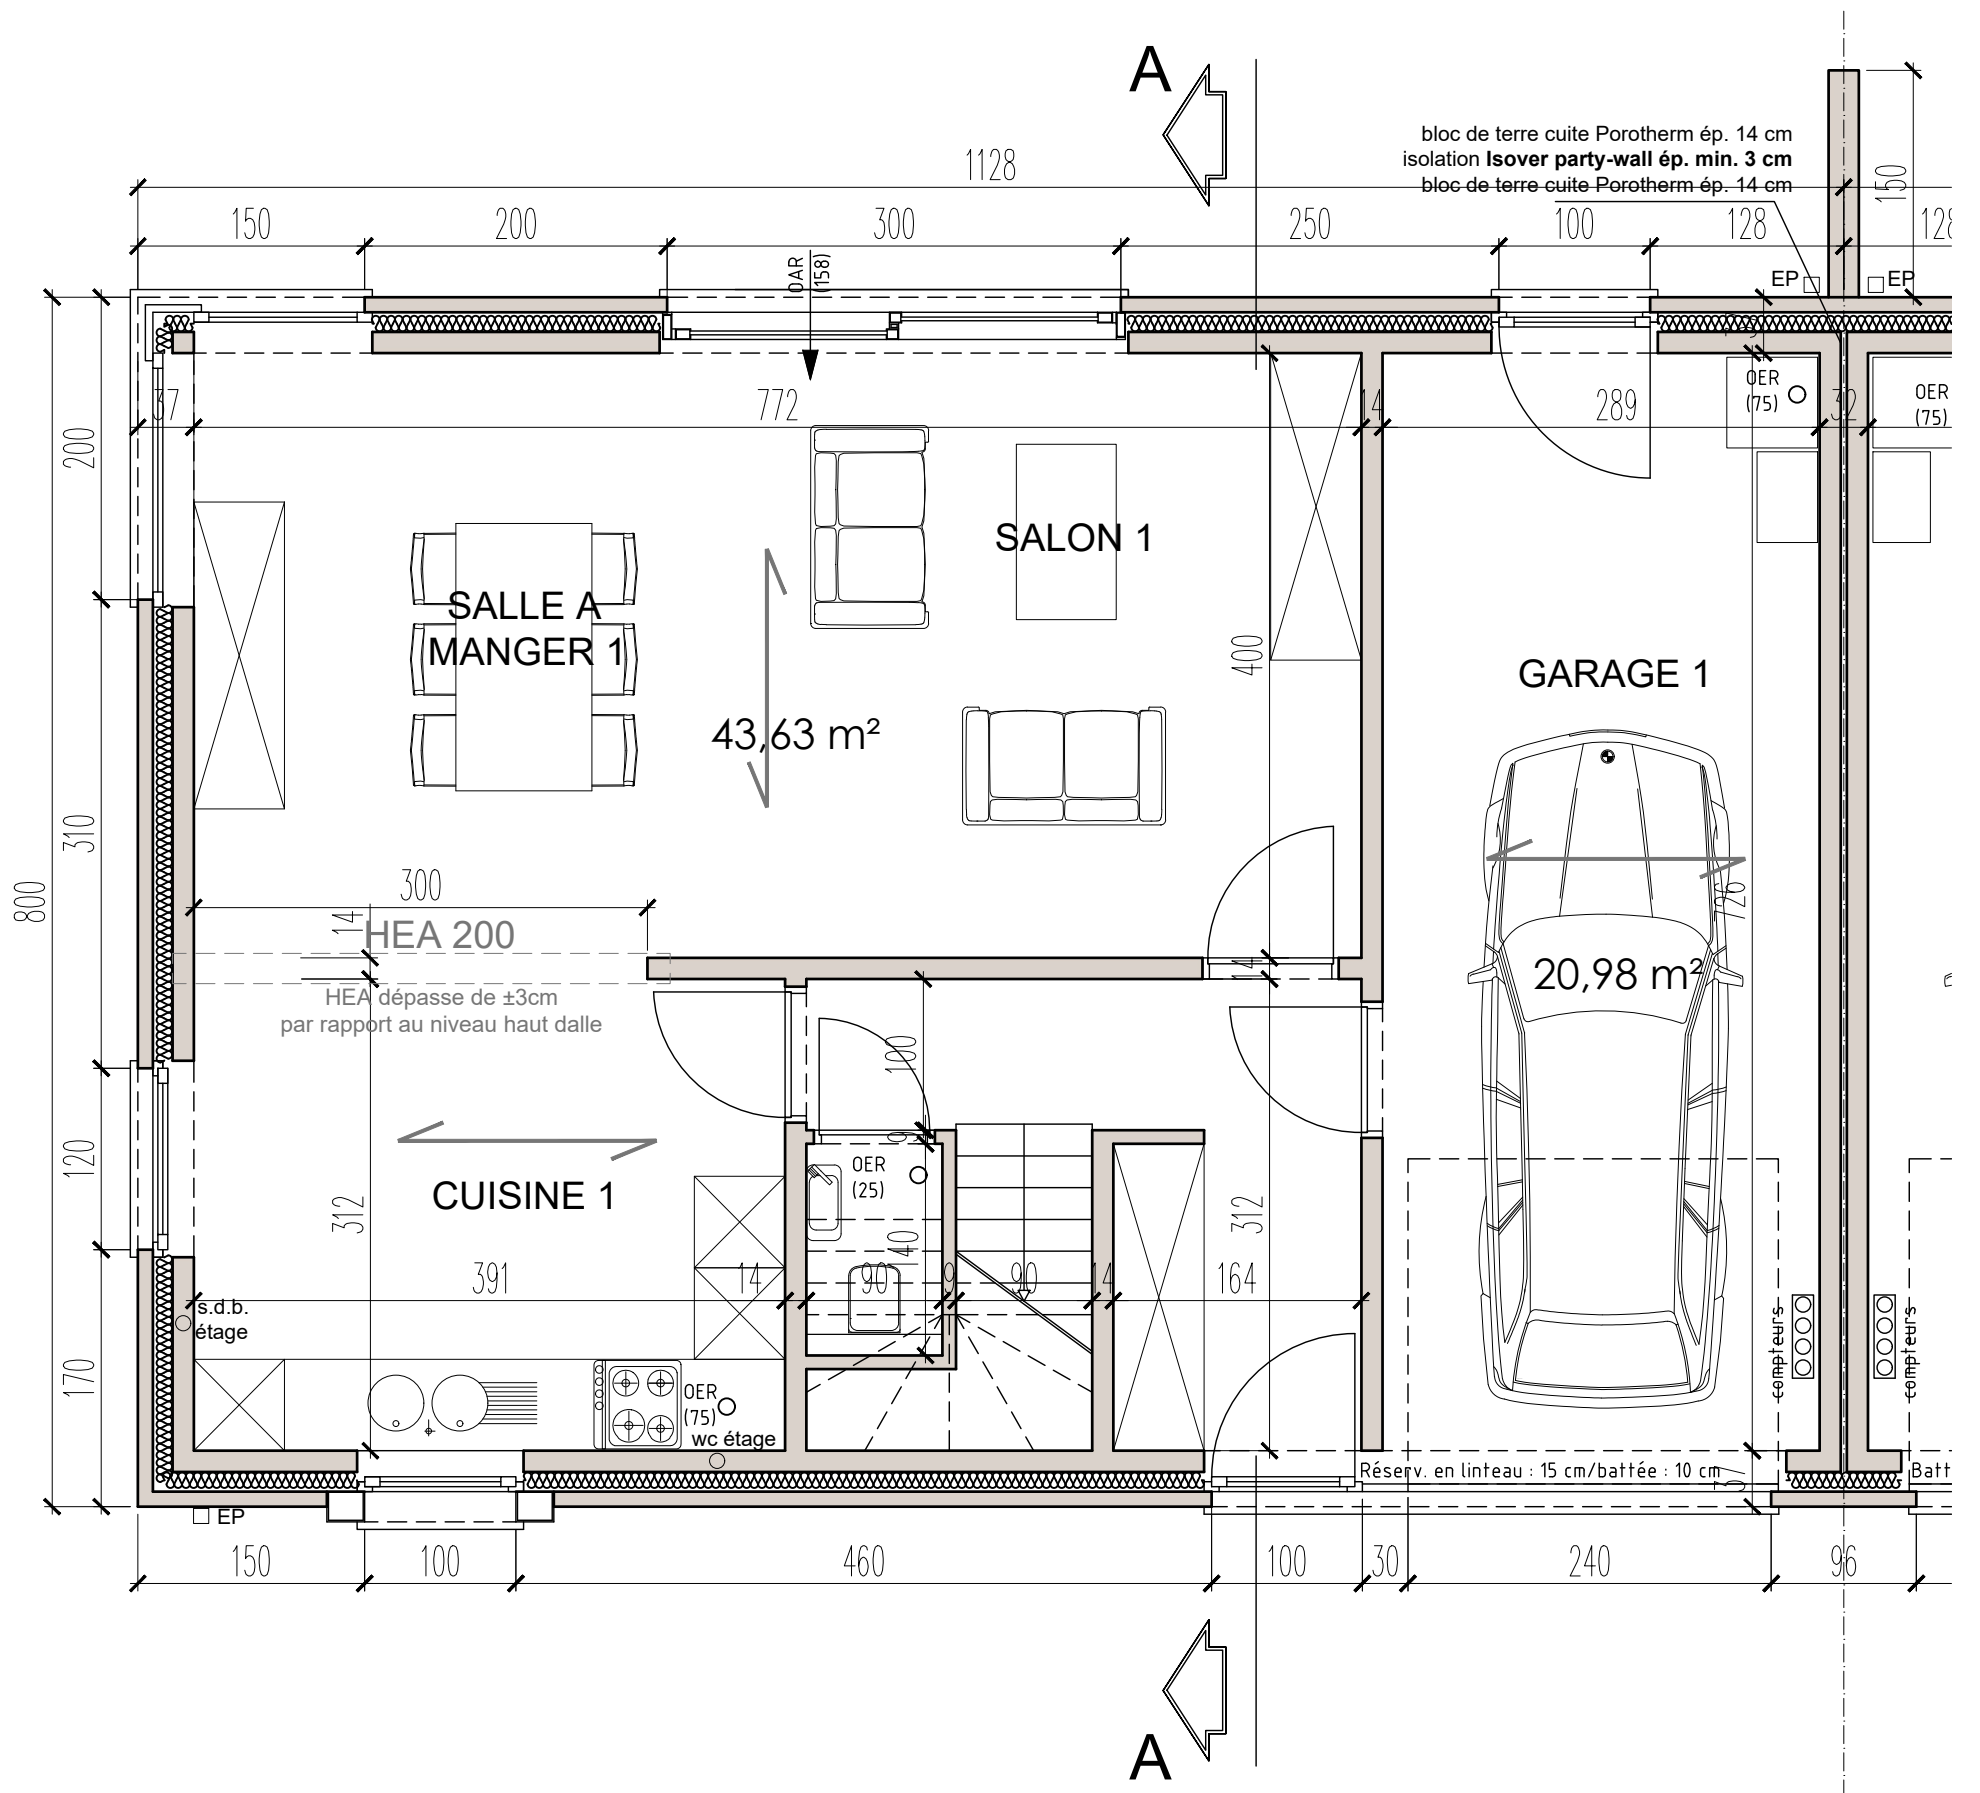


PLAN REZ
TYPE 1 (habitation 1)
Ech 1/50

Atelier d'Architecture et d'Expertises Michel Wiseur
 114 Boulevard Léopold, 7500 Tournai
 Création de 7 logements - Rue de la Chassaudrie
 7600 PERUWELZ
 DOTT-CONSTRUCT S.R.L.

2024-12-16



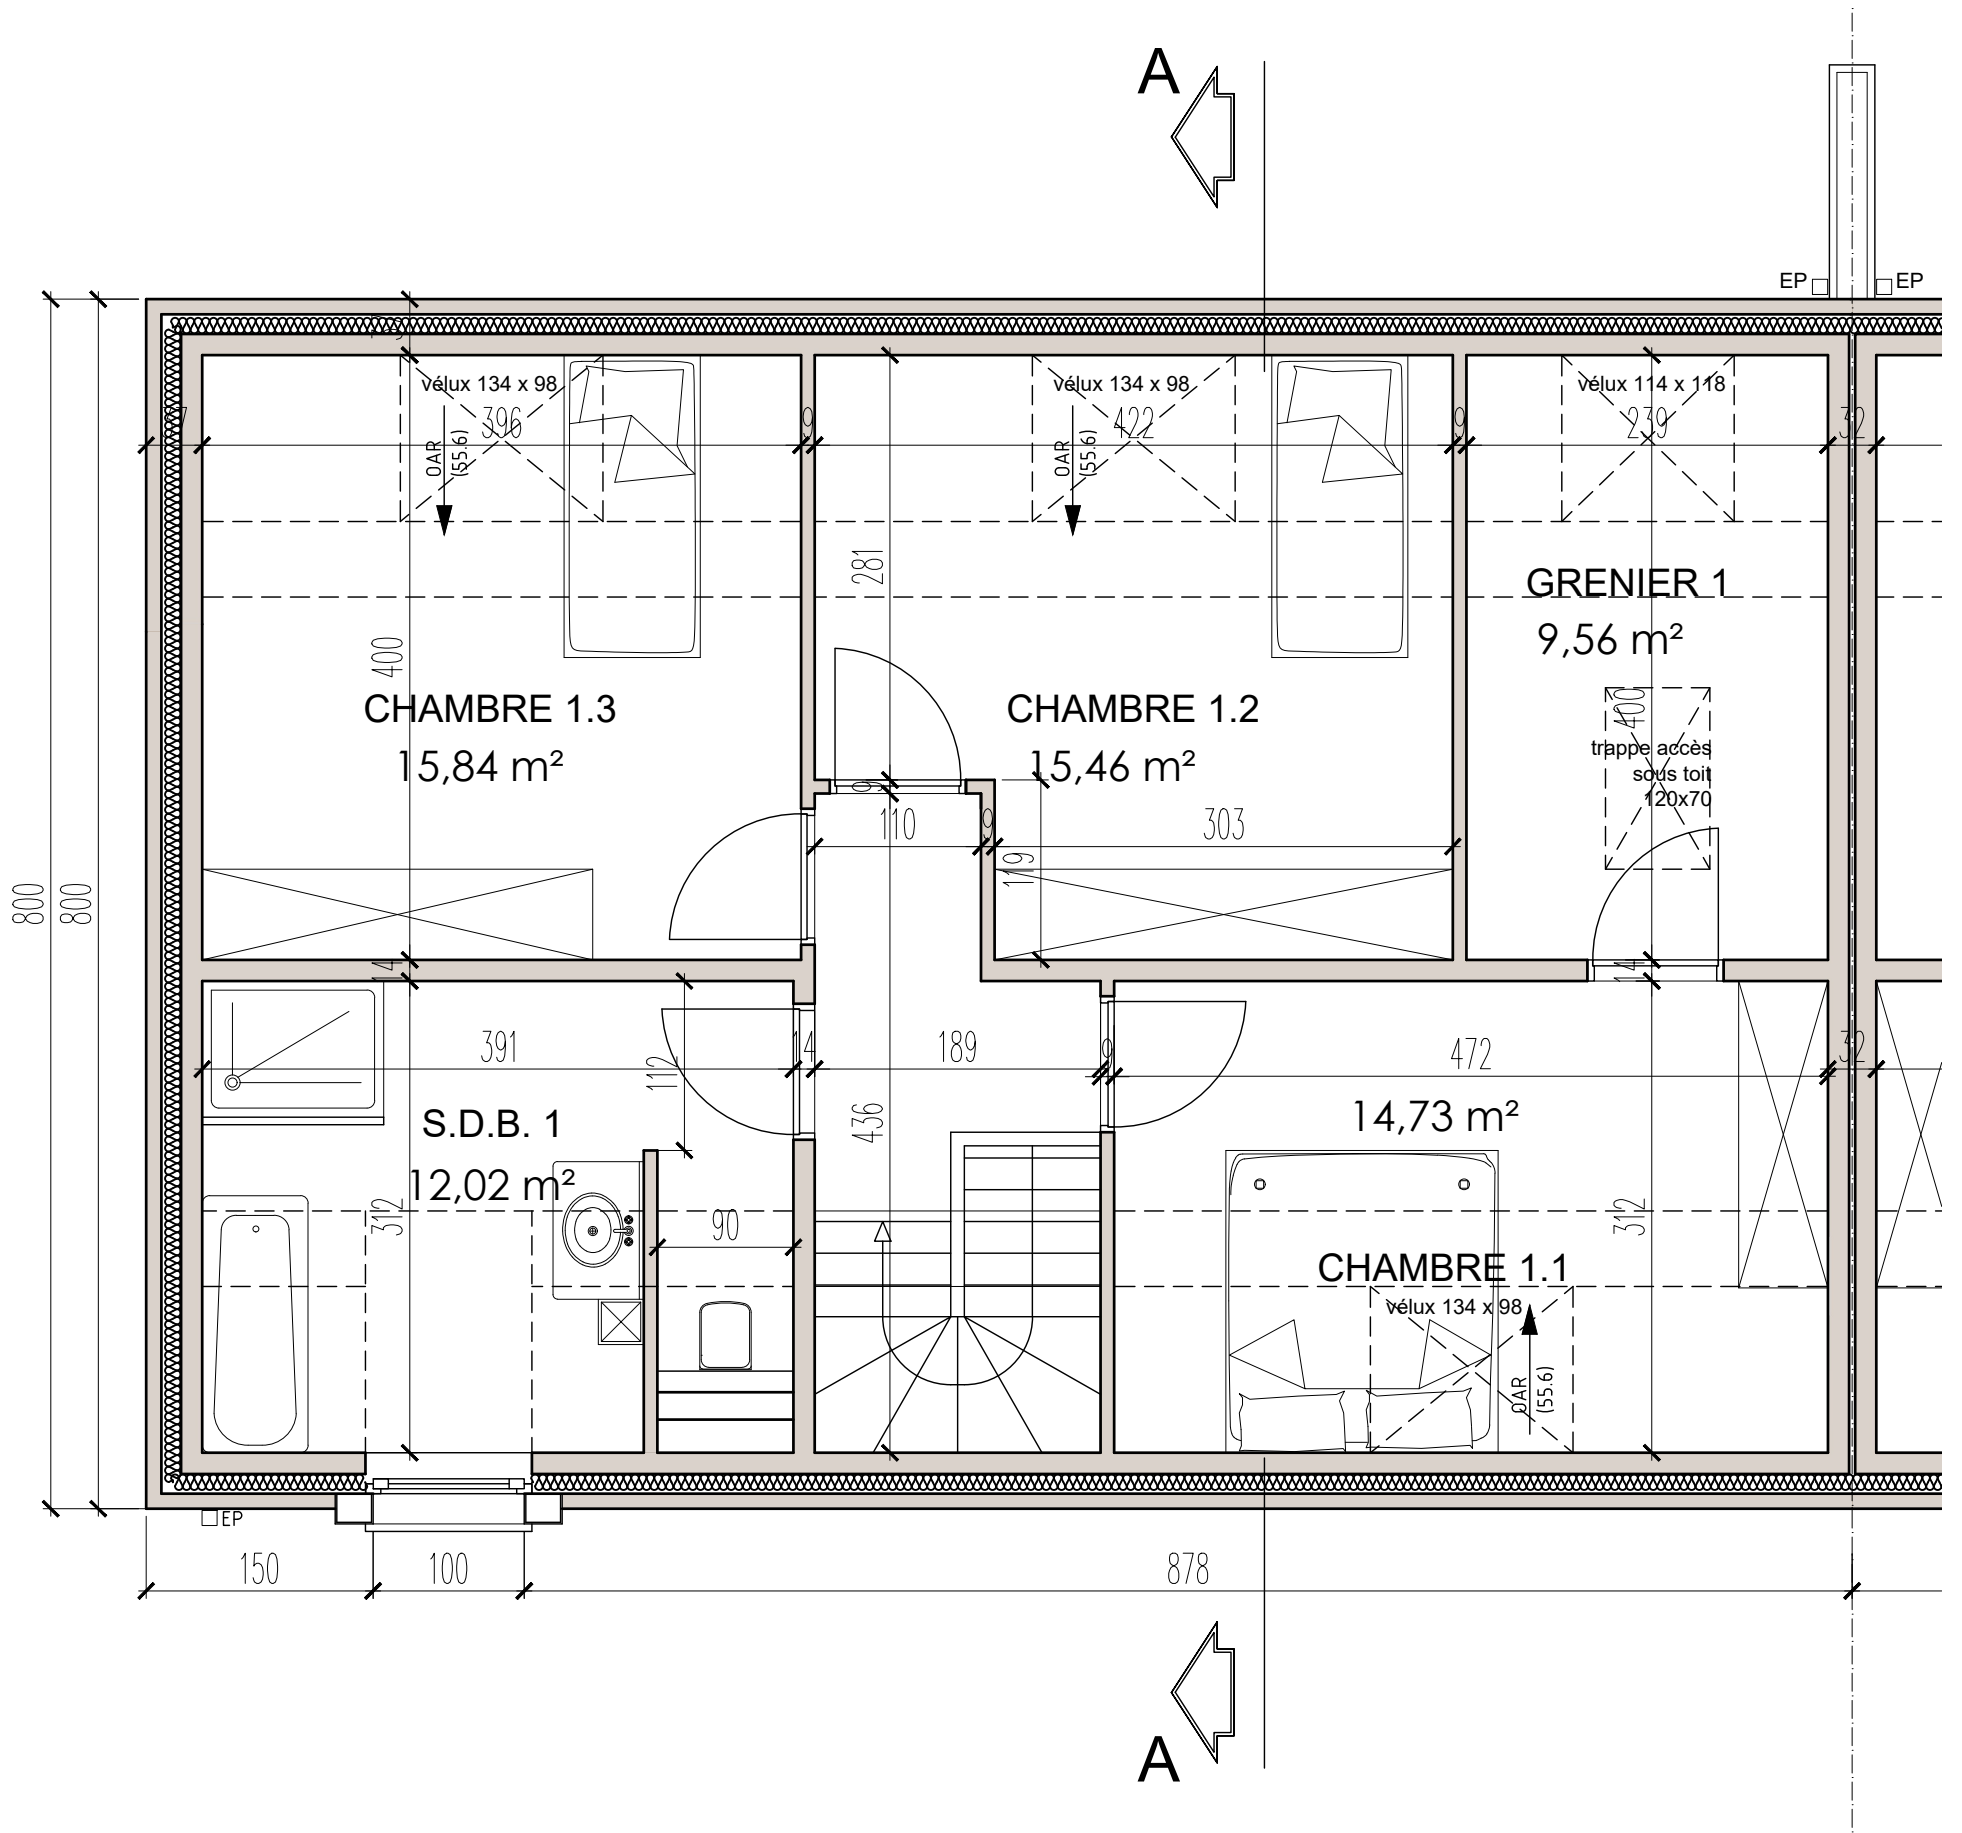


PLAN COMBLES
TYPE 1 (habitation 1)
 Ech 1/50

Atelier d'Architecture et d'Expertises Michel Wiseur
 114 Boulevard Léopold, 7500 Tournai
 Création de 7 logements - Rue de la Chassaudrie
 7600 PERUWELZ
 DOTT-CONSTRUCT S.R.L.

2024-12-16



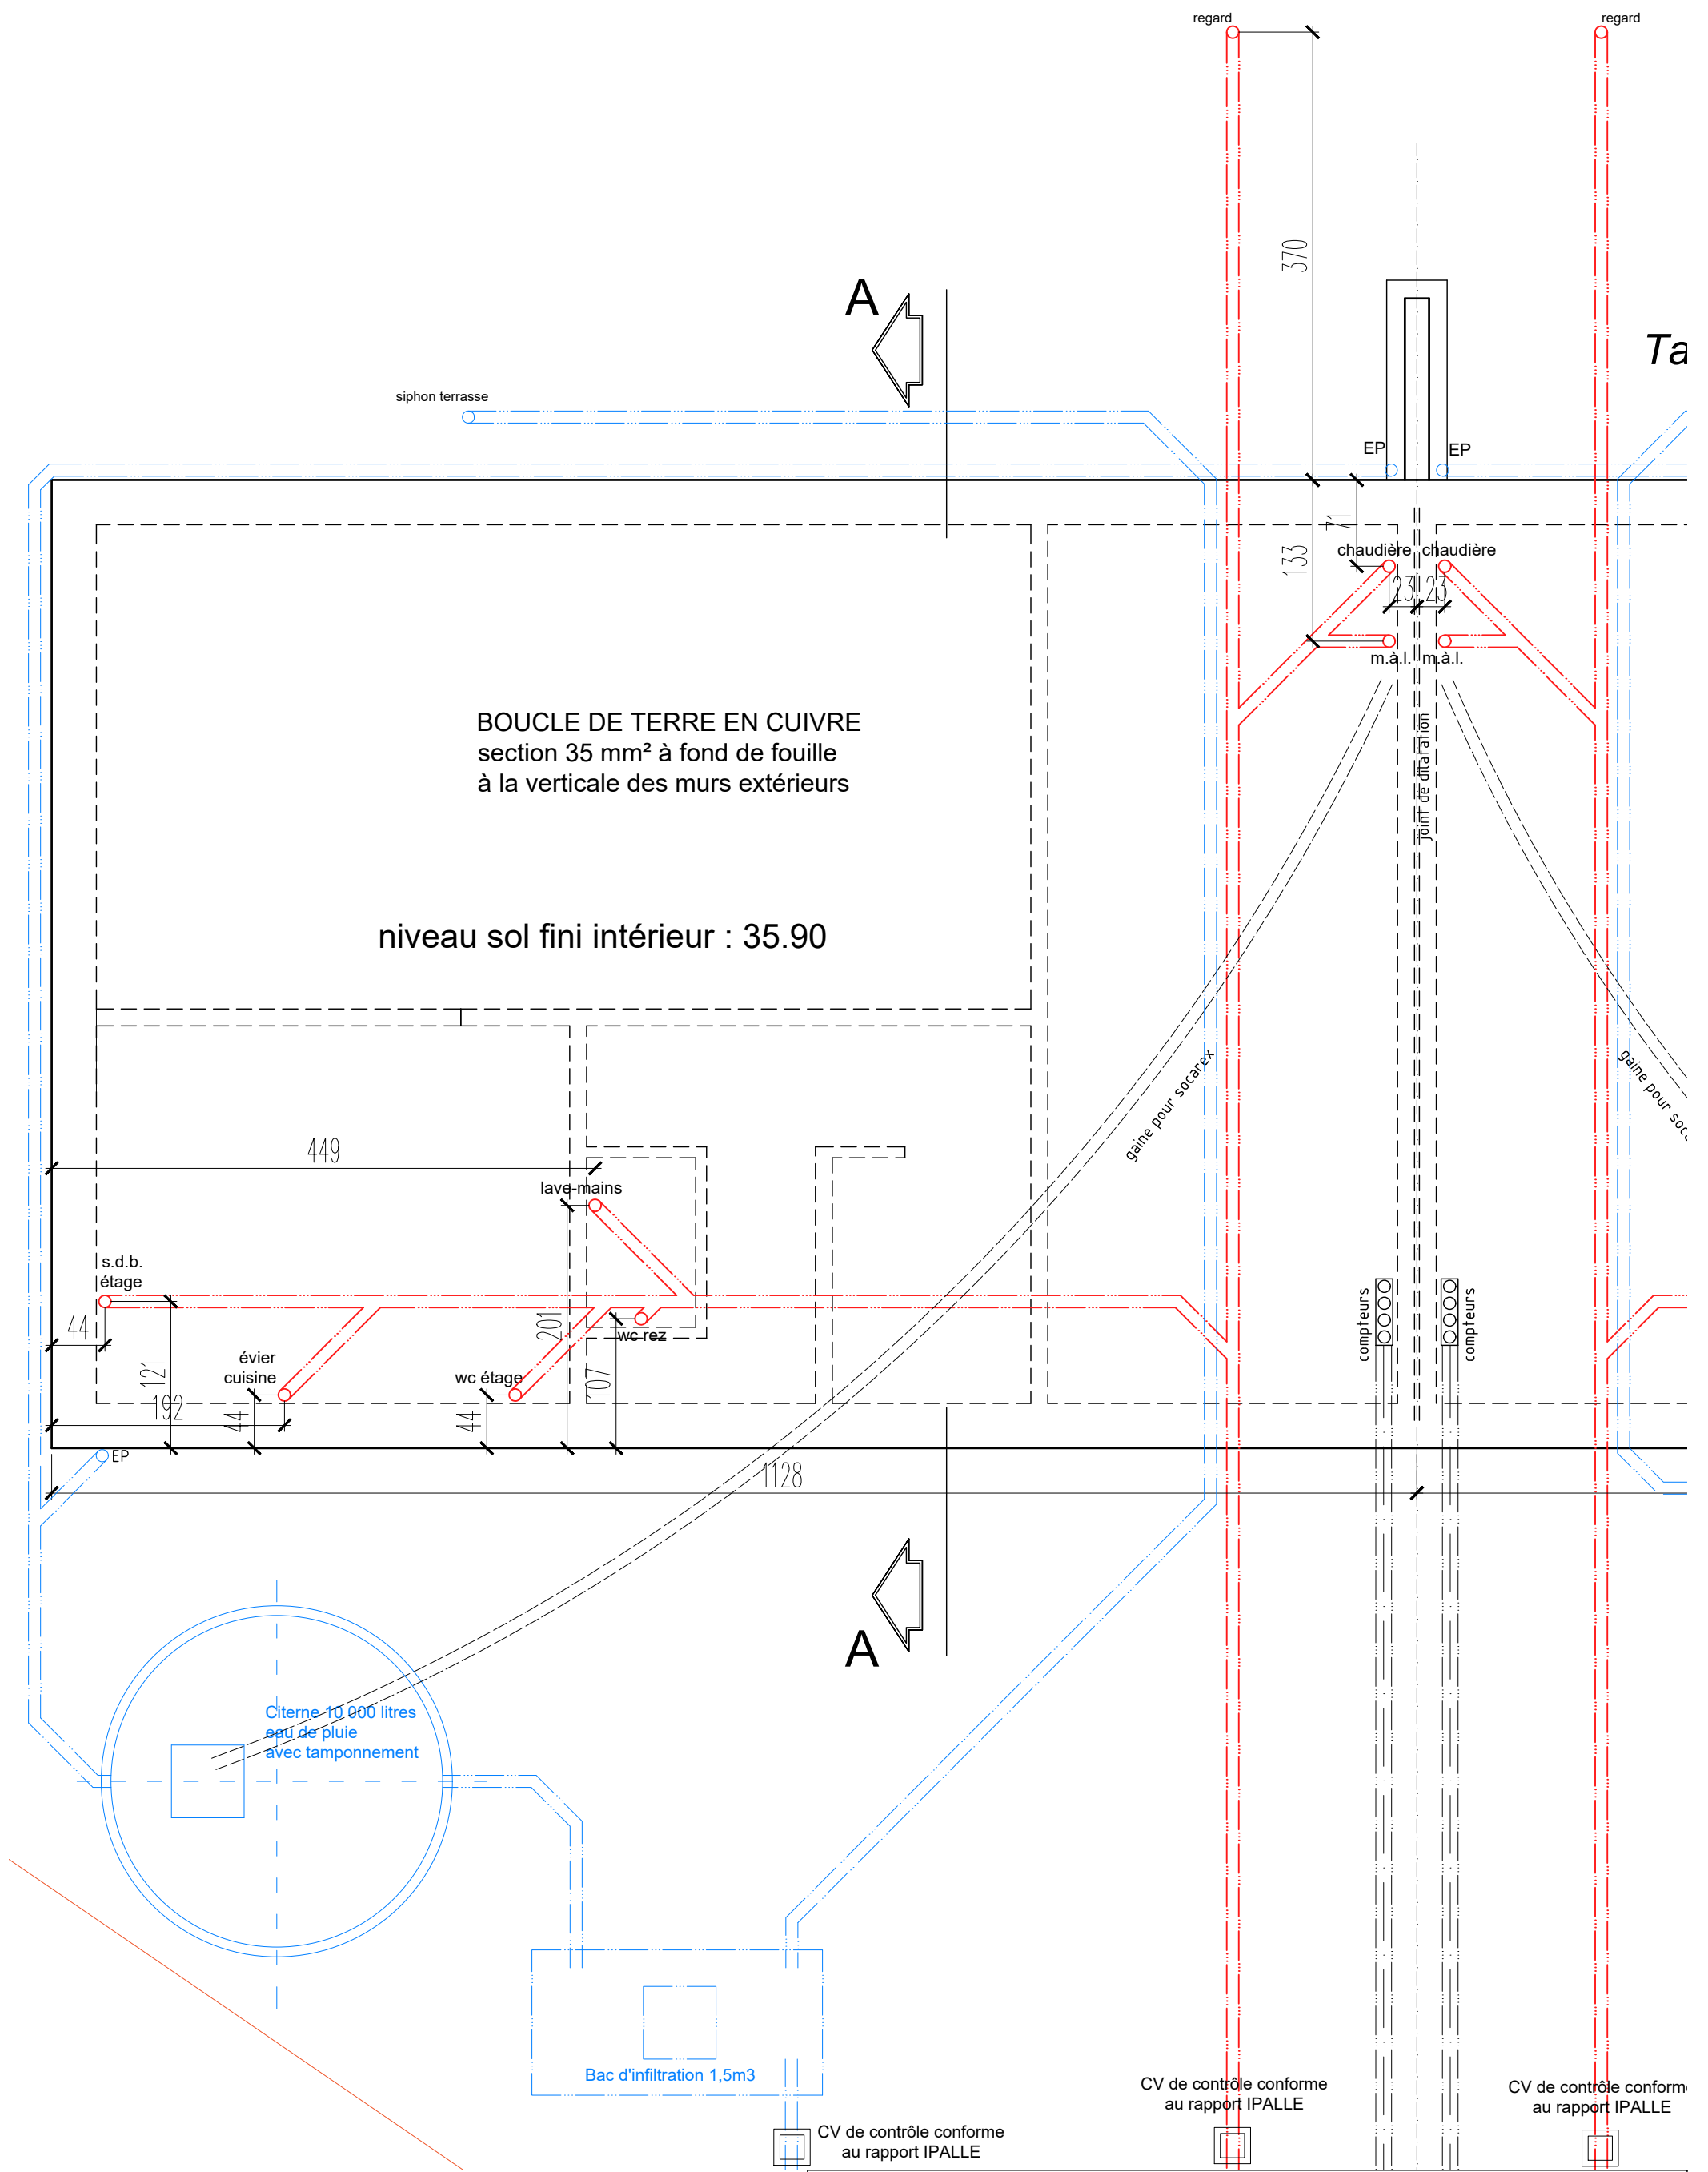

FONDACTIONS ET SCHEMA EGOUTTAGE
TYPE 1 (habitation 1)
 Ech 1/50

Atelier d'Architecture et d'Expertises Michel Wiseur
 114 Boulevard Léopold, 7500 Tournai
 Création de 7 logements - Rue de la Chassaudrie
 7600 PERUWELZ
 DOTT-CONSTRUCT S.R.L.

2024-12-16

