


**FACADE AVANT & ARRIERE**  
**TYPE 2 (habitation 3)**  
**Ech 1/50**

Atelier d'Architecture et d'Expertises Michel Wiseur  
114 Boulevard Léopold, 7500 Tournai  
Création de 7 logements - Rue de la Chassaudrie  
7600 PERUWELZ  
DOTT-CONSTRUCT S.R.L.

2024-12-16



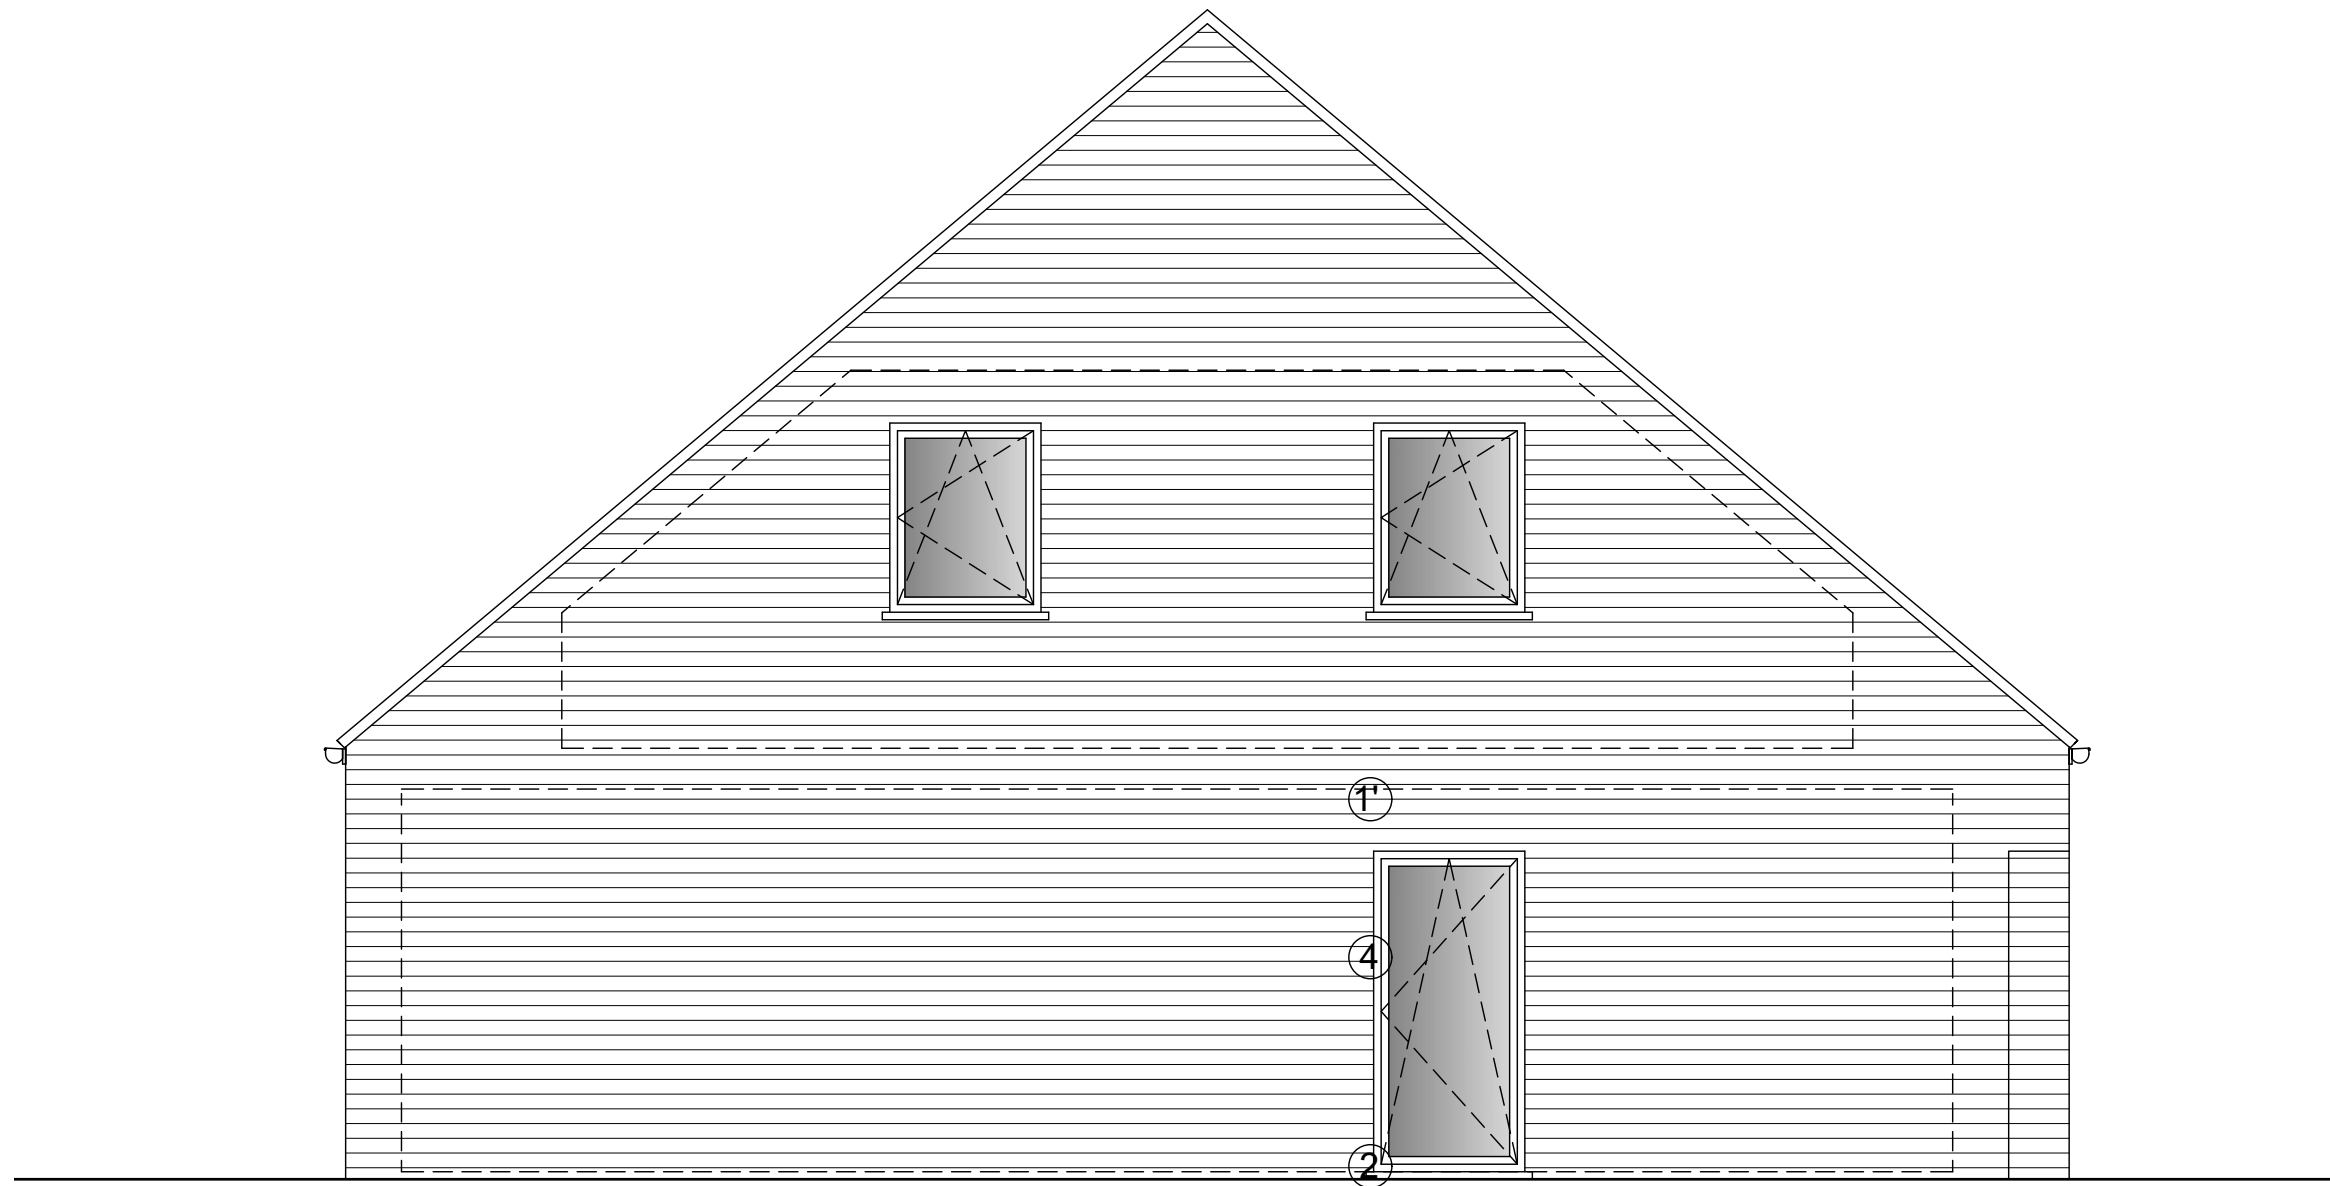


**FACADE LATÉRALE**  
**TYPE 2 (habitation 3)**  
**Ech 1/50**

Atelier d'Architecture et d'Expertises Michel Wiseur  
114 Boulevard Léopold, 7500 Tournai  
Création de 7 logements - Rue de la Chassaudrie  
7600 PERUWELZ  
DOTT-CONSTRUCT S.R.L.

2024-12-16



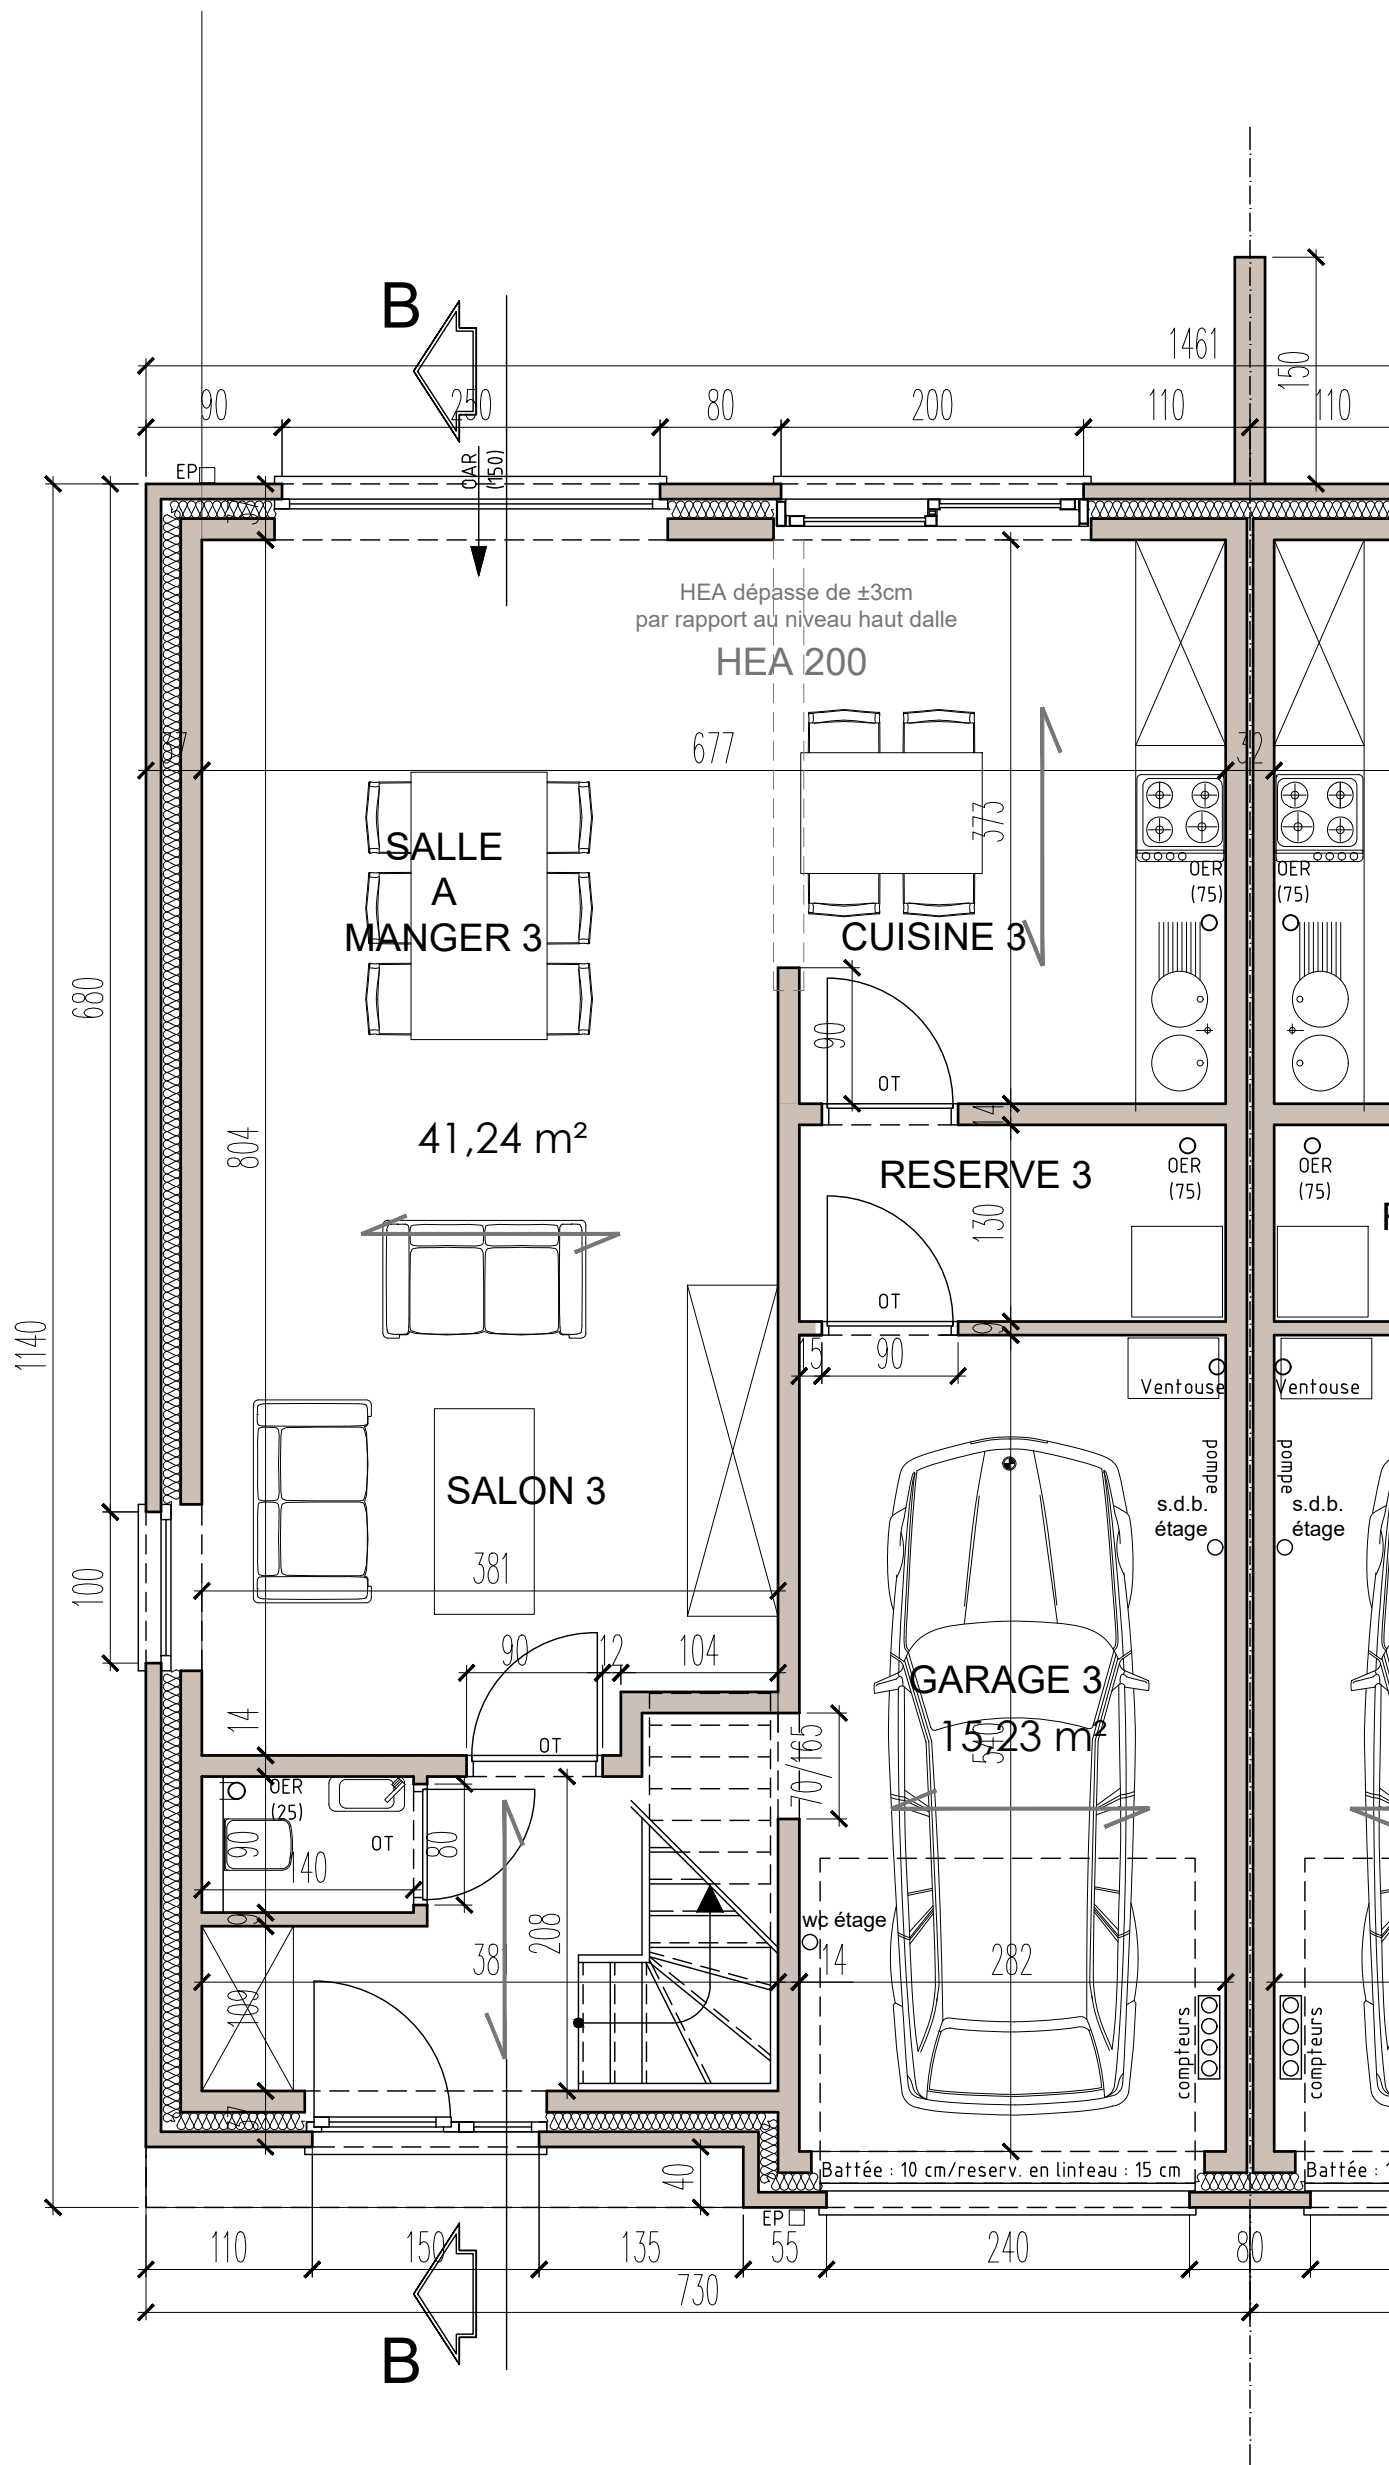


PLAN REZ  
TYPE 2 (habitation 3)  
Ech 1/50

Atelier d'Architecture et d'Expertises Michel Wiseur  
114 Boulevard Léopold, 7500 Tournai  
Création de 7 logements - Rue de la Chassaudrie  
7600 PERUWELZ  
DOTT-CONSTRUCT S.R.L.

2024-12-16



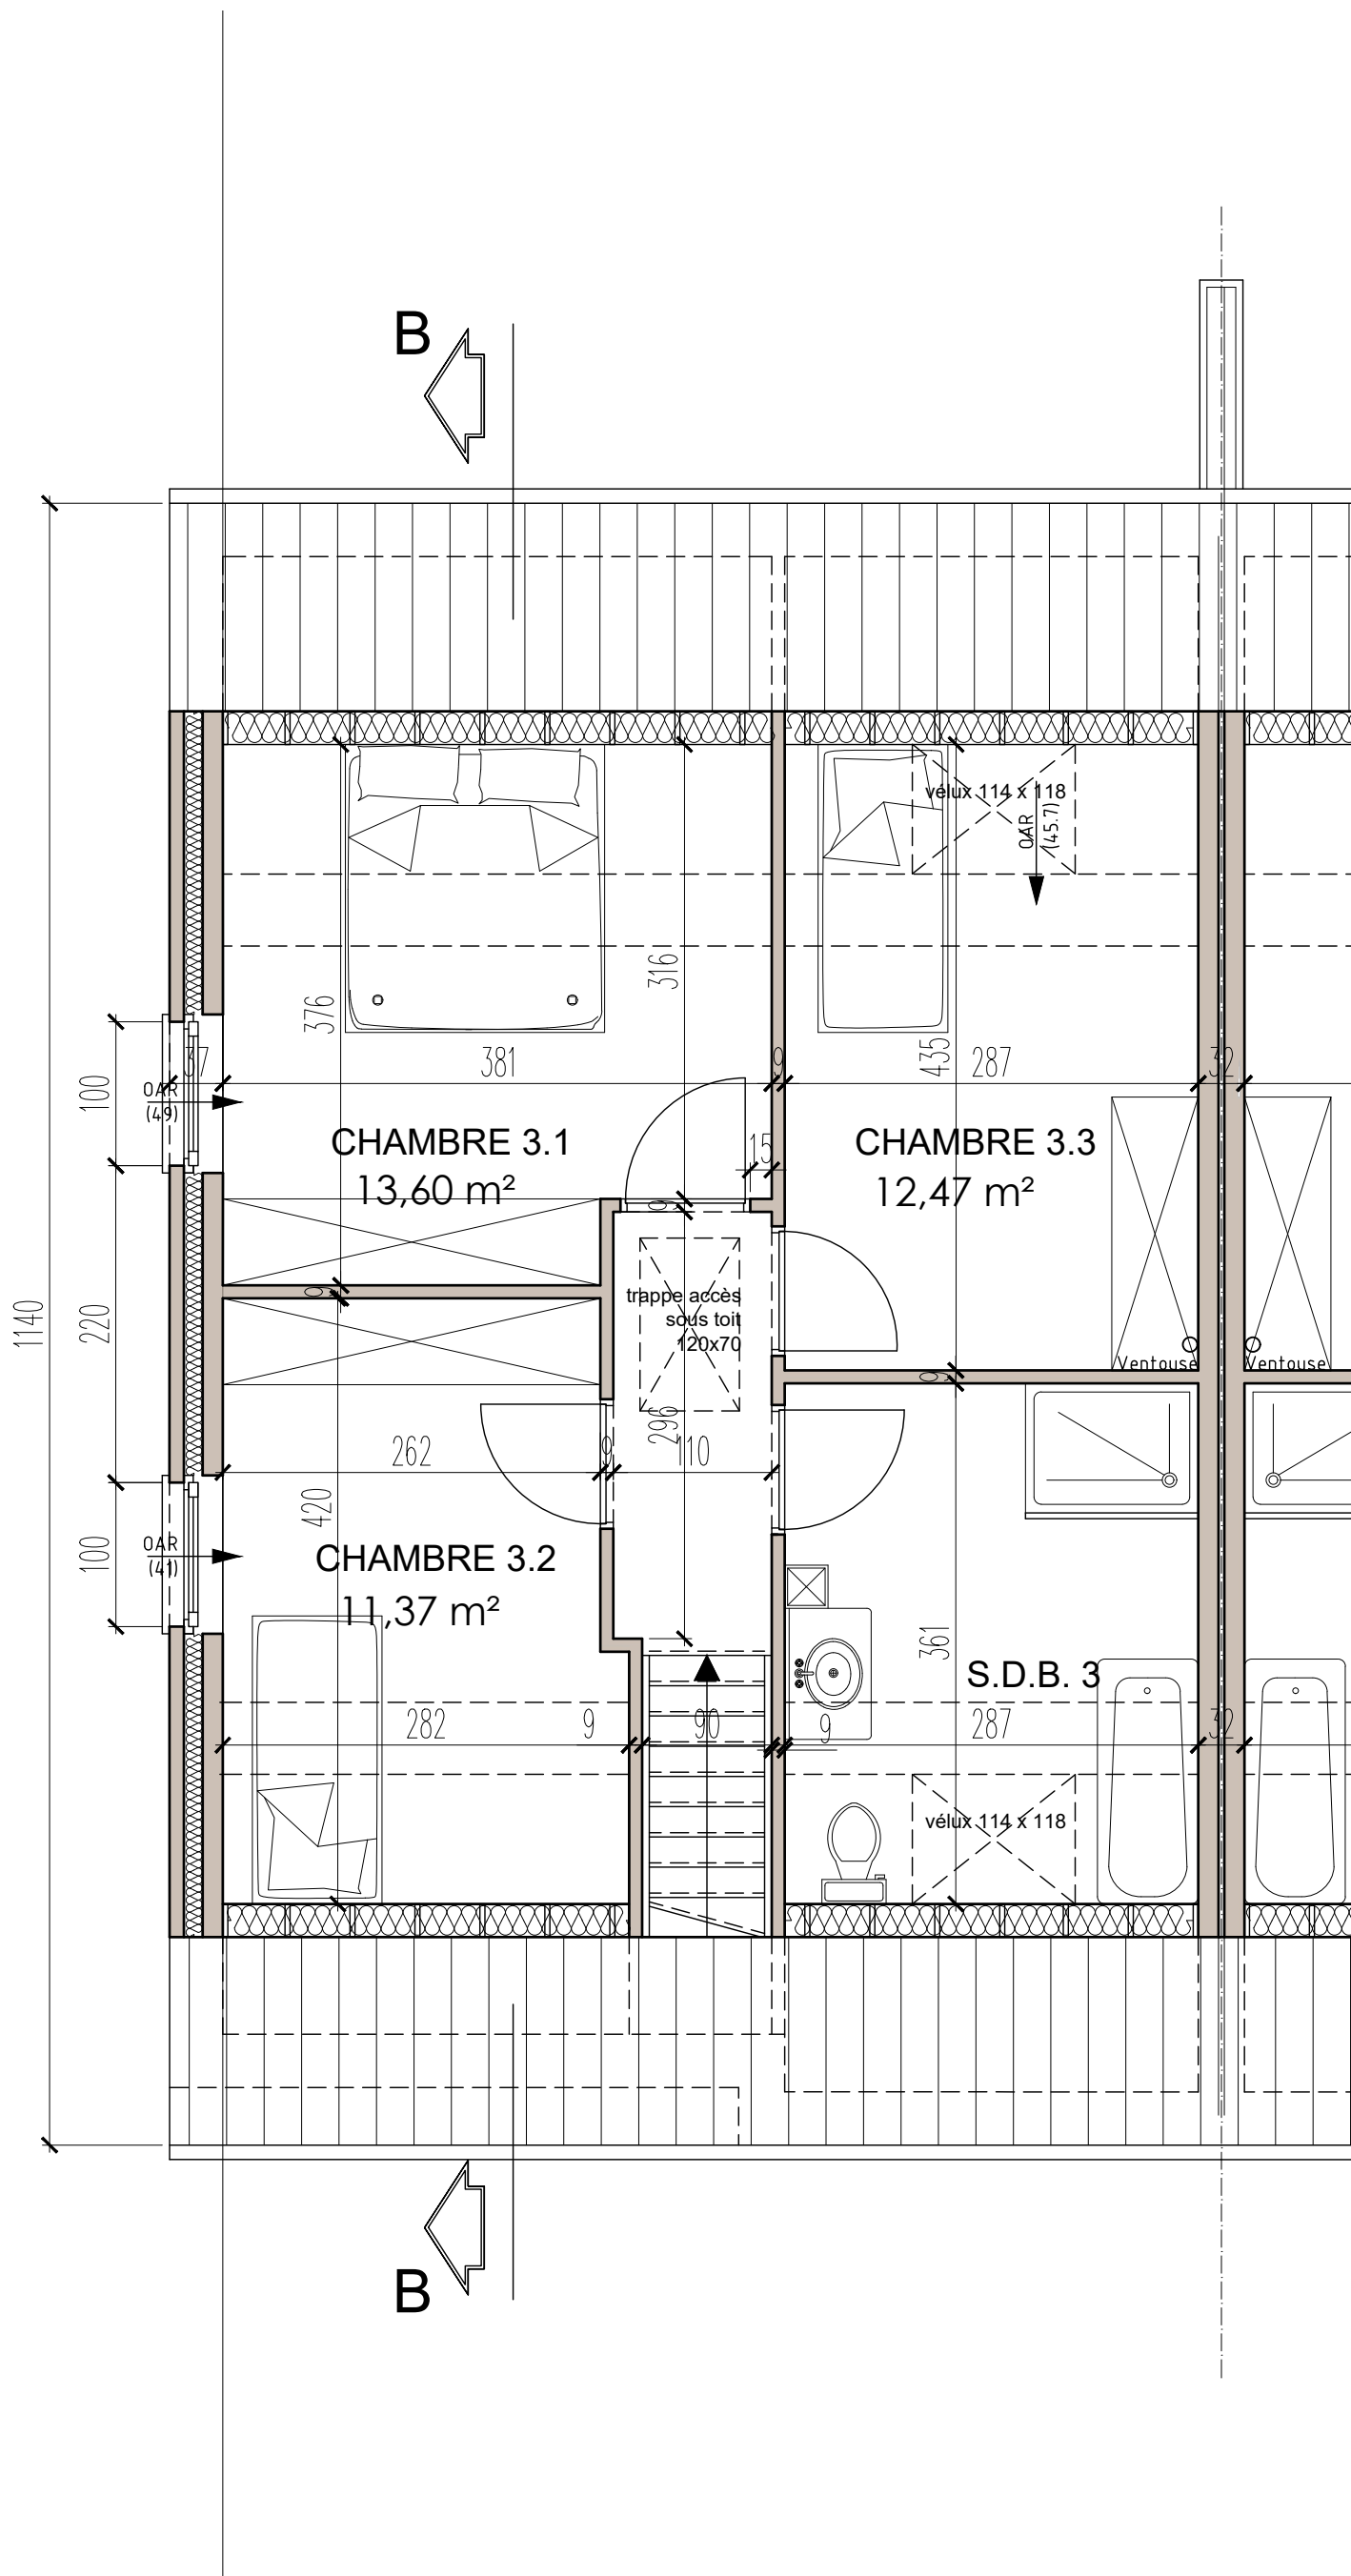


**PLAN COMBLES**  
**TYPE 2 (habitation 3)**  
 Ech 1/50

Atelier d'Architecture et d'Expertises Michel Wiseur  
 114 Boulevard Léopold, 7500 Tournai  
 Création de 7 logements - Rue de la Chassaudrie  
 7600 PERUWELZ  
 DOTT-CONSTRUCT S.R.L.

2024-12-16



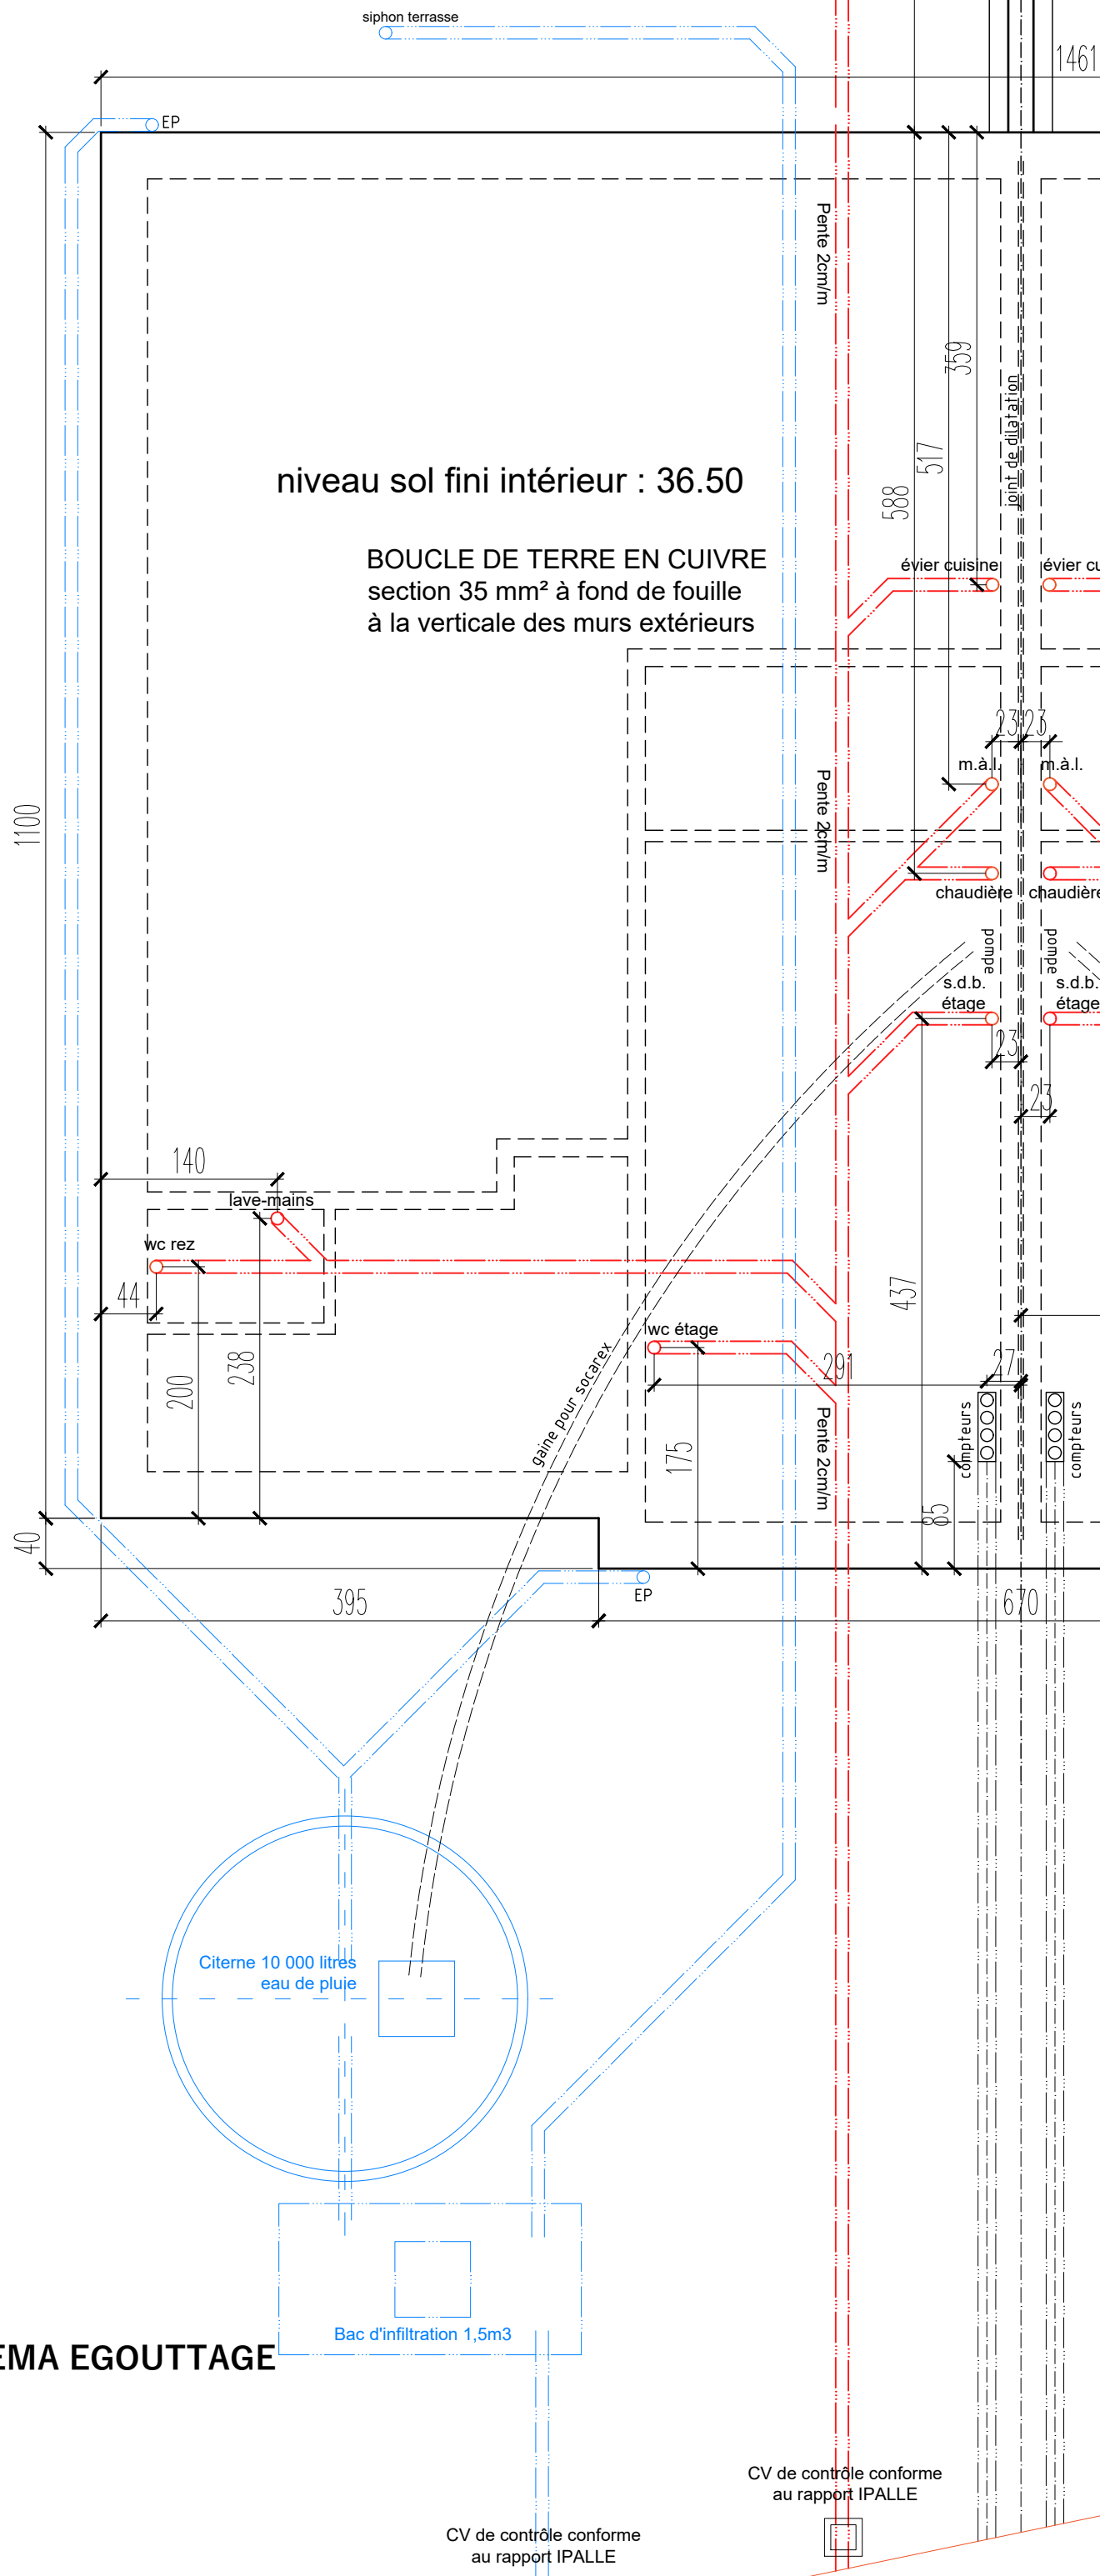

**FONDATIONS ET SCHEMA EGOUTTAGE**  
**TYPE 2 (habitation 3)**  
 Ech 1/50  
 2024-12-16

