


**FACADE AVANT & ARRIERE**  
**TYPE 2 (habitation 4)**  
 Ech 1/50

Atelier d'Architecture et d'Expertises Michel Wiseur  
 114 Boulevard Léopold, 7500 Tournai  
 Création de 7 logements - Rue de la Chassaudrie  
 7600 PERUWELZ  
 DOTT-CONSTRUCT S.R.L.

2024-12-16



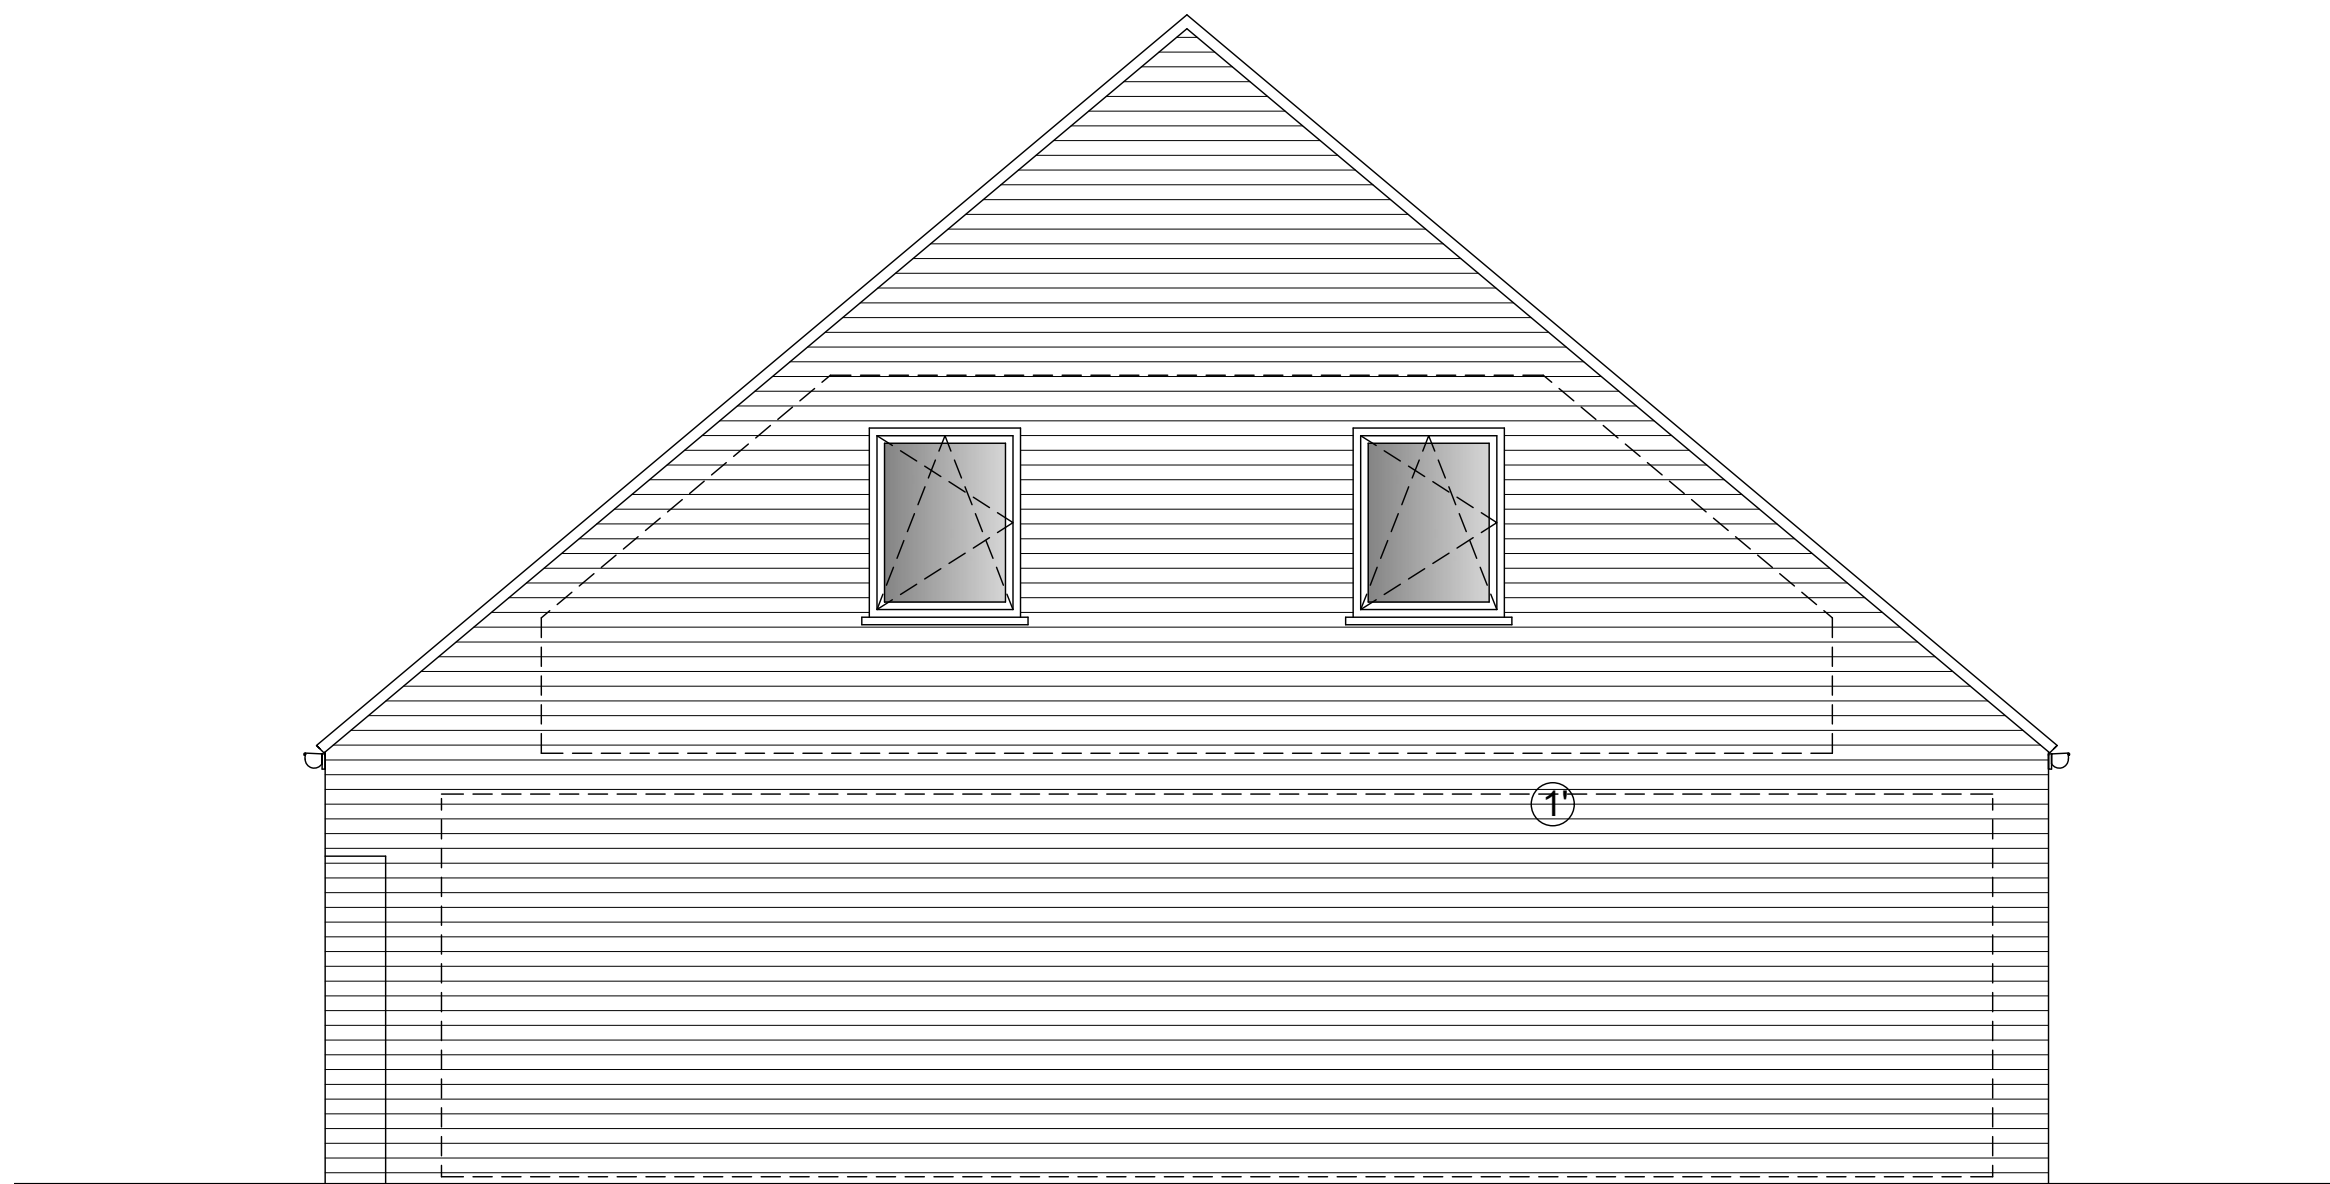


**FACADE LATÉRALE**  
**TYPE 2 (habitation 4)**  
**Ech 1/50**

Atelier d'Architecture et d'Expertises Michel Wiseur  
114 Boulevard Léopold, 7500 Tournai  
Création de 7 logements - Rue de la Chassaudrie  
7600 PERUWELZ  
DOTT-CONSTRUCT S.R.L.

2024-12-16

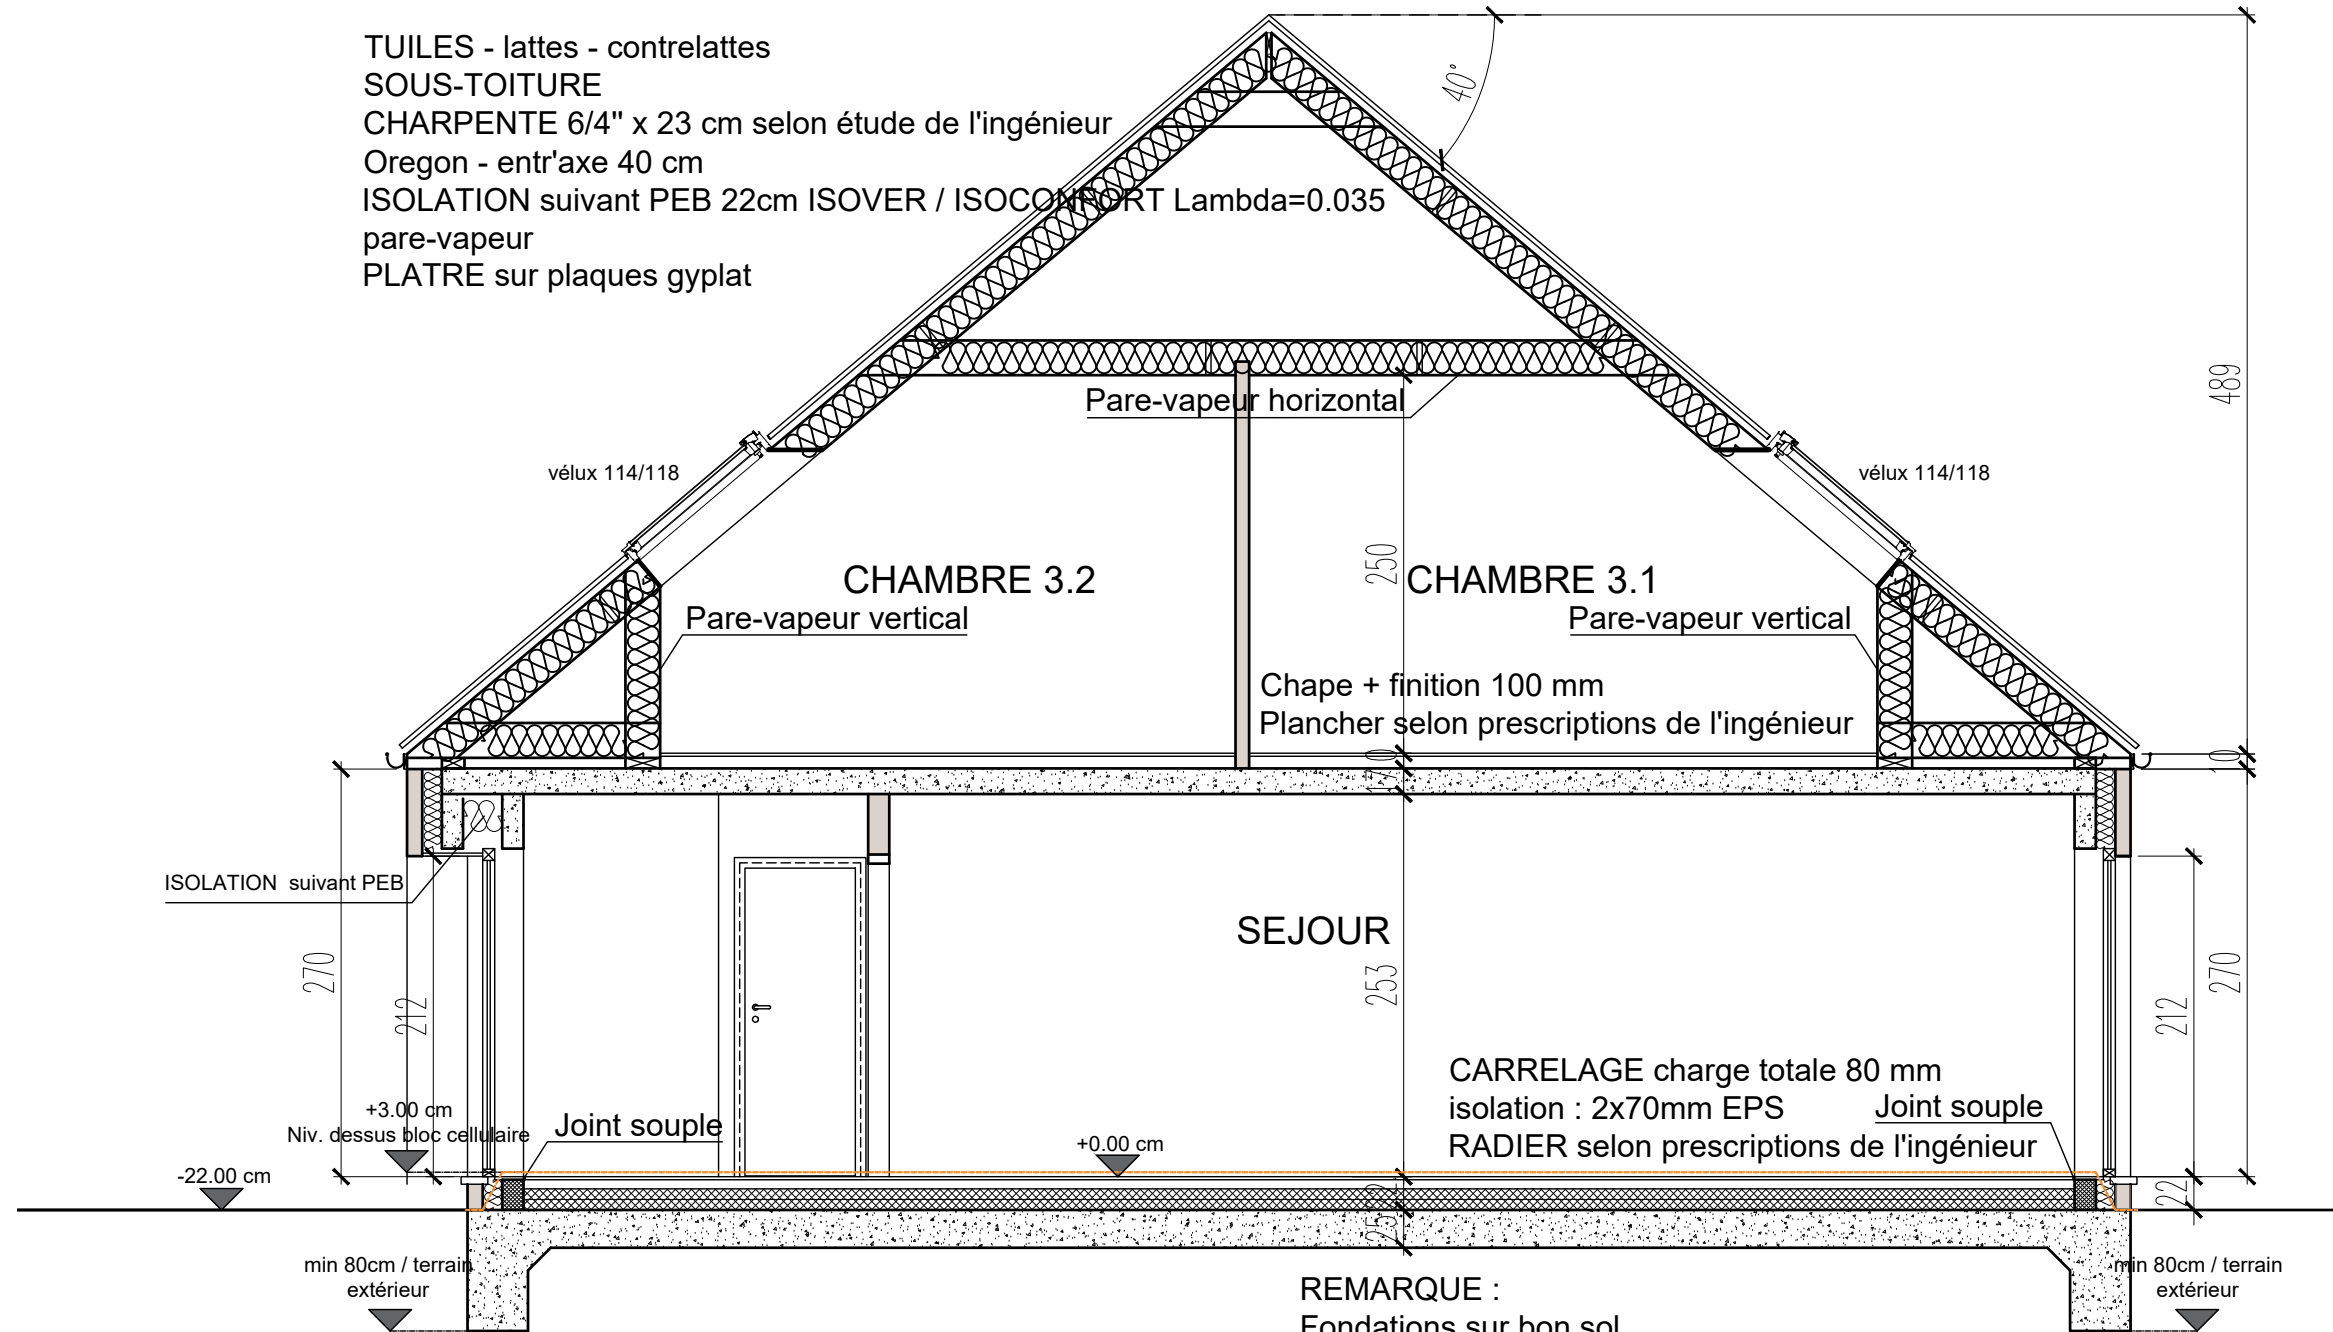


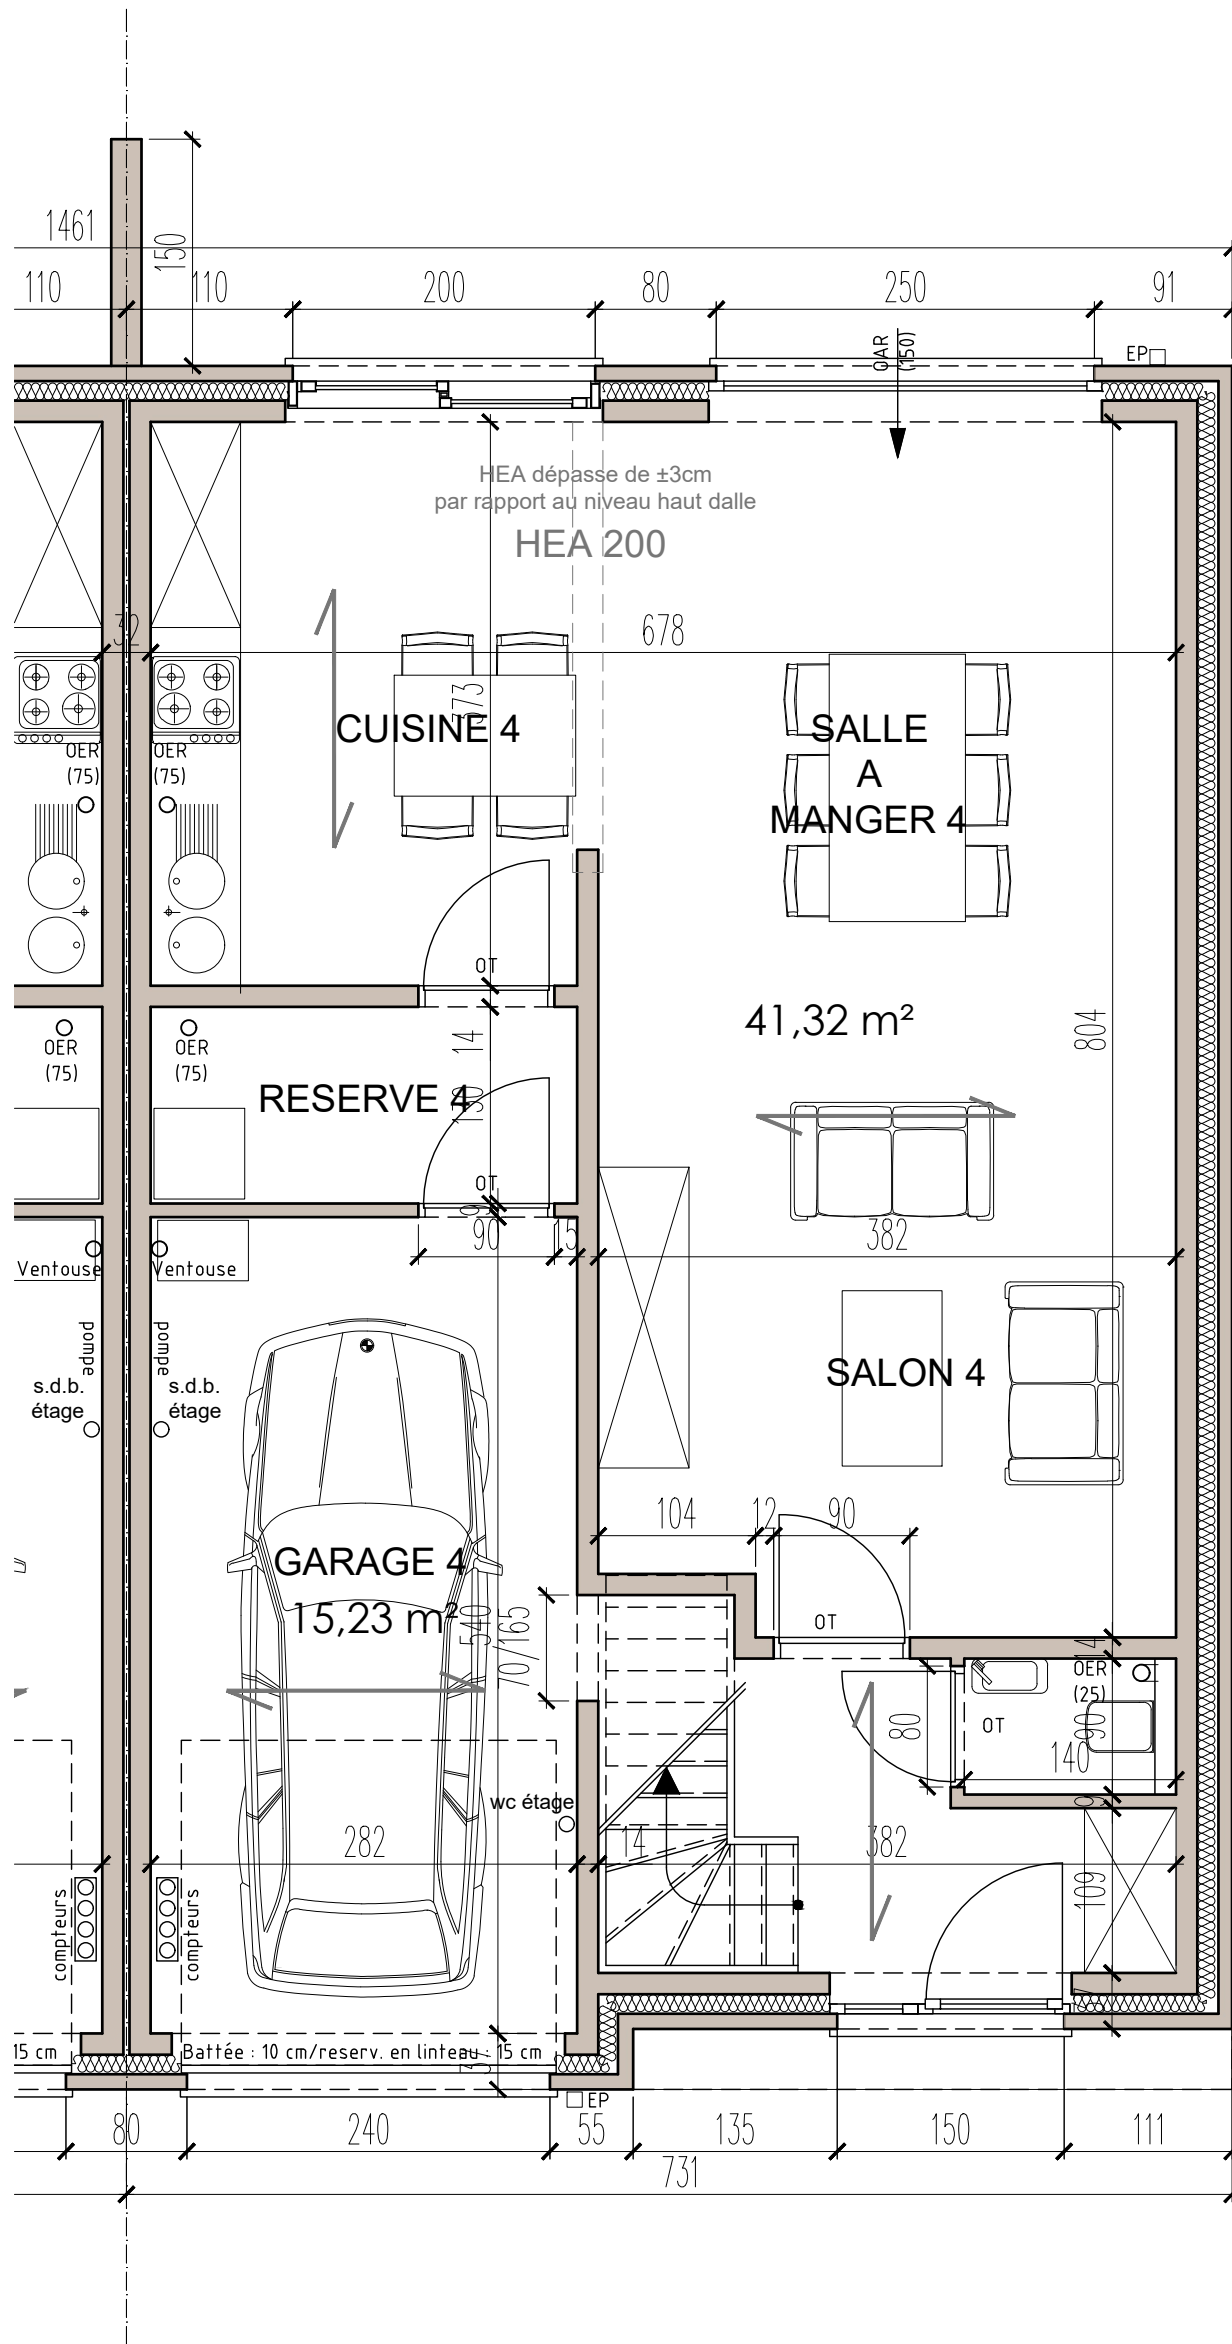


REMARQUE :


- Fondations sur bon sol.
- Profondeur et dimensions à déterminer par l'ingénieur de stabilité sur base des résultats des essais de sol.
- Les dimensions des poutres, linteaux, colonnes, etc... sont données à titre indicatif.
- Radier sur visqueen 0.2 mm
- Béton et armatures voir ING


COUPE BB  
 TYPE 2  
 Ech 1/50

<p>Atelier d'Architecture et d'Expertises Michel Wiseur          114 Boulevard Léopold, 7500 Tournai          Création de 7 logements - Rue de la Chassaudrie          7600 PERUWELZ          DOTT-CONSTRUCT S.R.L.</p>	
<p>2024-12-16</p>	



PLAN REZ  
 TYPE 2 (habitation 4)  
 Ech 1/50

<p>Atelier d'Architecture et d'Expertises Michel Wiseur          114 Boulevard Léopold, 7500 Tournai          Création de 7 logements - Rue de la Chassaudrie          7600 PERUWELZ          DOTT-CONSTRUCT S.R.L.</p>	
<p>2024-12-16</p>	

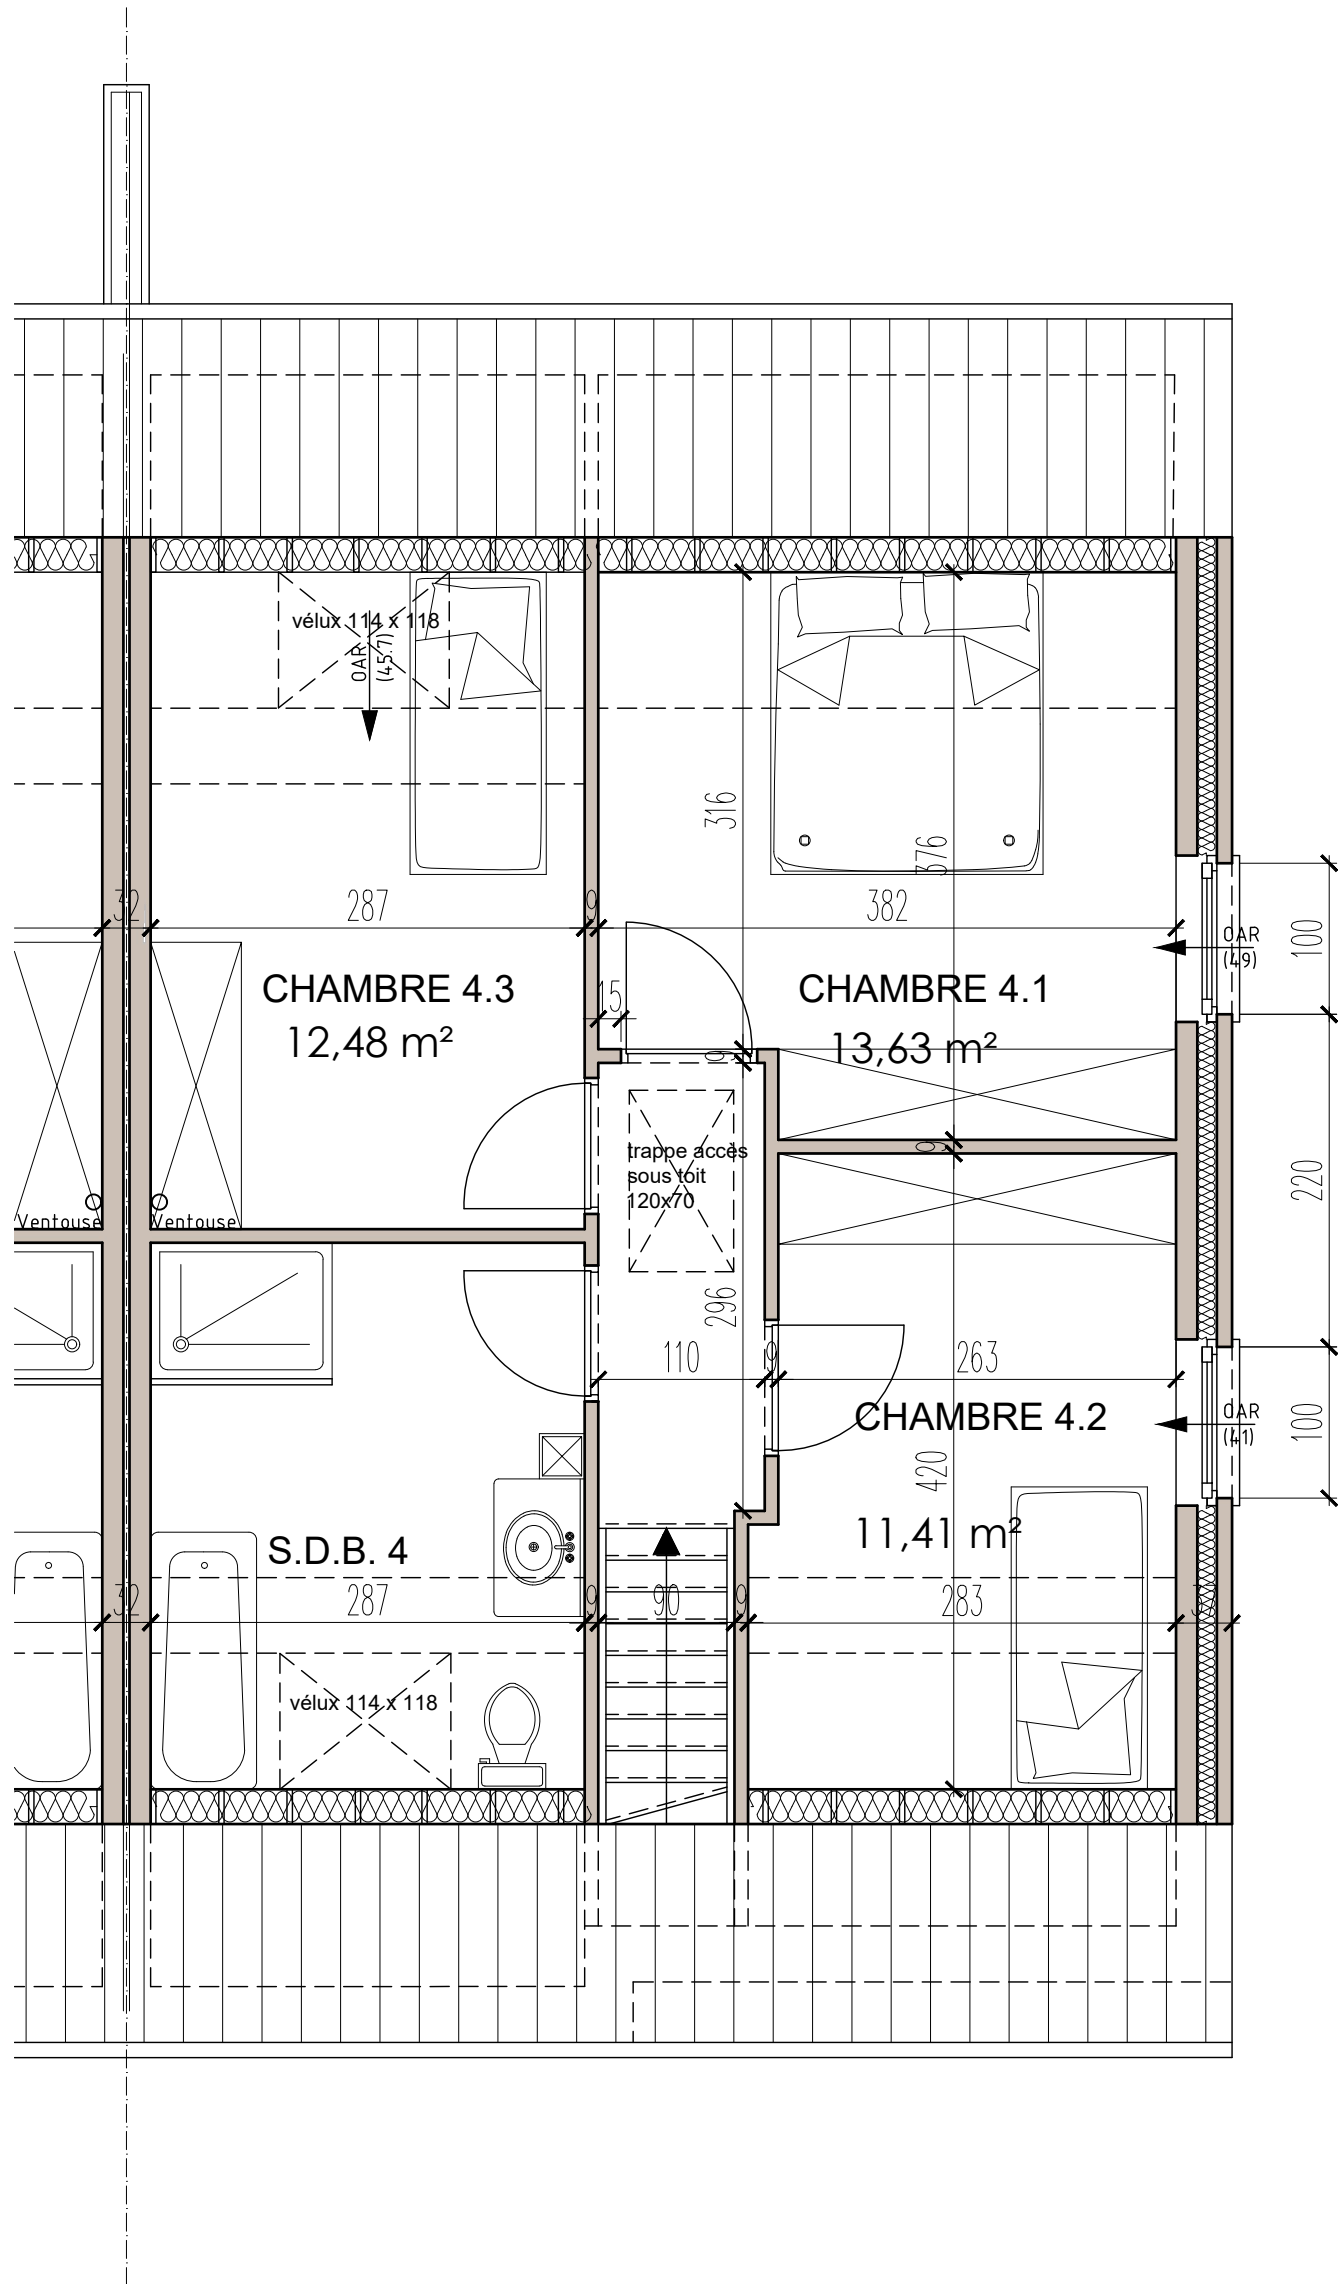

**PLAN COMBLES**  
**TYPE 2 (habitation 4)**  
 Ech 1/50

Atelier d'Architecture et d'Expertises Michel Wiseur  
 114 Boulevard Léopold, 7500 Tournai  
 Création de 7 logements - Rue de la Chassaudrie  
 7600 PERUWELZ  
 DOTT-CONSTRUCT S.R.L.

2024-12-16



