


HABITATION 1: façade avant

ARCHITECTES  
COURCELLES


Deback  
*créateur d'espace de vie*

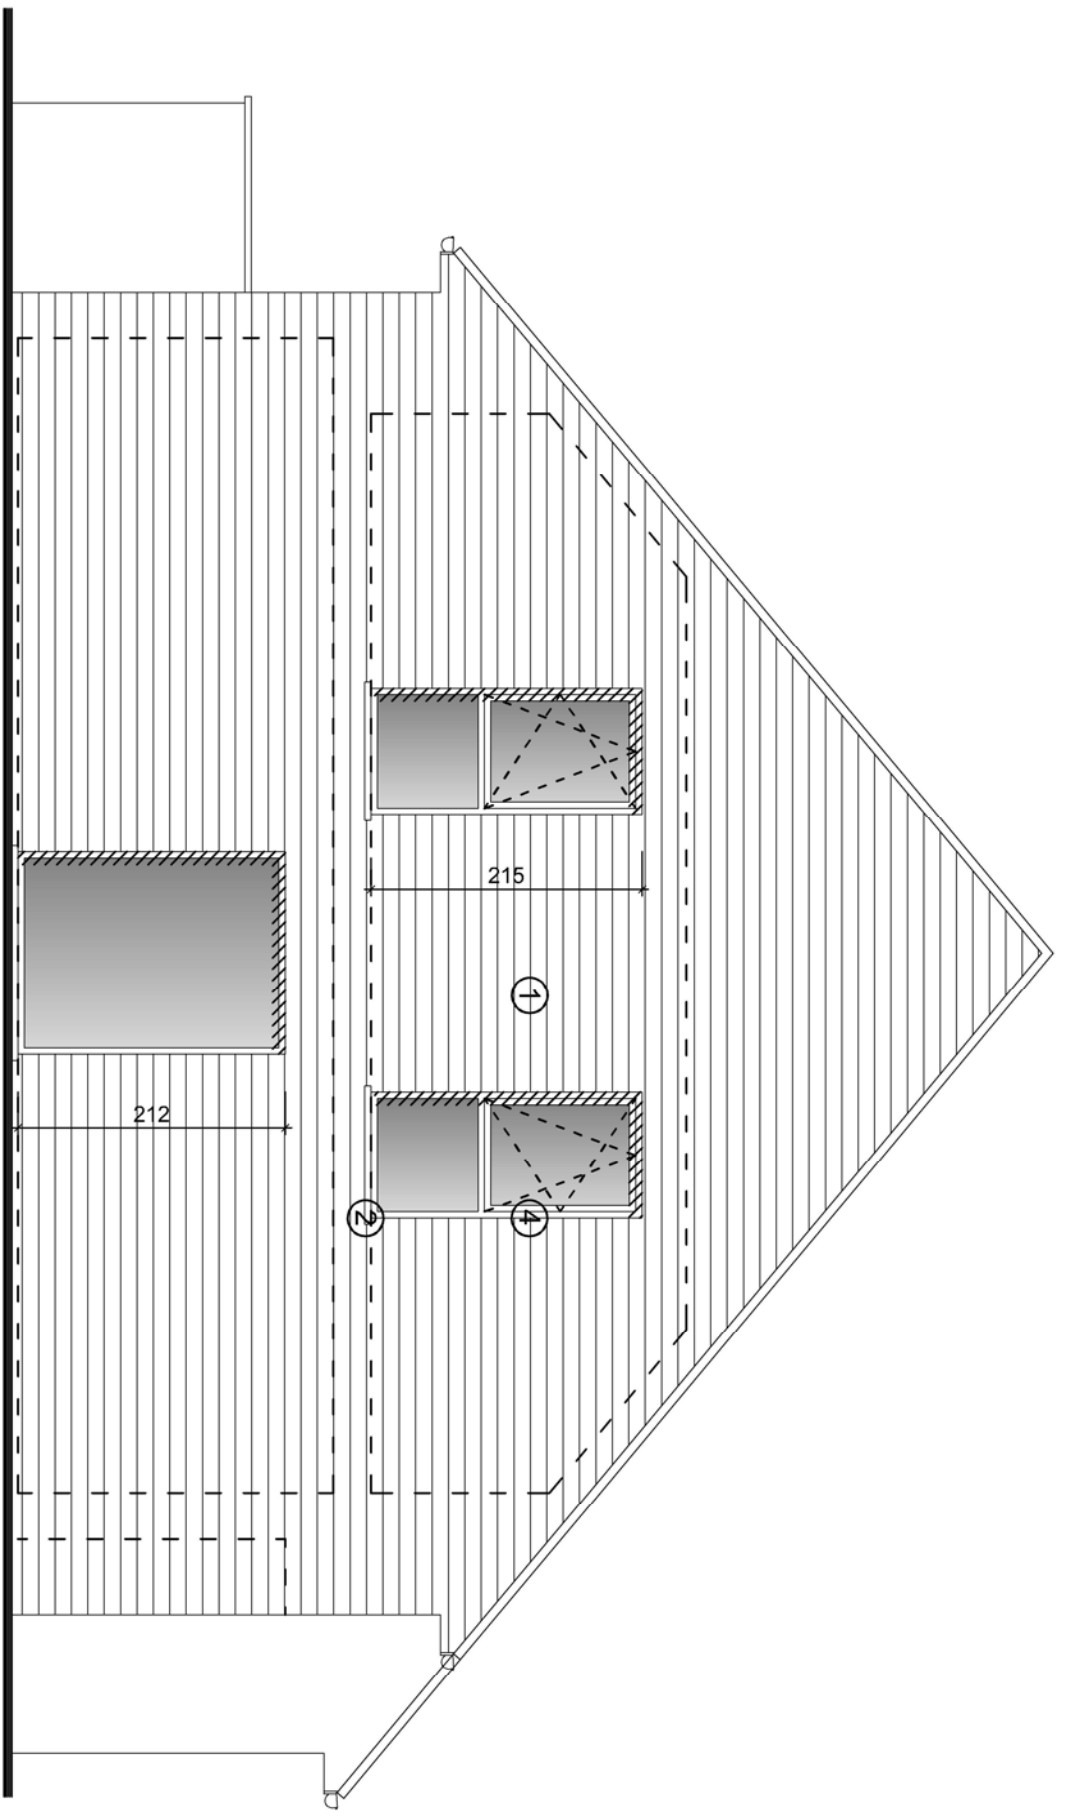

# HABITATION 1 : façade latérale

**ARCHITECTES**  
**COURCELLES**

**Deback**  
*concepteurs d'espaces de vie*

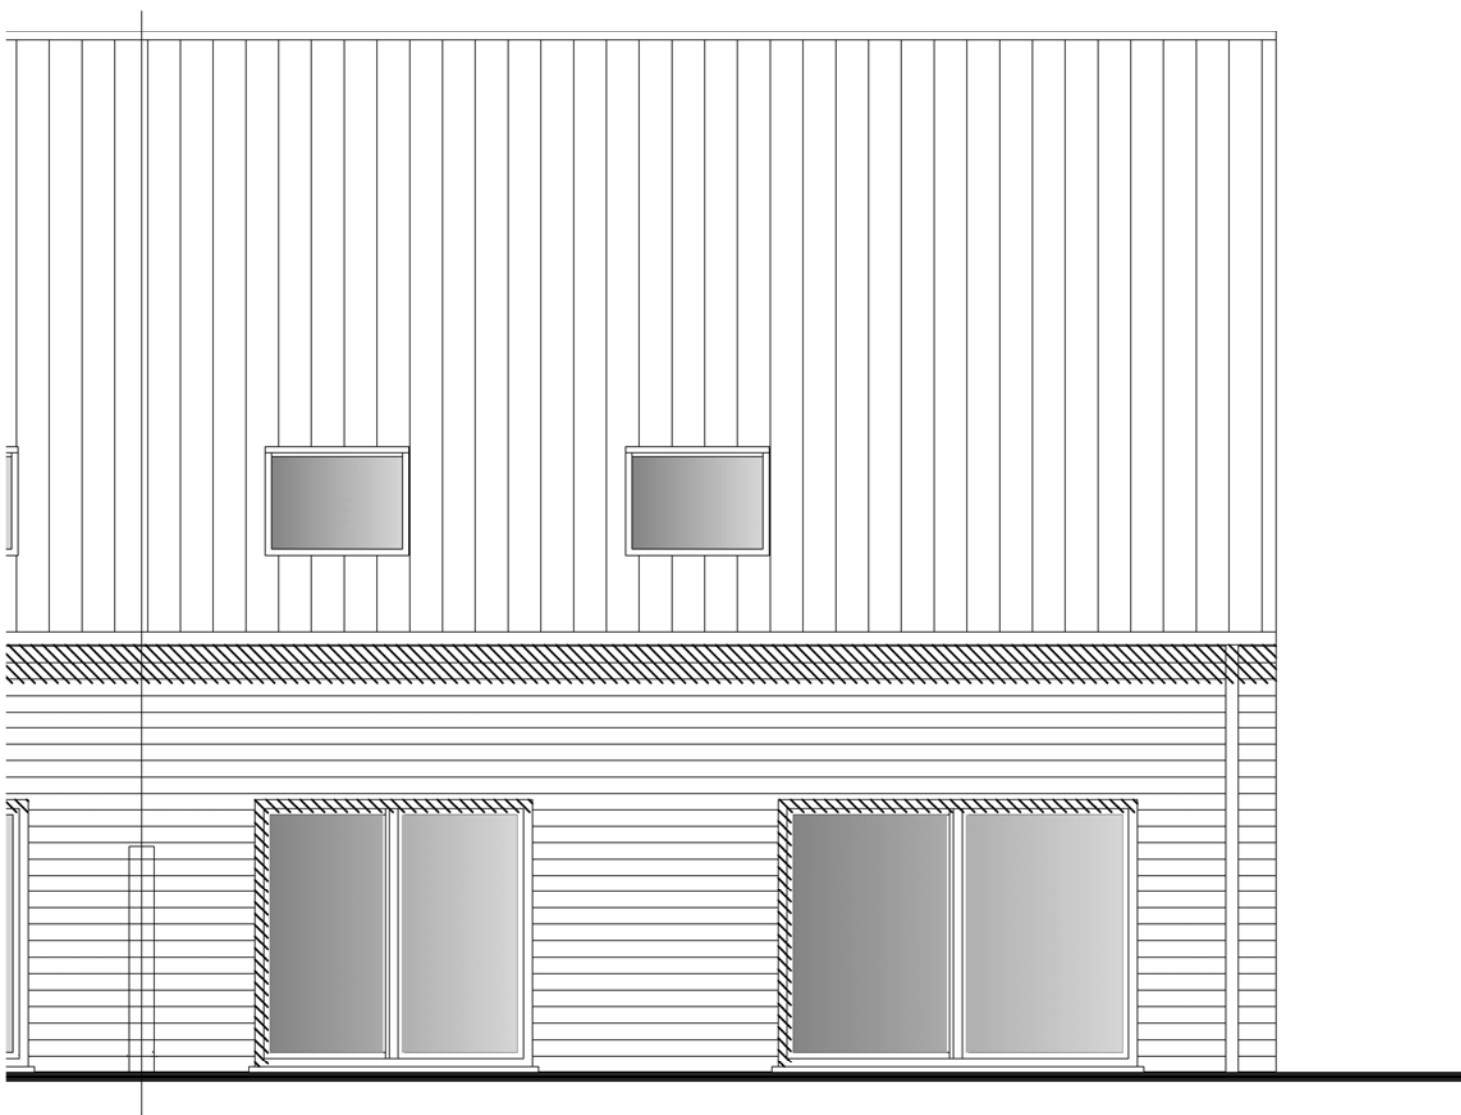

HABITATION 1: façade postérieure

ARCHITECTES  
COURCELLES


Deback

*créateur d'espace de vie*



A ▷

B ▷

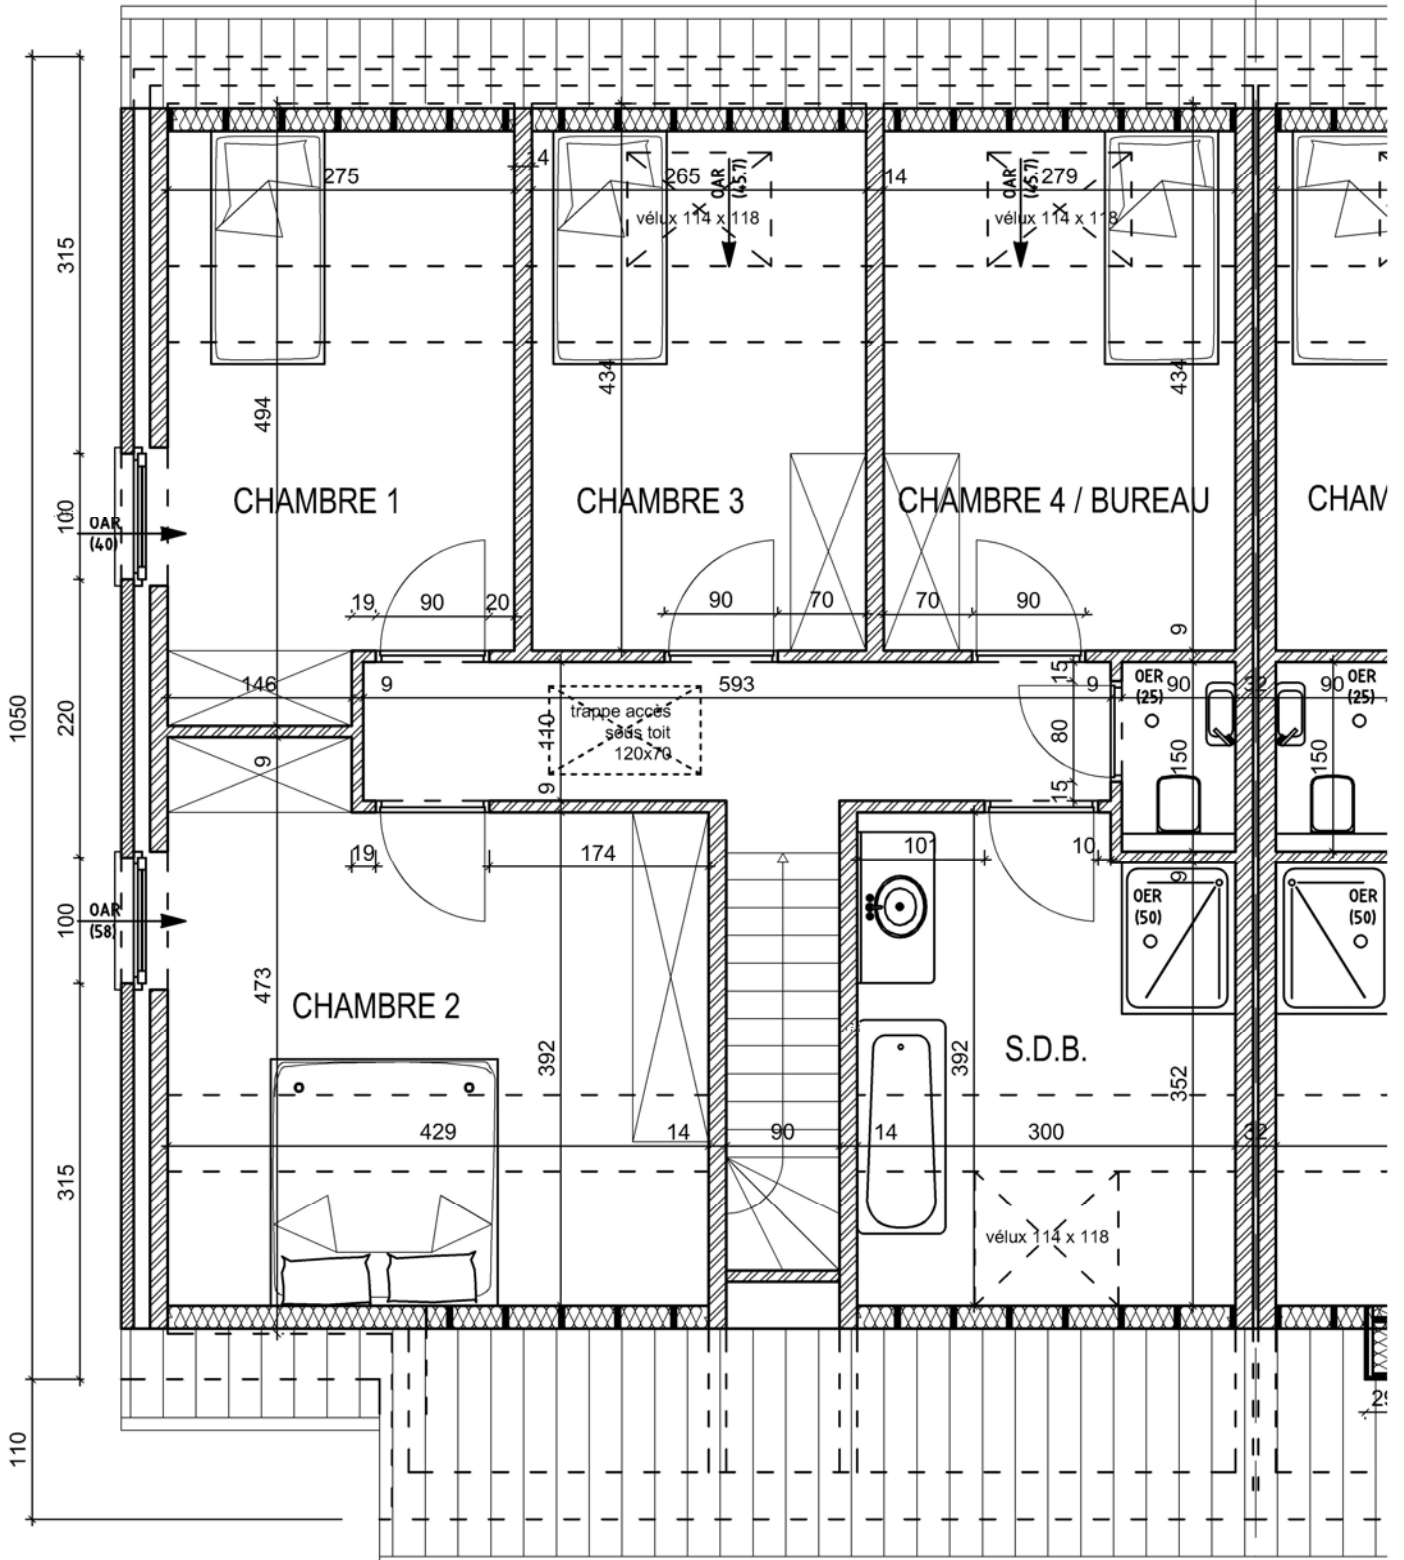


HABITATION 1: étage

Deback

créateurs d'espace de vie

ARCHITECTES  
COURCELLES

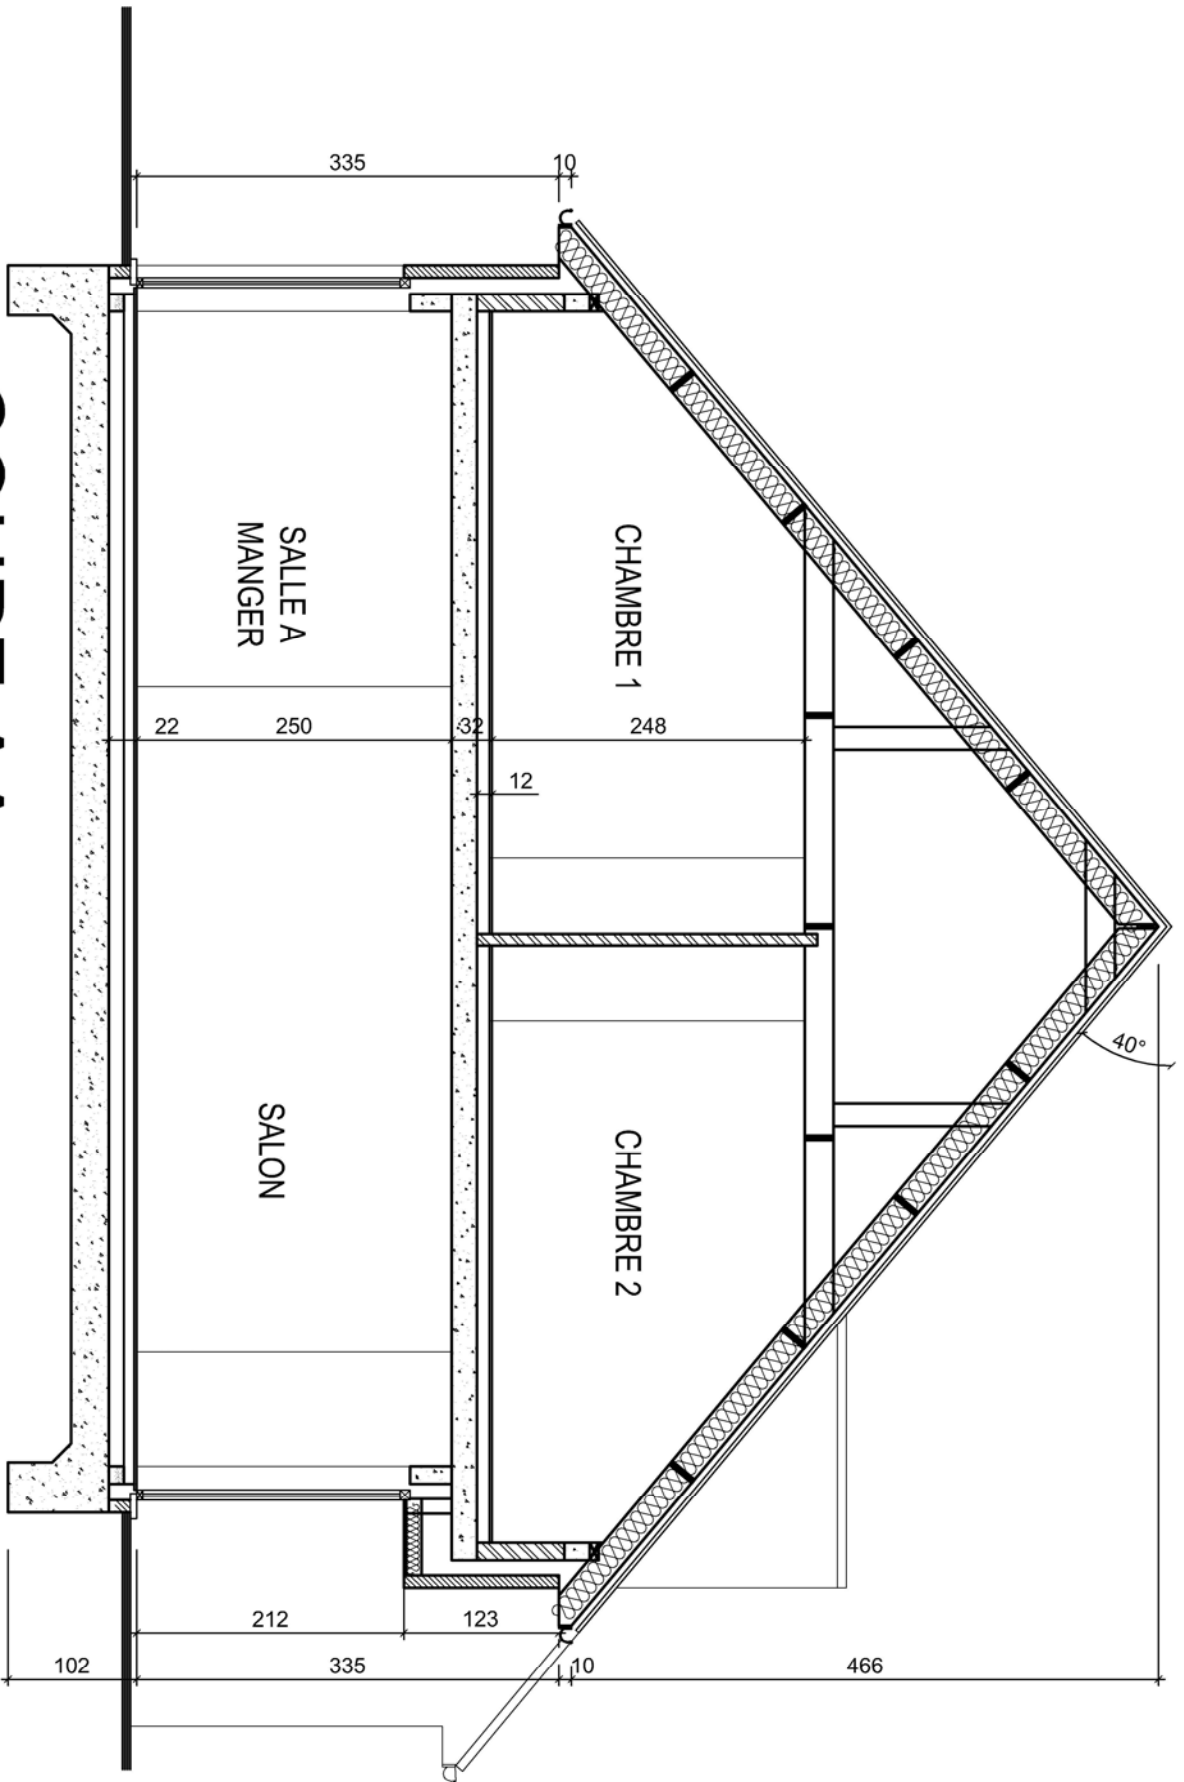


# COUPE AA

ARCHITECTES  
COURCELLES

**Deback**  
*concepteurs d'espaces de vie*

# COUPE BB

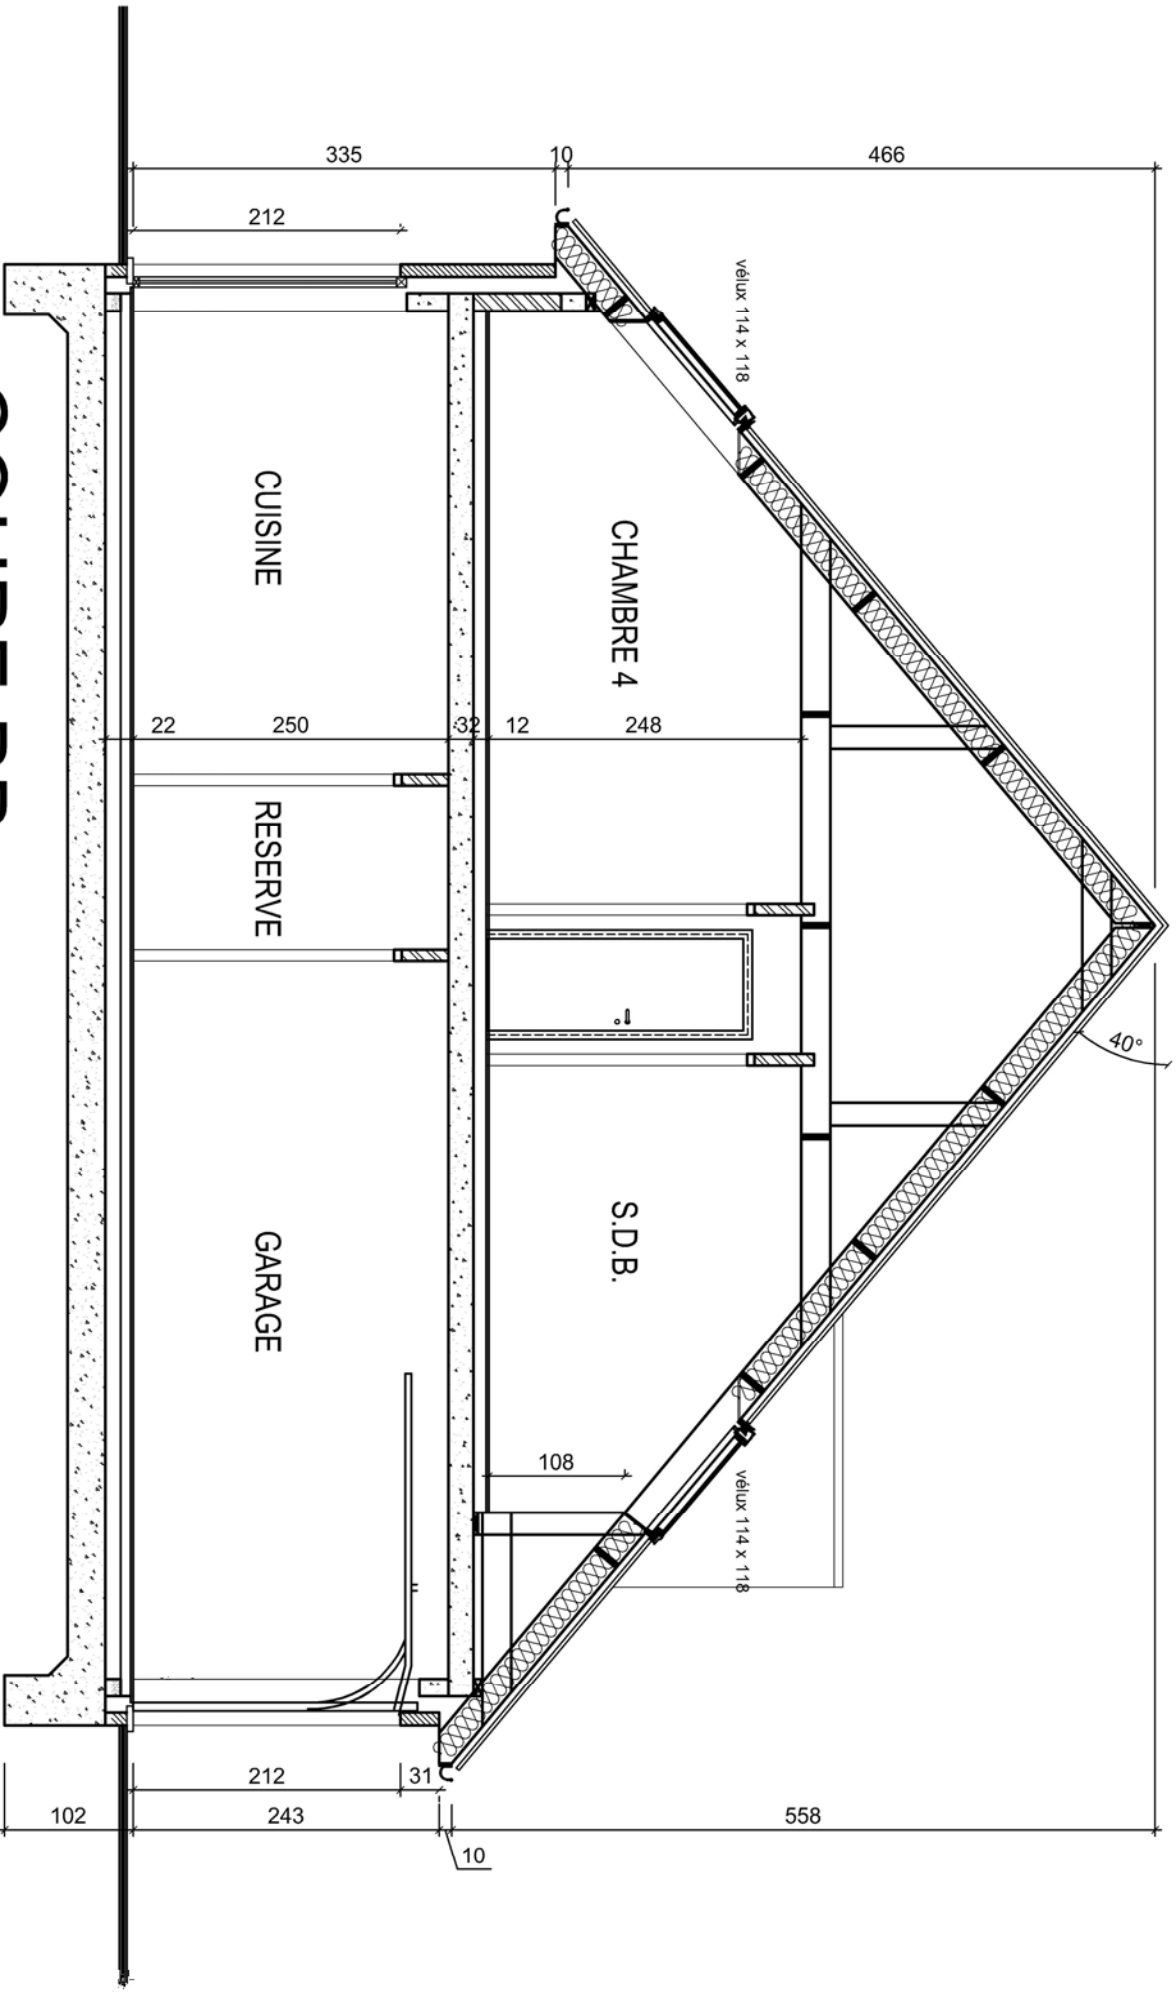

ARCHITECTES  
COURCELLES

**Deback**  
*concepteurs d'espaces de vie*