Documents non contractuels; Les mobiliers et placards ne sont pas compris.
Les côtes peuvent légèrement différées de celles mesurées sur site et sont soumises d'autre part aux tolérances de la construction.

Estaimbourg - Rue de la Muserie
Lot 1 - Implantation

ECHELLE 1:500

Deback H&B DE BEUKELAER PARTNERS ARCHITECTS

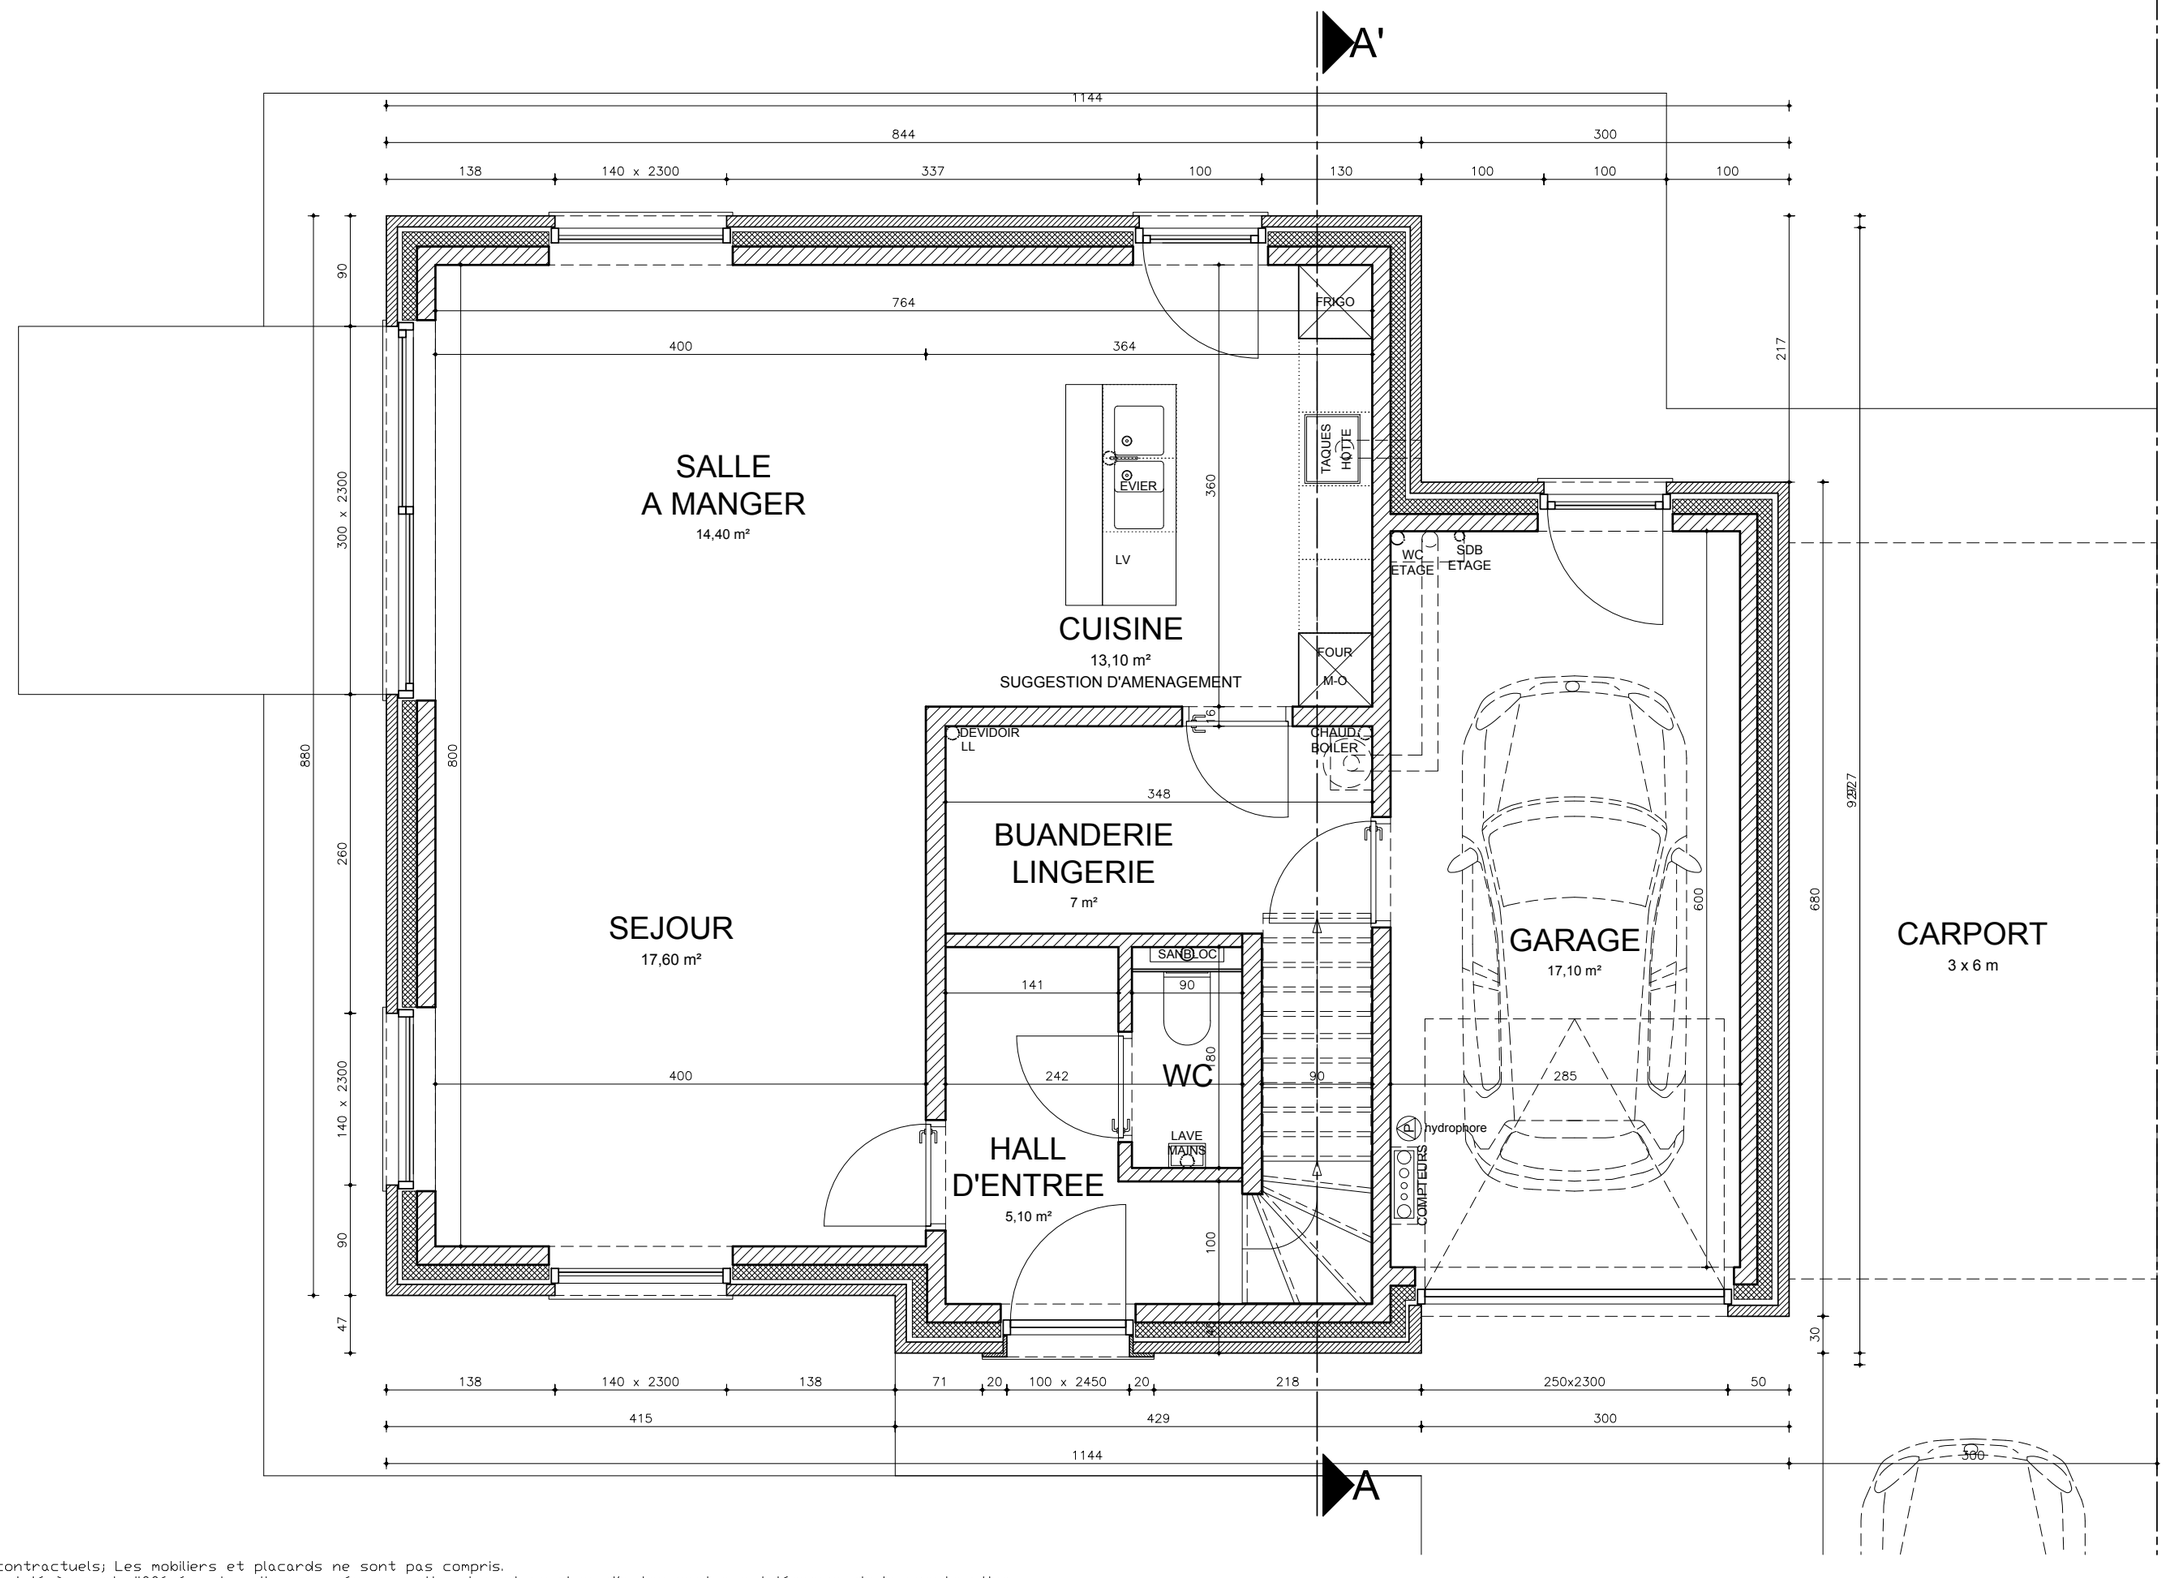

Documents non contractuels; Les mobiliers et placards ne sont pas compris.
Les côtes peuvent légèrement différées de celles mesurées sur site et sont soumises d'autre part aux tolérances de la construction.

Estaimbourg - Rue de la Muserie
Lot 1 - Rez-de-chaussée

ECHELLE 1:50

Deback H&B ARCHITECTS

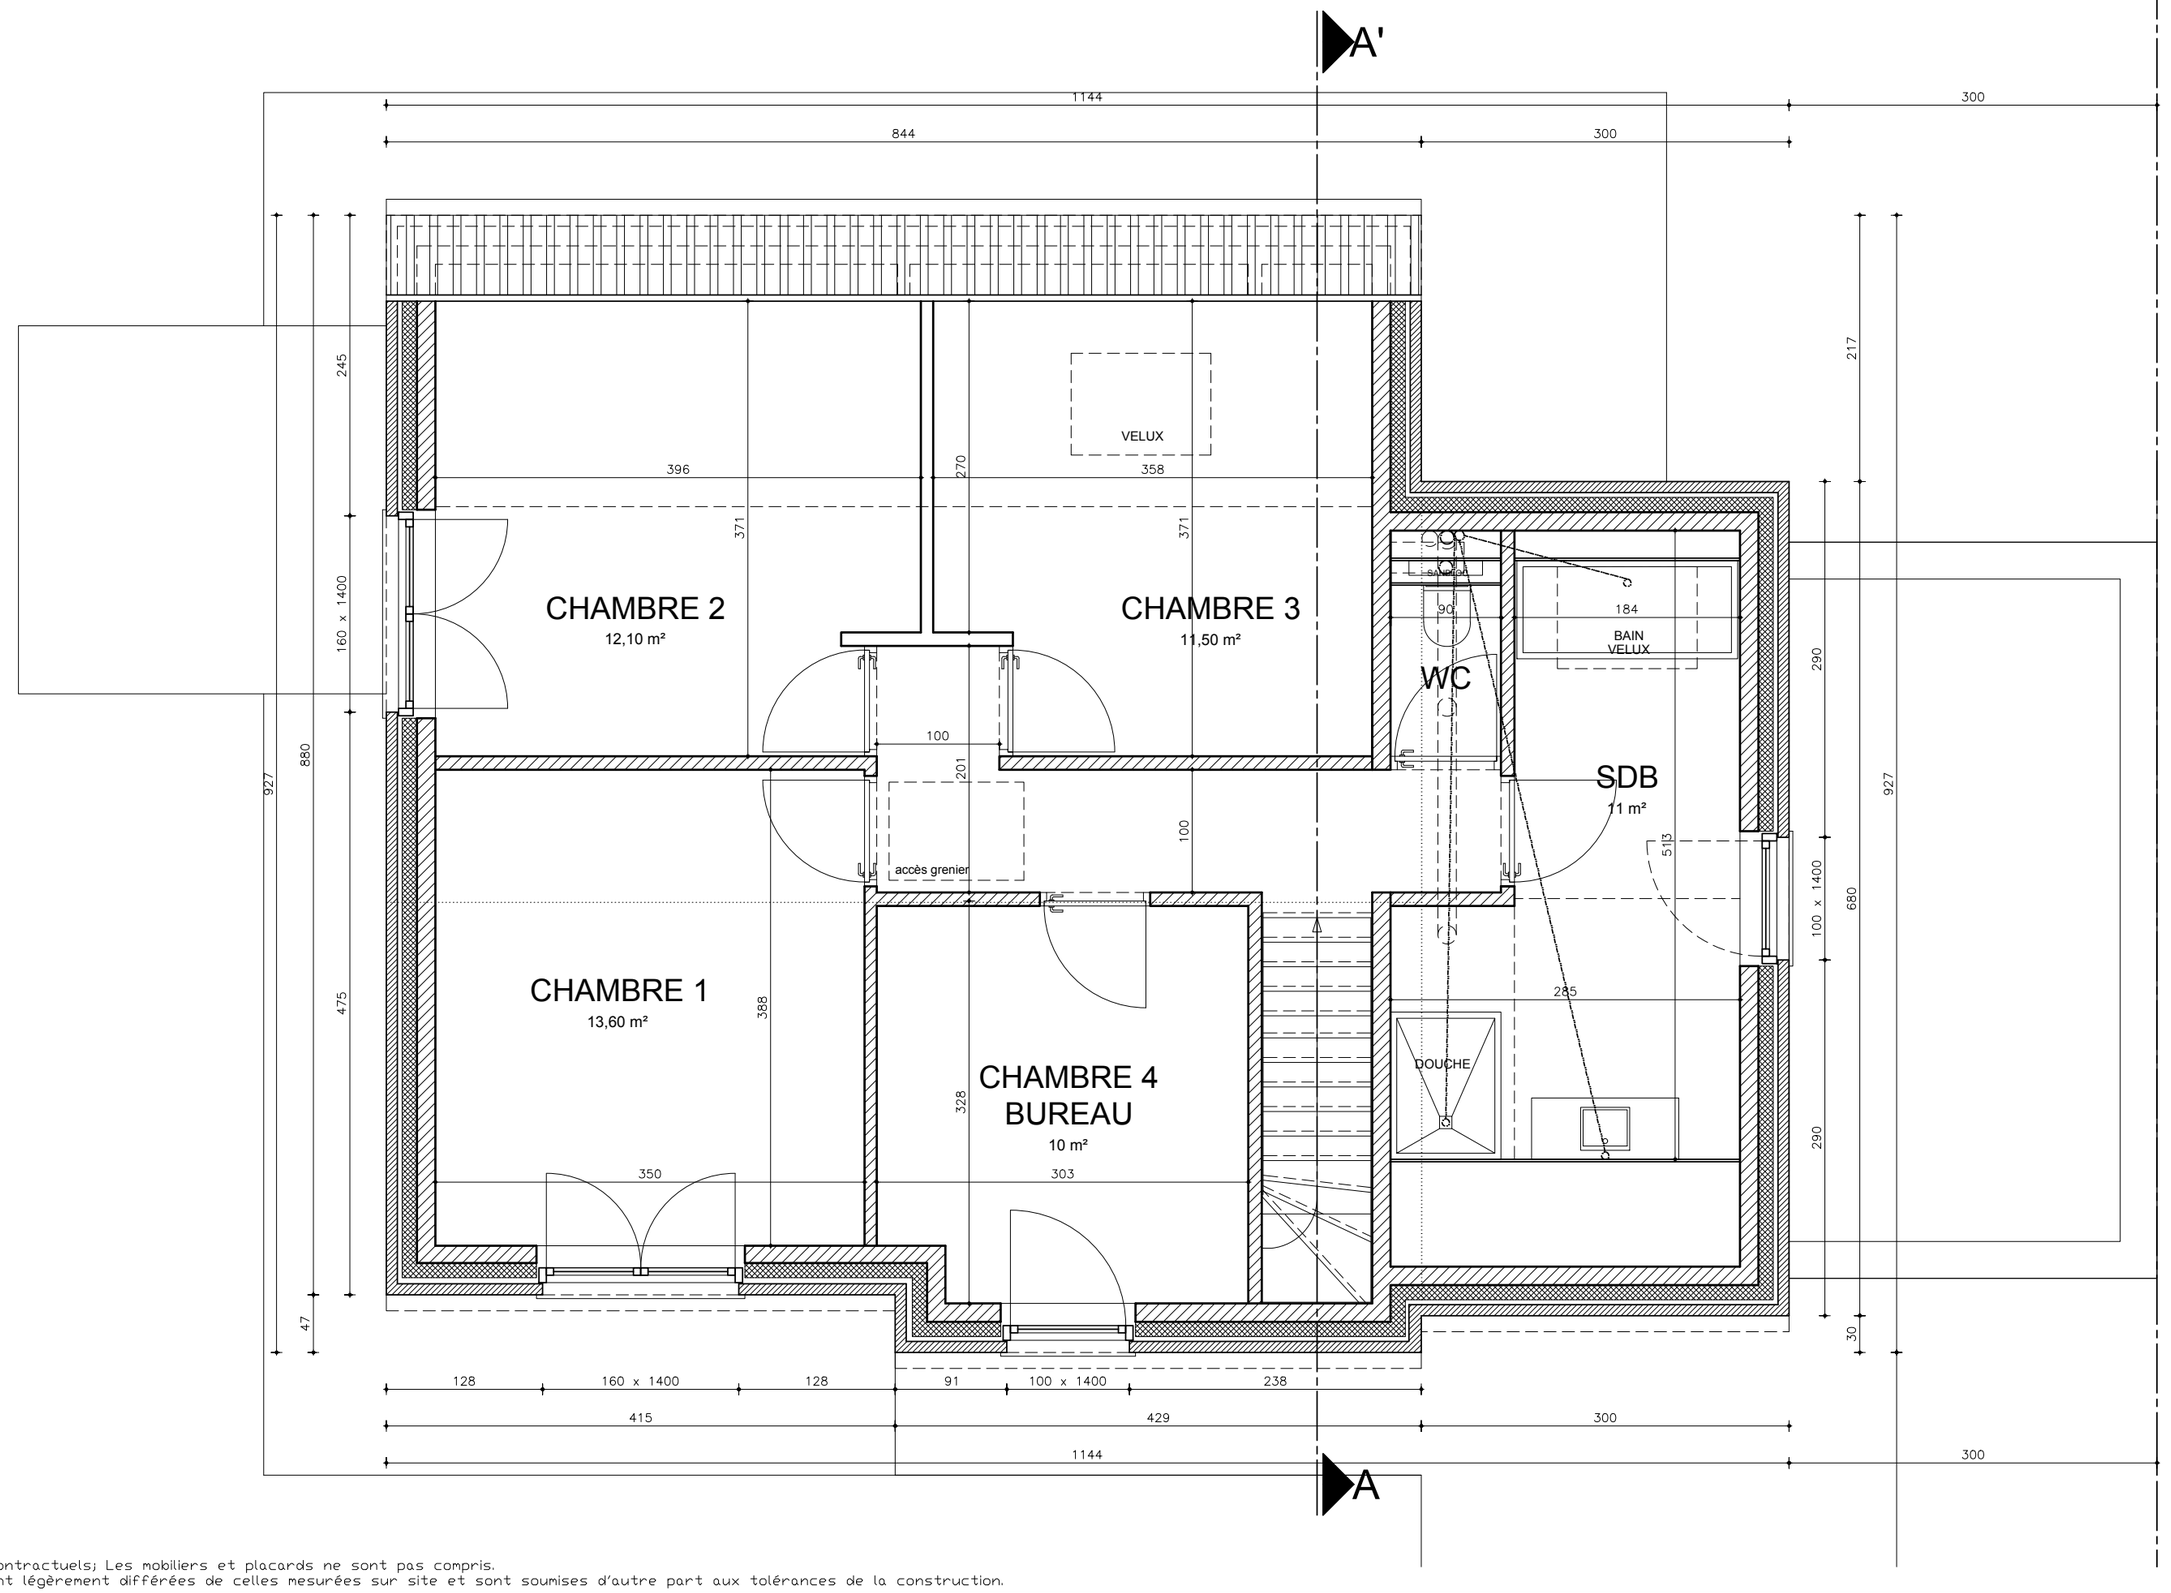

Documents non contractuels; Les mobiliers et placards ne sont pas compris.
Les côtes peuvent légèrement différées de celles mesurées sur site et sont soumises d'autre part aux tolérances de la construction.

Estaimbourg - Rue de la Muserie
Lot 1 - Etage
ECHELLE 1:50

Deback H&B ARCHITECTS

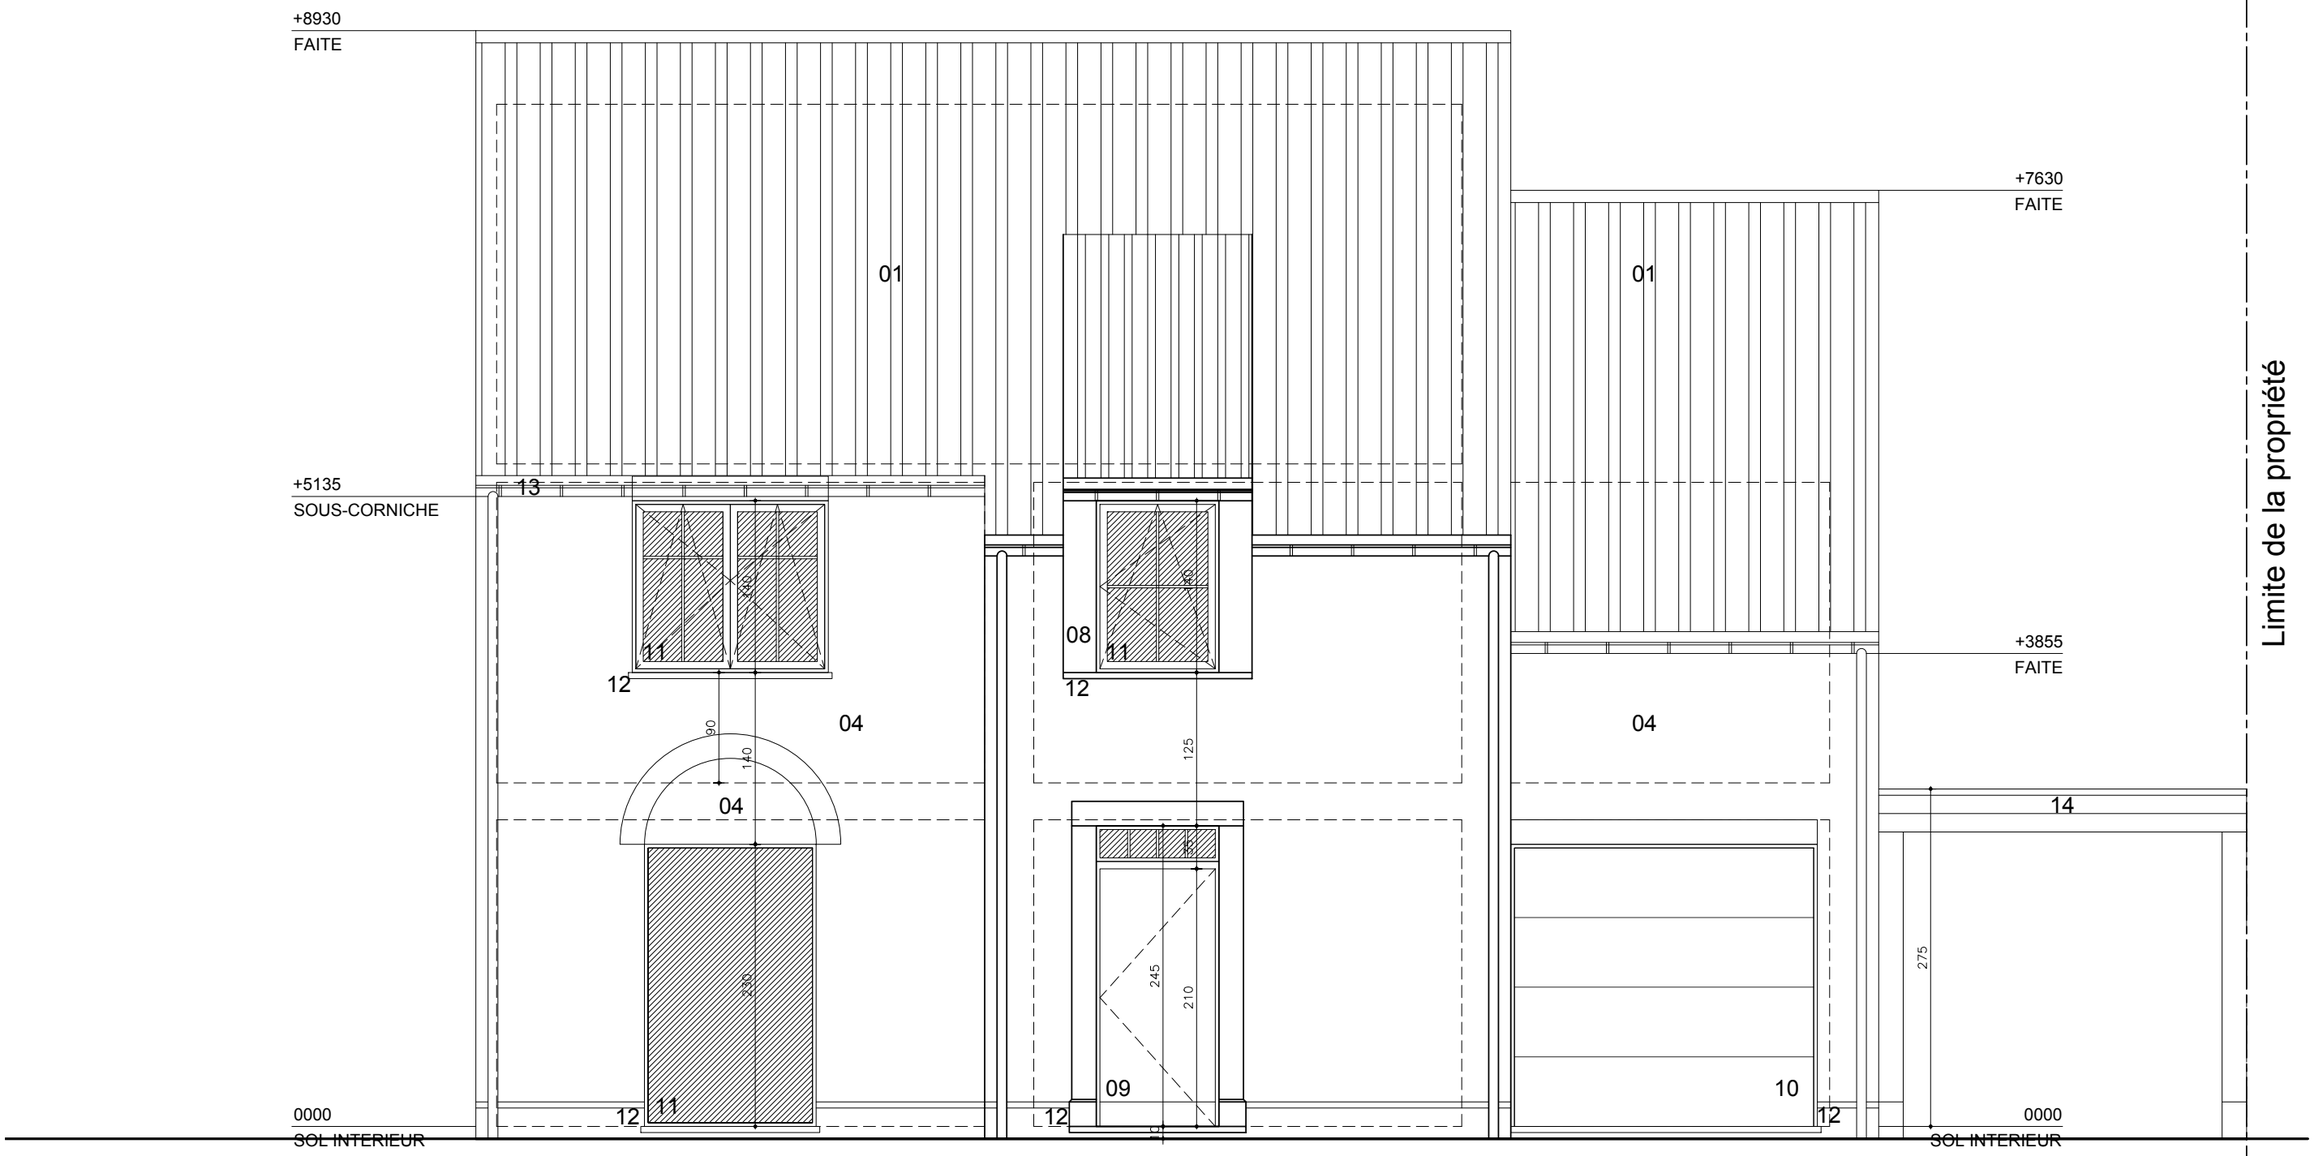

Documents non contractuels; Les mobiliers et placards ne sont pas compris.
Les côtes peuvent légèrement différées de celles mesurées sur site et sont soumises d'autre part aux tolérances de la construction.

Estaimbourg - Rue de la Muserie
Lot 1 - Façade avant
ECHELLE 1:50

Deback H&B ARCHITECTS

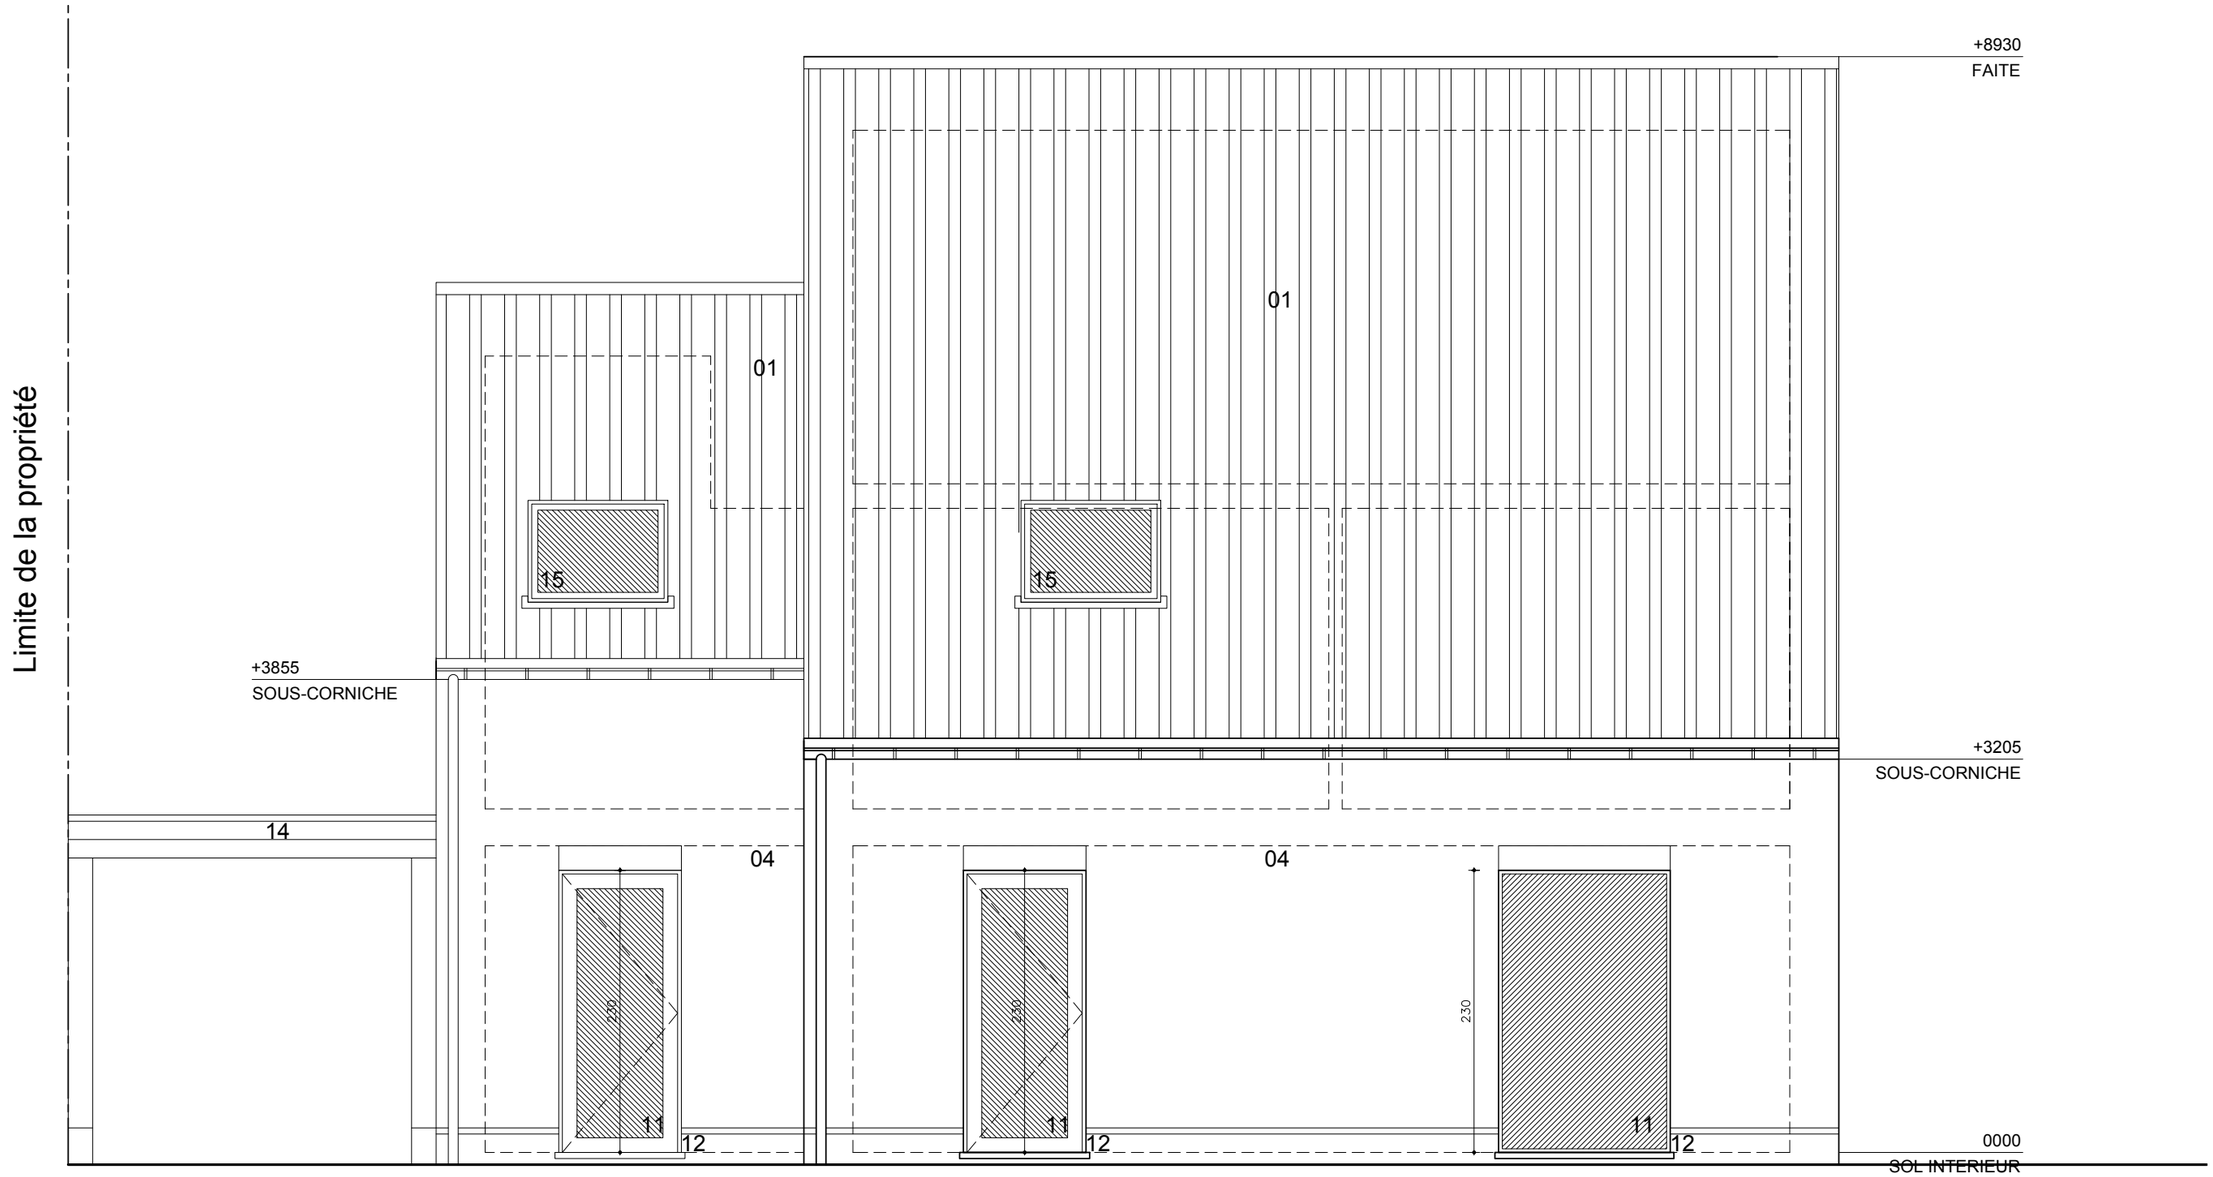

Documents non contractuels; Les mobiliers et placards ne sont pas compris.
Les côtes peuvent légèrement différées de celles mesurées sur site et sont soumises d'autre part aux tolérances de la construction.

Estaimbourg - Rue de la Muserie
Lot 1 - Façade arrière
ECHELLE 1:50

Deback H&B ARCHITECTS

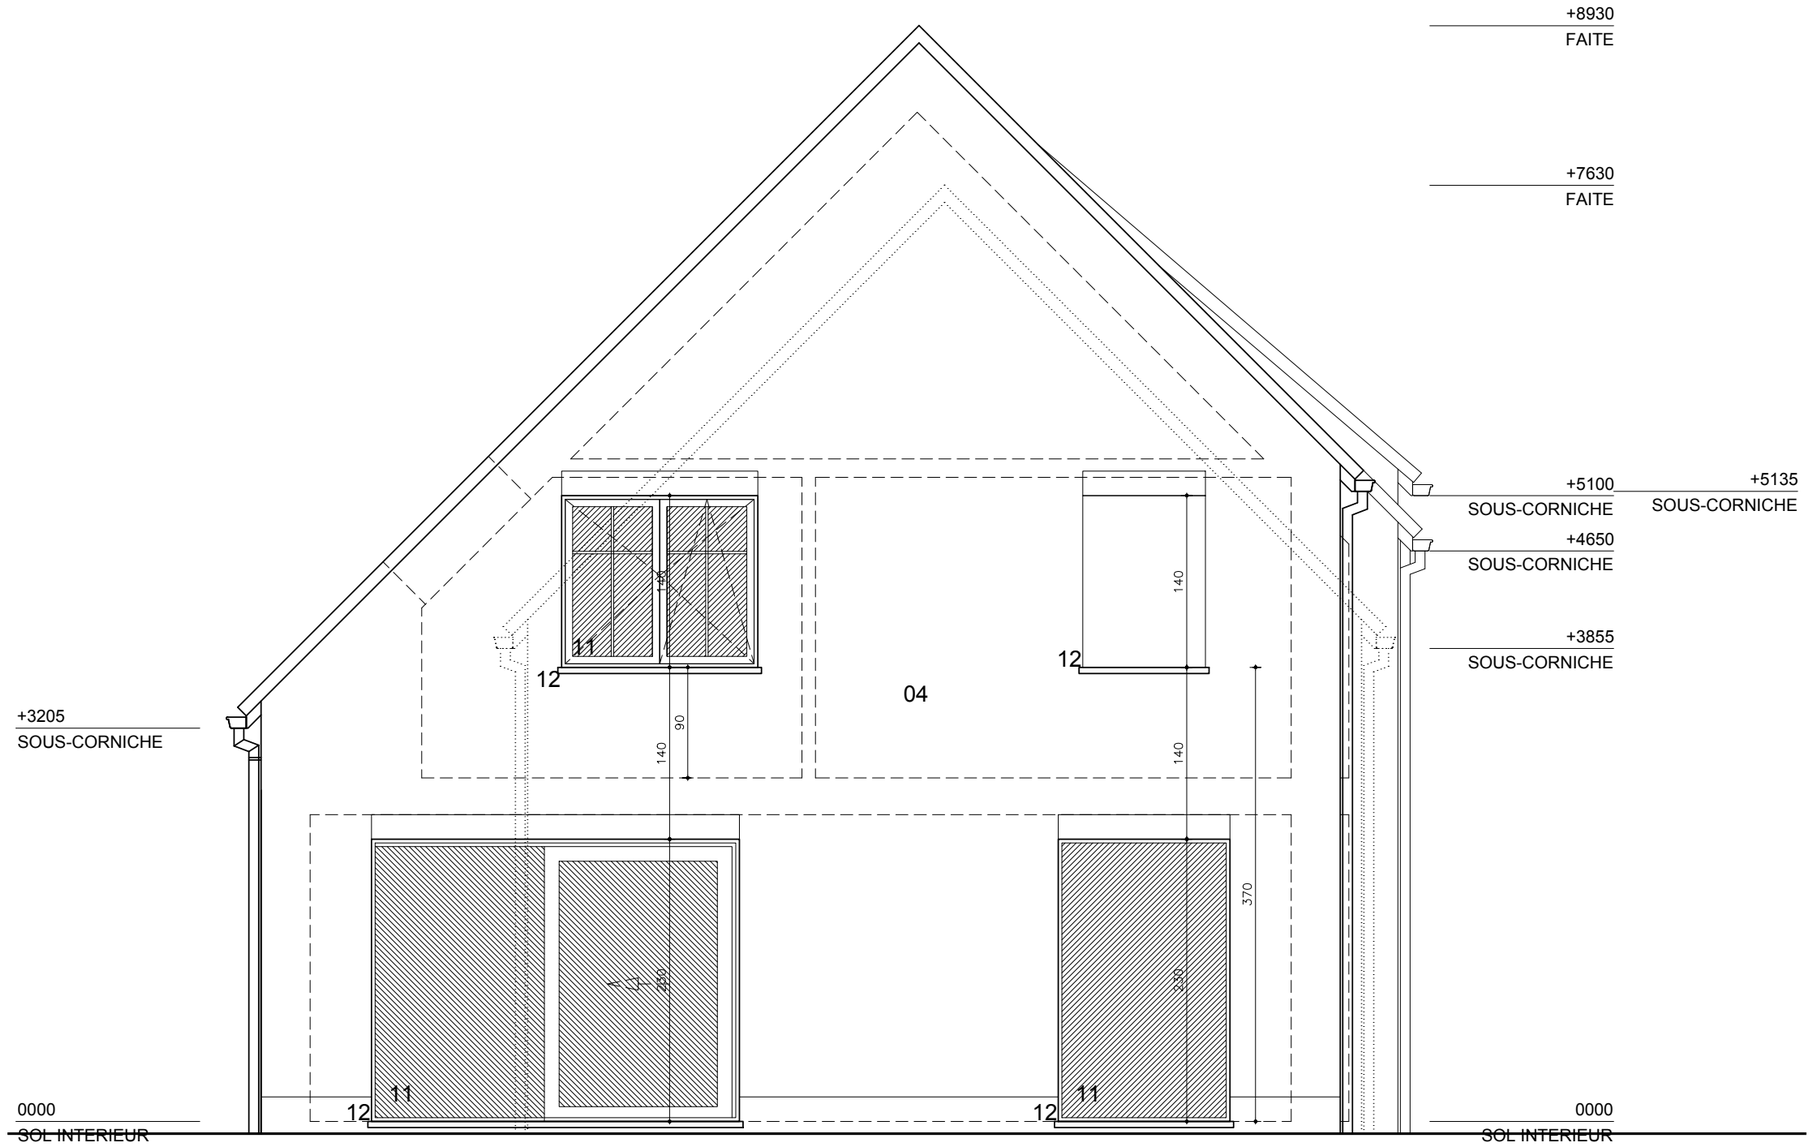

Documents non contractuels; Les mobiliers et placards ne sont pas compris.
Les côtes peuvent légèrement différées de celles mesurées sur site et sont soumises d'autre part aux tolérances de la construction.

Estaimbourg - Rue de la Muserie
Lot 1 - Façade latérale gauche
ECHELLE 1:50

Deback H&B ARCHITECTS

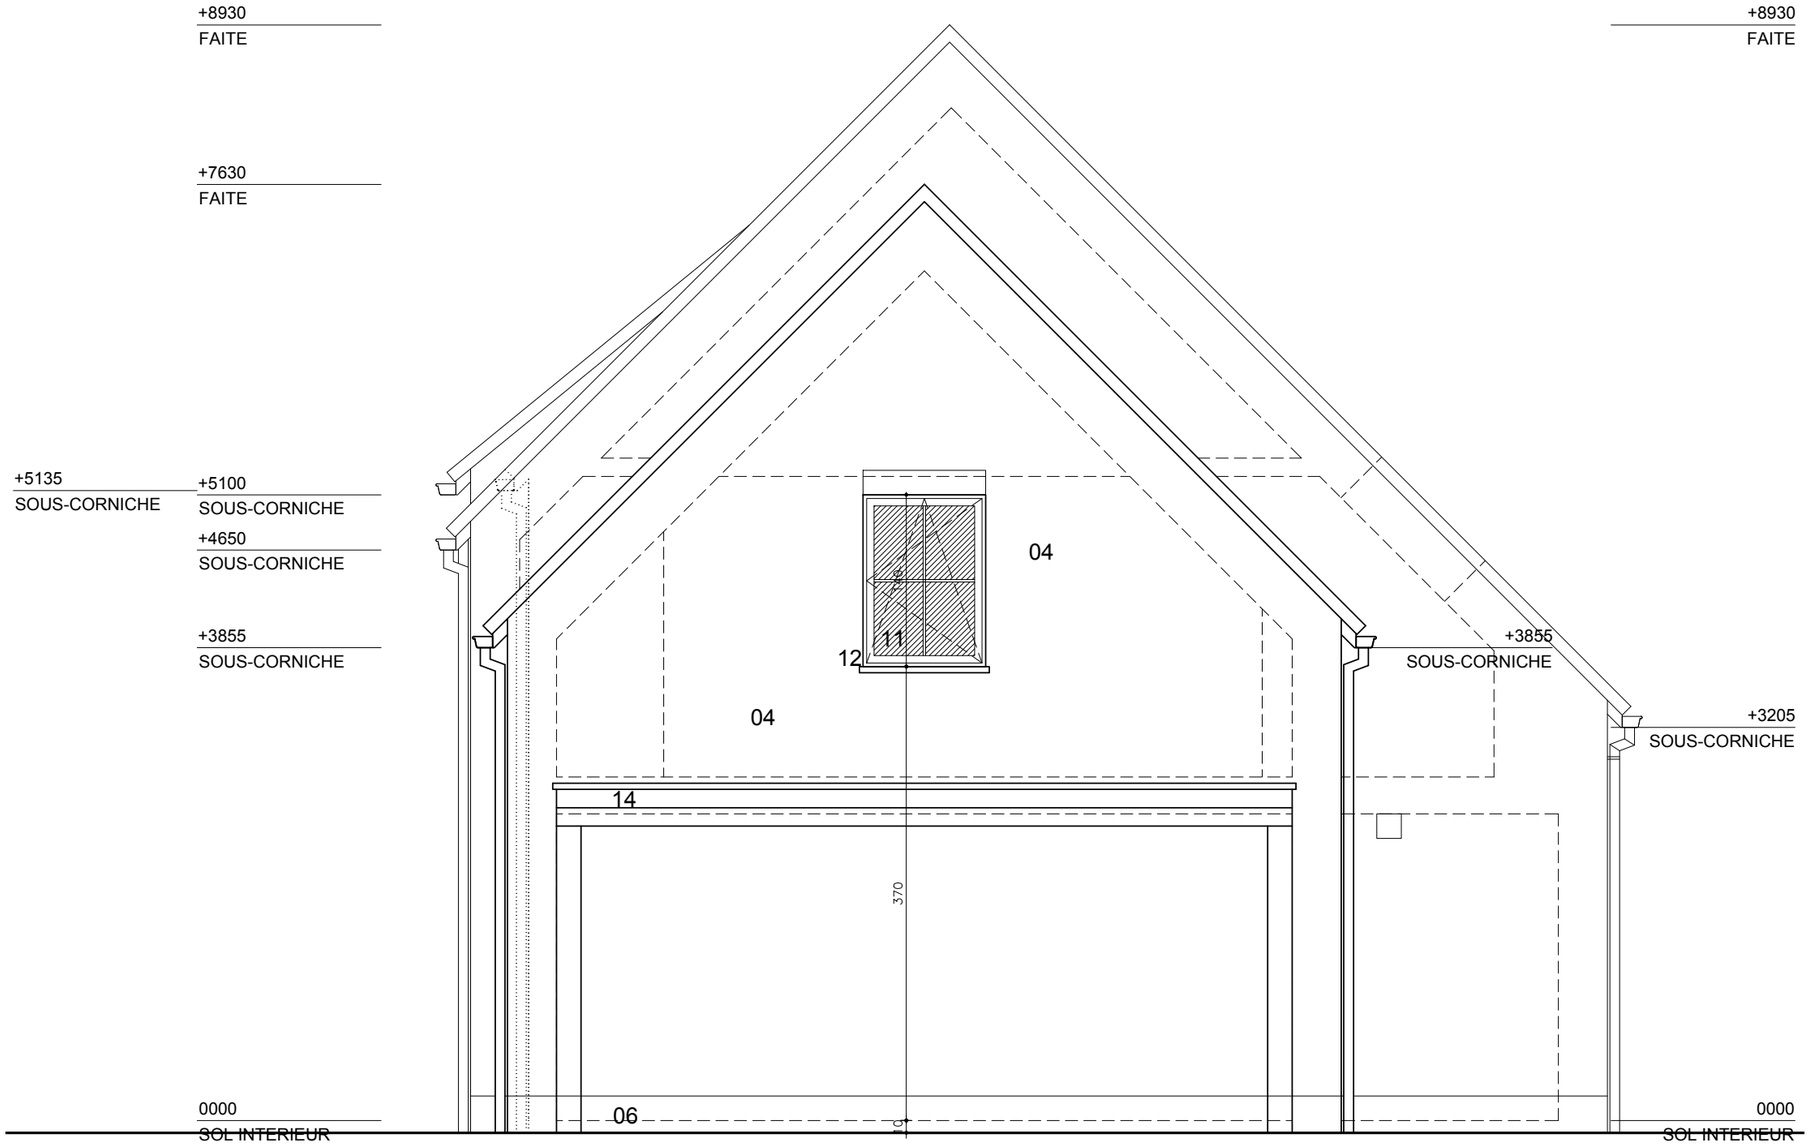

Documents non contractuels; Les mobiliers et placards ne sont pas compris.
Les côtes peuvent légèrement différées de celles mesurées sur site et sont soumises d'autre part aux tolérances de la construction.

Estaimbourg - Rue de la Muserie
Lot 1 - Façade latérale droite
ECHELLE 1:50

Deback H&B ARCHITECTS