


Documents non contractuels; Les mobiliers et placards ne sont pas compris.  
 Les côtes peuvent légèrement différer de celles mesurées sur site et sont soumises d'autre part aux tolérances de la construction.

**EVREGNIÉS - Rue de la Godacherie**  
**Lot 4 - Rez-de-chaussée**  
 ECHELLE 1:50



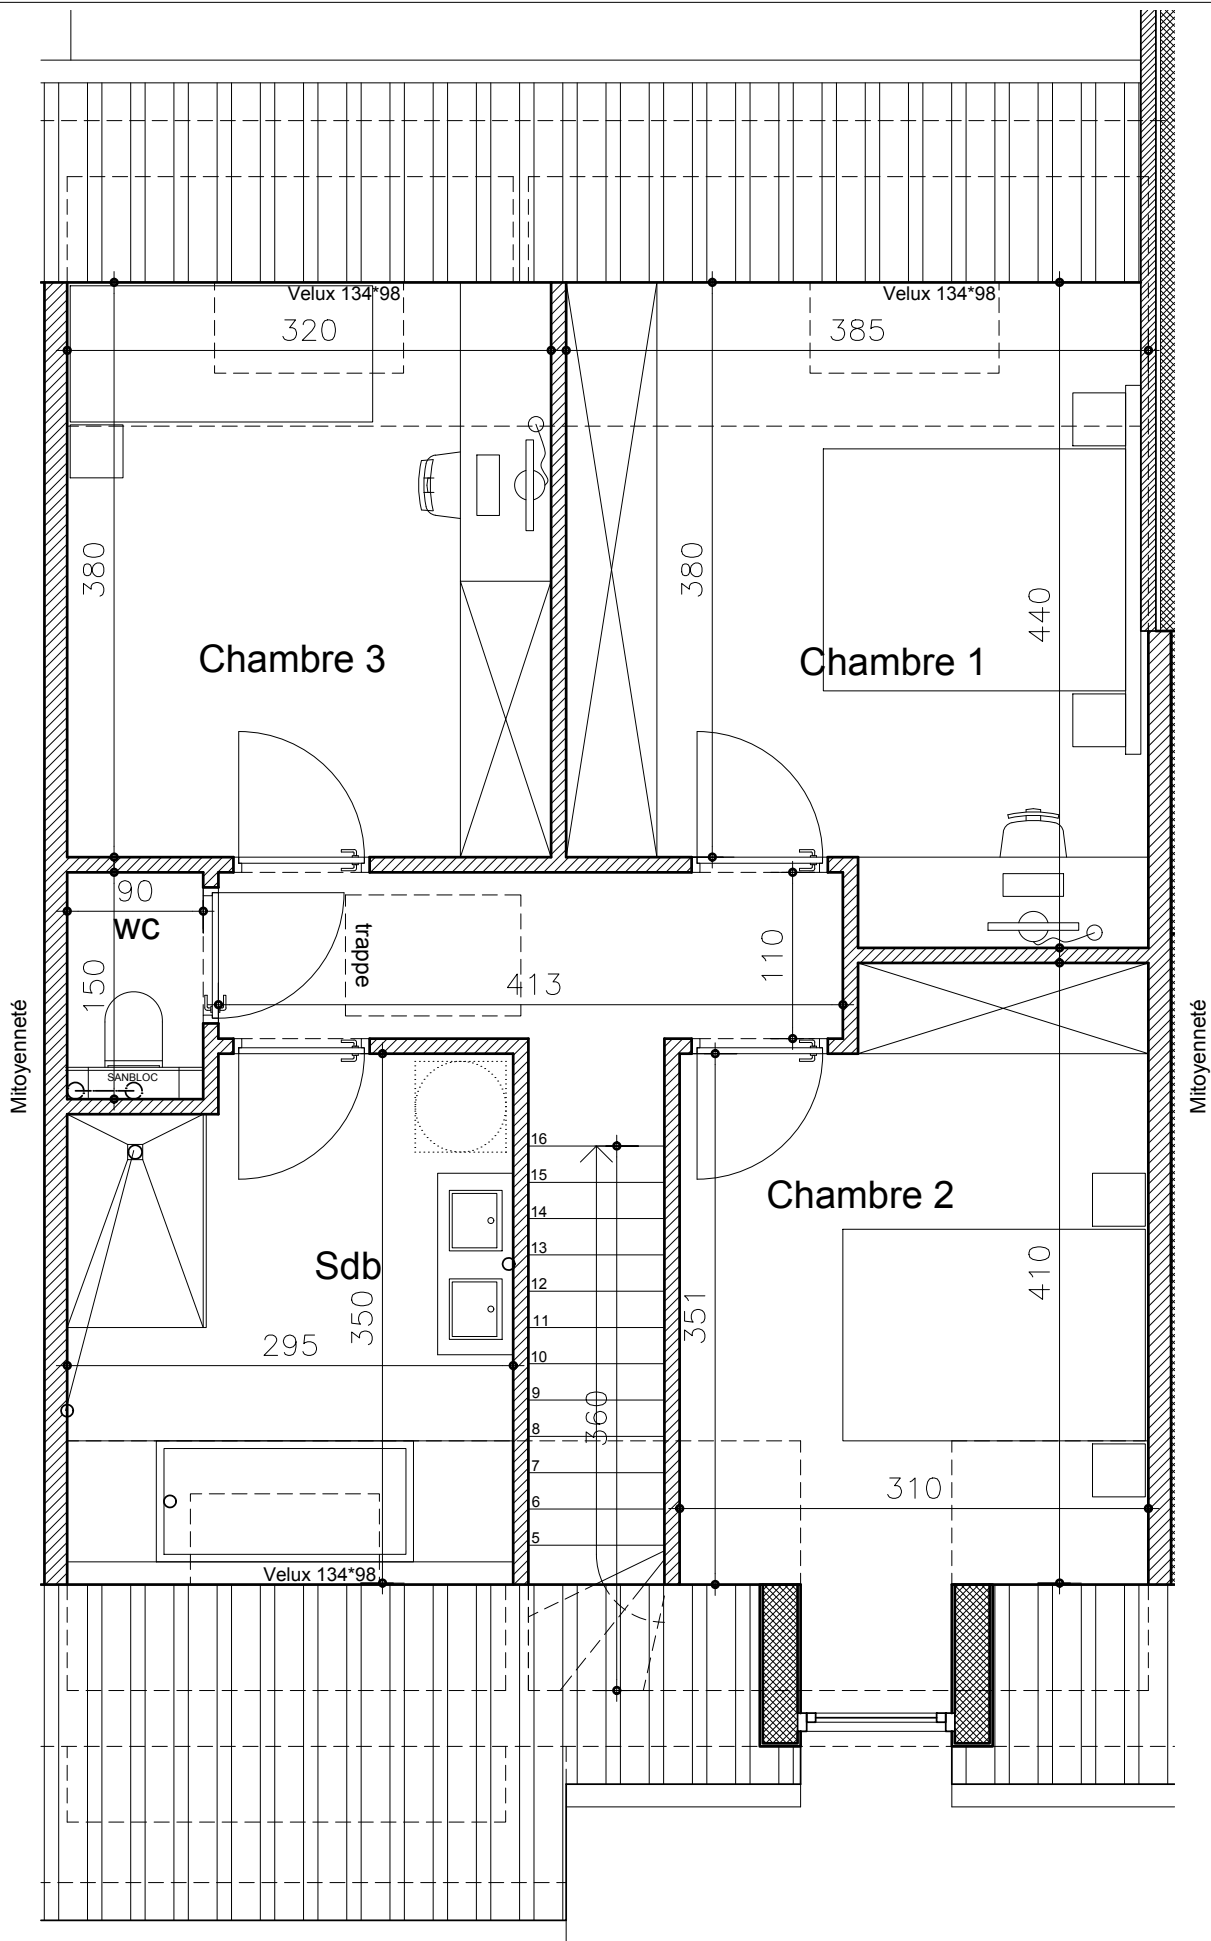

Documents non contractuels; Les mobiliers et placards ne sont pas compris.  
 Les côtes peuvent légèrement différer de celles mesurées sur site et sont soumises d'autre part aux tolérances de la construction.


**EVREGNIÉS - Rue de la Godacherie**  
**Lot 4 - Étage**  
 ECHELLE 1:50



**H&B**  
 ARCHITECTS

## MATERIAUX DE FACADE

01. COUVERTURE EN TUILES TERRE CUITE (GRIS-NOIR)
- ~~02. PAREMENT EN BRIQUES DE TERRE CUITE (GRIS BRUN NUANCE)~~
03. PAREMENT EN BRIQUES DE TERRE CUITE (BLANC A GRIS CLAIR)
04. BARDAGE EN BOIS (TON NATUREL)
05. PORTES DE GARAGE EN BOIS (TON NATUREL)
06. GOUTTIERES ET DESCENTES EN ANTHRAZINC
07. CHASSIS ET PORTES EN PVC (GRIS FONCE)
08. APPUIS EN PIERRE BLEUE
09. LUCARNE EN ANTHRAZINC

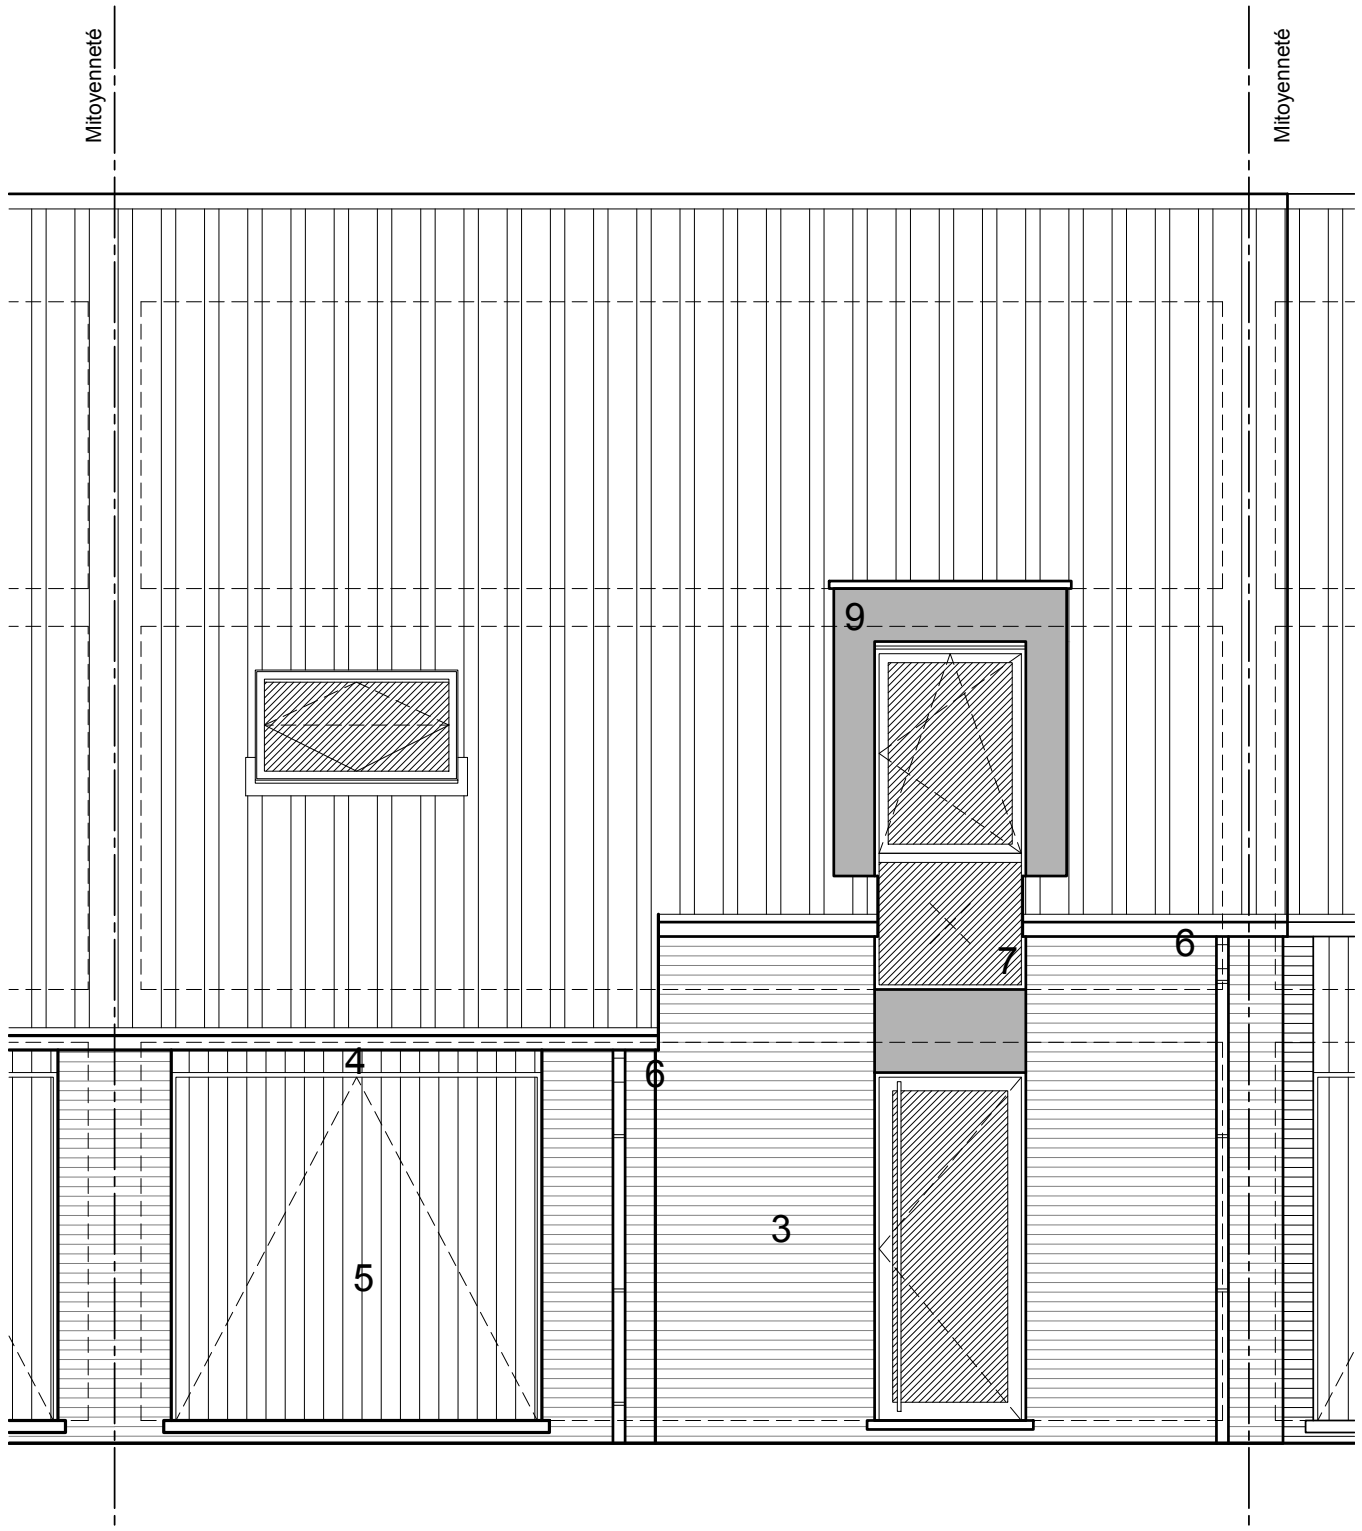


Documents non contractuels; Les mobiliers et placards ne sont pas compris.  
Les côtes peuvent légèrement différer de celles mesurées sur site et sont soumises d'autre part aux tolérances de la construction.

**EVREGNIES - Rue de la Godacherie**  
**Lot 4 - Façade avant**  
ECHELLE 1:50

Mitoyenneté

Mitoyenneté

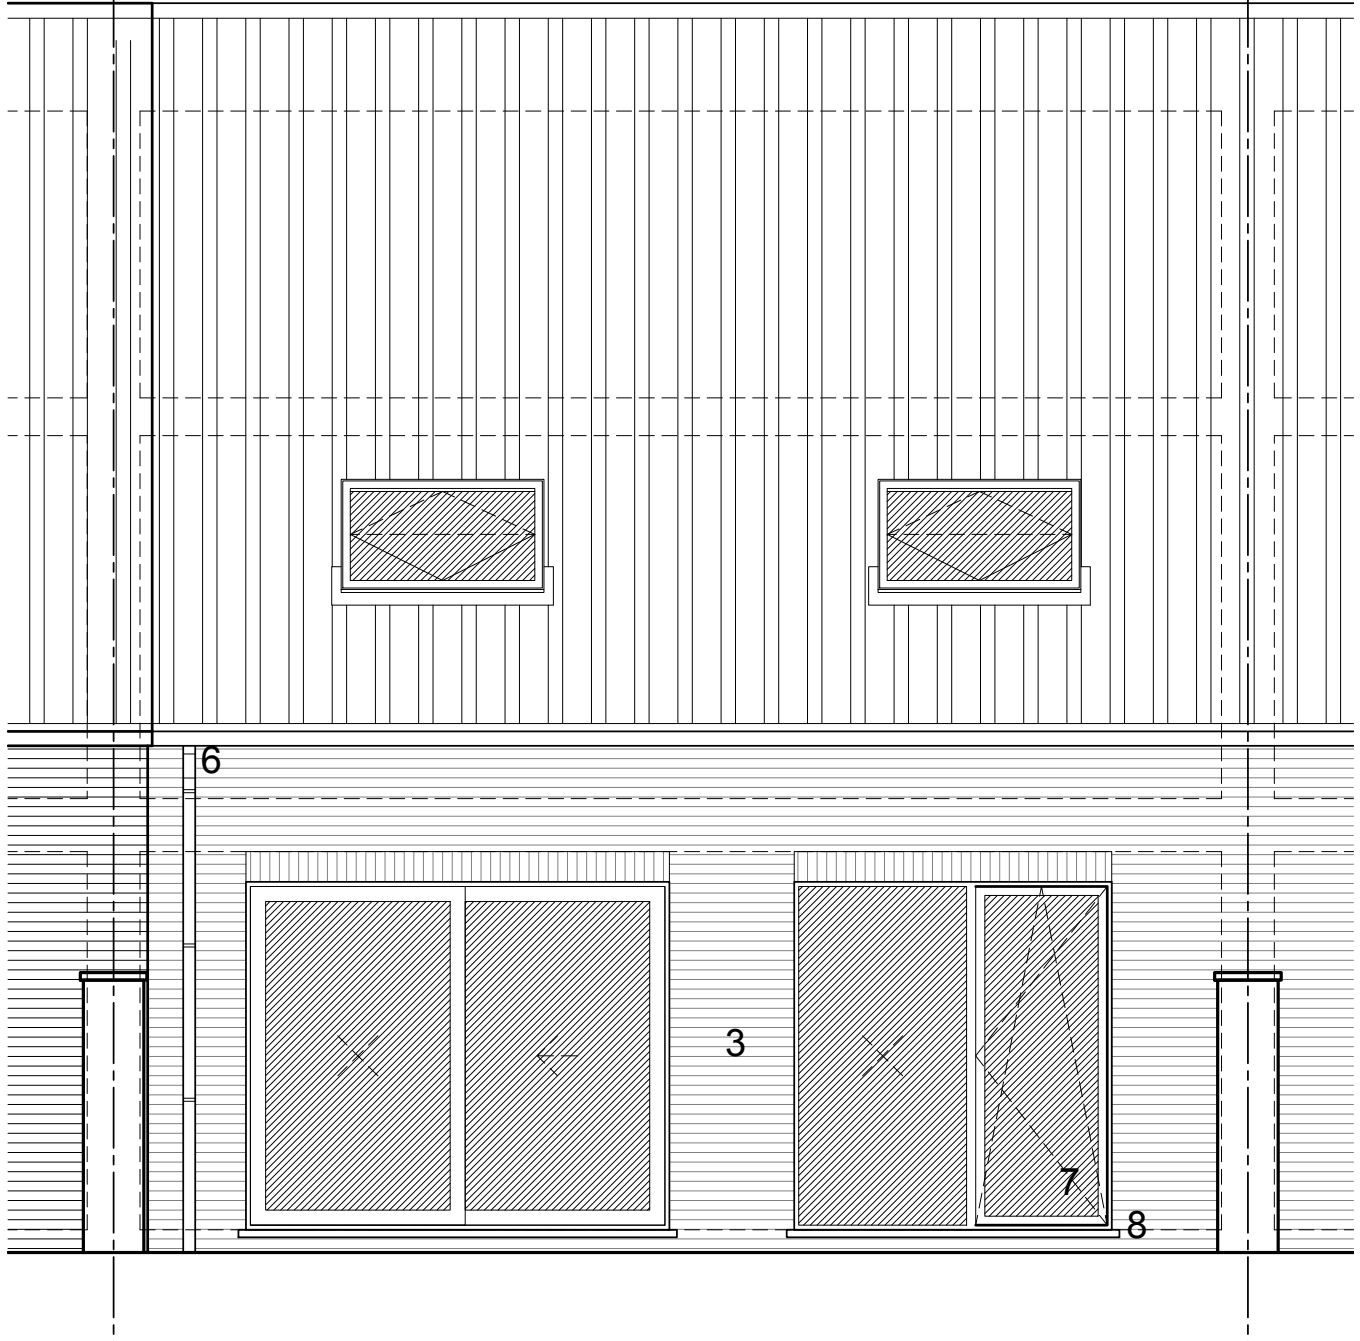

Documents non contractuels; Les mobiliers et placards ne sont pas compris.  
Les côtes peuvent légèrement différer de celles mesurées sur site et sont soumises d'autre part aux tolérances de la construction.

**EVREGNIES - Rue de la Godacherie**  
**Lot 4 - Façade arrière**  
ECHELLE 1:50



**H&B**  
ARCHITECTS