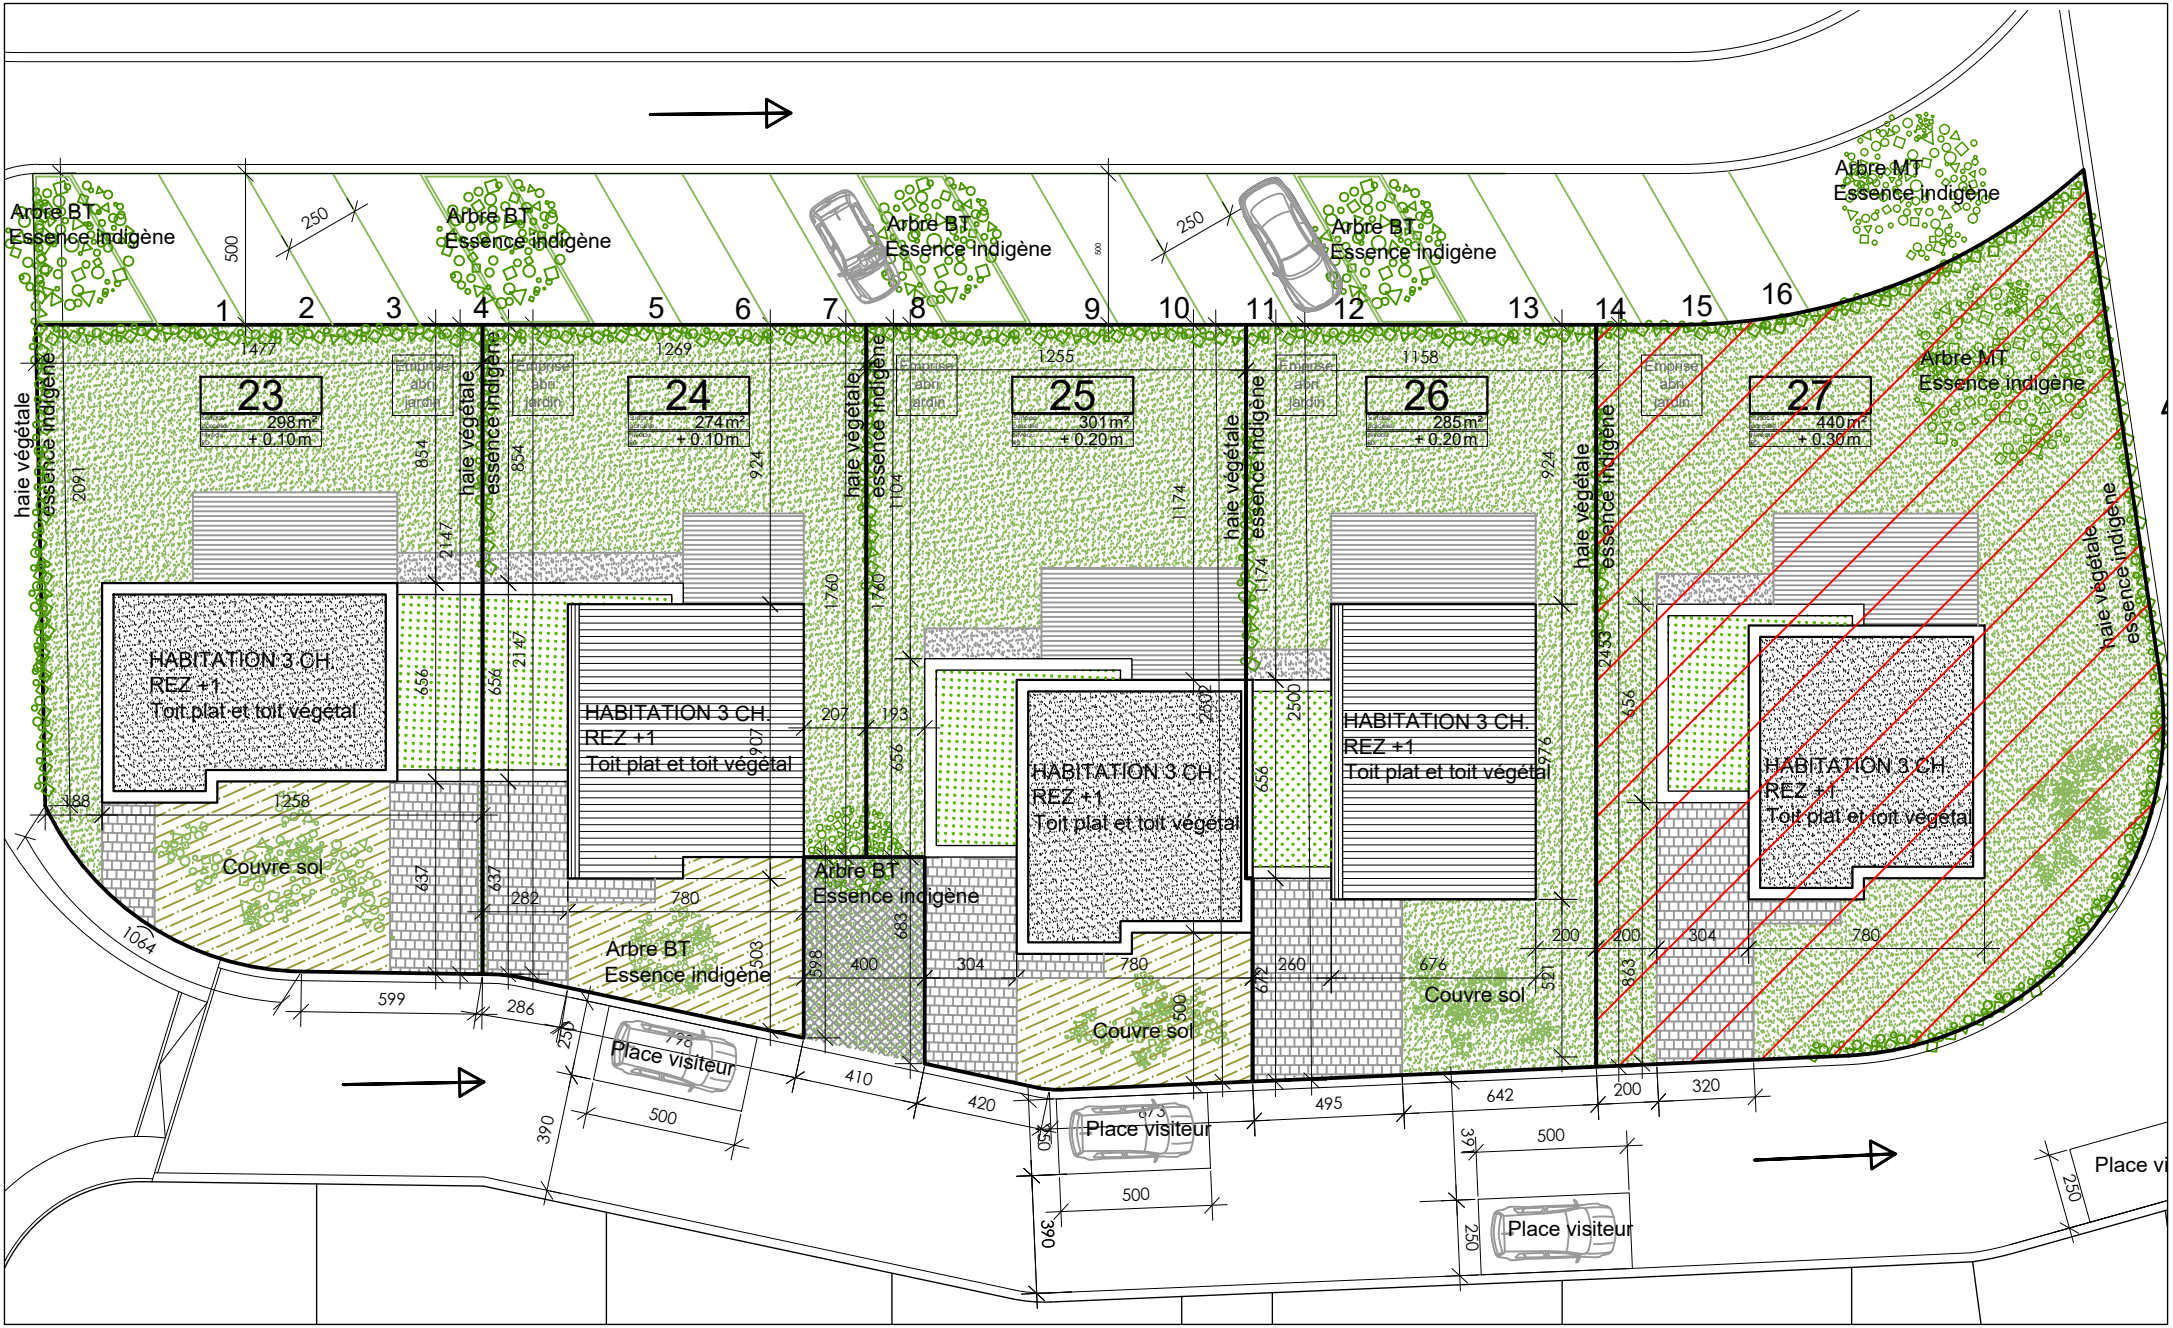

Deback
créateur d'espace de vie

LUC MOULIN ARCHITECTE

PLAN D'IMPLANTATION

Rue aux Pois et rue Sergent Lefebvre à 7520 TEMPLEUVE

S. terrain: 440 m²

S. brute totale: 154,6 m²

1/250

MAISON 27

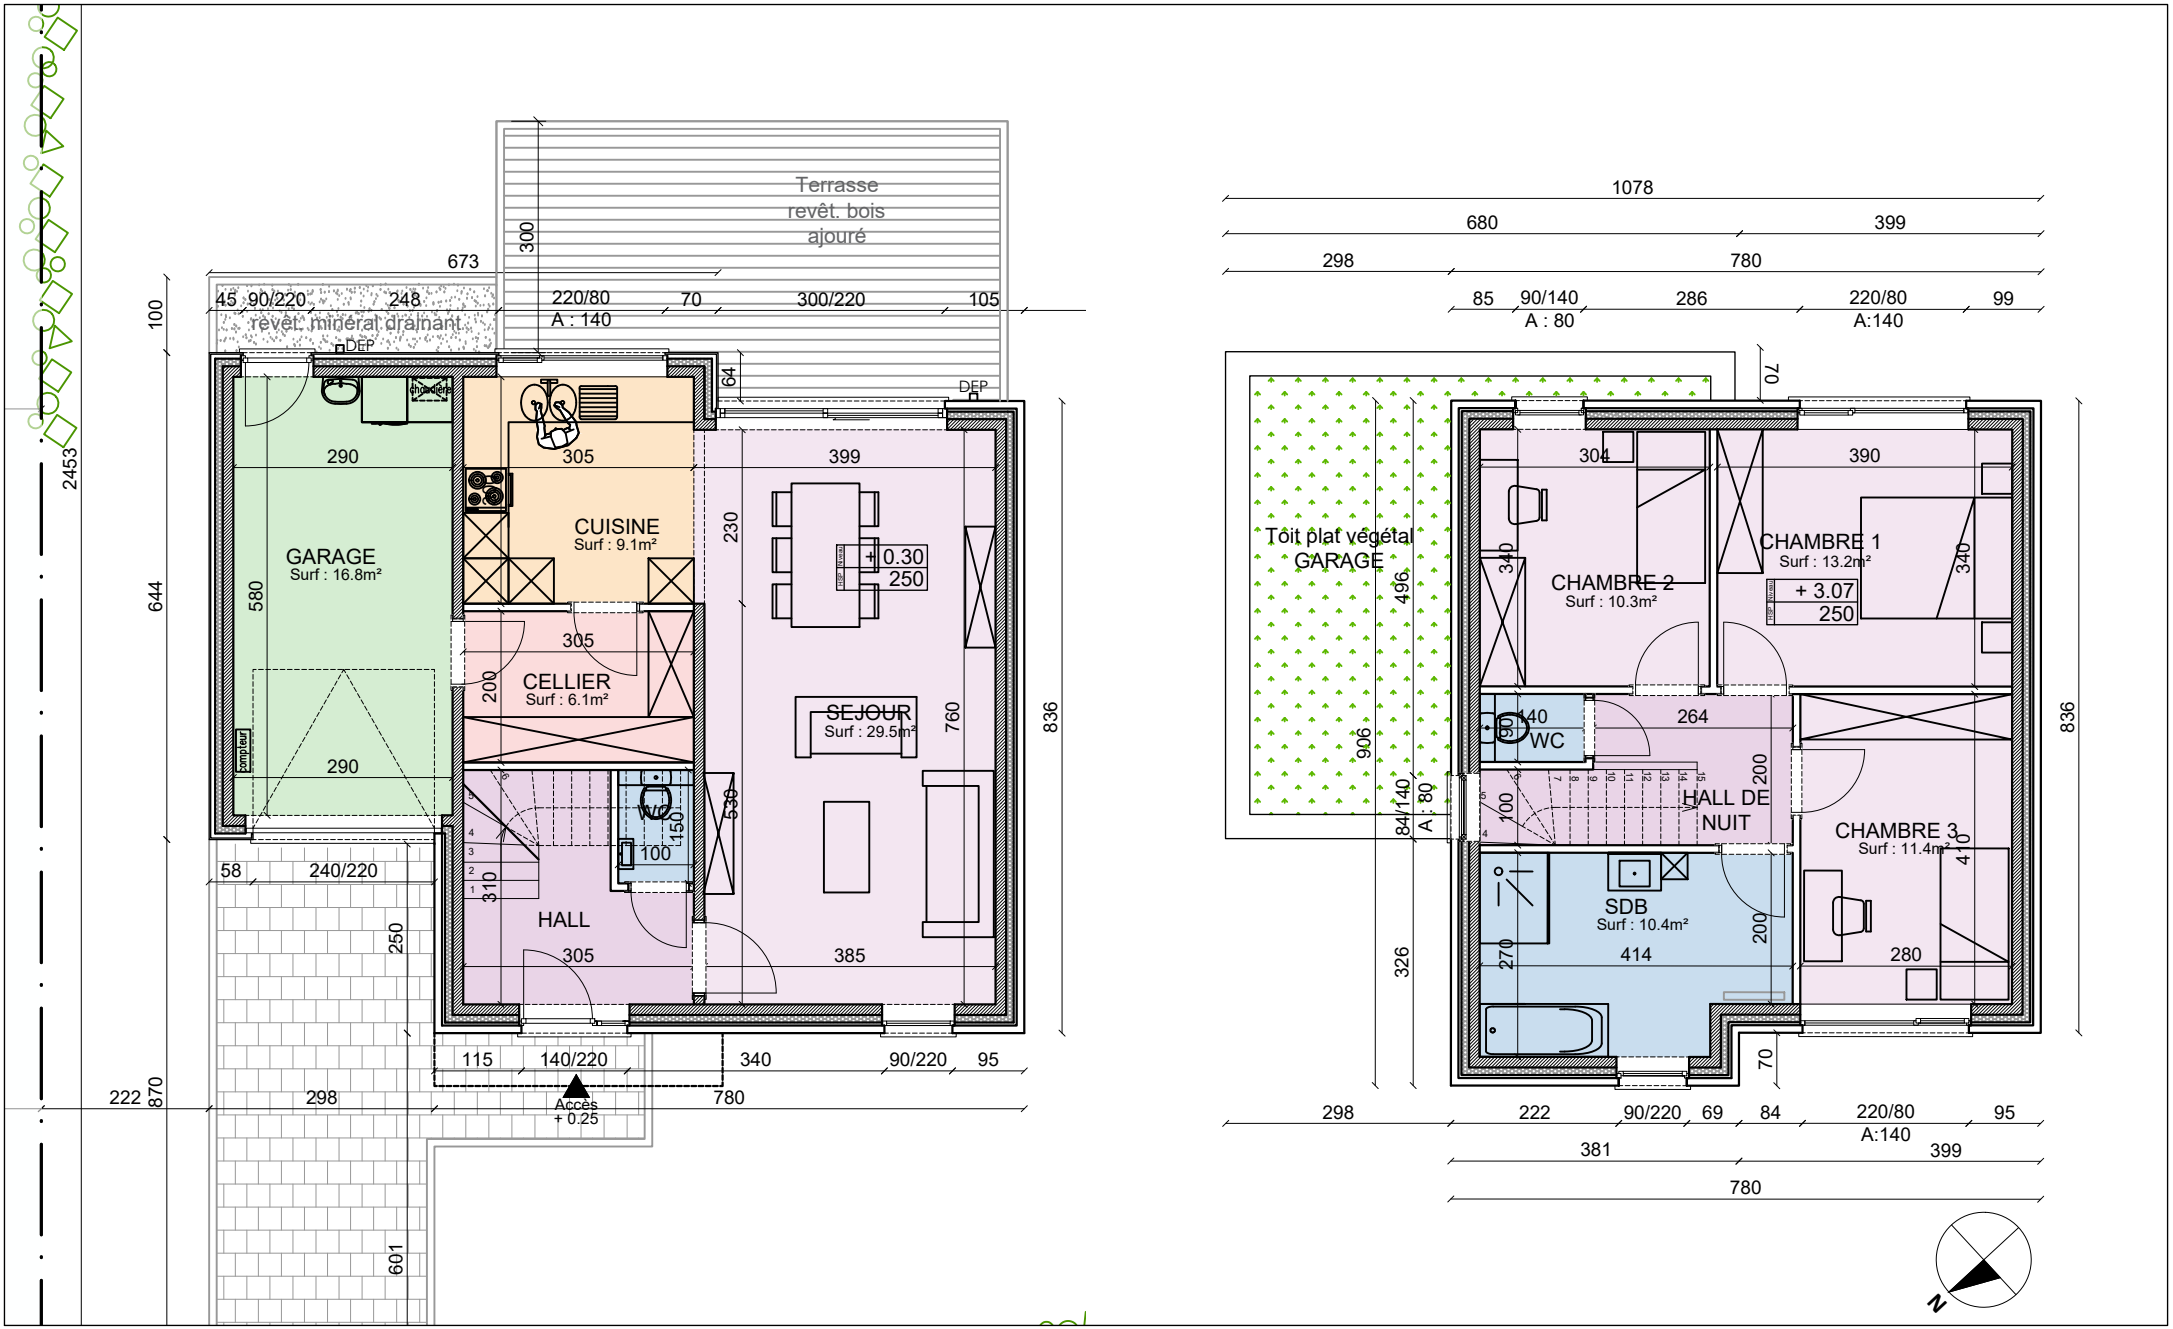

Deback
créateur d'espace de vie

LUC MOULIN ARCHITECTE

PLAN REZ-DE-CHAUSSEE et PLAN ETAGE

Rue aux Pois et rue Sergent Lefebvre à 7520 TEMPLEUVE

S. brute RDC: 86,8 m² et ETAGE: 67,8m²

S. brute totale: 154,6 m²

1/100

MAISON 27

FACADE AVANT

FACADE ARRIERE

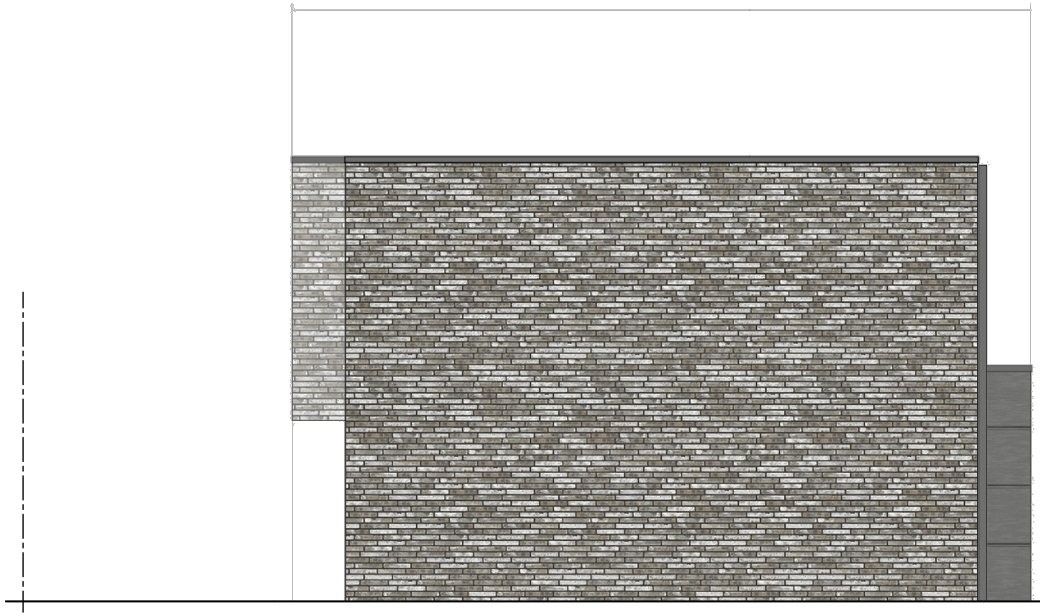

FACADE LATERALE

Deback
créateur d'espace de vie

LUC MOULIN ARCHITECTE

FACADES

Rue aux Pois et rue Sergent Lefebvre à 7520 TEMPLEUVE

S. brute RDC: 86,8 m^2 et ETAGE: 67,8m^2

S. brute totale: 154,6 m^2

1/100

MAISON 27