Deback
créateur d'espace de vie

LUC MOULIN ARCHITECTE

IMPLANTATION

Rue aux Pois et rue Sergent Lefebvre à 7520 TEMPLEUVE

S. terrain : 306 m²

S. brute totale: 128,2 m²

1/250

MAISON 36

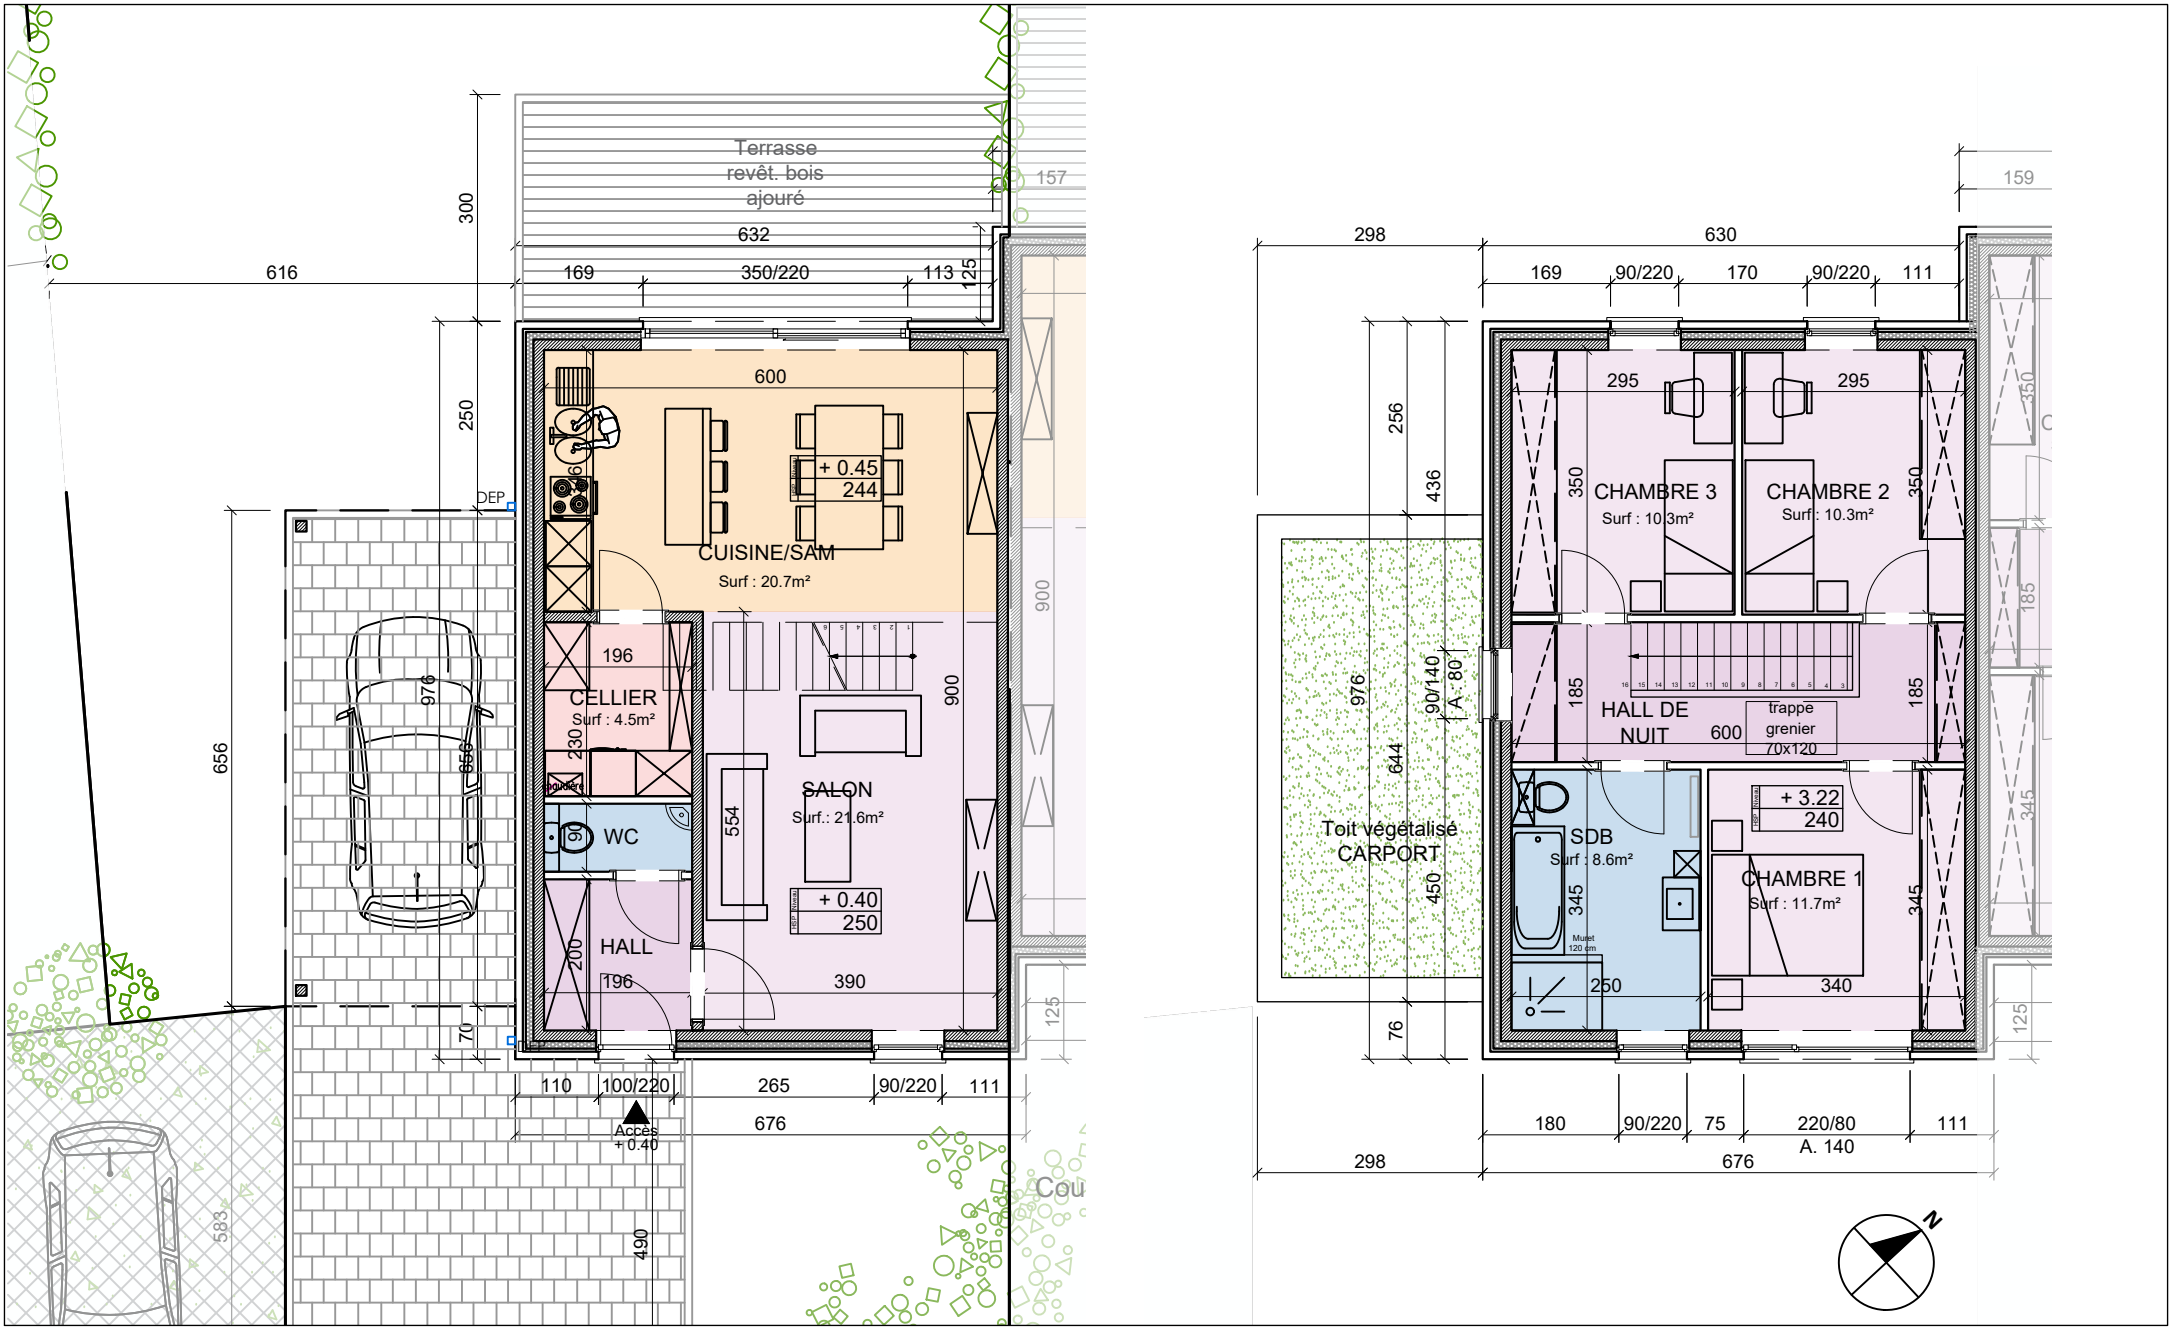

Deback
créateur d'espace de vie

LUC MOULIN ARCHITECTE

PLAN REZ-DE-CHAUSSEE et PLAN ETAGE

Rue aux Pois et rue Sergent Lefebvre à 7520 TEMPLEUVE

S. brute RDC: 64,1 m² et ETAGE: 64,1m²

S. brute totale: 128,2 m²

1/100

MAISON 36

FACADE AVANT

FACADE ARRIERE

FACADE LATERALE

Deback
créateur d'espace de vie

LUC MOULIN ARCHITECTE

FACADES

Rue aux Pois et rue Sergent Lefebvre à 7520 TEMPLEUVE

S. brute RDC: 64,1 m^2 et ETAGE: 64,1m^2

S. brute totale: 128,2 m^2

1/100

MAISON 36