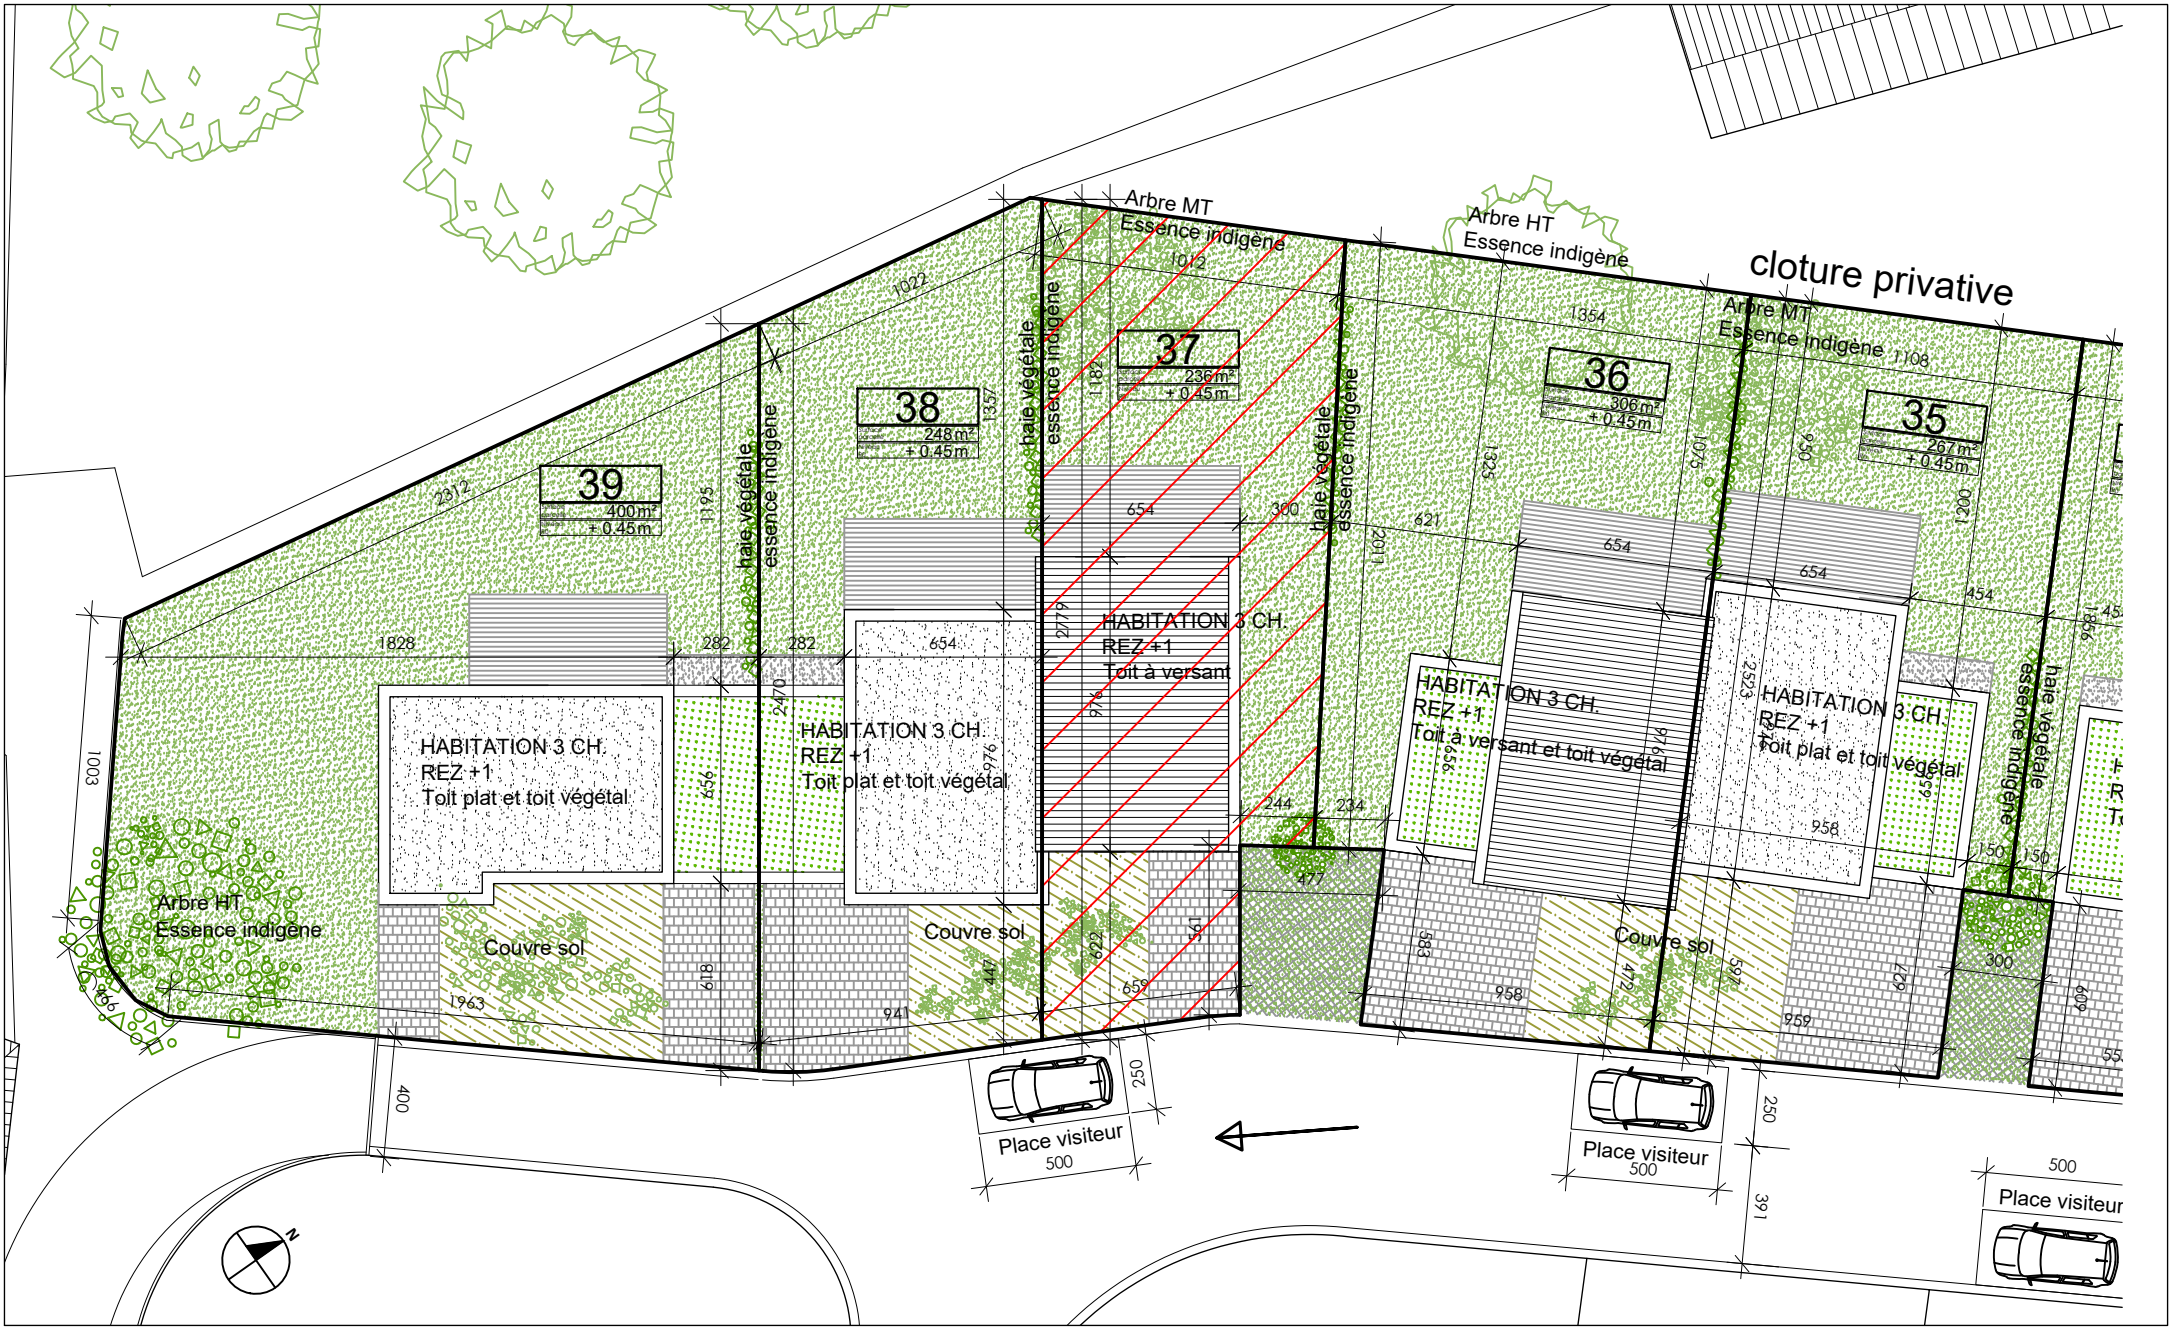

Deback
créateur d'espace de vie

LUC MOULIN ARCHITECTE

IMPLANTATION

Rue aux Pois et rue Sergent Lefebvre à 7520 TEMPLEUVE

S. terrain : 236 m²

S. brute totale: 126,9 m²

1/250

MAISON 37

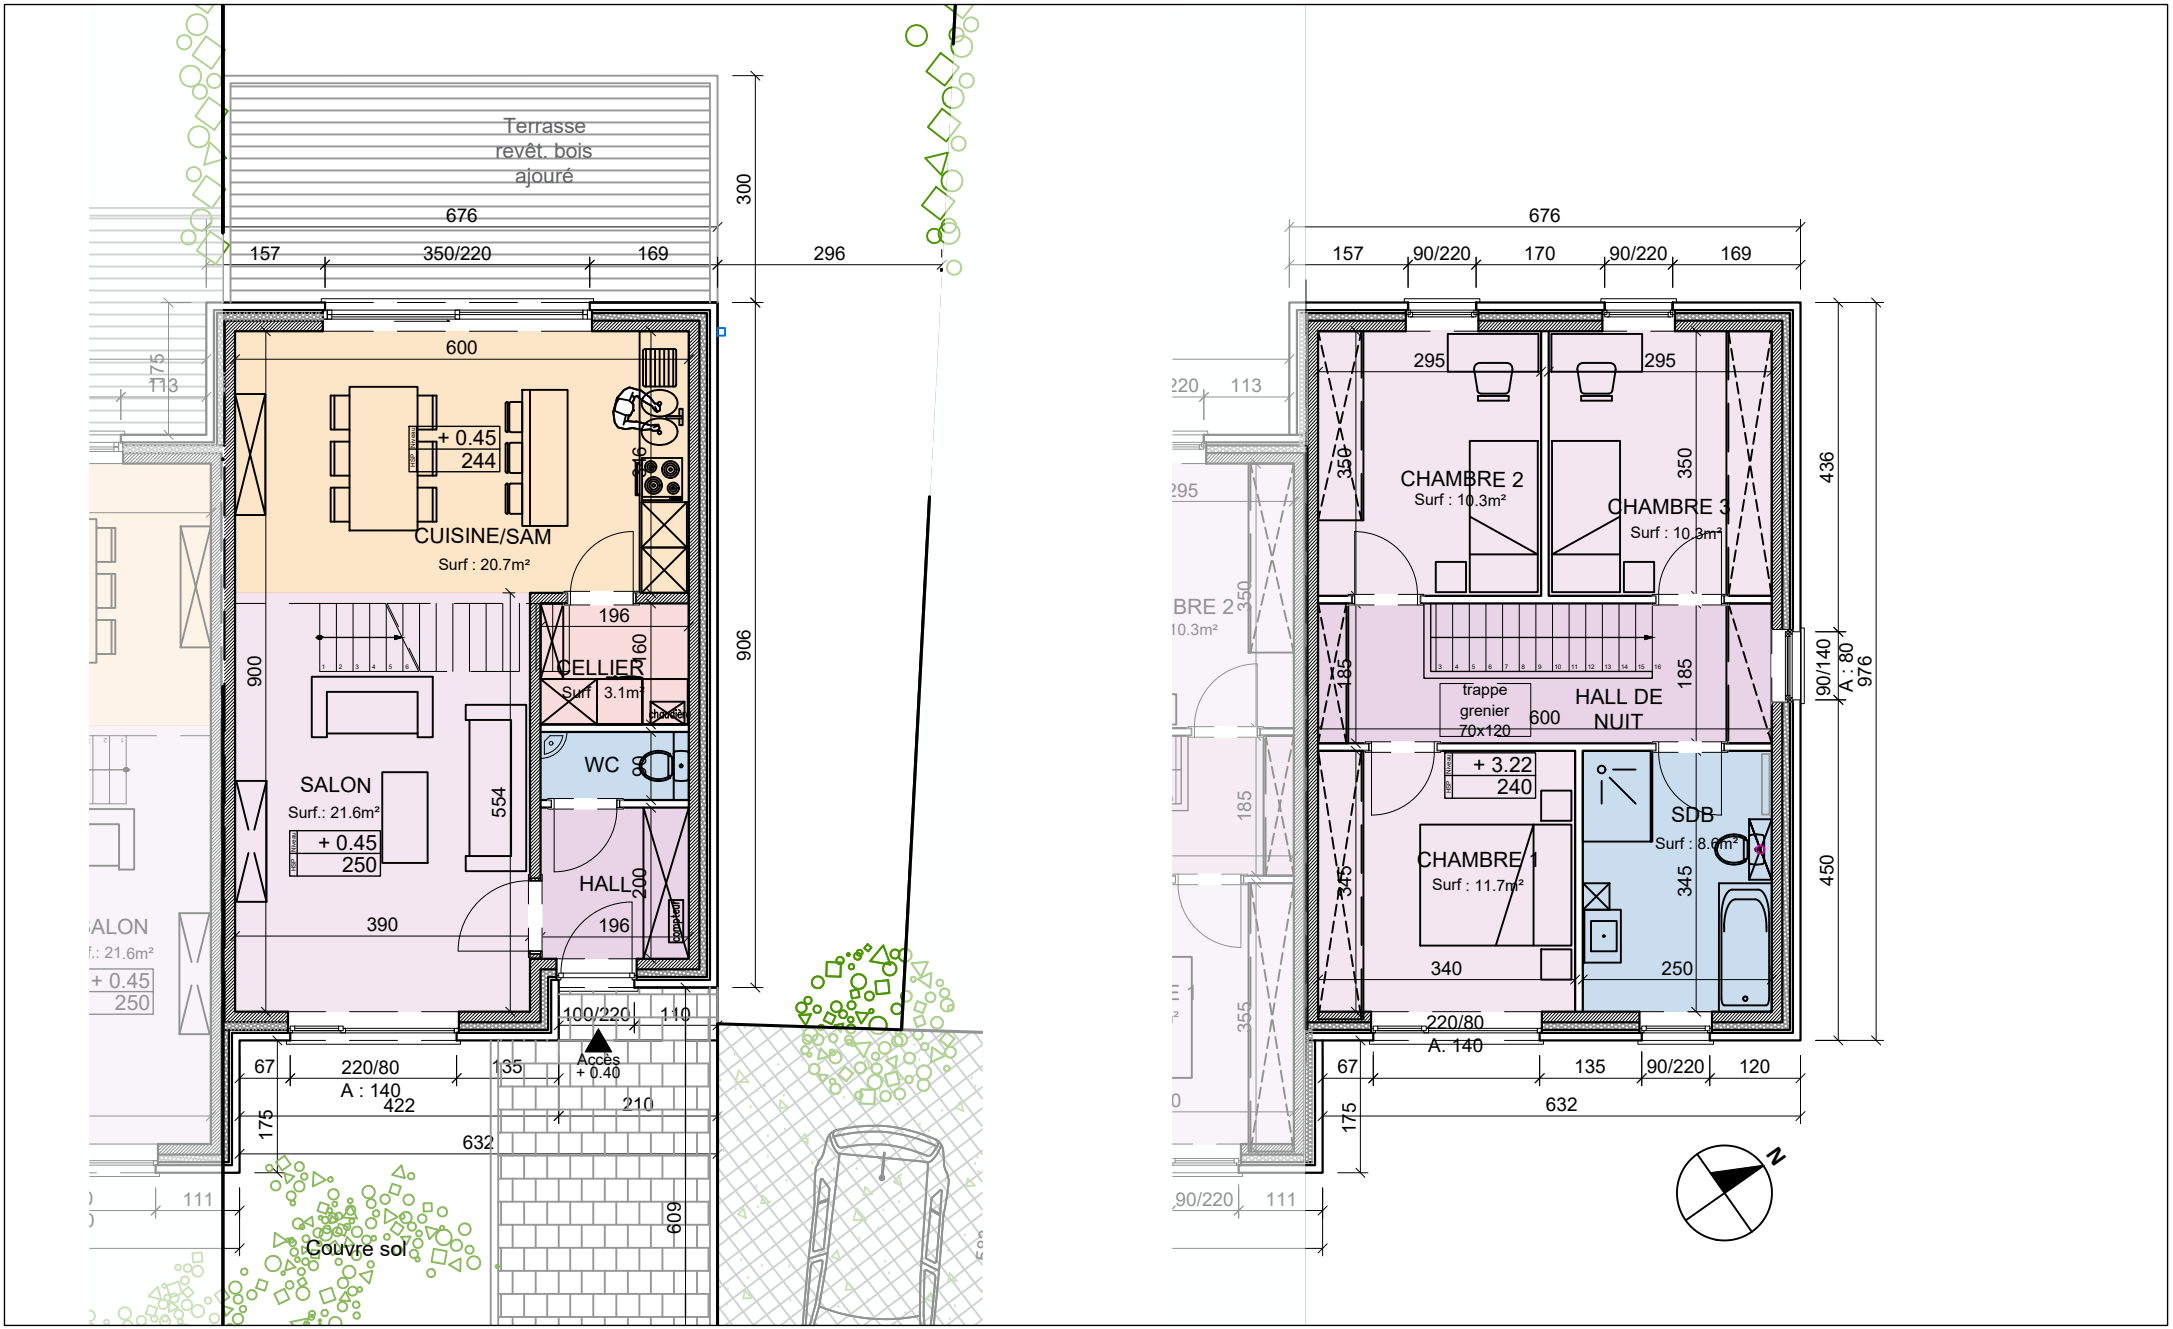

Deback
créateur d'espace de vie

LUC MOULIN ARCHITECTE

PLAN REZ-DE-CHAUSSEE et PLAN ETAGE

Rue aux Pois et rue Sergent Lefebvre à 7520 TEMPLEUVE

S. brute RDC: 62,7m² et ETAGE: 64,2m²

S. brute totale: 126,9 m²

1/100

MAISON 37

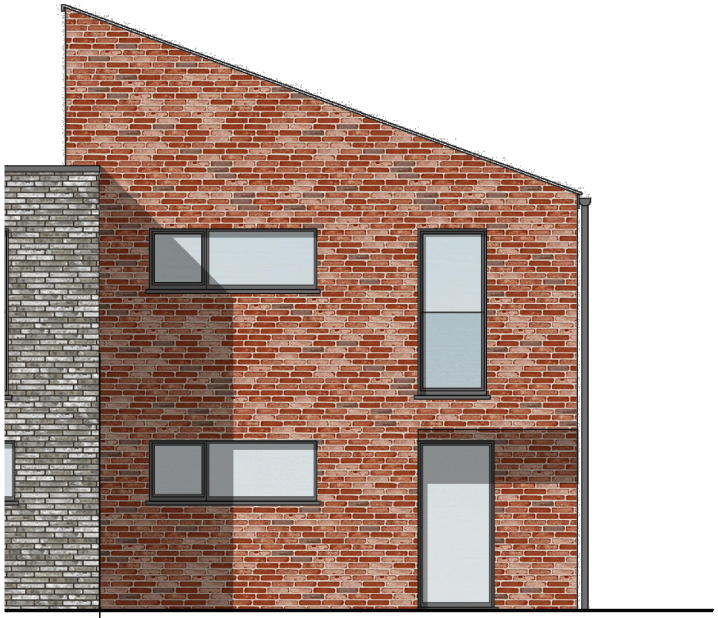

FACADE AVANT

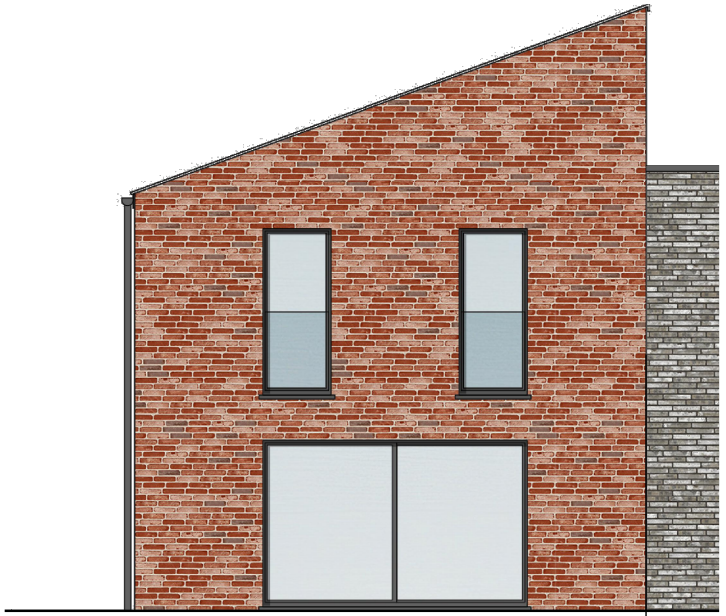

FACADE ARRIERE

Deback
créateur d'espace de vie

LUC MOULIN ARCHITECTE

FACADES

Rue aux Pois et rue Sergent Lefebvre à 7520 TEMPLEUVE

S. brute RDC: 62,7m^2 et ETAGE: 64,2m^2

S. brute totale: 126,9 m^2

1/100

MAISON 37