



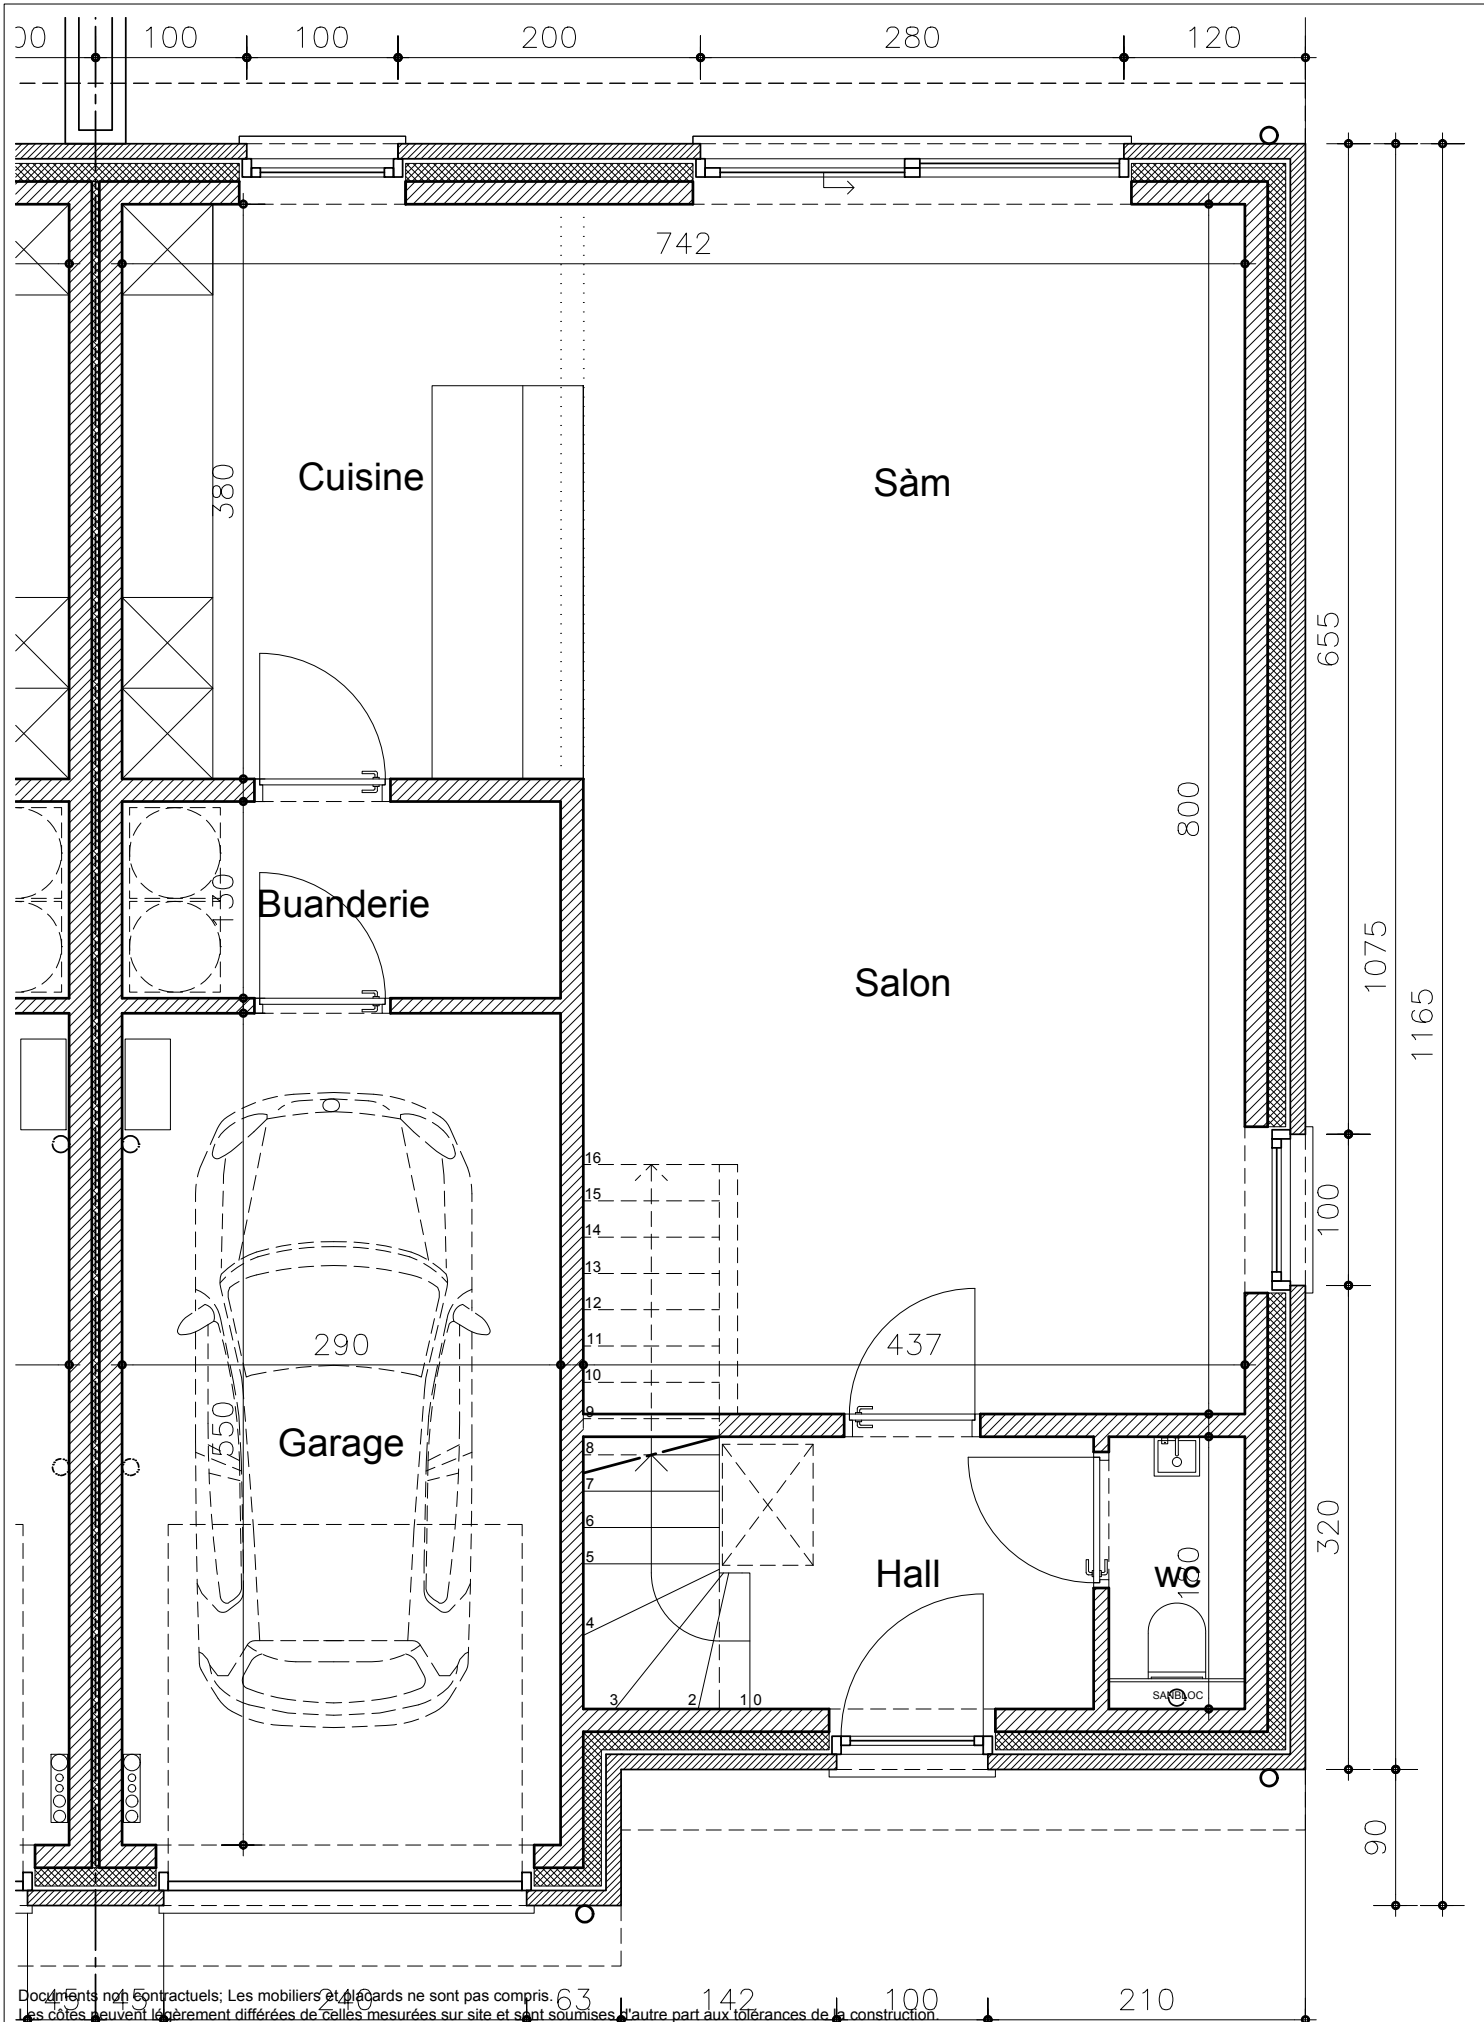

Houthem - Ancienne Rue de Comines
Lot 9 - Rez-de-chaussée
 ECHELLE 1:50


Deback H&B
 DE DISTRIBUANT PARTENAIRES
 ARCHITECTES

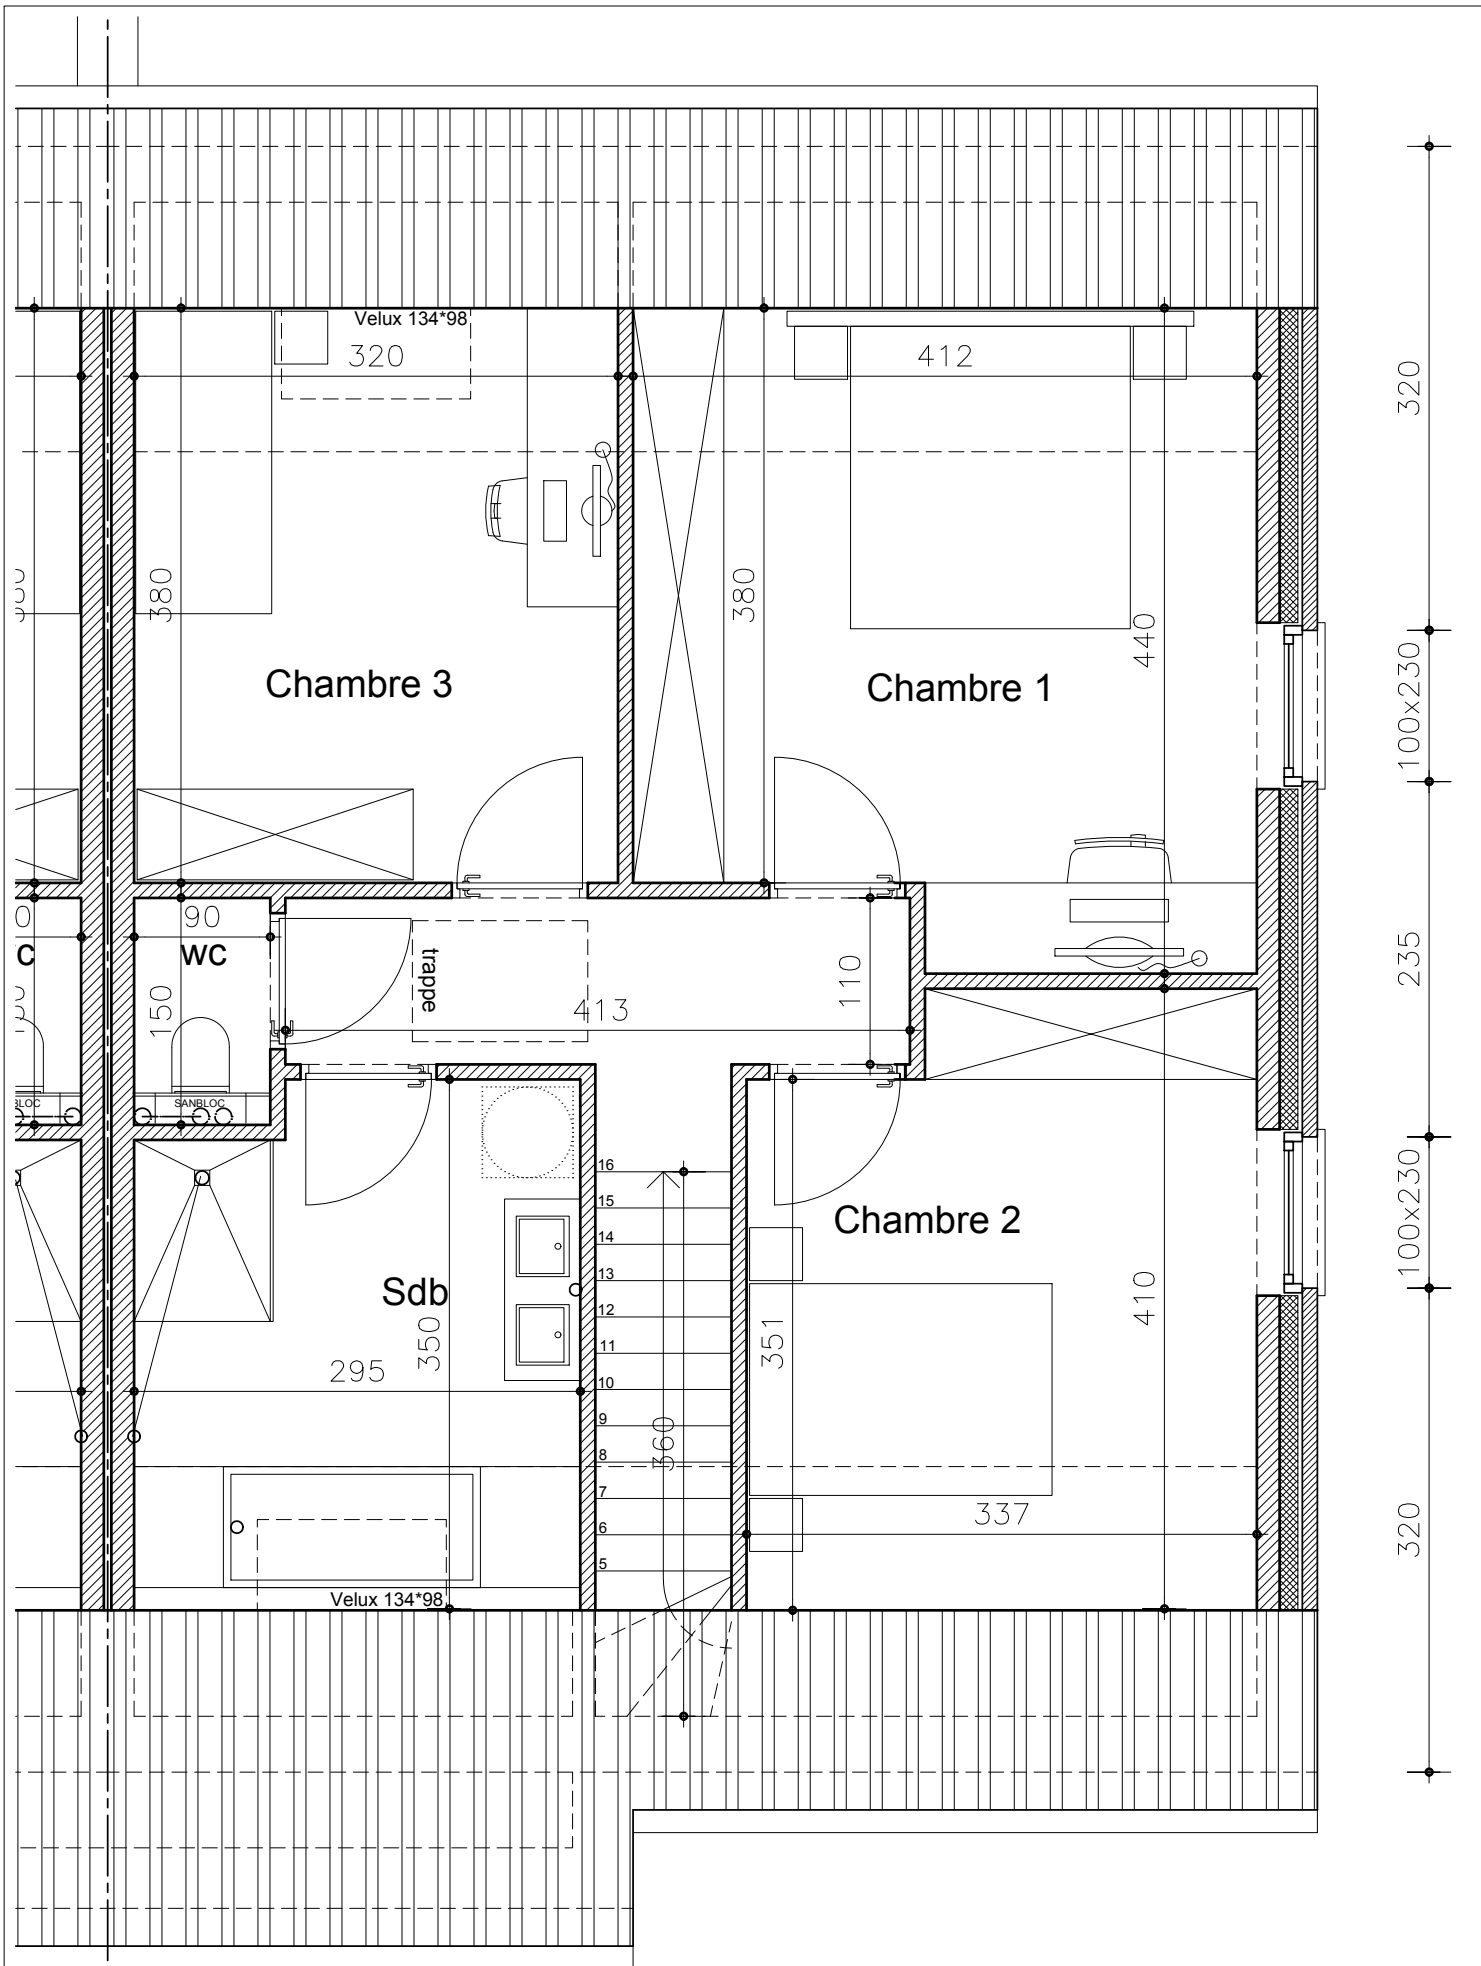

Documents non contractuels; Les mobiliers et placards ne sont pas compris.
Les côtes peuvent légèrement différer de celles mesurées sur site et sont soumises d'autre part aux tolérances de la construction.

Houthem - Ancienne Rue de Comines
Lot 9 - Etage
ECHELLE 1:50


Deback H&B
DE DEDERBAERT PARTNERS
ARCHITECTS

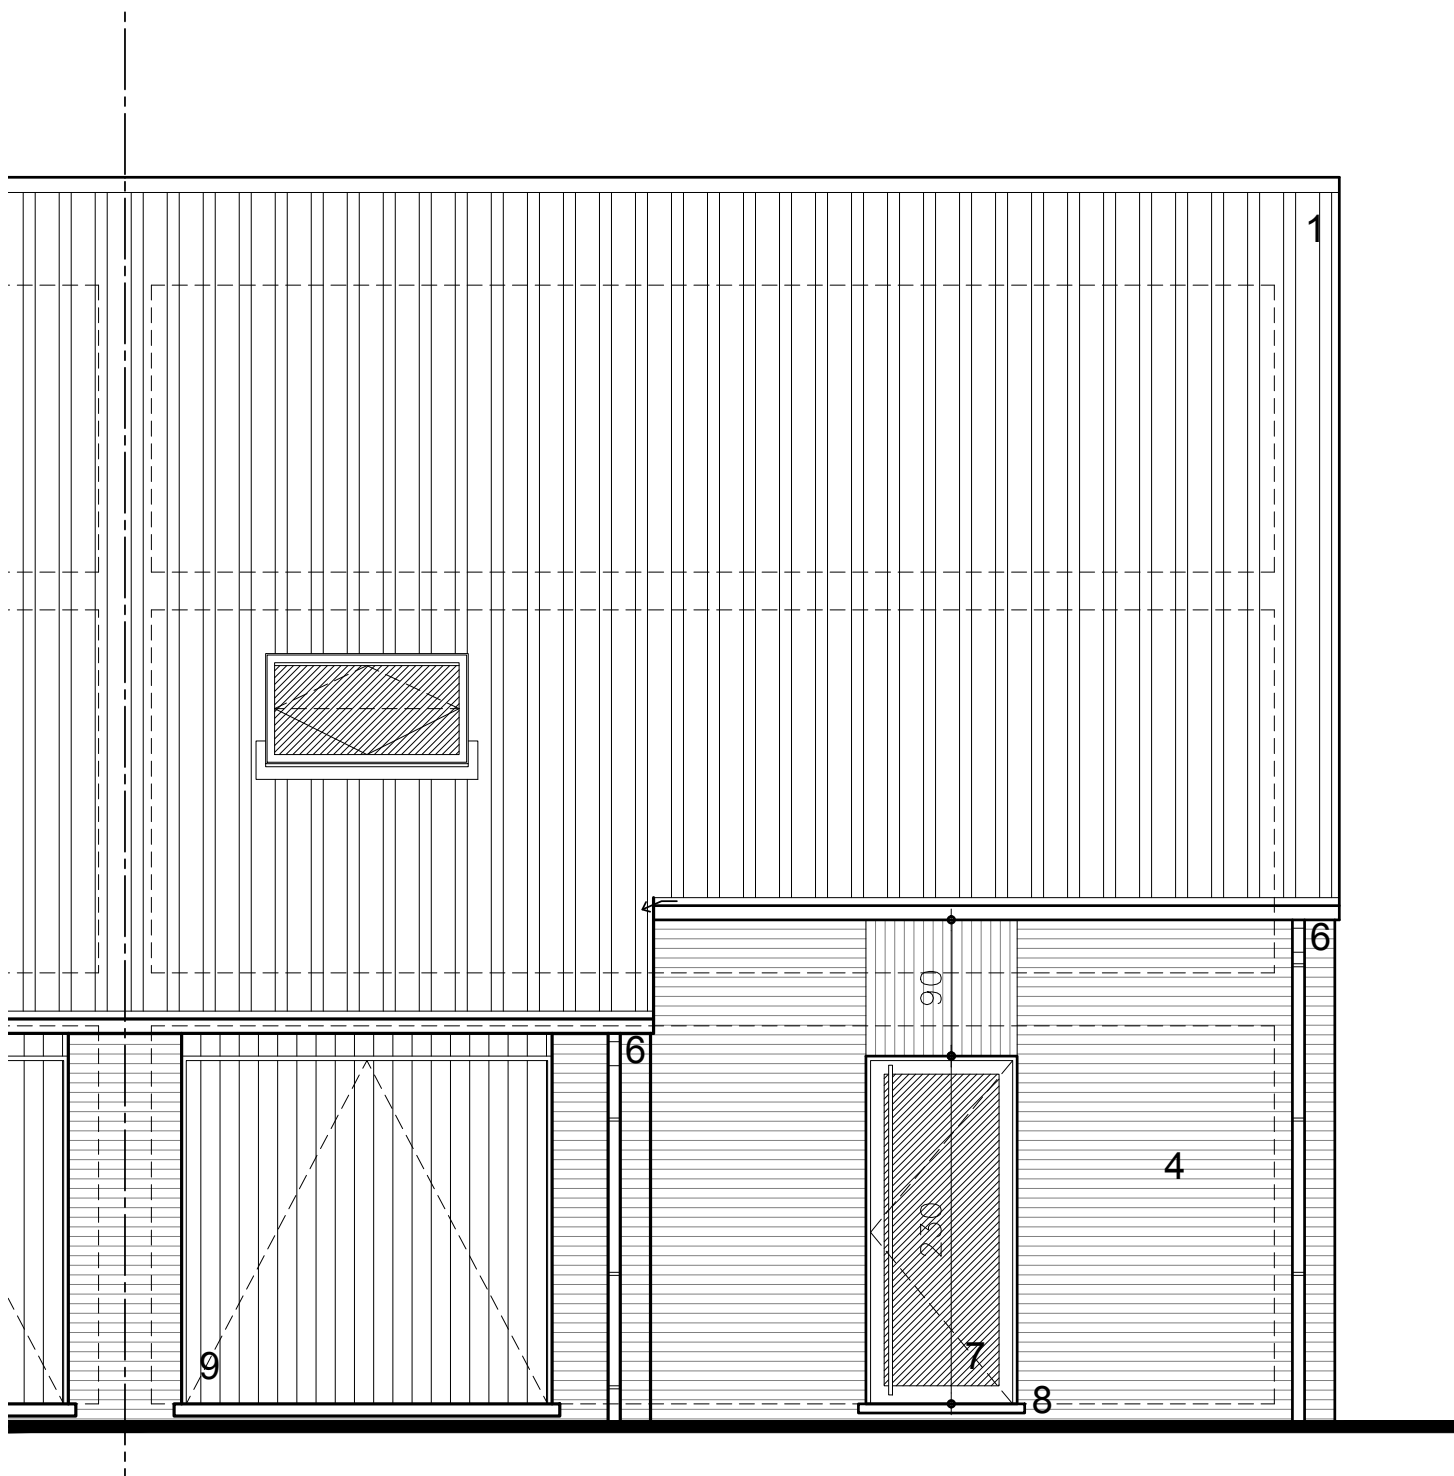

Documents non contractuels; Les mobiliers et placards ne sont pas compris.
Les côtes peuvent légèrement différer de celles mesurées sur site et sont soumises d'autre part aux tolérances de la construction.

Houthem - Ancienne Rue de Comines
Lot 9 - Façade avant
ECHELLE 1:50

Deback **H&B**
DESIGNER ARCHITECTS

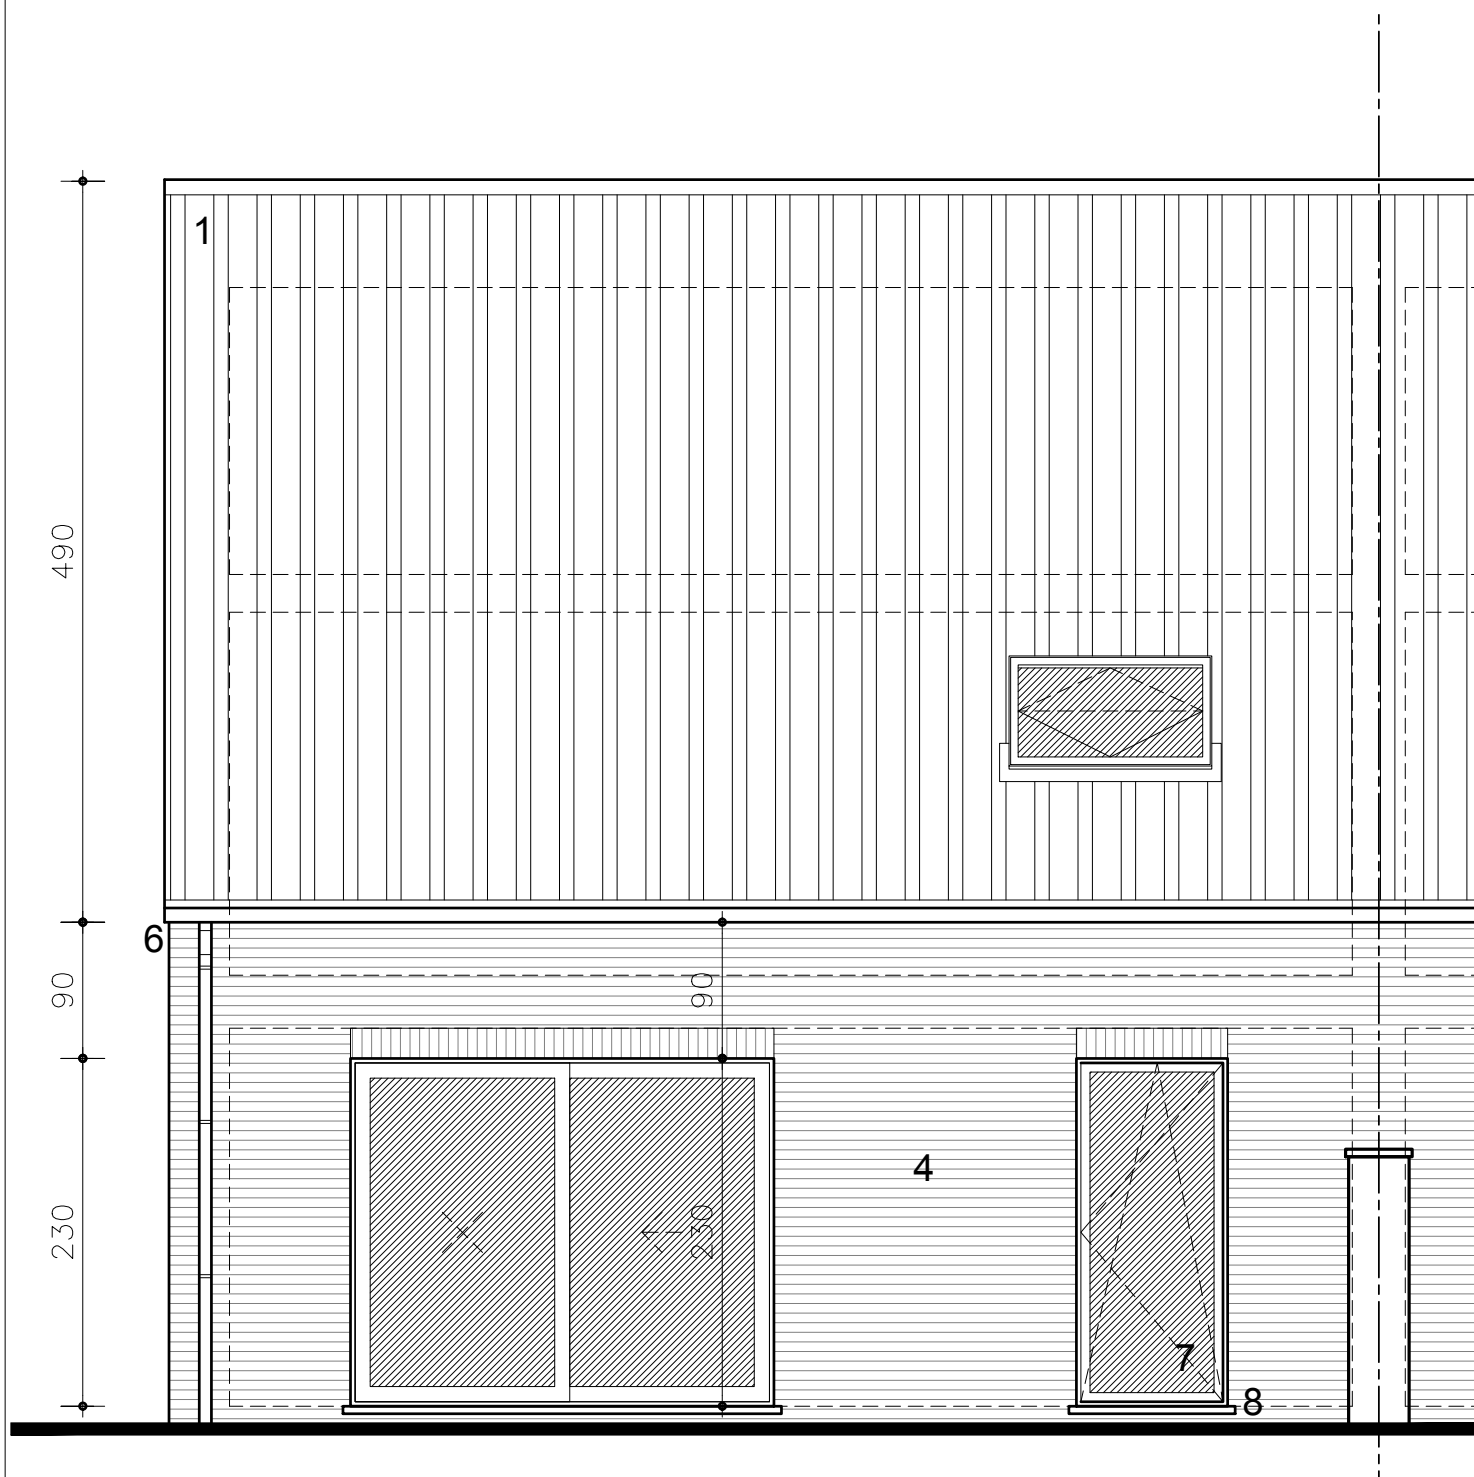


Documents non contractuels; Les mobiliers et placards ne sont pas compris.

Les côtes peuvent légèrement différer de celles mesurées sur site et sont soumises d'autre part aux tolérances de la construction.

Houthem - Ancienne Rue de Comines
Lot 9 - Façade arrière
 ECHELLE 1:50

Deback **H&B**
 DE DIDERVAANDEUR PARTNERS
 ARCHITECTS

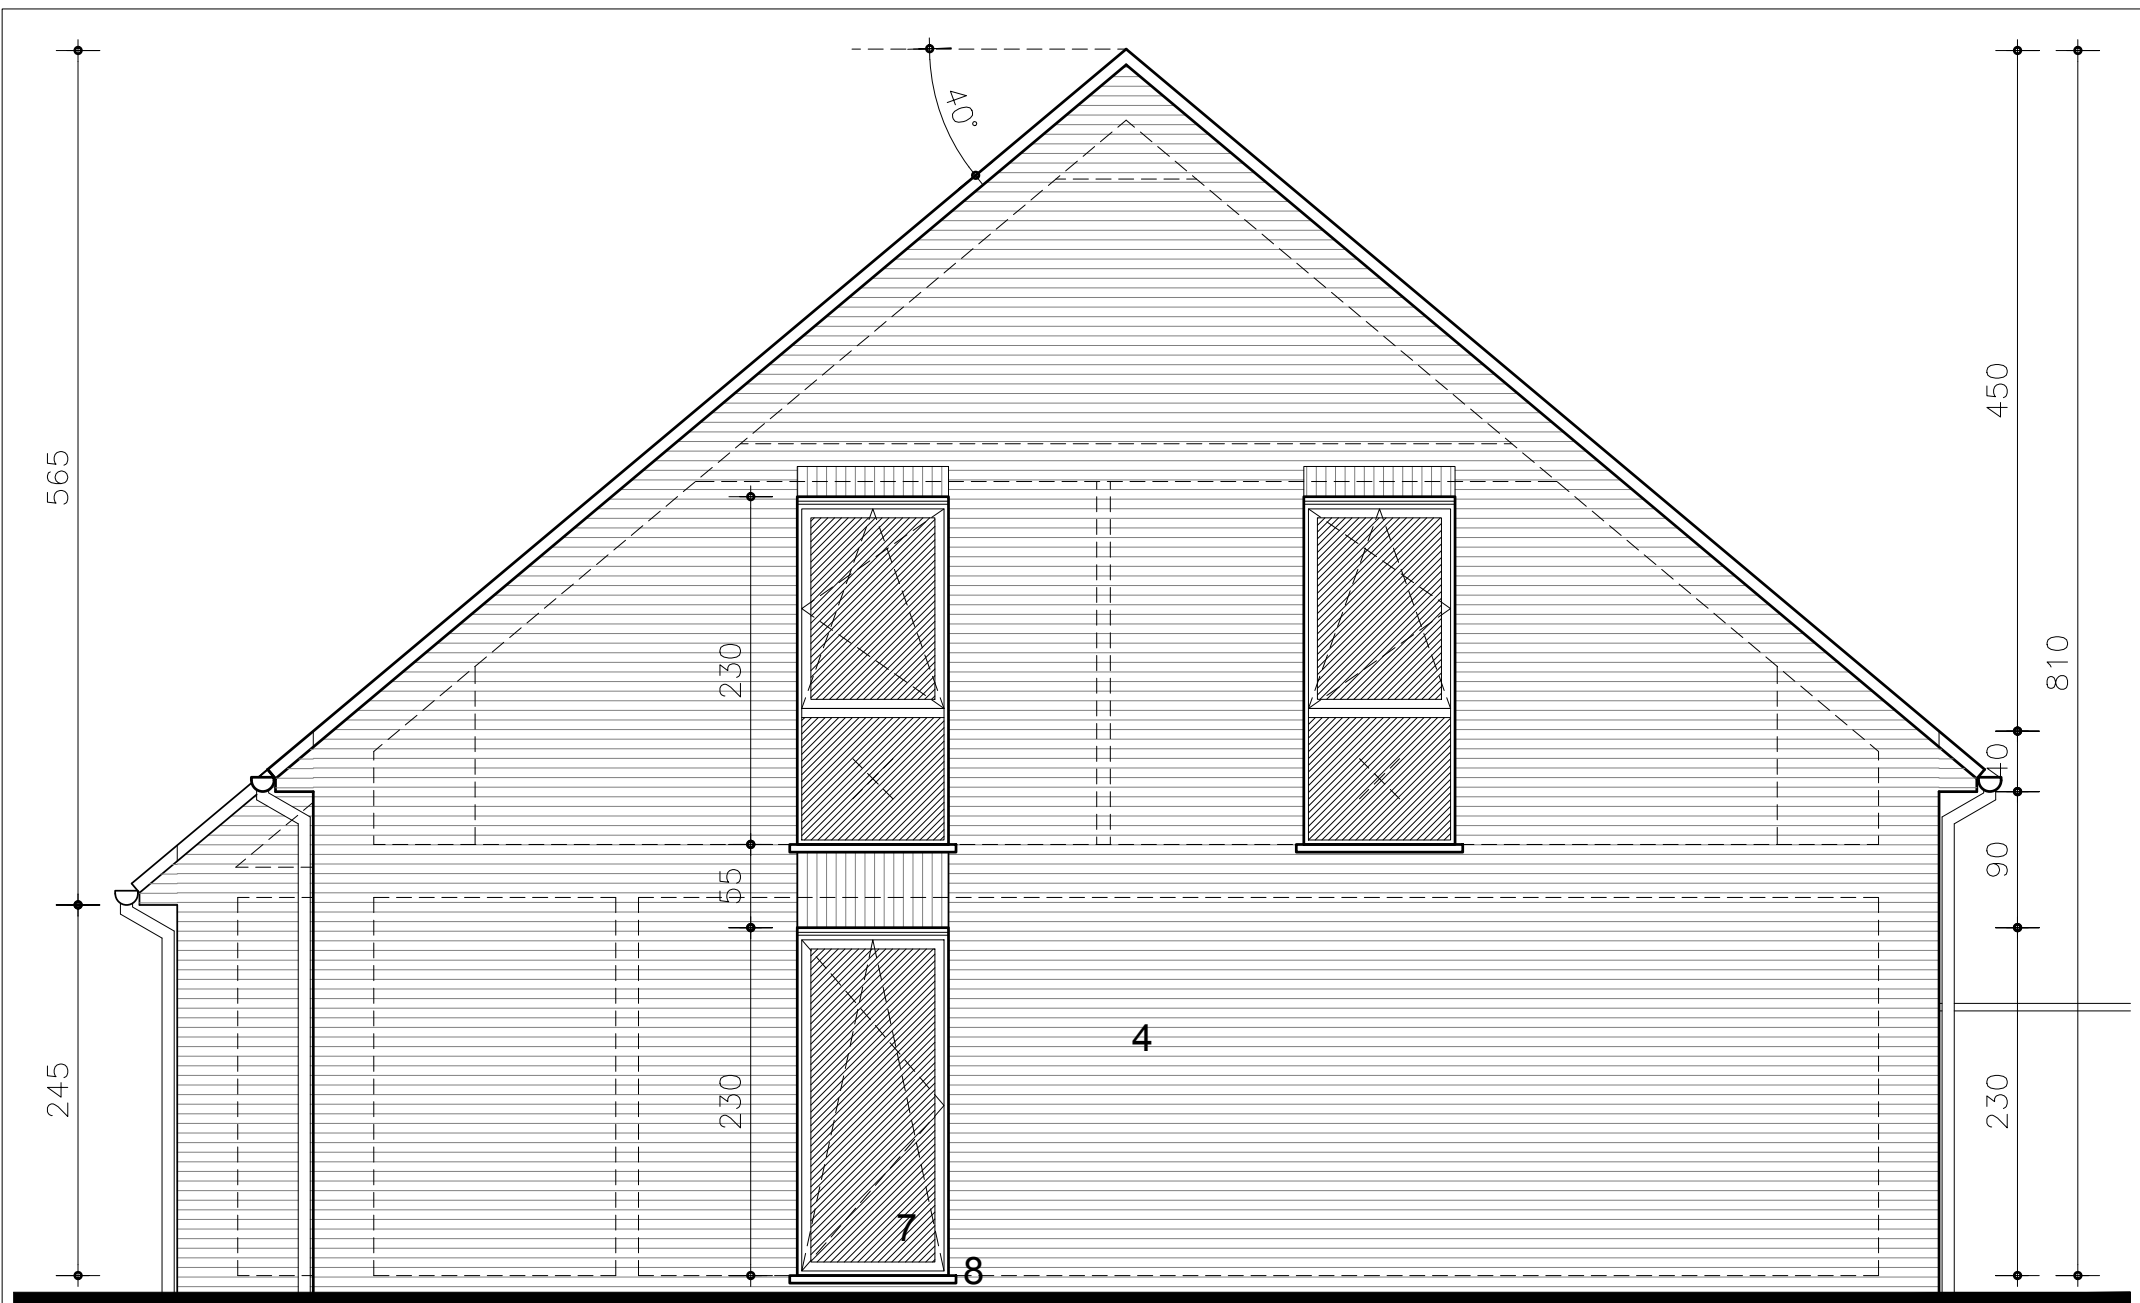

Documents non contractuels; Les mobiliers et placards ne sont pas compris.
 Les côtes peuvent légèrement différer de celles mesurées sur site et sont soumises d'autre part aux tolérances de la construction.

Houthem - Ancienne Rue de Comines
Lot 9 - Façade latérale
 ECHELLE 1:50

Deback **H&B**
 DE DILUWARTSMAKERS PRACTICE
 ARCHITECTS