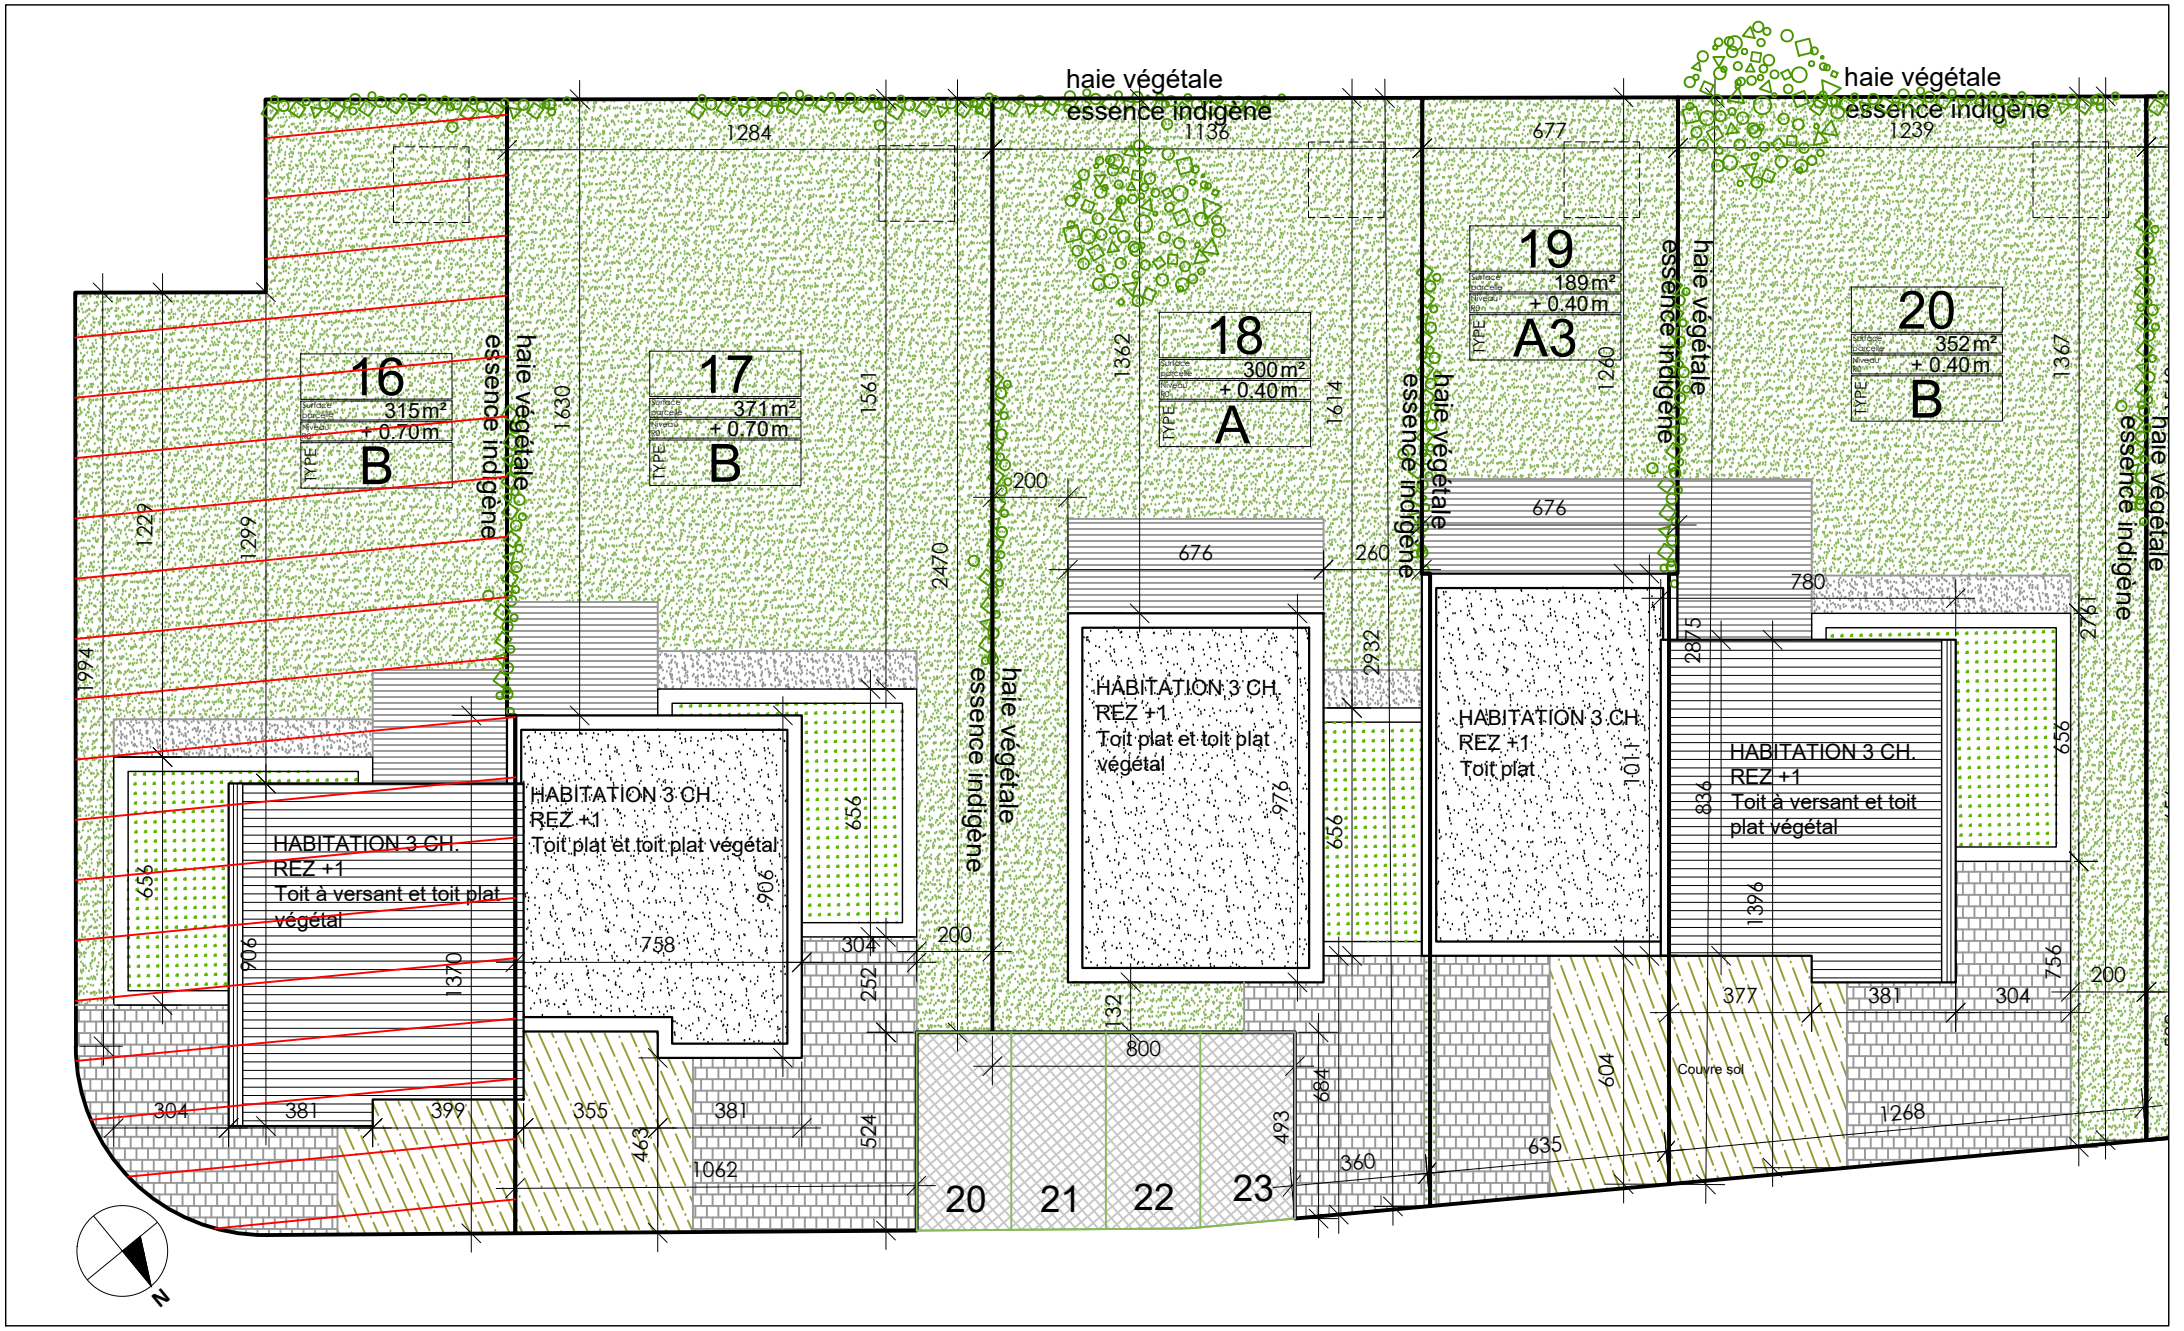

Deback
créateur d'espace de vie

LUC MOULIN ARCHITECTE

PLAN D'IMPLANTATION

Rue aux Pois et rue Sergent Lefebvre à 7520 TEMPLEUVE

S. terrain : 315 m²

S. brute totale: 152,4 m²

1/200

MAISON 16

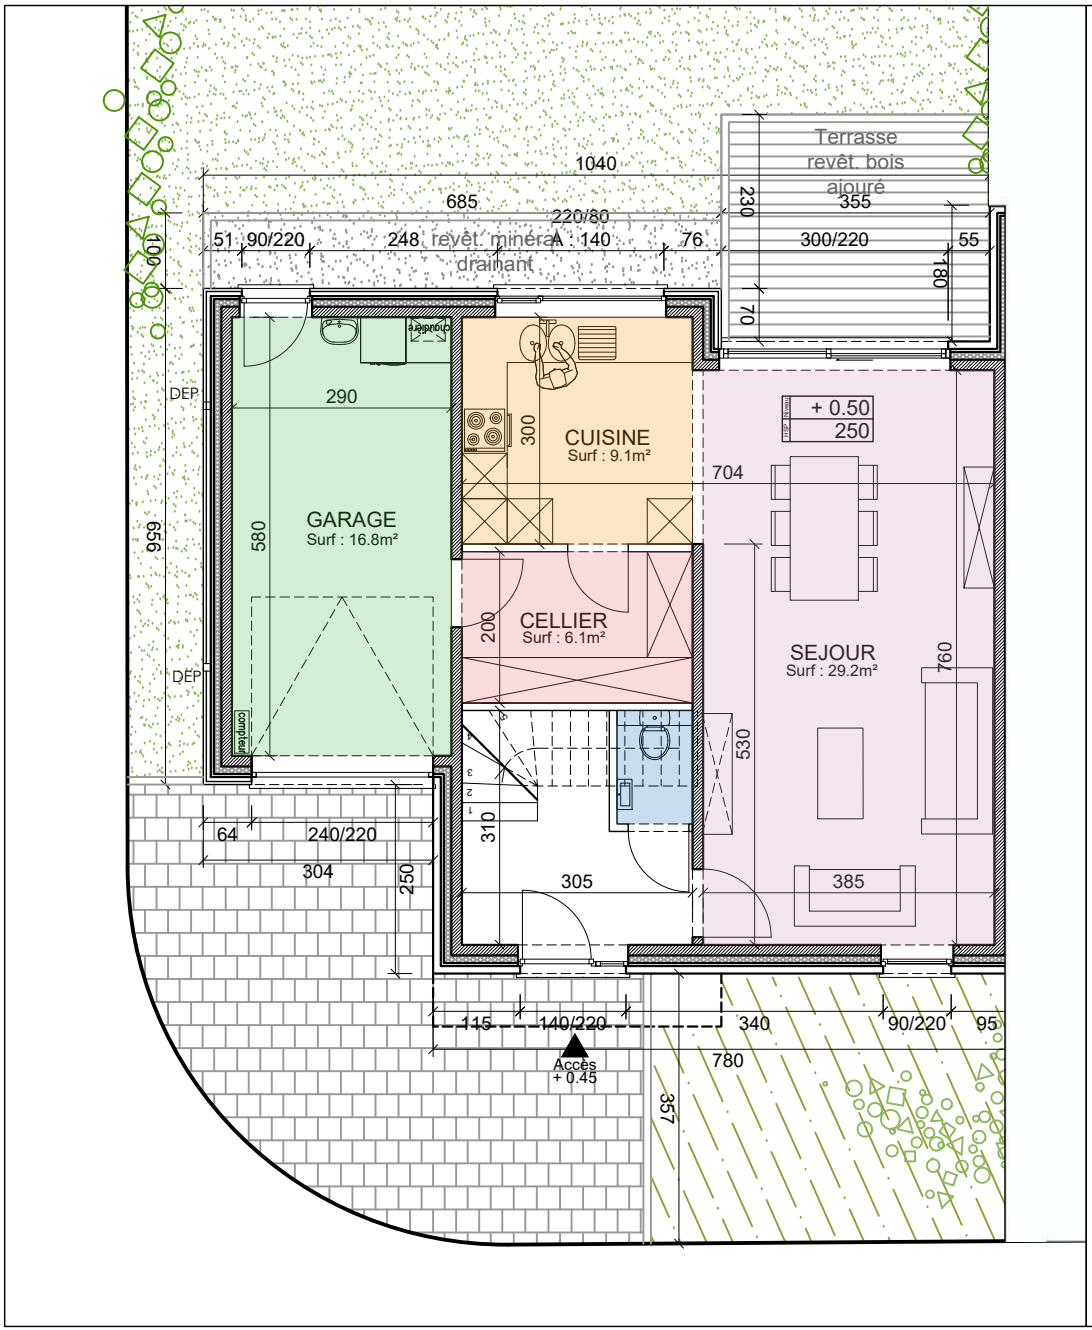

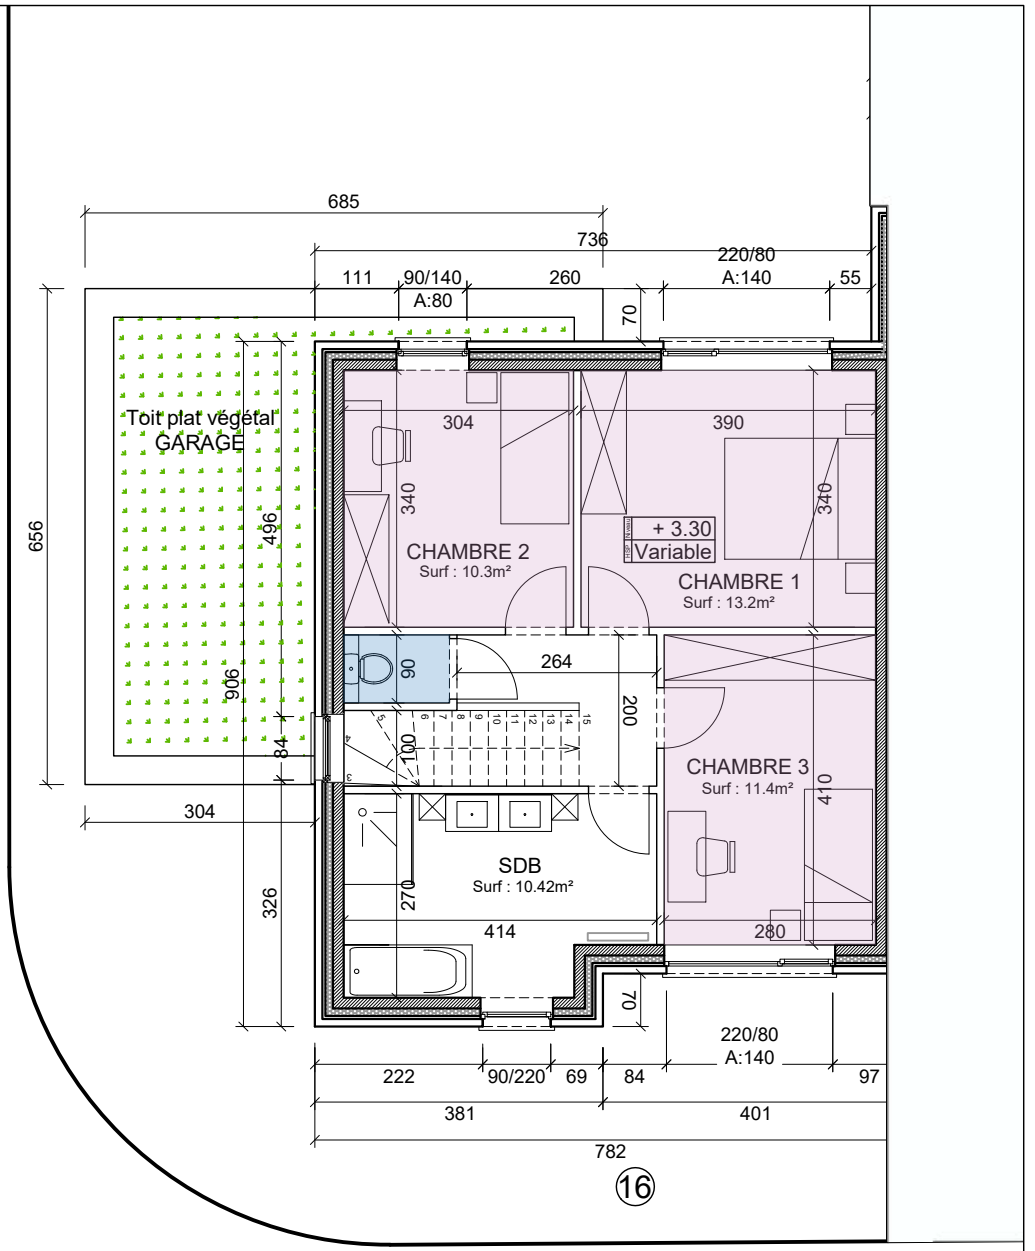

Deback
créateur d'espace de vie

LUC MOULIN ARCHITECTE

PLAN REZ-DE-CHAUSSEE et PLAN ETAGE

Rue aux Pois et rue Sergent Lefebvre à 7520 TEMPLEUVE

S. brute RDC: 86,4 m² et ETAGE: 66 m²

S. brute totale: 152,4 m²

1/100

MAISON 16

⑯

FACADE NORD EST - Façade avant

⑯

FACADE SUD OUEST - Façade arrière

Deback
créateur d'espace de vie

LUC MOULIN ARCHITECTE

FACADES

Rue aux Pois et rue Sergent Lefebvre à 7520 TEMPLEUVE

S. brute RDC: 86,4 m² et ETAGE: 66 m²

S. brute totale: 152,4 m²

1/100

MAISON 16

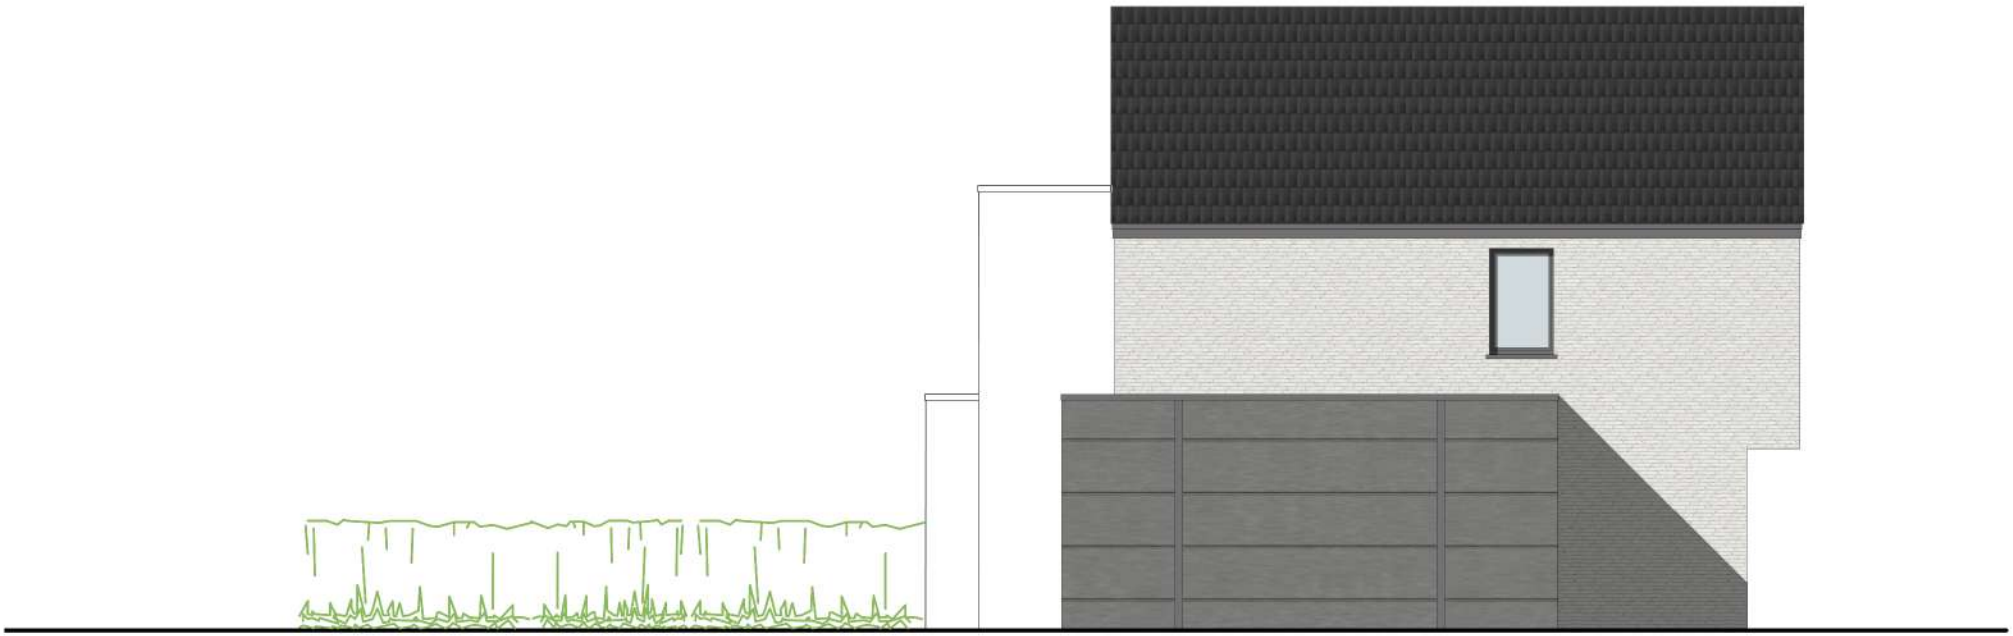

⑯

FACADE SUD EST - Façade latérale

Deback
créateur d'espaces de vie

LUC MOULIN ARCHITECTE

FACADES

Rue aux Pois et rue Sergent Lefebvre à 7520 TEMPLEUVE

S. brute RDC: 86,4 m² et ETAGE: 66 m²

S. brute totale: 152,4 m²

1/100

MAISON 16