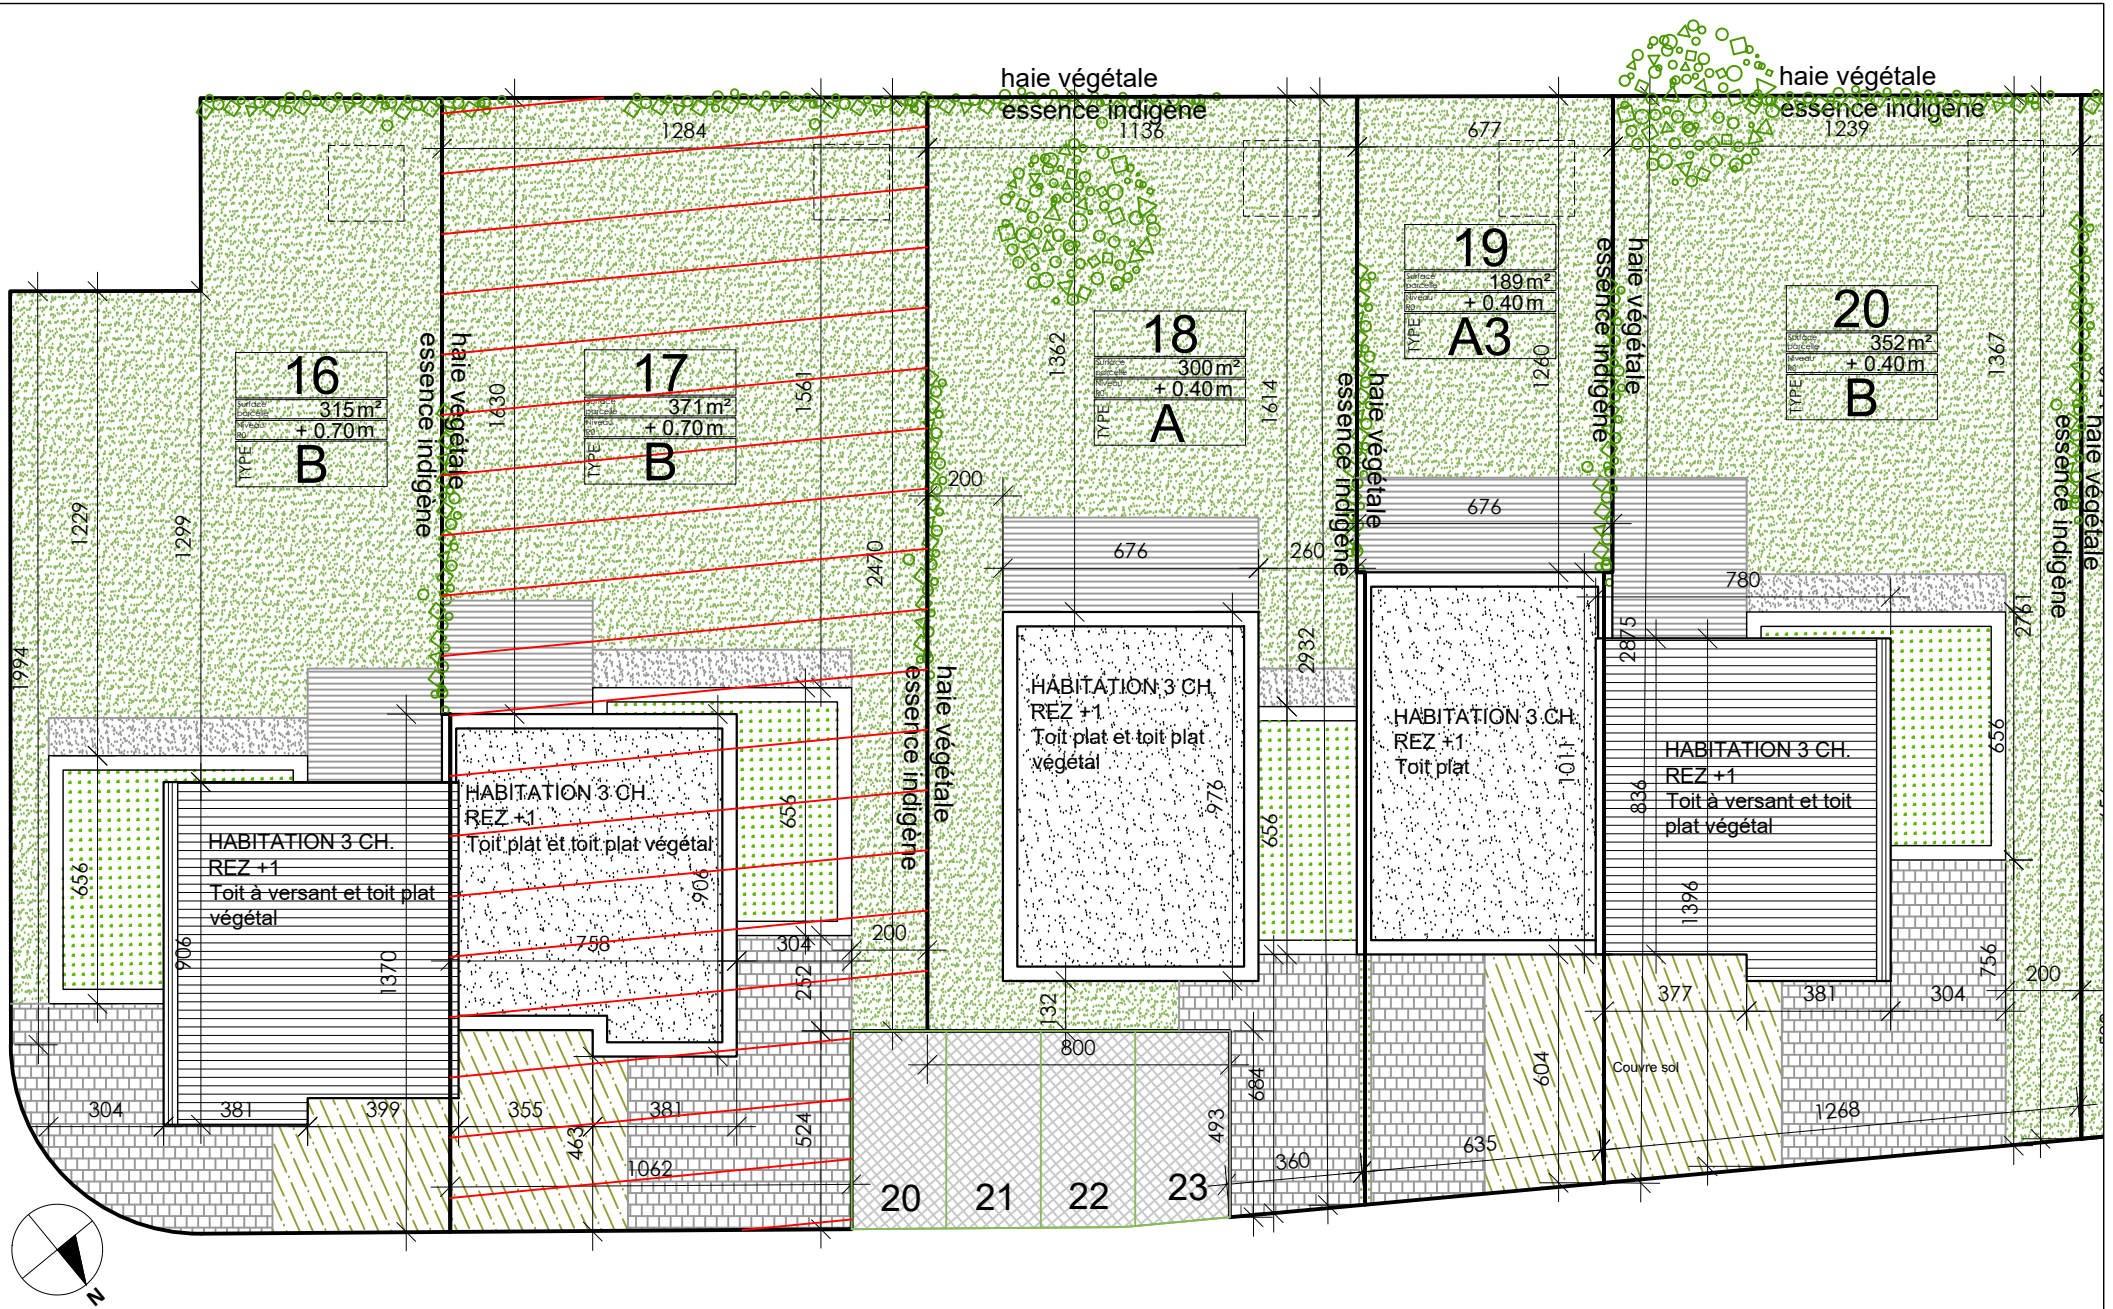

Deback
créateurs d'espace de vie

LUC MOULIN ARCHITECTE

PLAN D'IMPLANTATION

Rue aux Pois et rue Sergent Lefebvre à 7520 TEMPLEUVE

S. terrain : 371 m²

S. brute totale: 153,2 m²

1/200

MAISON 17

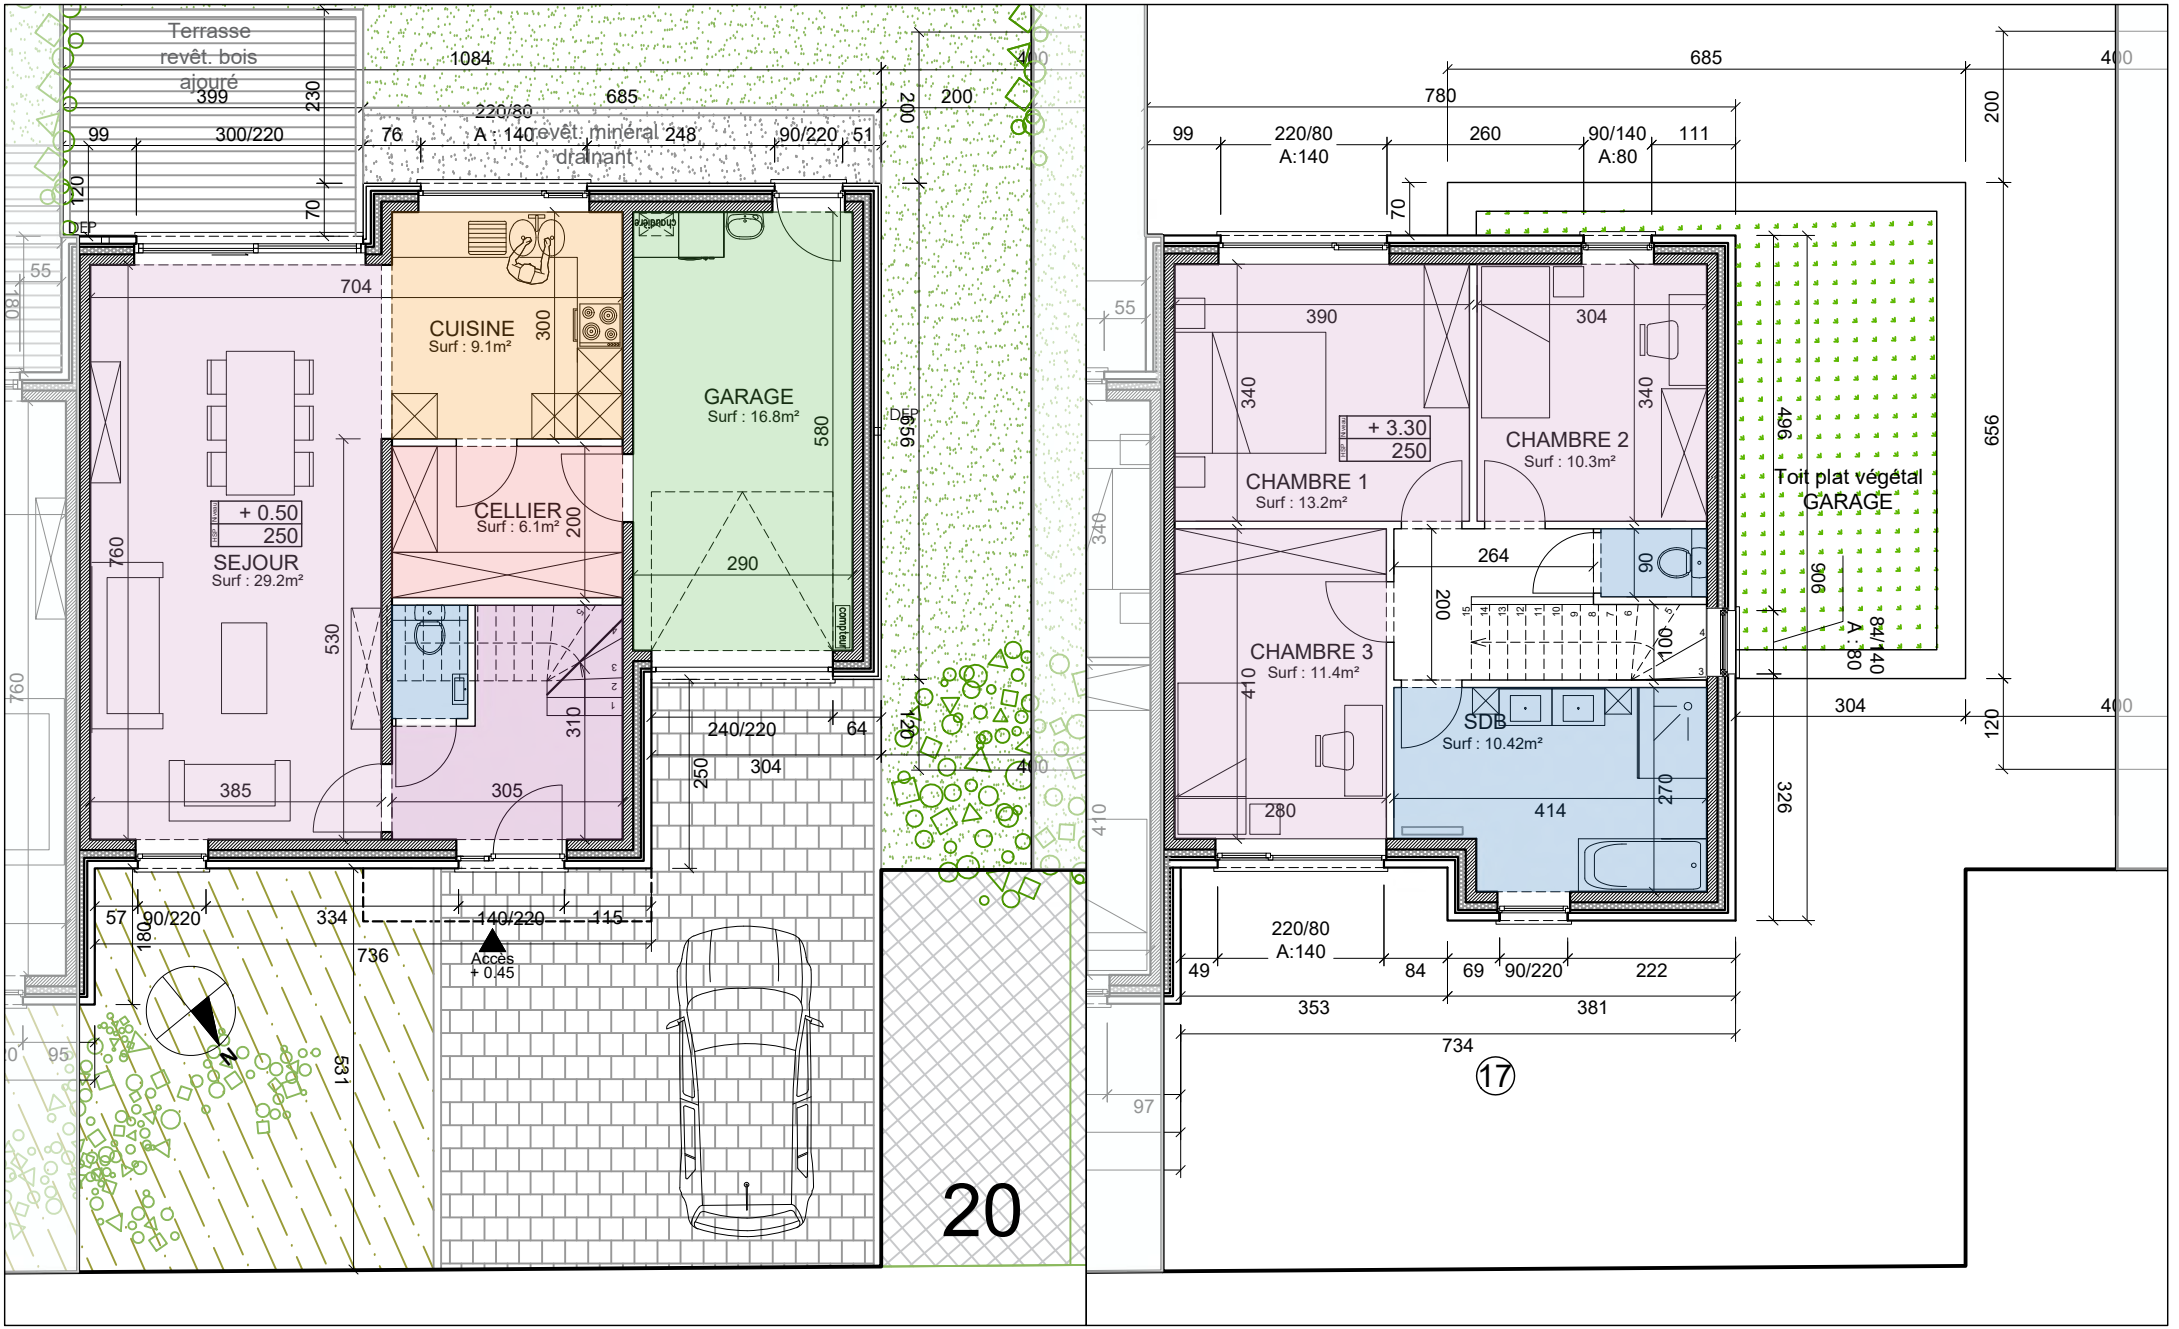

Deback
créateurs d'espace de vie

LUC MOULIN ARCHITECTE

PLAN REZ-DE-CHAUSSEE et PLAN ETAGE

Rue aux Pois et rue Sergent Lefebvre à 7520 TEMPLEUVE

S. brute RDC: 86,4 m² et ETAGE: 66,8 m²

S. brute totale: 153,2 m²

1/100

MAISON 17

⑰

FACADE NORD EST - Façade avant

⑰

FACADE SUD OUEST - Façade arrière

Deback
créateurs d'espaces de vie

LUC MOULIN ARCHITECTE

FACADES

Rue aux Pois et rue Sergent Lefebvre à 7520 TEMPLEUVE

S. brute RDC: 86,4 m² et ETAGE: 66,8 m²

S. brute totale: 153,2 m²

1/100

MAISON 17

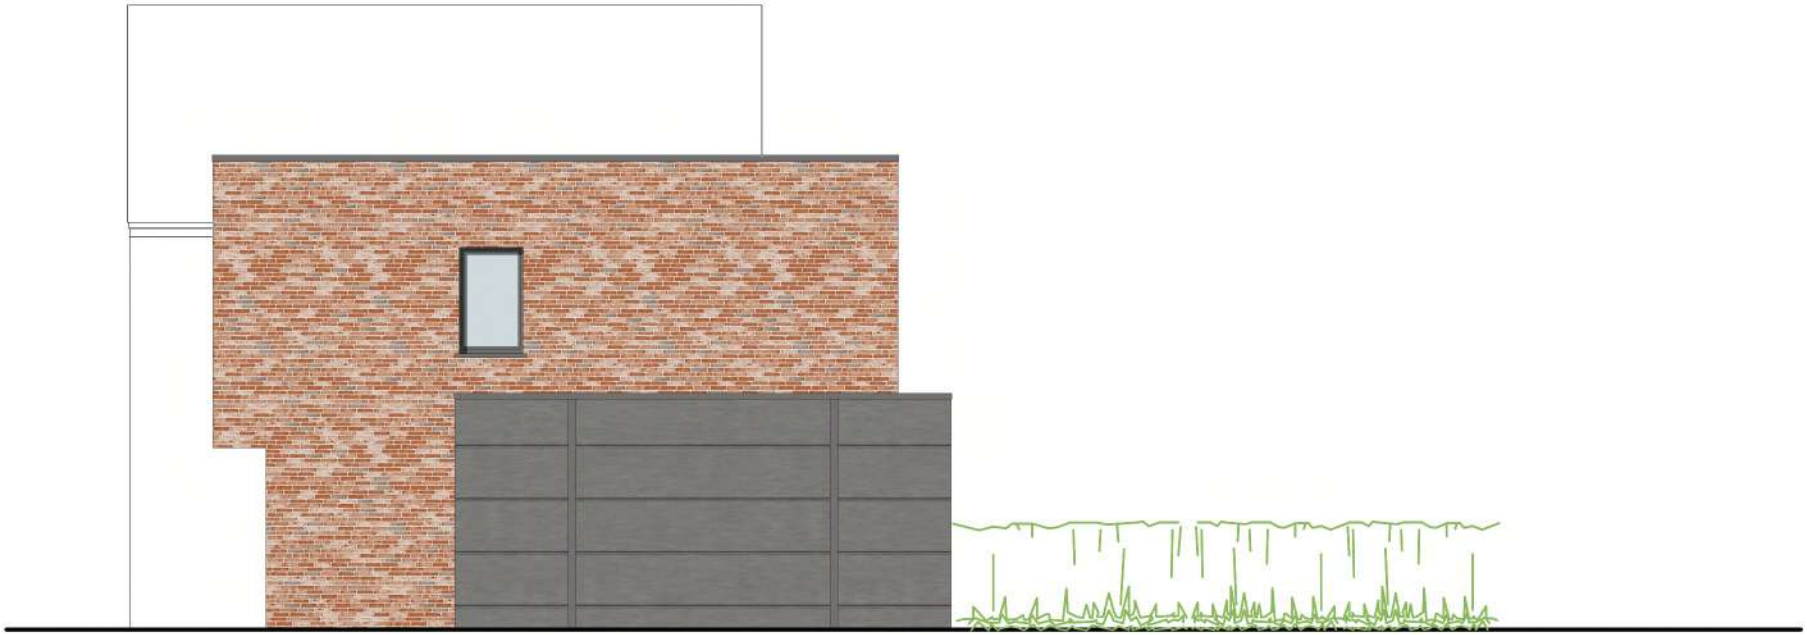

⑰

FACADE NORD OUEST - Façade latérale

Deback
créateurs d'espaces de vie

LUC MOULIN ARCHITECTE

FACADES

Rue aux Pois et rue Sergent Lefebvre à 7520 TEMPLEUVE

S. brute RDC: 86,4 m² et ETAGE: 66,8 m²

S. brute totale: 153,2 m²

1/100

MAISON 17