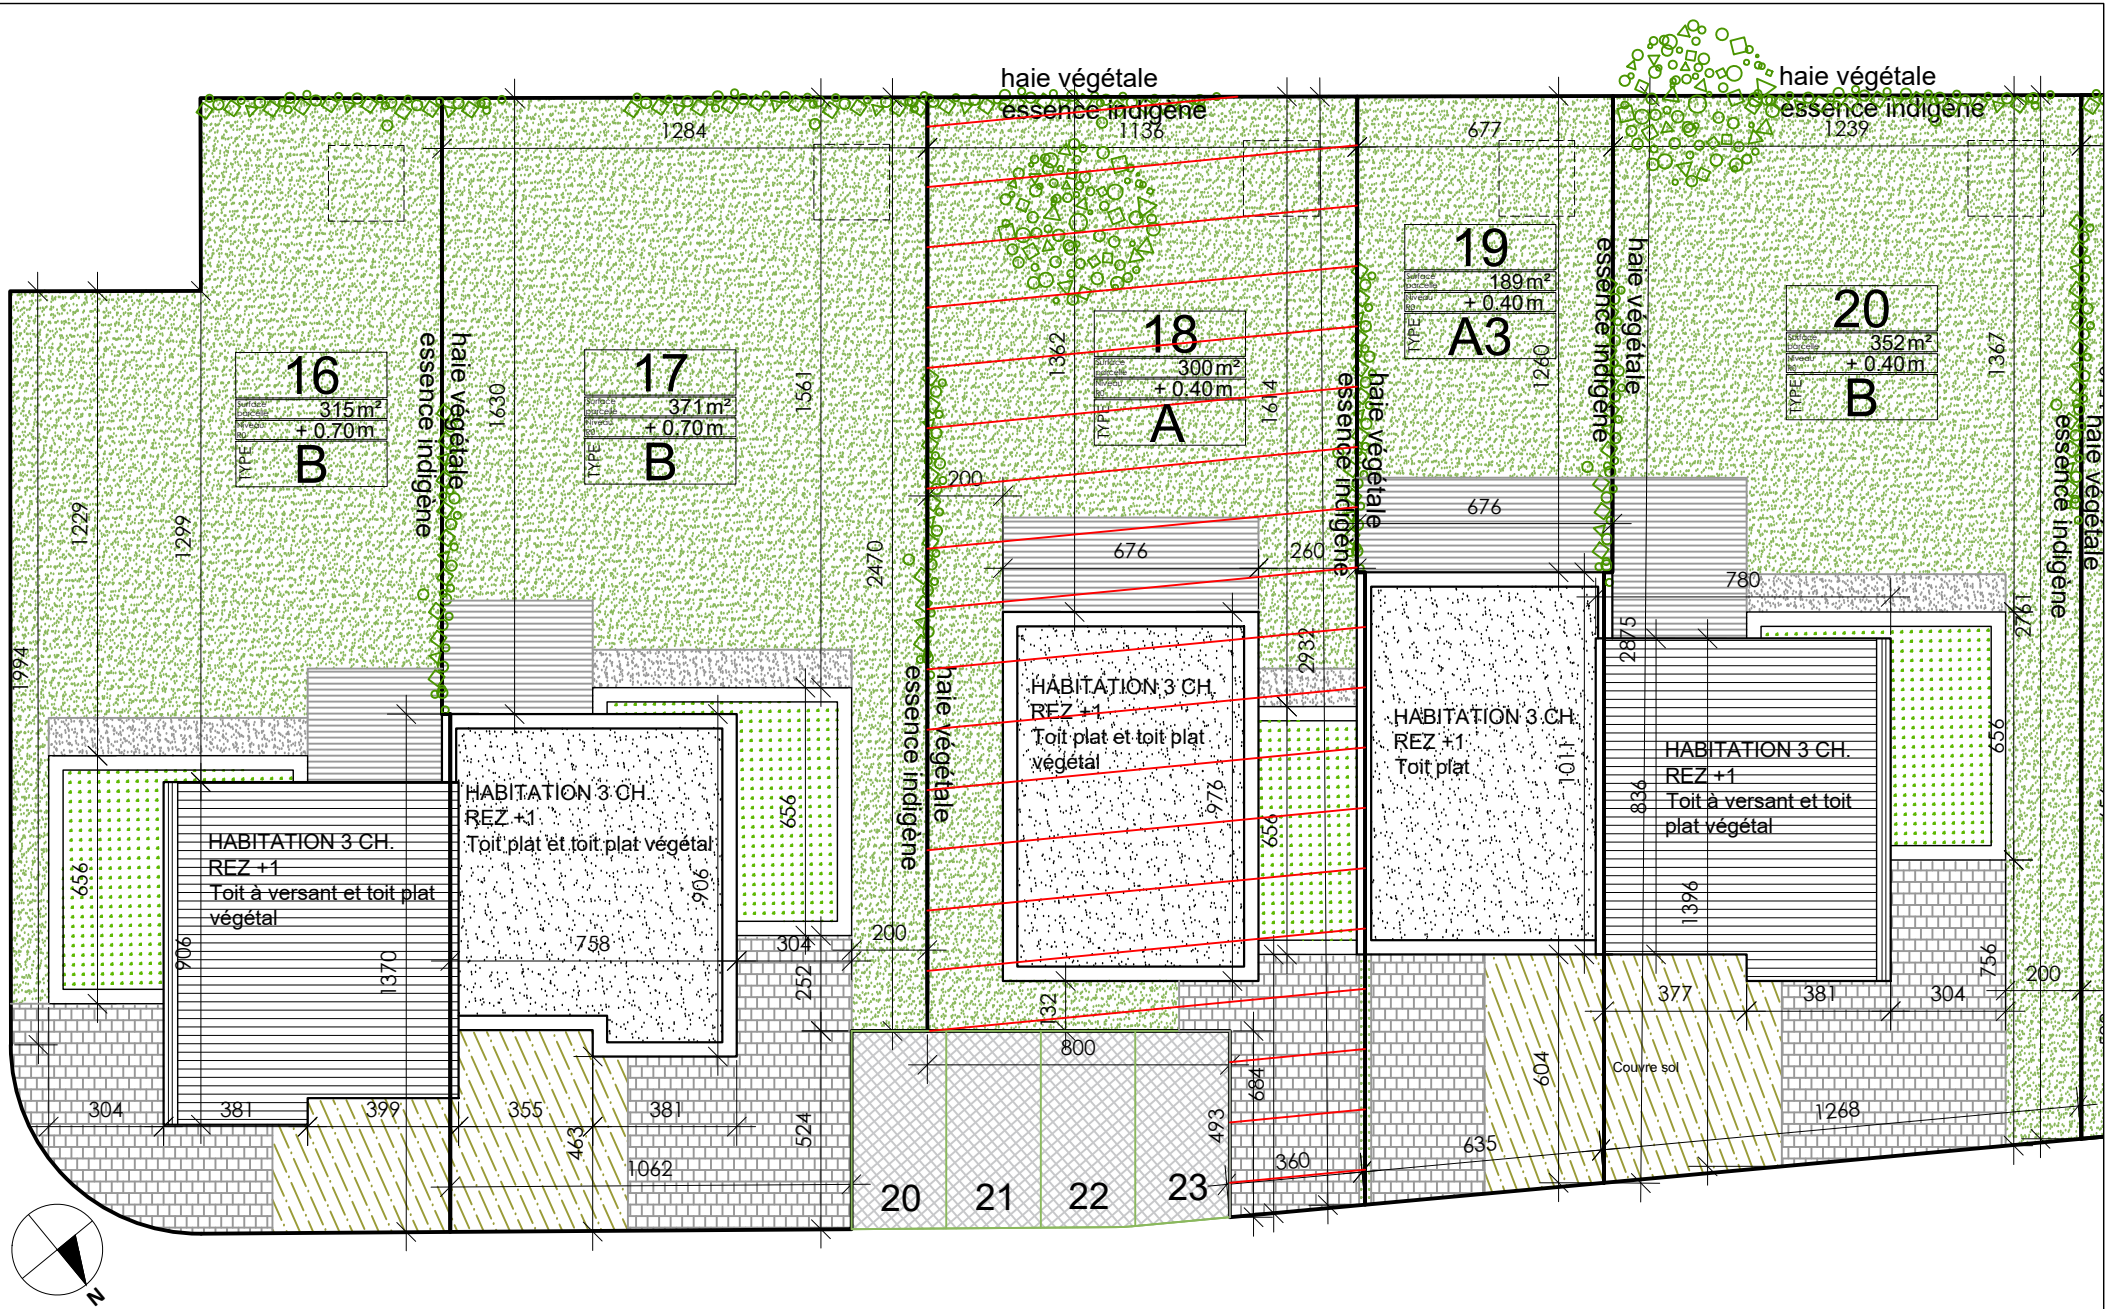


Deback
créateurs d'espace de vie

LUC MOULIN ARCHITECTE

PLAN D'IMPLANTATION

Rue aux Pois et rue Sergent Lefebvre à 7520 TEMPLEUVE

S. terrain : 300 m²

S. brute totale: 149,6 m²

1/200

MAISON 18

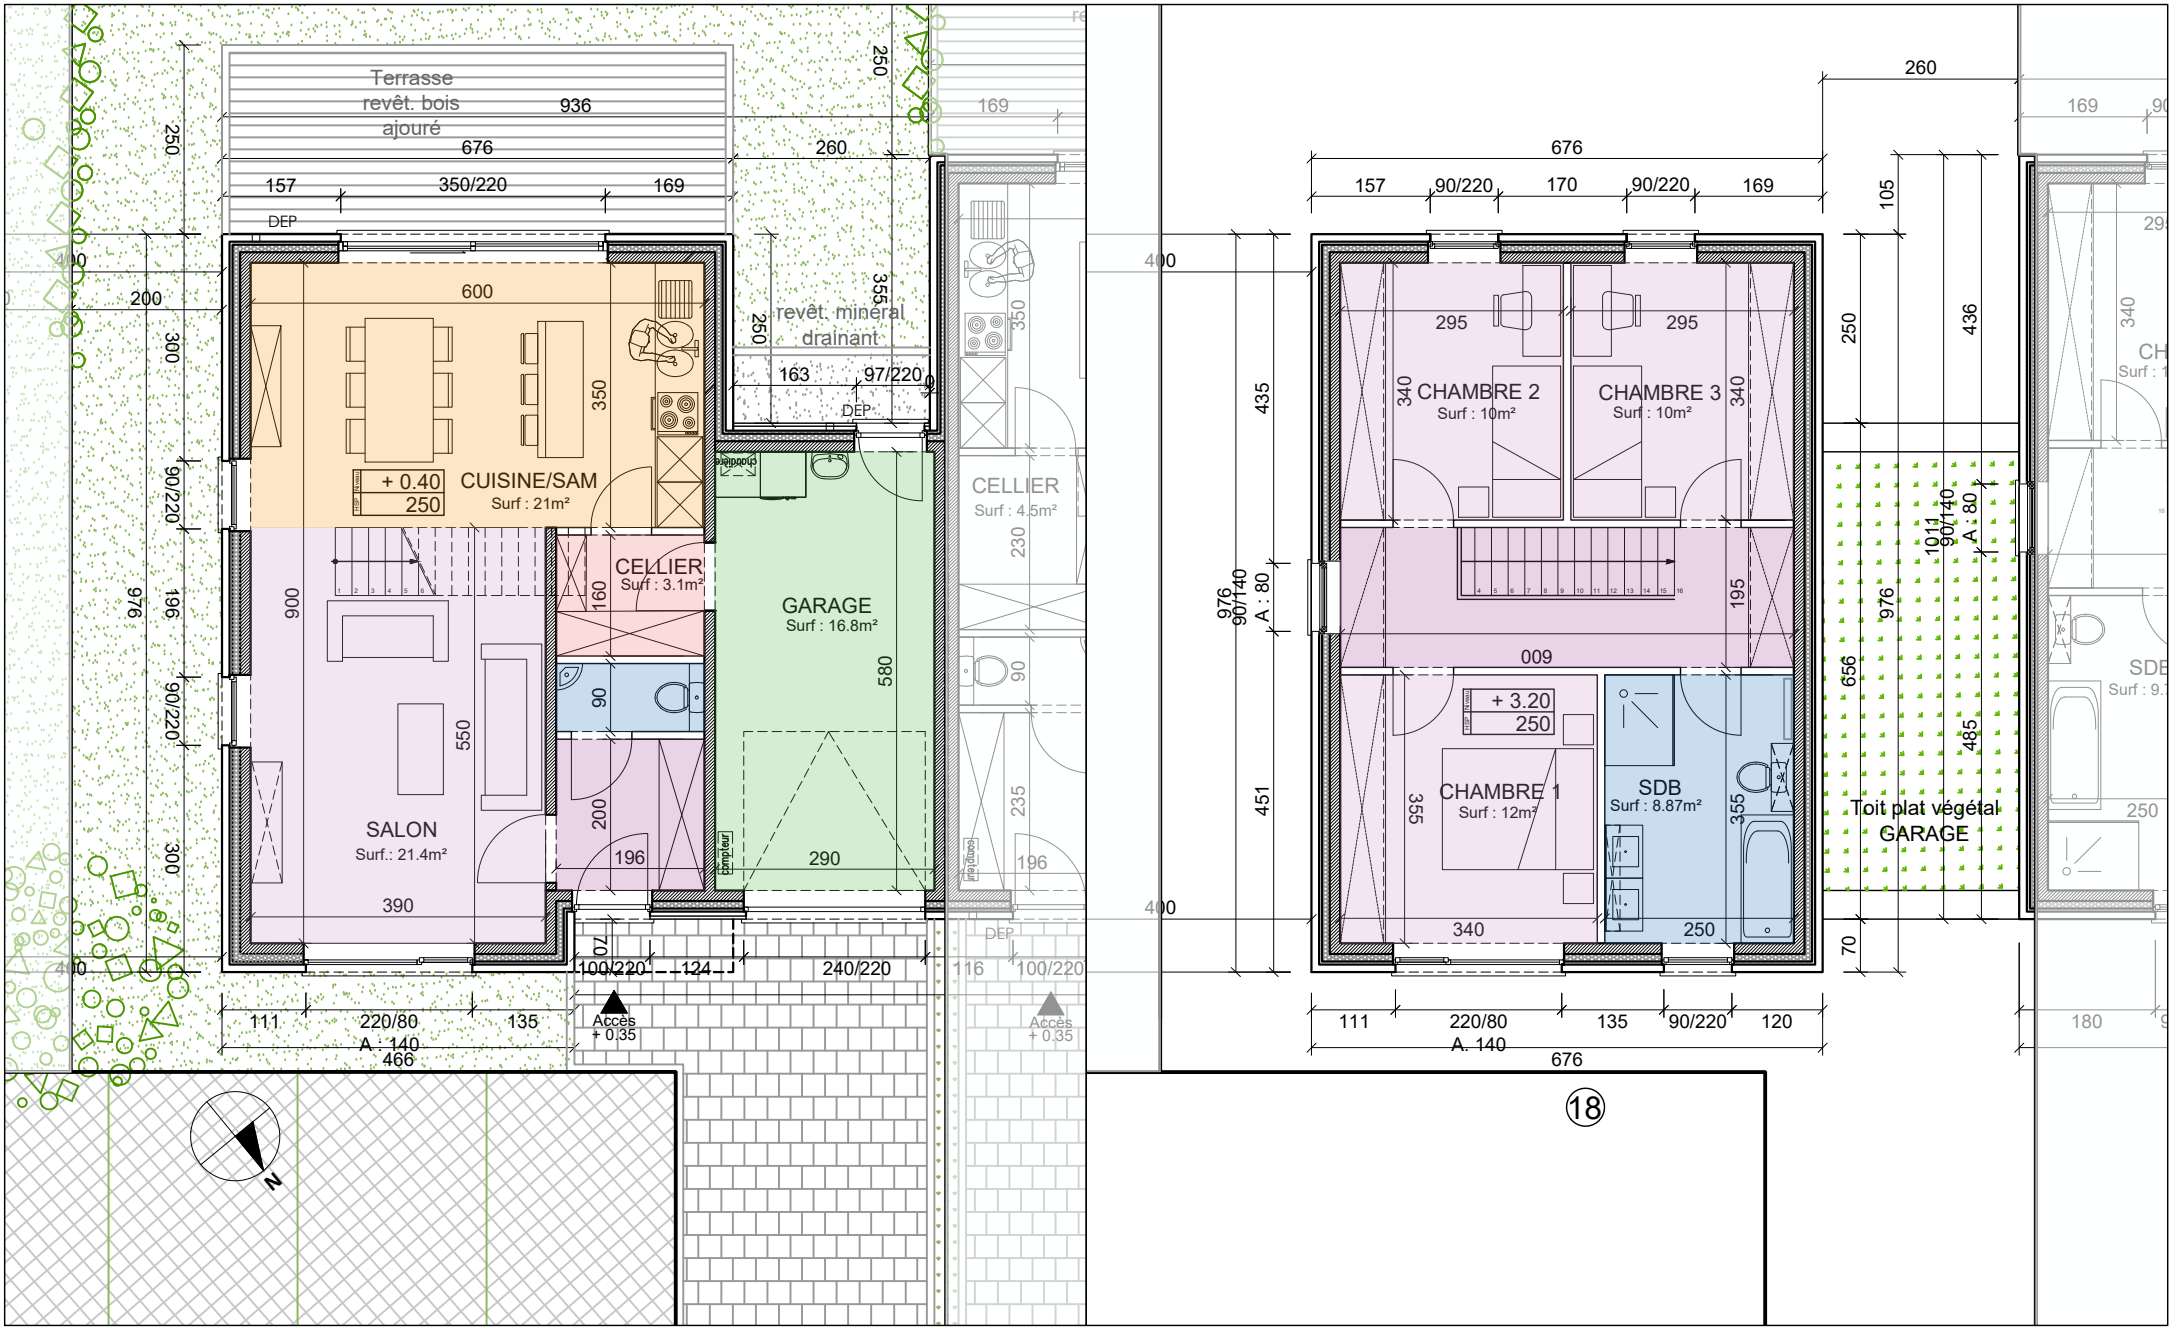


Deback
créateurs d'espace de vie

LUC MOULIN ARCHITECTE

PLAN REZ-DE-CHAUSSEE et PLAN ETAGE

Rue aux Pois et rue Sergent Lefebvre à 7520 TEMPLEUVE

S. brute RDC: 83,7 m² et ETAGE: 65,9 m²

S. brute totale: 149,6 m²

1/100

MAISON 18

FACADE NORD EST - Façade avant

FACADE SUD OUEST - Façade arrière

Deback
créateurs d'espaces de vie

LUC MOULIN ARCHITECTE

FACADES

Rue aux Pois et rue Sergent Lefebvre à 7520 TEMPLEUVE

S. brute RDC: 83,7 m² et ETAGE: 65,9 m²

S. brute totale: 149,6 m²

1/100

MAISON 18

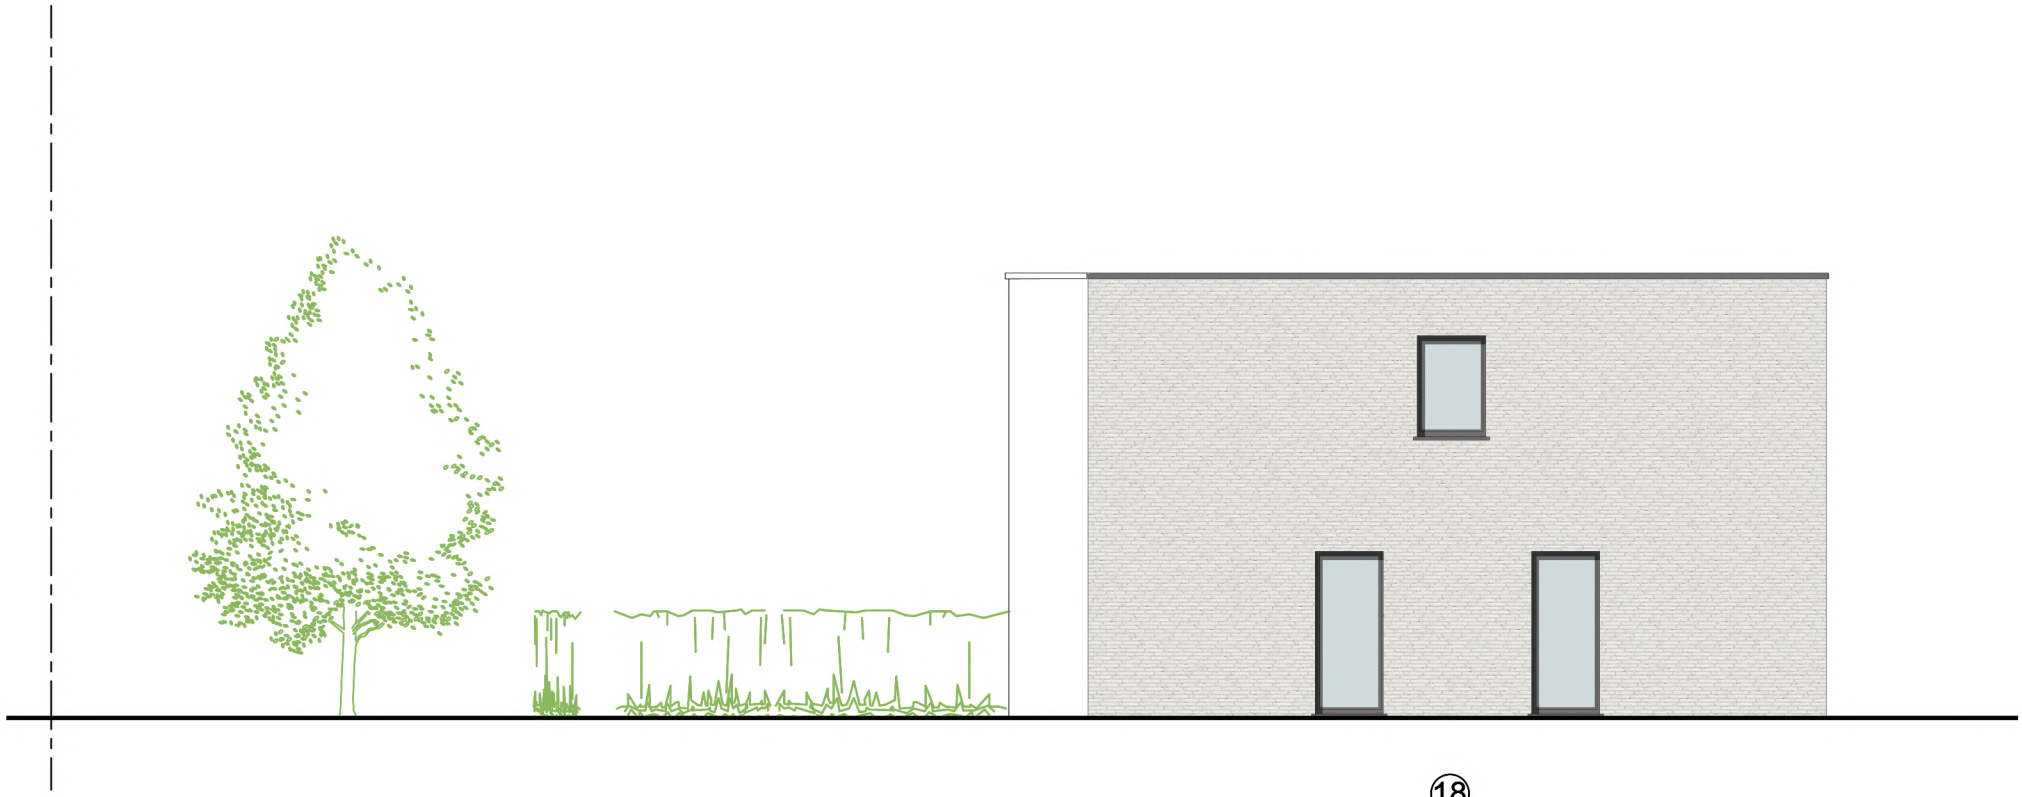


FACADE SUD EST - Façade latérale

Deback
créateurs d'espaces de vie

LUC MOULIN ARCHITECTE

FACADES

Rue aux Pois et rue Sergent Lefebvre à 7520 TEMPLEUVE

S. brute RDC: 83,7 m$^2$ et ETAGE: 65,9 m$^2$

S. brute totale: 149,6 m$^2$

1/100

MAISON 18