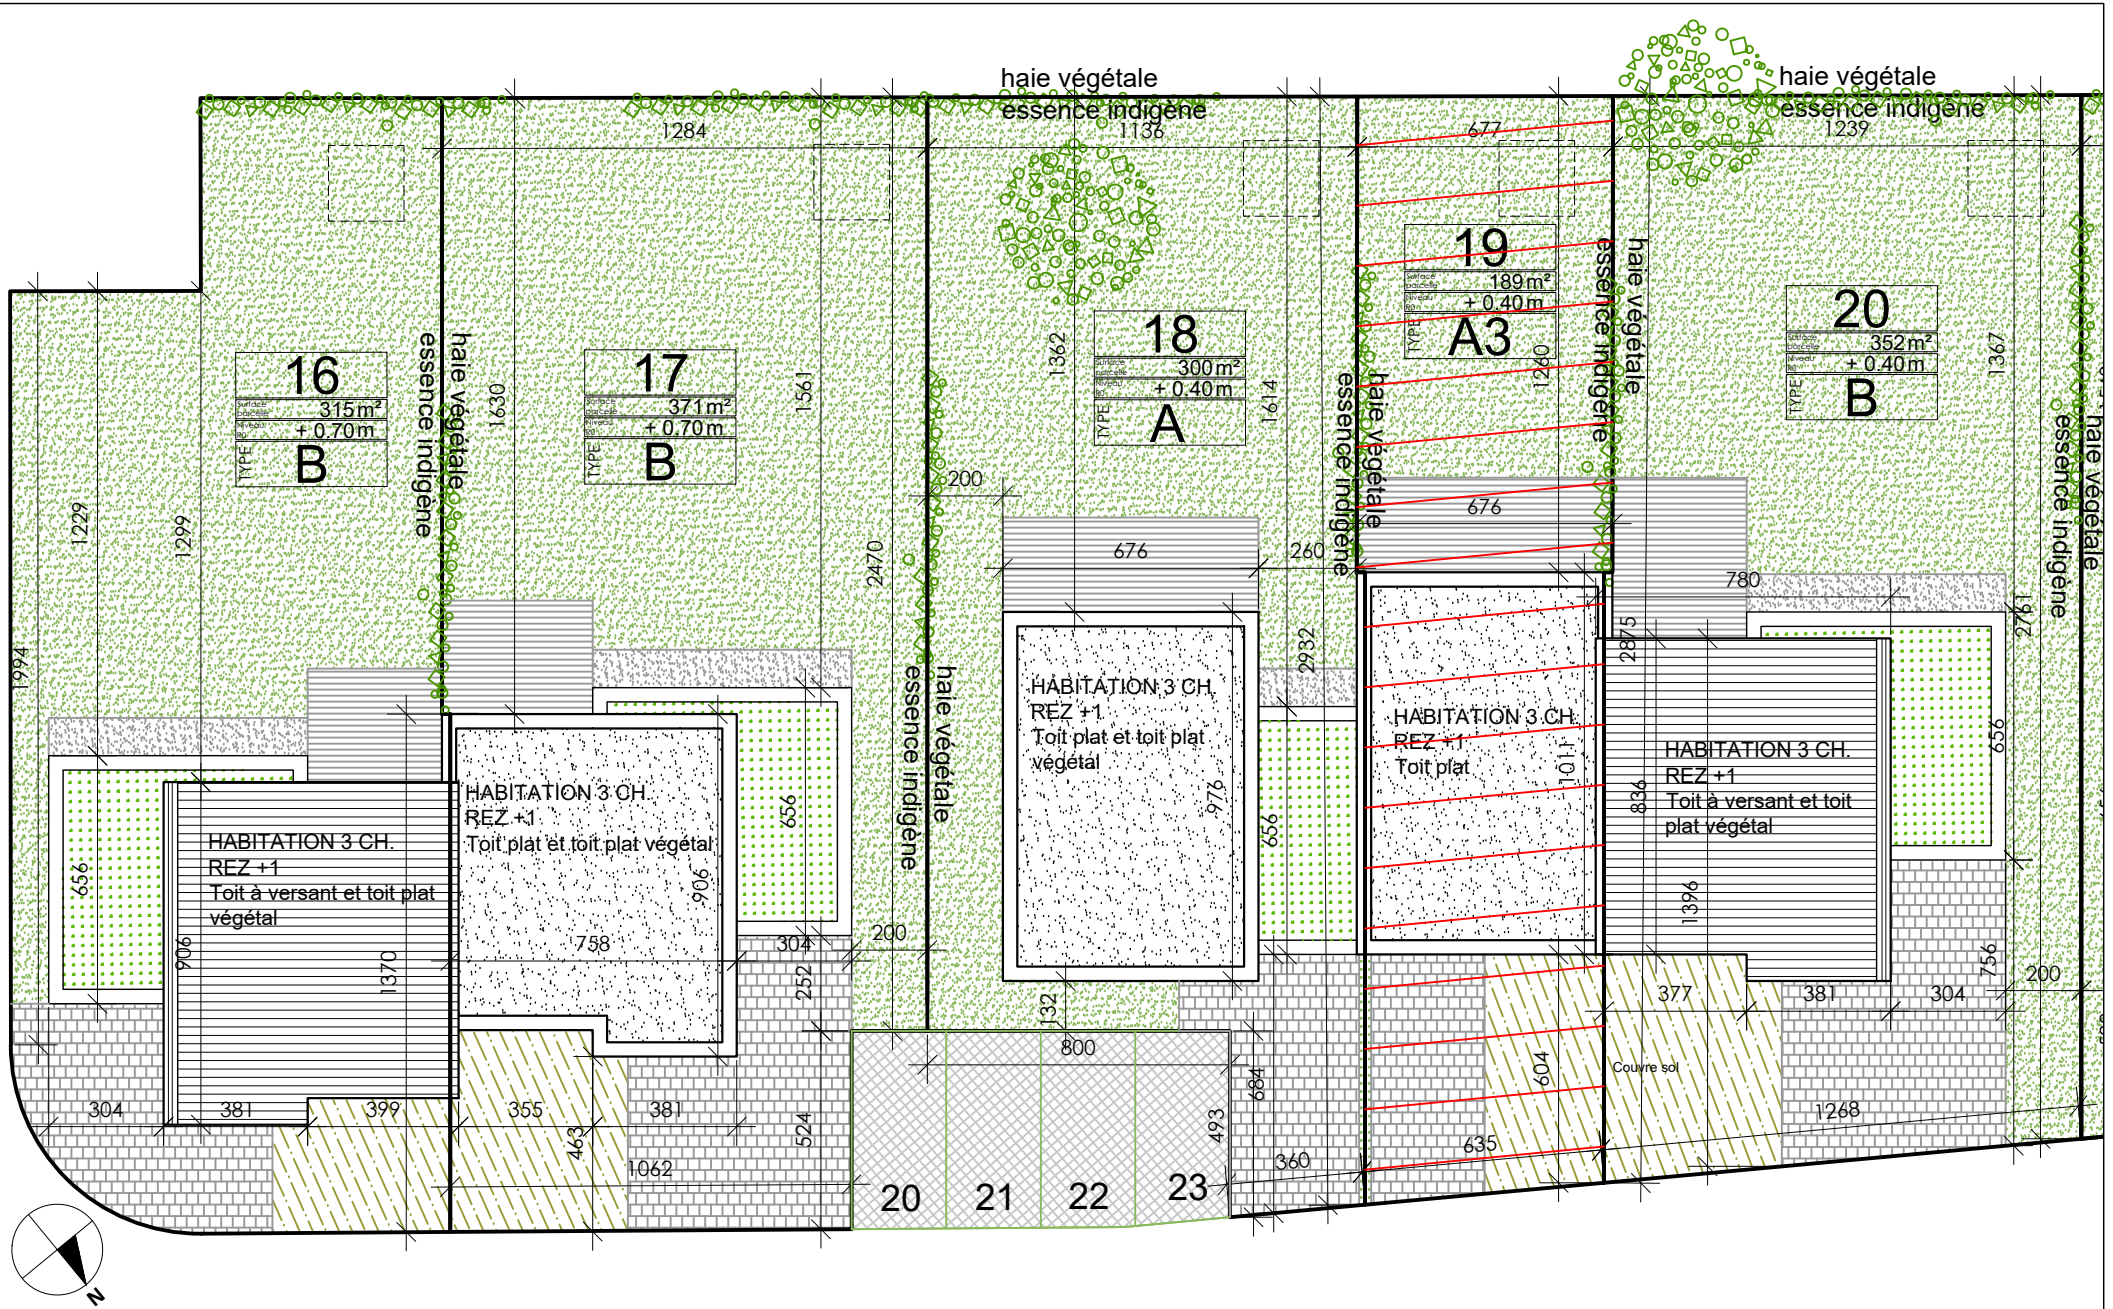

Deback
créateurs d'espace de vie

LUC MOULIN ARCHITECTE

PLAN D'IMPLANTATION

Rue aux Pois et rue Sergent Lefebvre à 7520 TEMPLEUVE

S. terrain : 189 m²

S. brute totale: 130,4 m²

1/200

MAISON 19

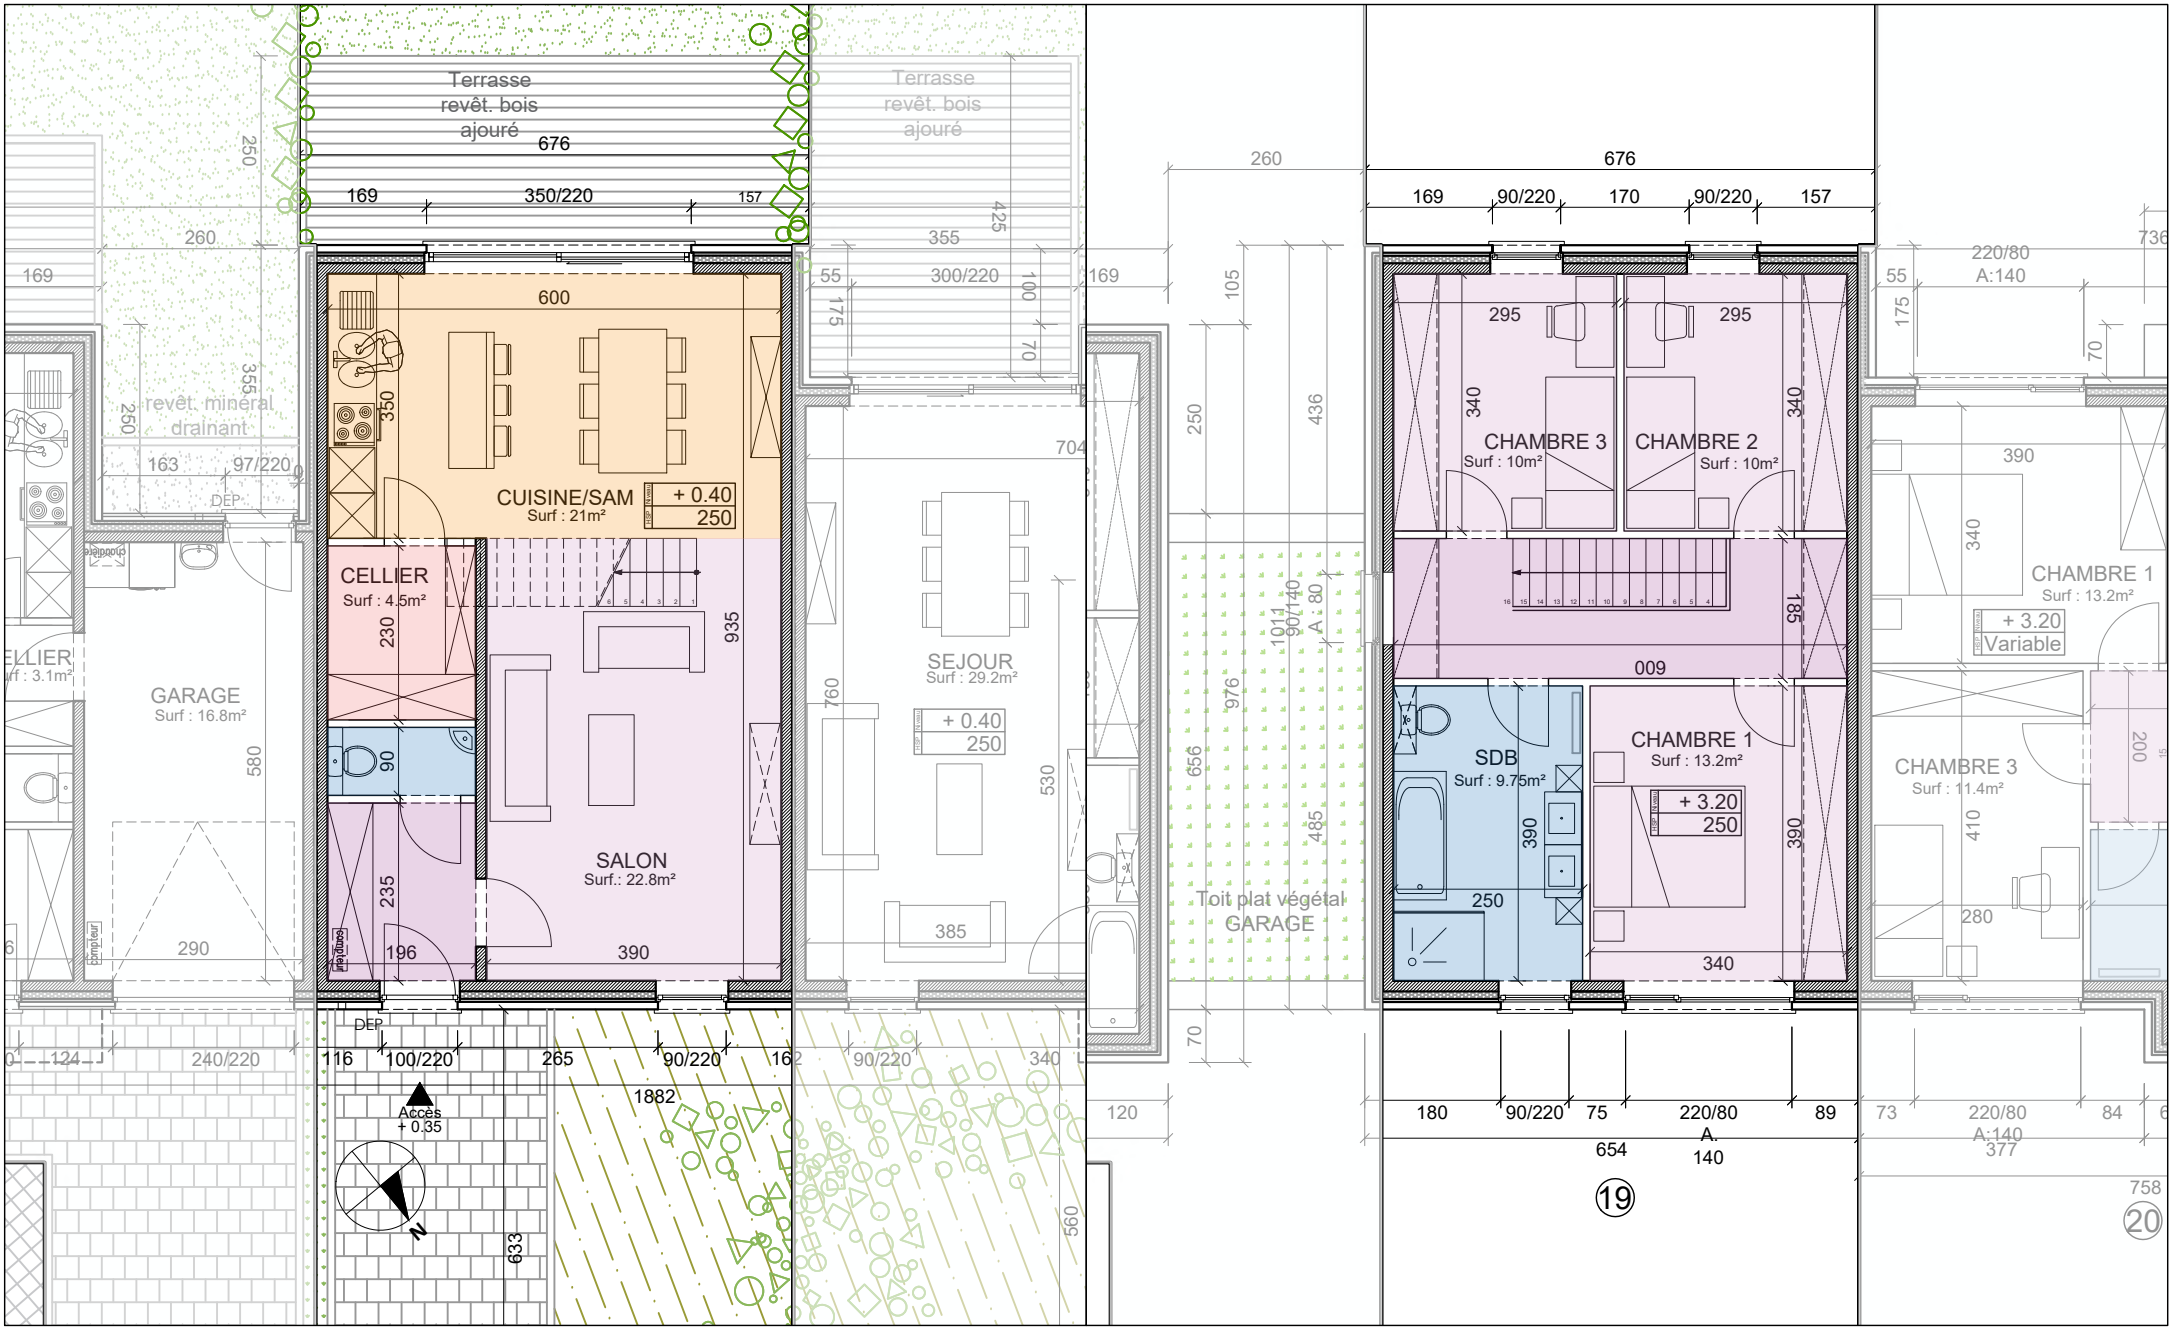

Deback
créateurs d'espace de vie

LUC MOULIN ARCHITECTE

PLAN REZ-DE-CHAUSSEE et PLAN ETAGE

Rue aux Pois et rue Sergent Lefebvre à 7520 TEMPLEUVE

S. brute RDC: 63,9 m² et ETAGE: 66,5 m²

S. brute totale: 130,4 m²

1/100

MAISON 19

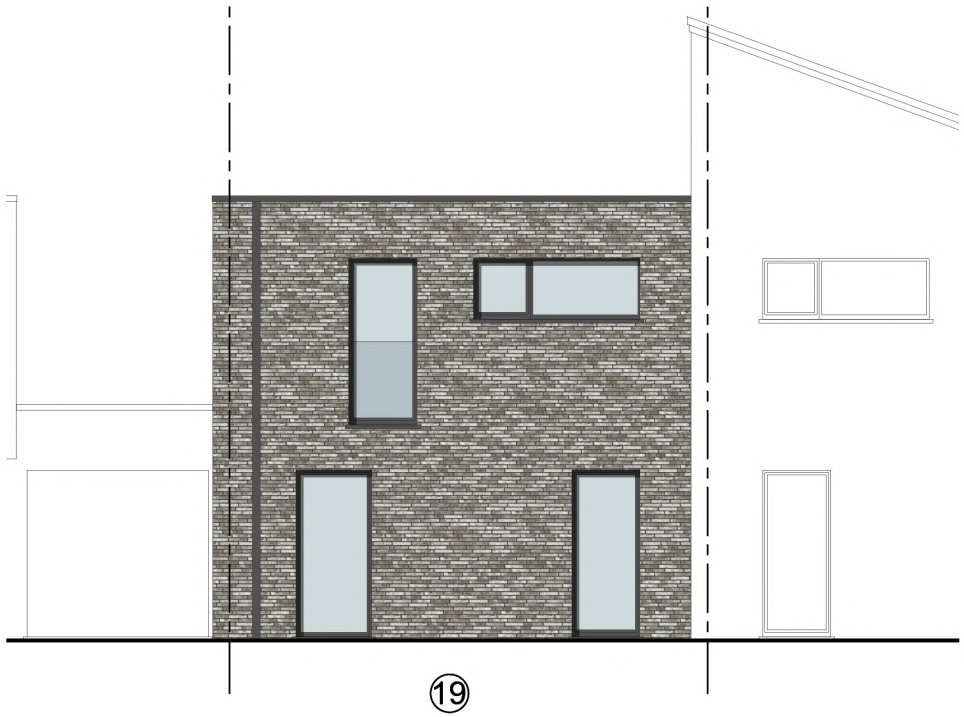

FACADE NORD EST - Façade avant

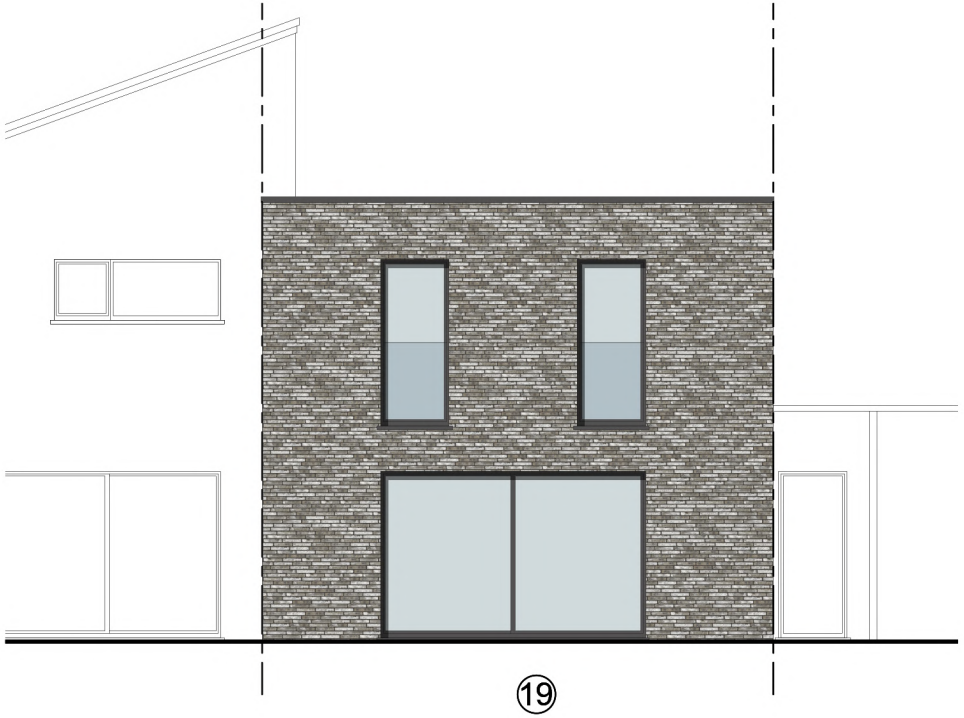

FACADE SUD OUEST - Façade arrière

Deback
créateurs d'espaces de vie

LUC MOULIN ARCHITECTE

FACADES

Rue aux Pois et rue Sergent Lefebvre à 7520 TEMPLEUVE

S. brute RDC: 63,9 m^2 et ETAGE: 66,5 m^2

S. brute totale: 130,4 m^2

1/100

MAISON 19