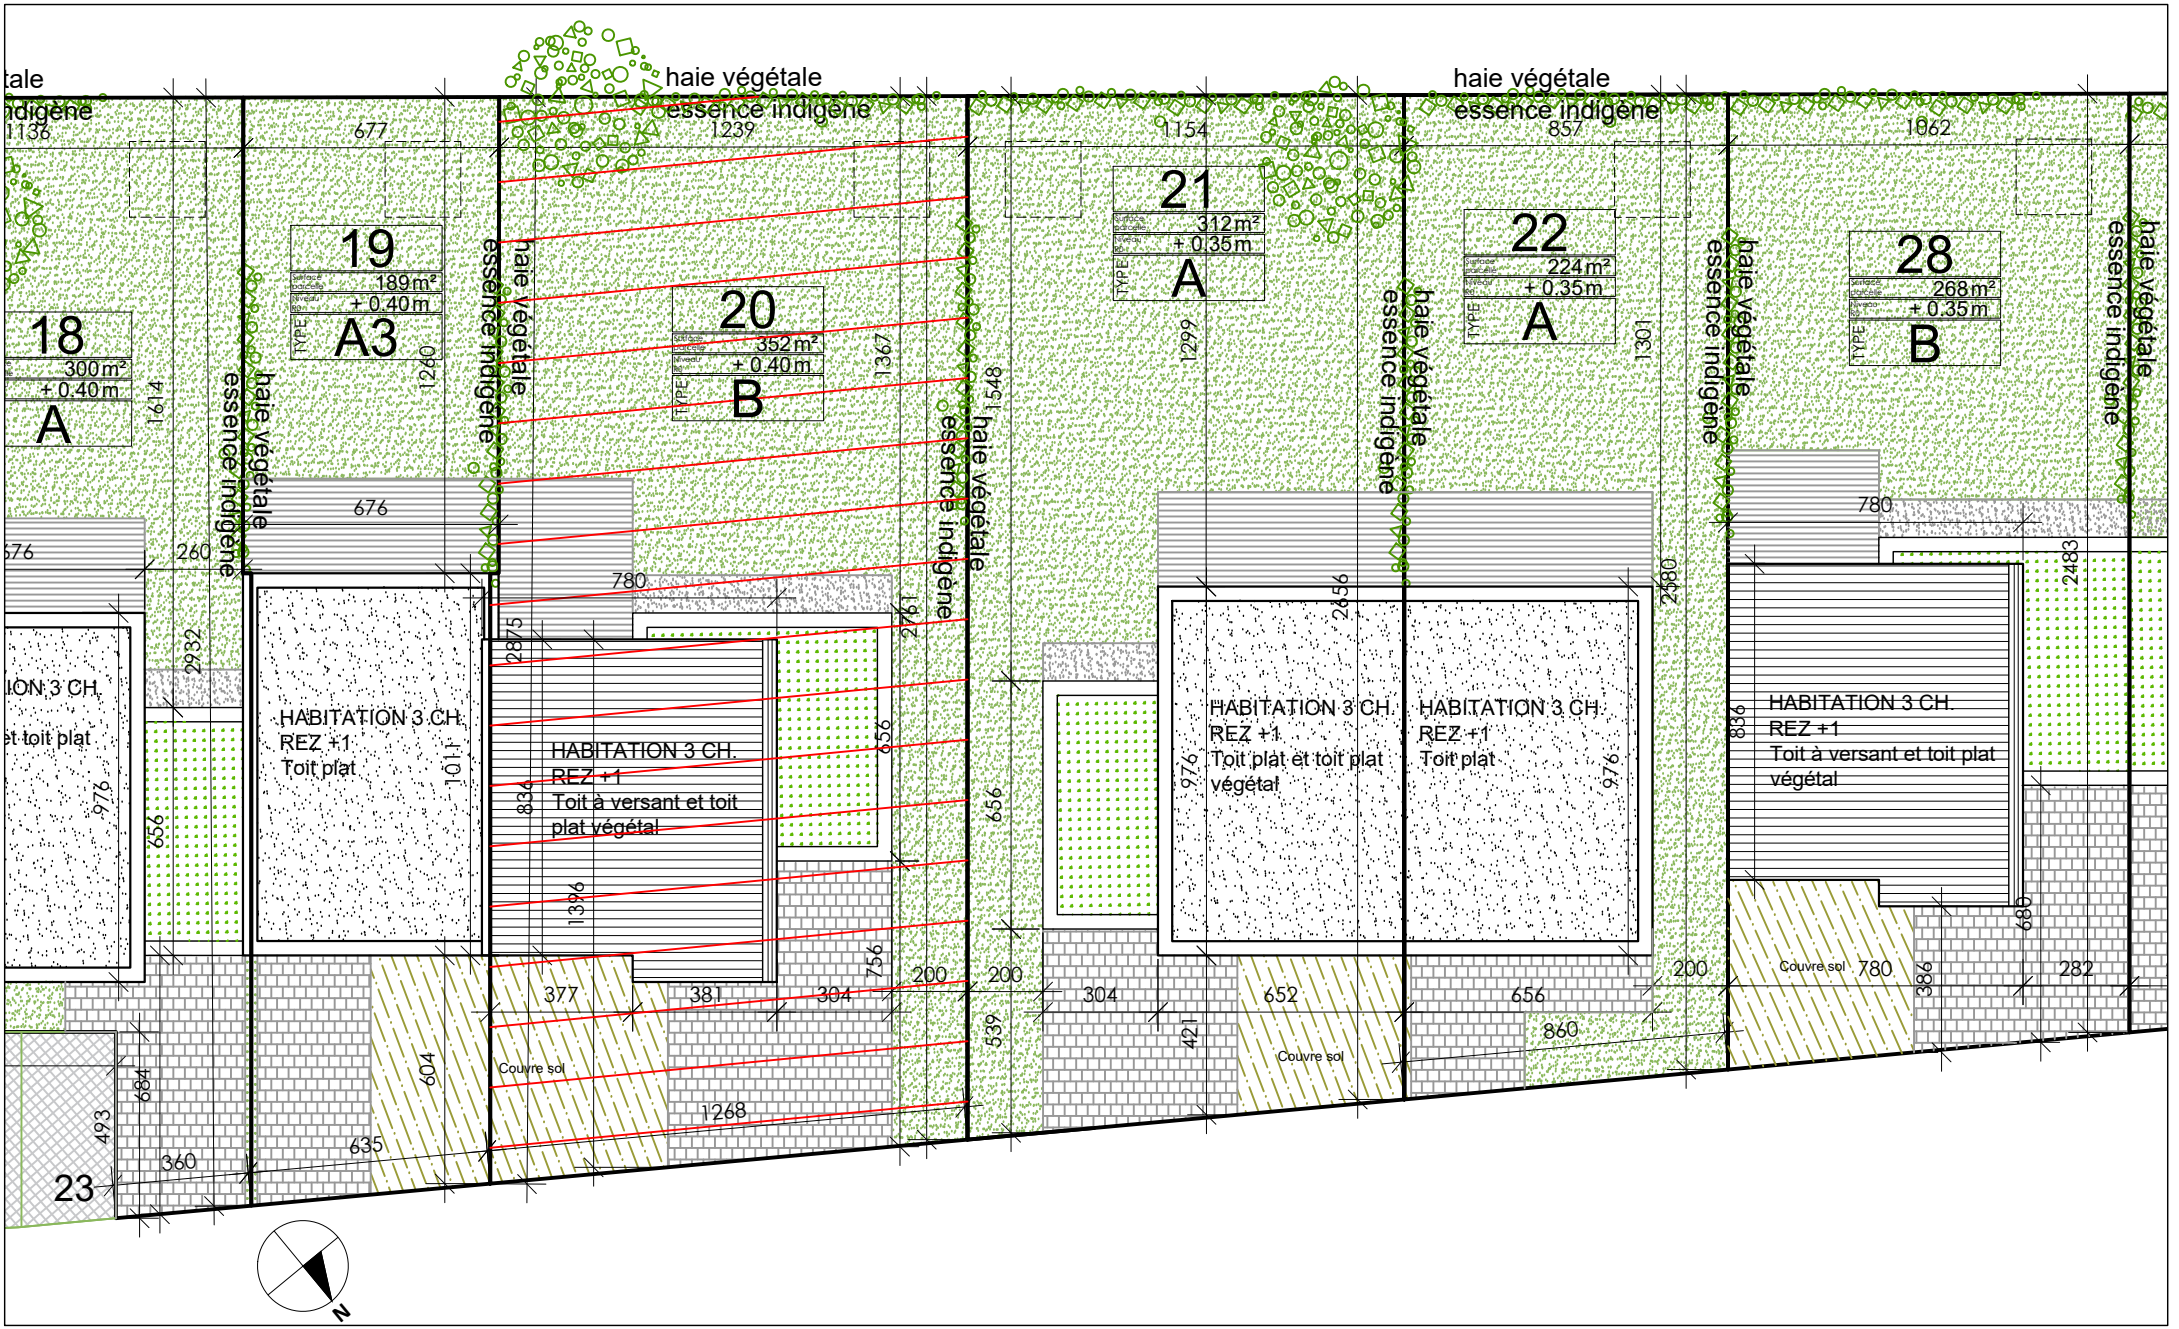

Deback
créateur d'espace de vie

LUC MOULIN ARCHITECTE

PLAN D'IMPLANTATION

Rue aux Pois et rue Sergent Lefebvre à 7520 TEMPLEUVE

S. terrain : 352 m²

S. brute totale: 152,3 m²

1/200

MAISON 20

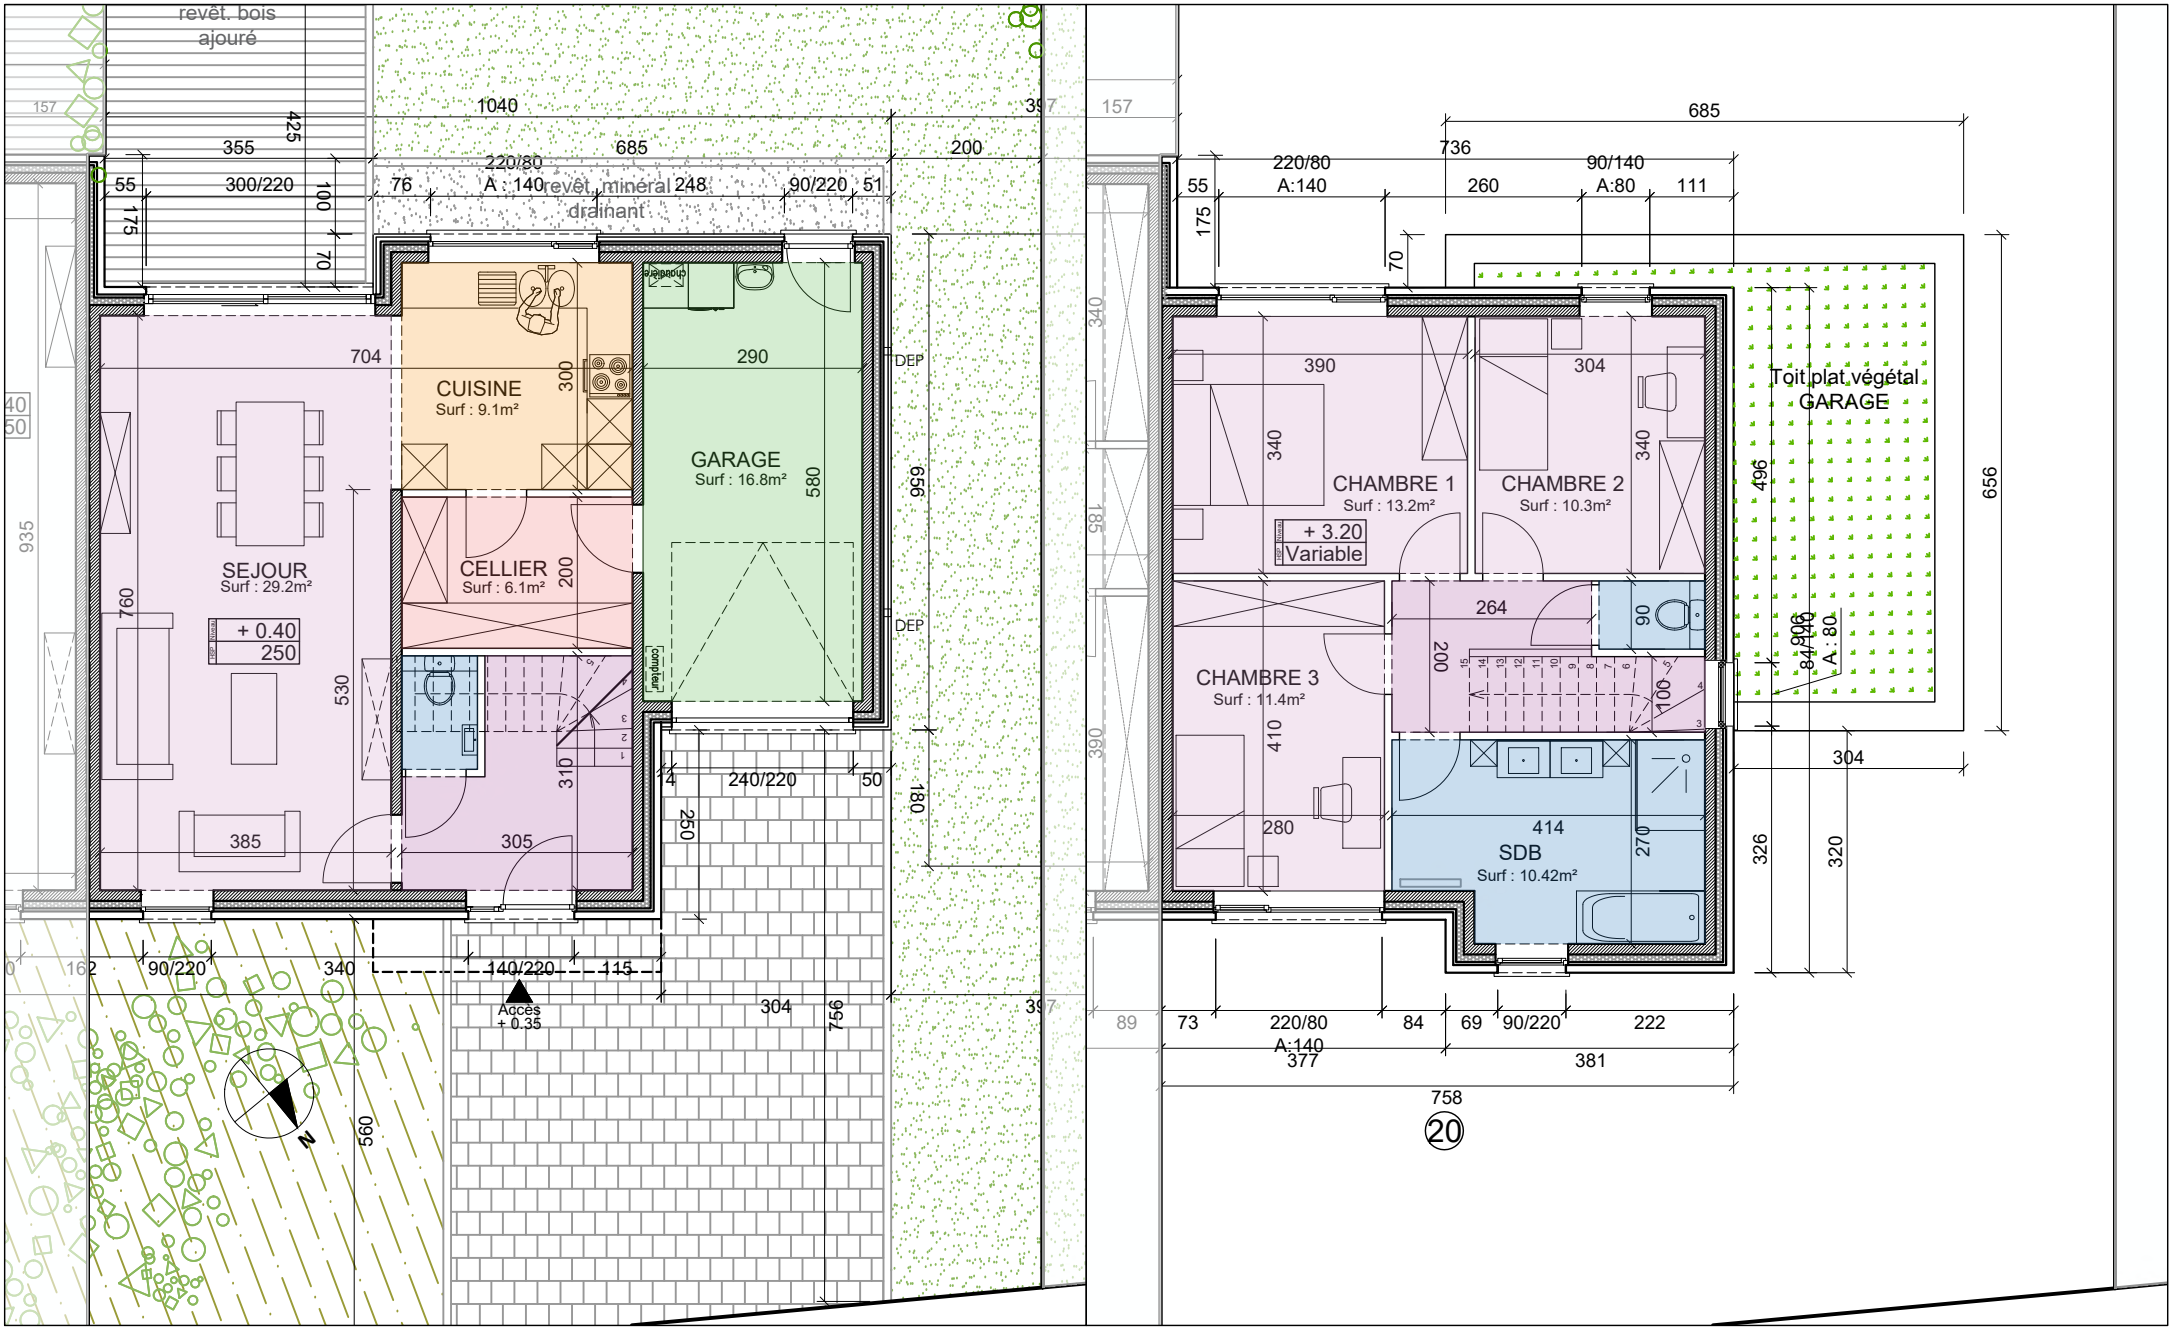

Deback
créateur d'espace de vie

LUC MOULIN ARCHITECTE

PLAN REZ-DE-CHAUSSEE et PLAN ETAGE

Rue aux Pois et rue Sergent Lefebvre à 7520 TEMPLEUVE

S. brute RDC: 86,3 m² et ETAGE: 66 m²

S. brute totale: 152,3 m²

1/100

MAISON 20

20

FACADE NORD EST - Façade avant

20

FACADE SUD OUEST - Façade arrière

Deback
créateurs d'espaces de vie

LUC MOULIN ARCHITECTE

FACADES

Rue aux Pois et rue Sergent Lefebvre à 7520 TEMPLEUVE

S. brute RDC: 86,3 m² et ETAGE: 66 m²

S. brute totale: 152,3 m²

1/100

MAISON 20

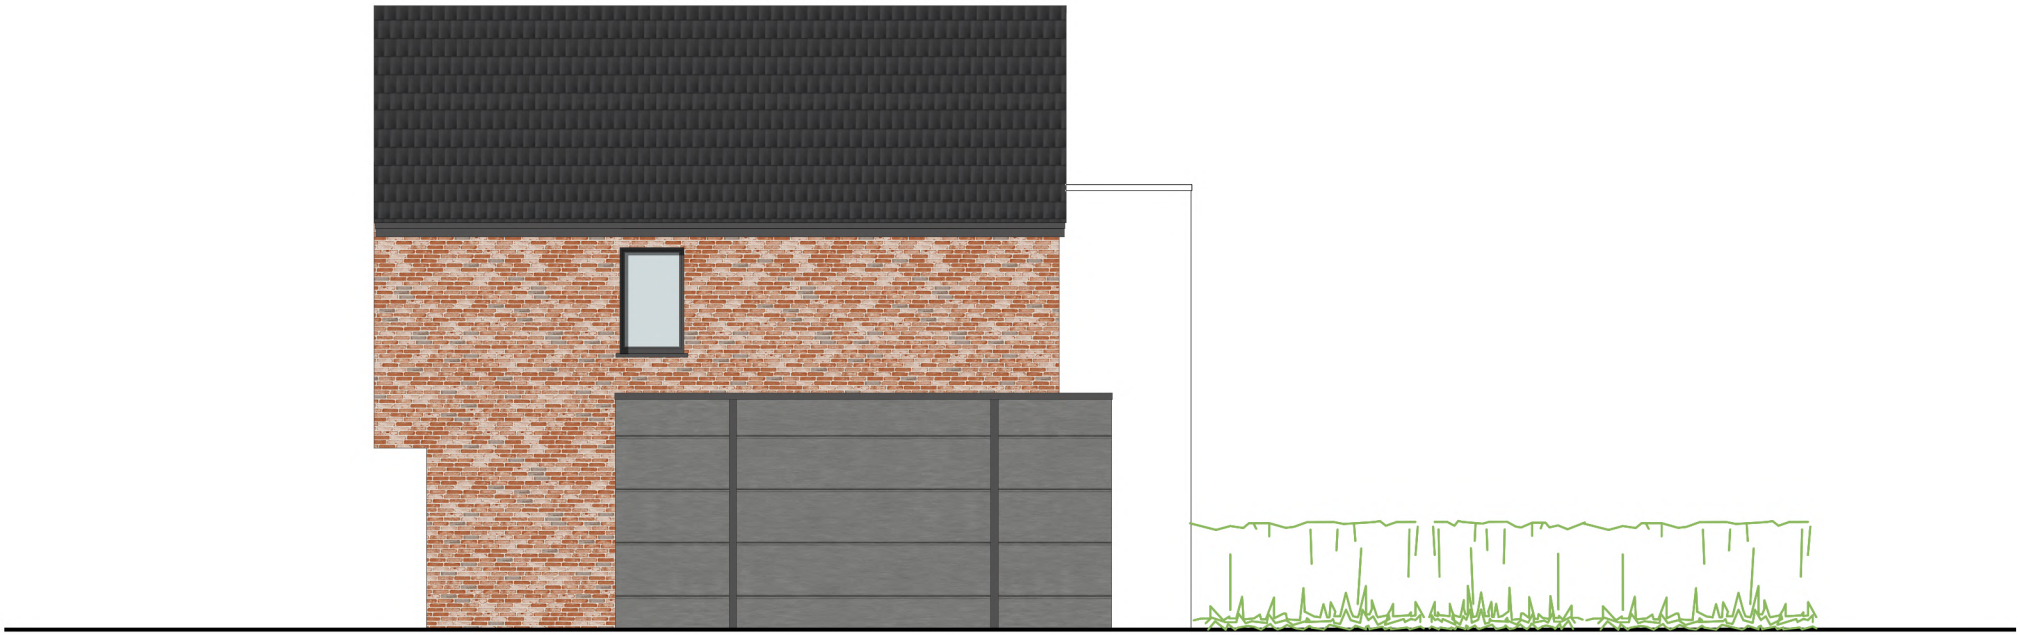

⑳

FACADE NORD OUEST - Façade latérale

Deback
créateurs d'espaces de vie

LUC MOULIN ARCHITECTE

FACADES

Rue aux Pois et rue Sergent Lefebvre à 7520 TEMPLEUVE

S. brute RDC: 86,3 m² et ETAGE: 66 m²

S. brute totale: 152,3 m²

1/100

MAISON 20