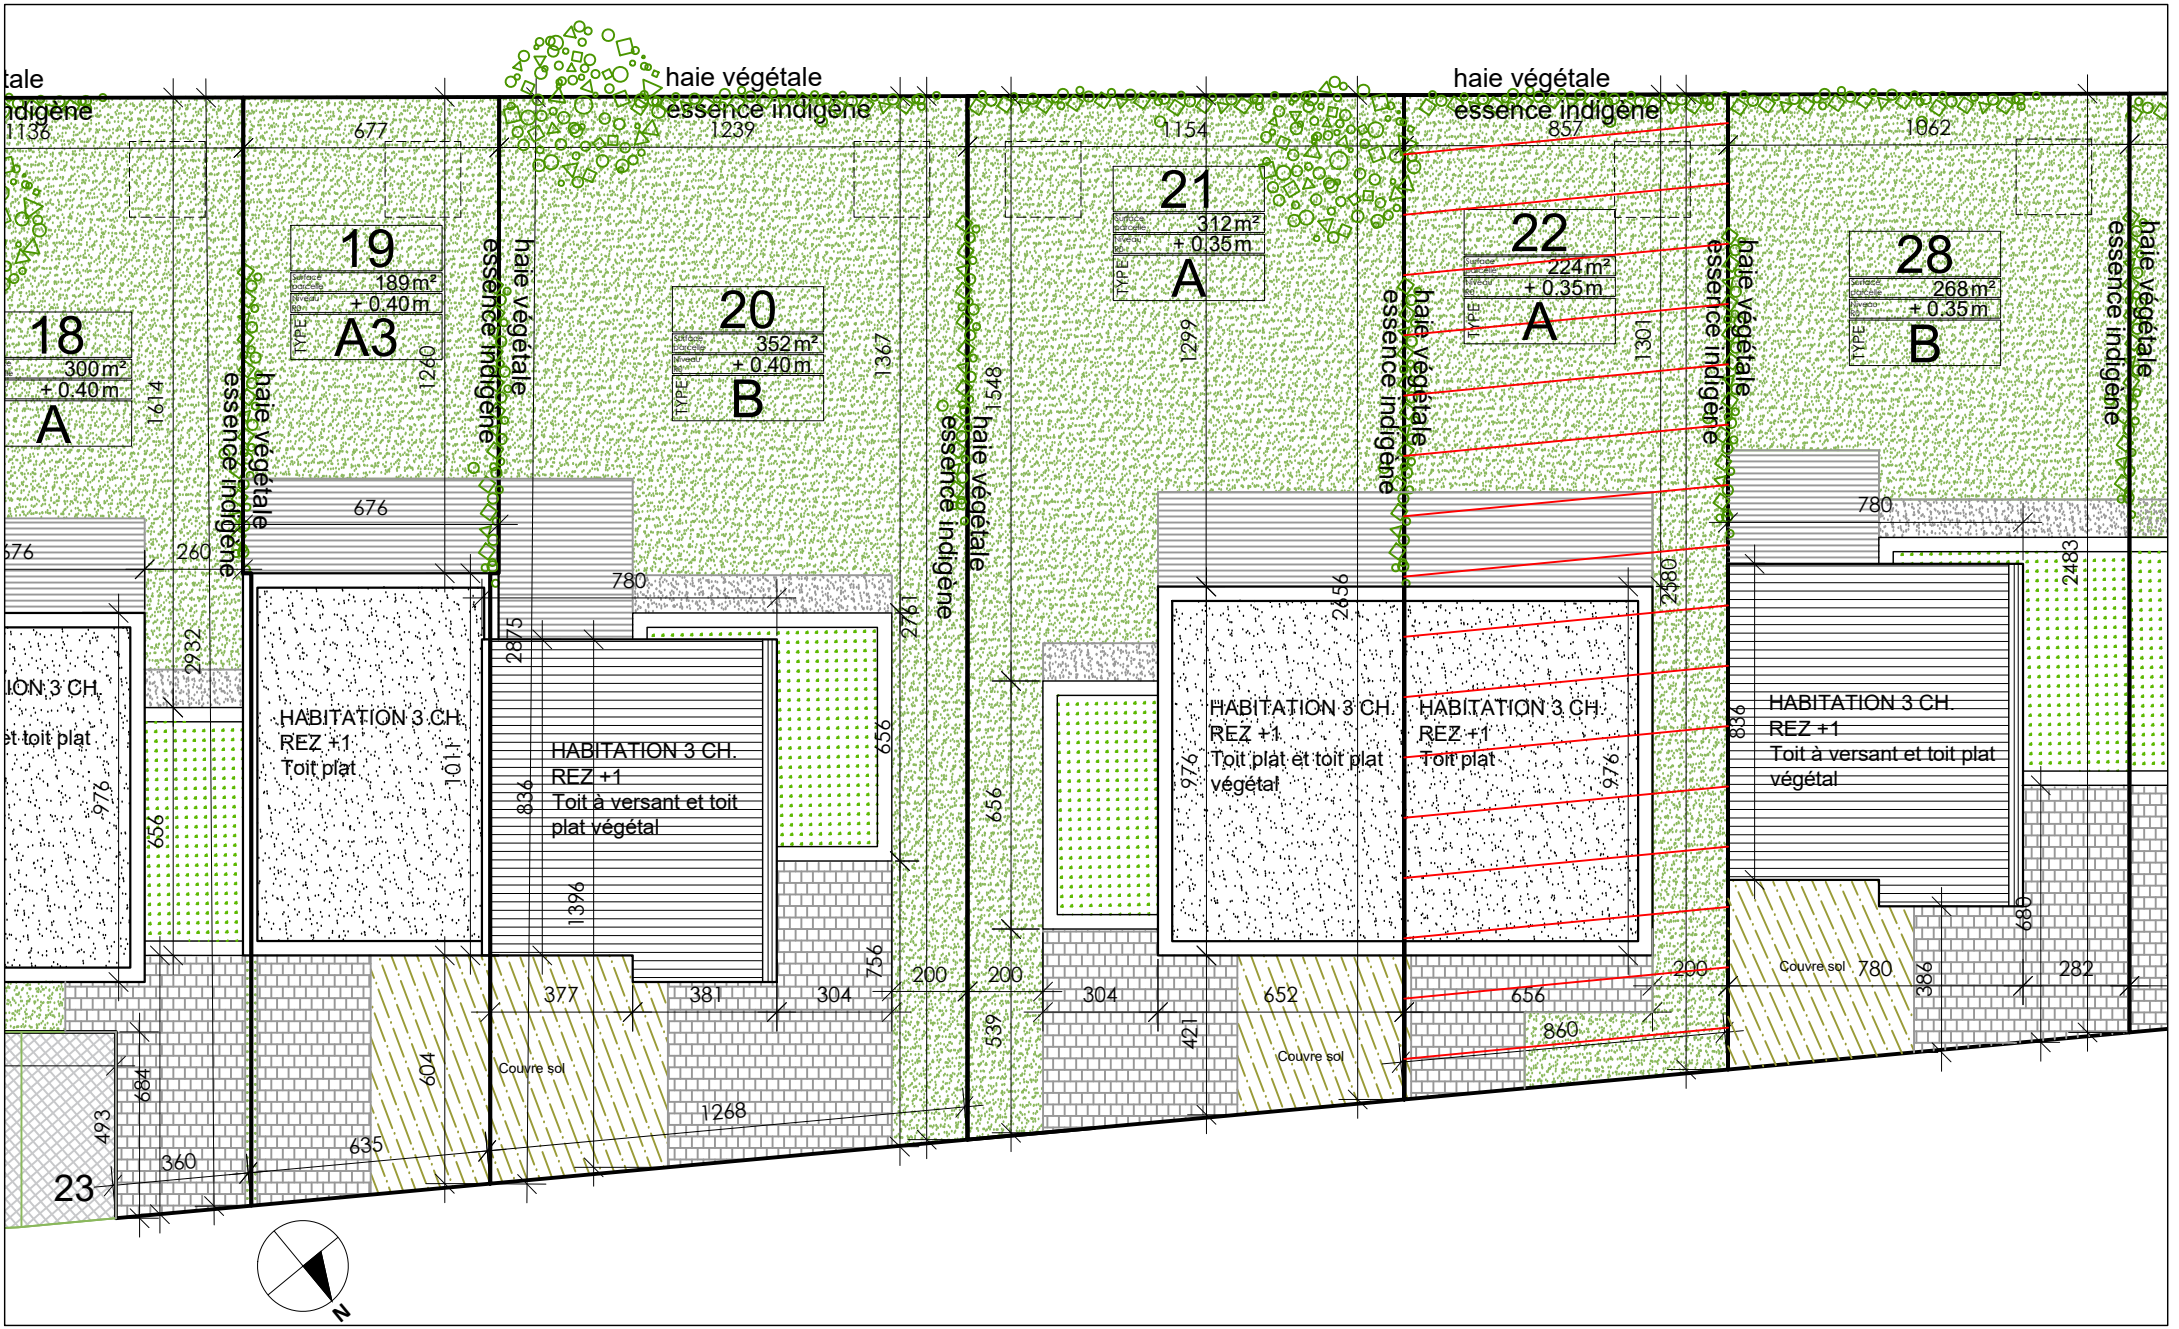

Deback
créateurs d'espace de vie

LUC MOULIN ARCHITECTE

PLAN D'IMPLANTATION

Rue aux Pois et rue Sergent Lefebvre à 7520 TEMPLEUVE

S. terrain : 224 m²

S. brute totale: 126,1 m²

1/200

MAISON 22

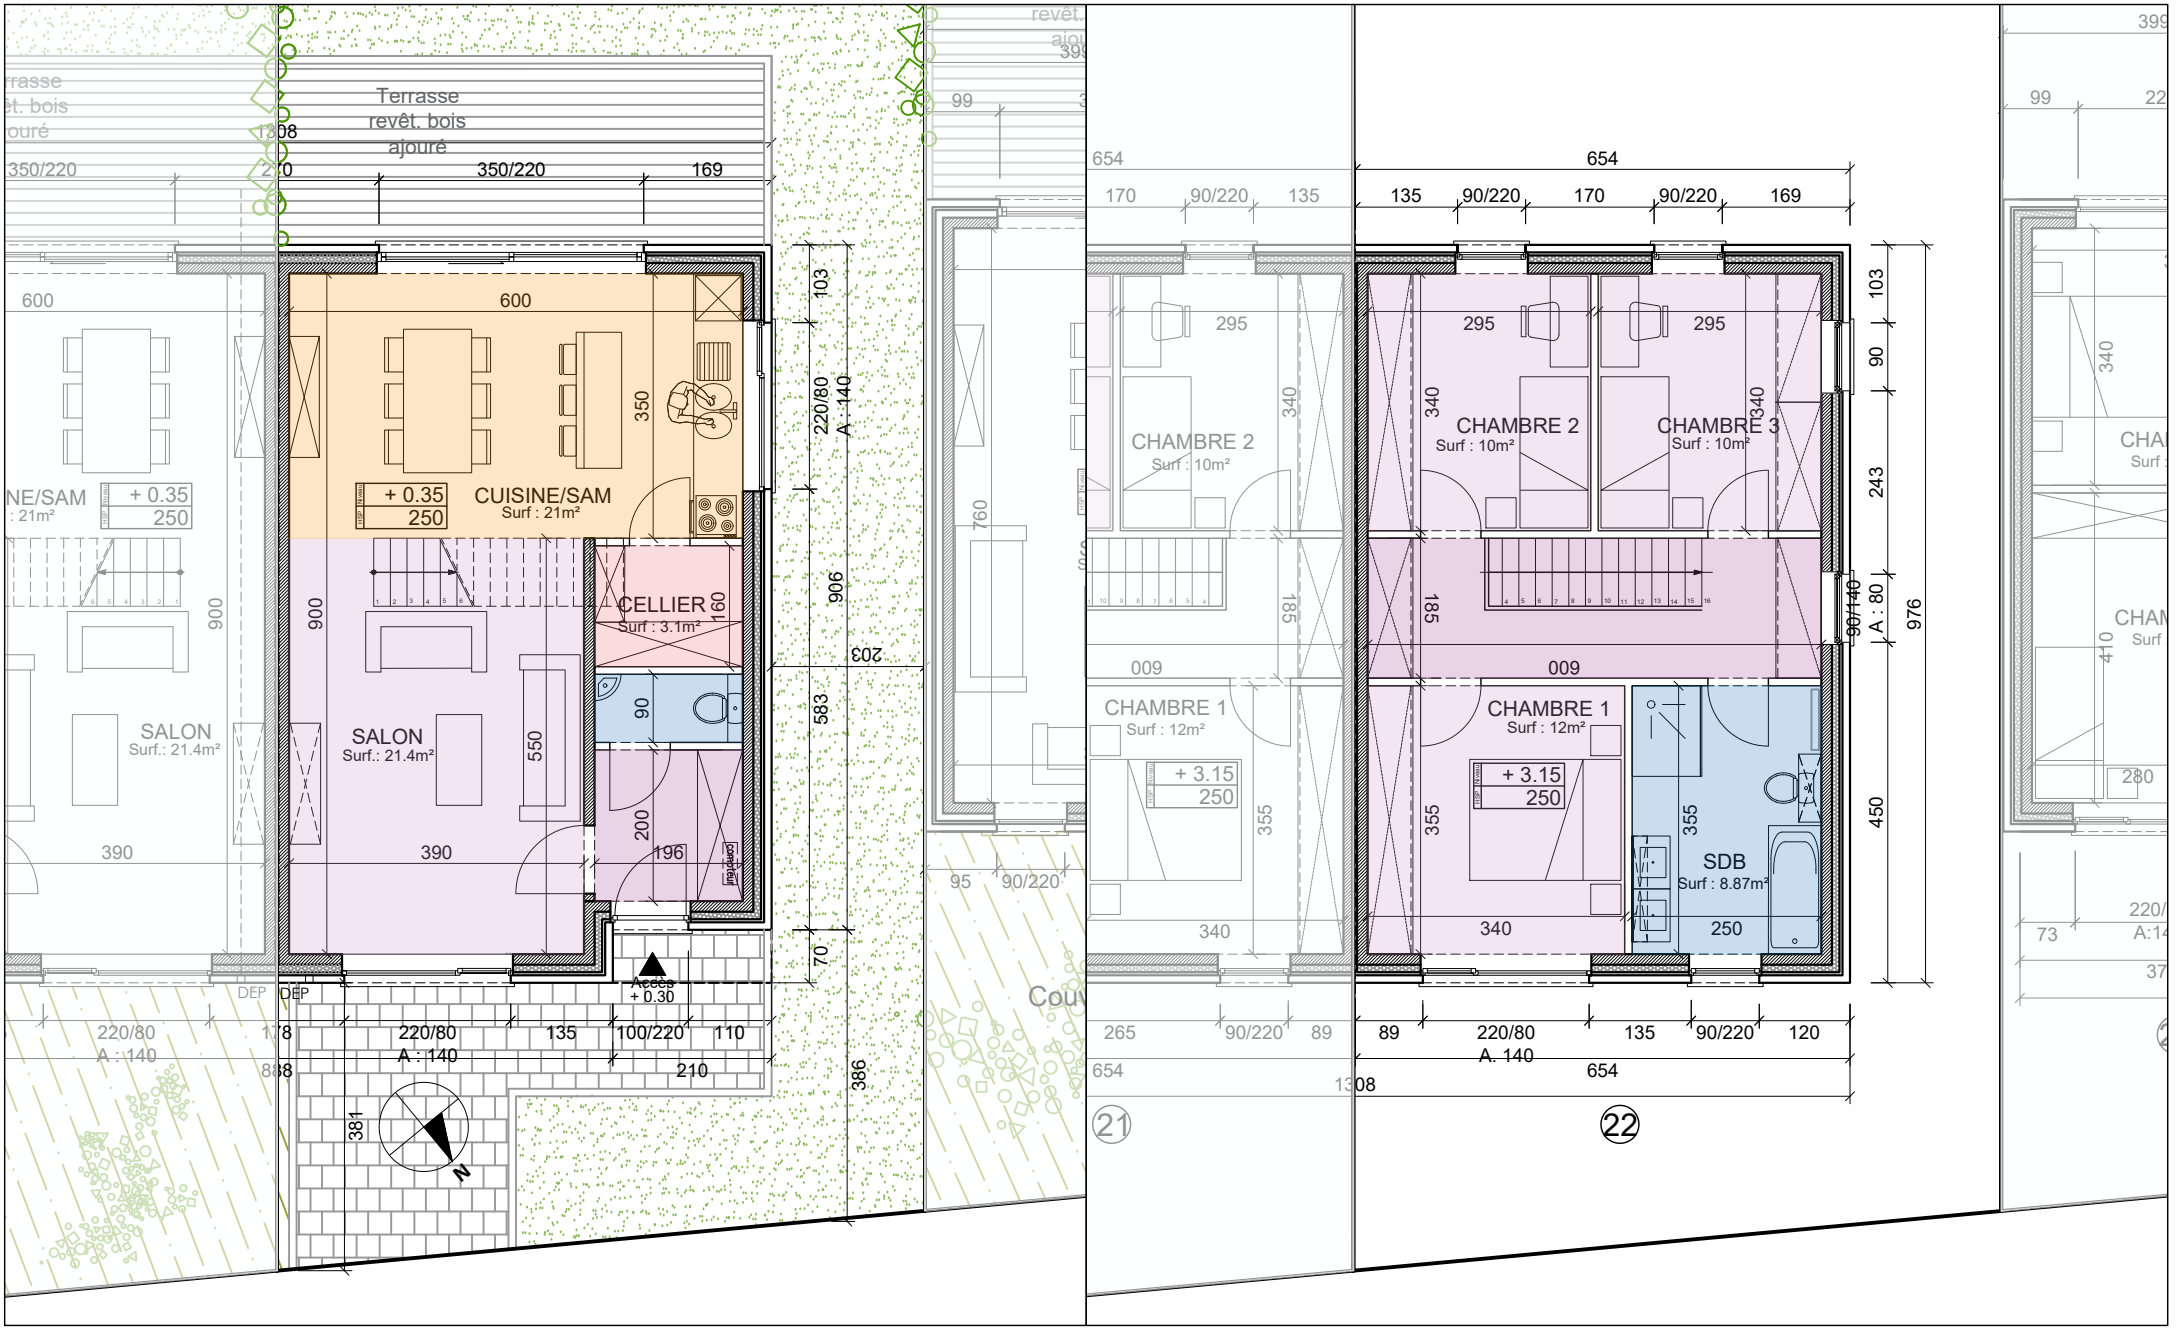

Deback
créateurs d'espace de vie

LUC MOULIN ARCHITECTE

PLAN REZ-DE-CHAUSSEE et PLAN ETAGE

Rue aux Pois et rue Sergent Lefebvre à 7520 TEMPLEUVE

S. brute RDC: 62,3 m² et ETAGE: 63,8 m²

S. brute totale: 126,1 m²

1/100

MAISON 22

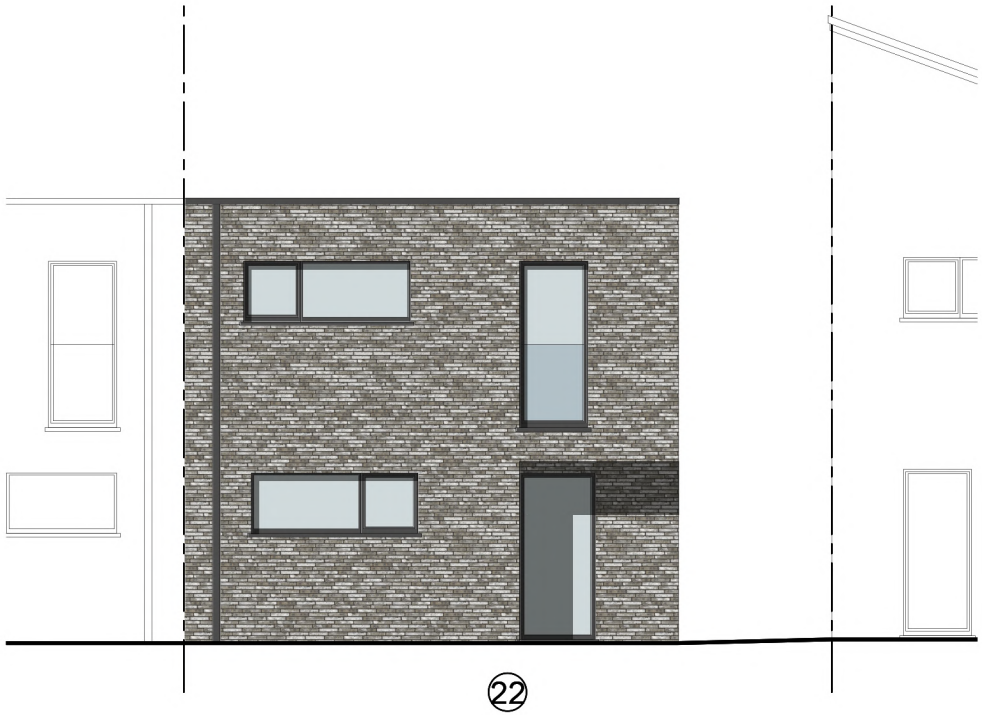

FACADE NORD EST - Façade avant

FACADE SUD OUEST - Façade arrière

Deback
créateur d'espace de vie

LUC MOULIN ARCHITECTE

FACADES

Rue aux Pois et rue Sergent Lefebvre à 7520 TEMPLEUVE

S. brute RDC: 62,3 m^2 et ETAGE: 63,8 m^2

S. brute totale: 126,1 m^2

1/100

MAISON 22

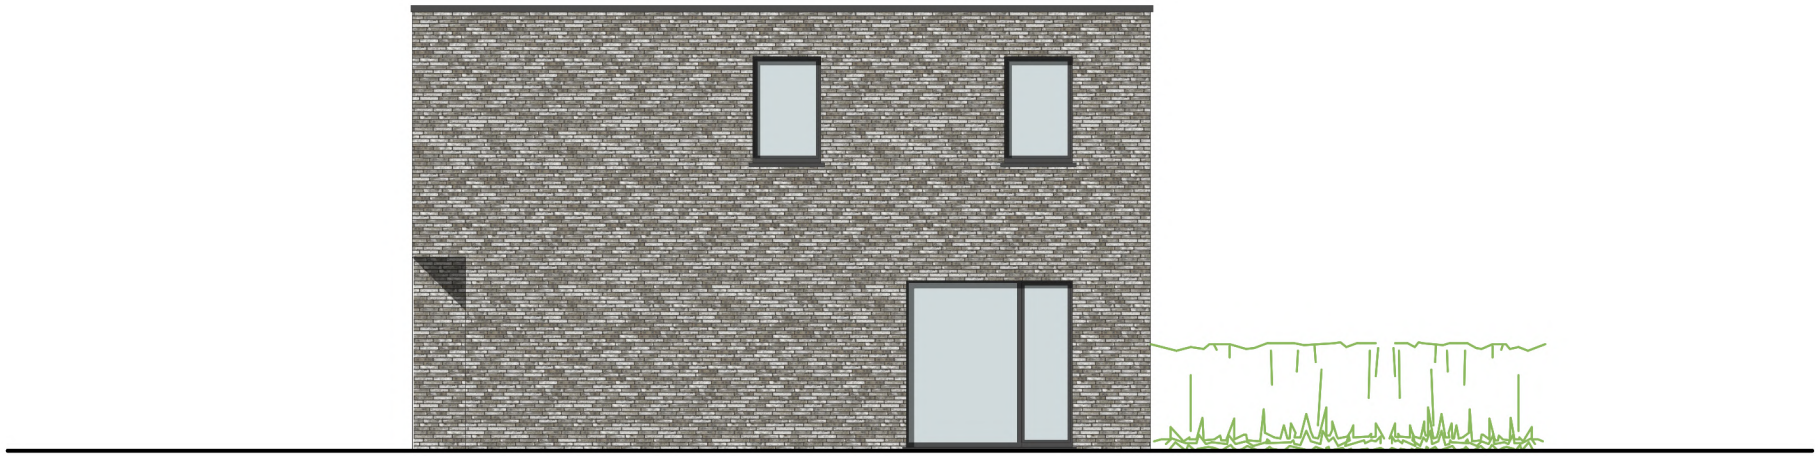

22

FACADE NORD OUEST - Façade latérale

Deback
créateurs d'espaces de vie

LUC MOULIN ARCHITECTE

FACADES

Rue aux Pois et rue Sergent Lefebvre à 7520 TEMPLEUVE

S. brute RDC: 62,3 m^2 et ETAGE: 63,8 m^2

S. brute totale: 126,1 m^2

1/100

MAISON 22