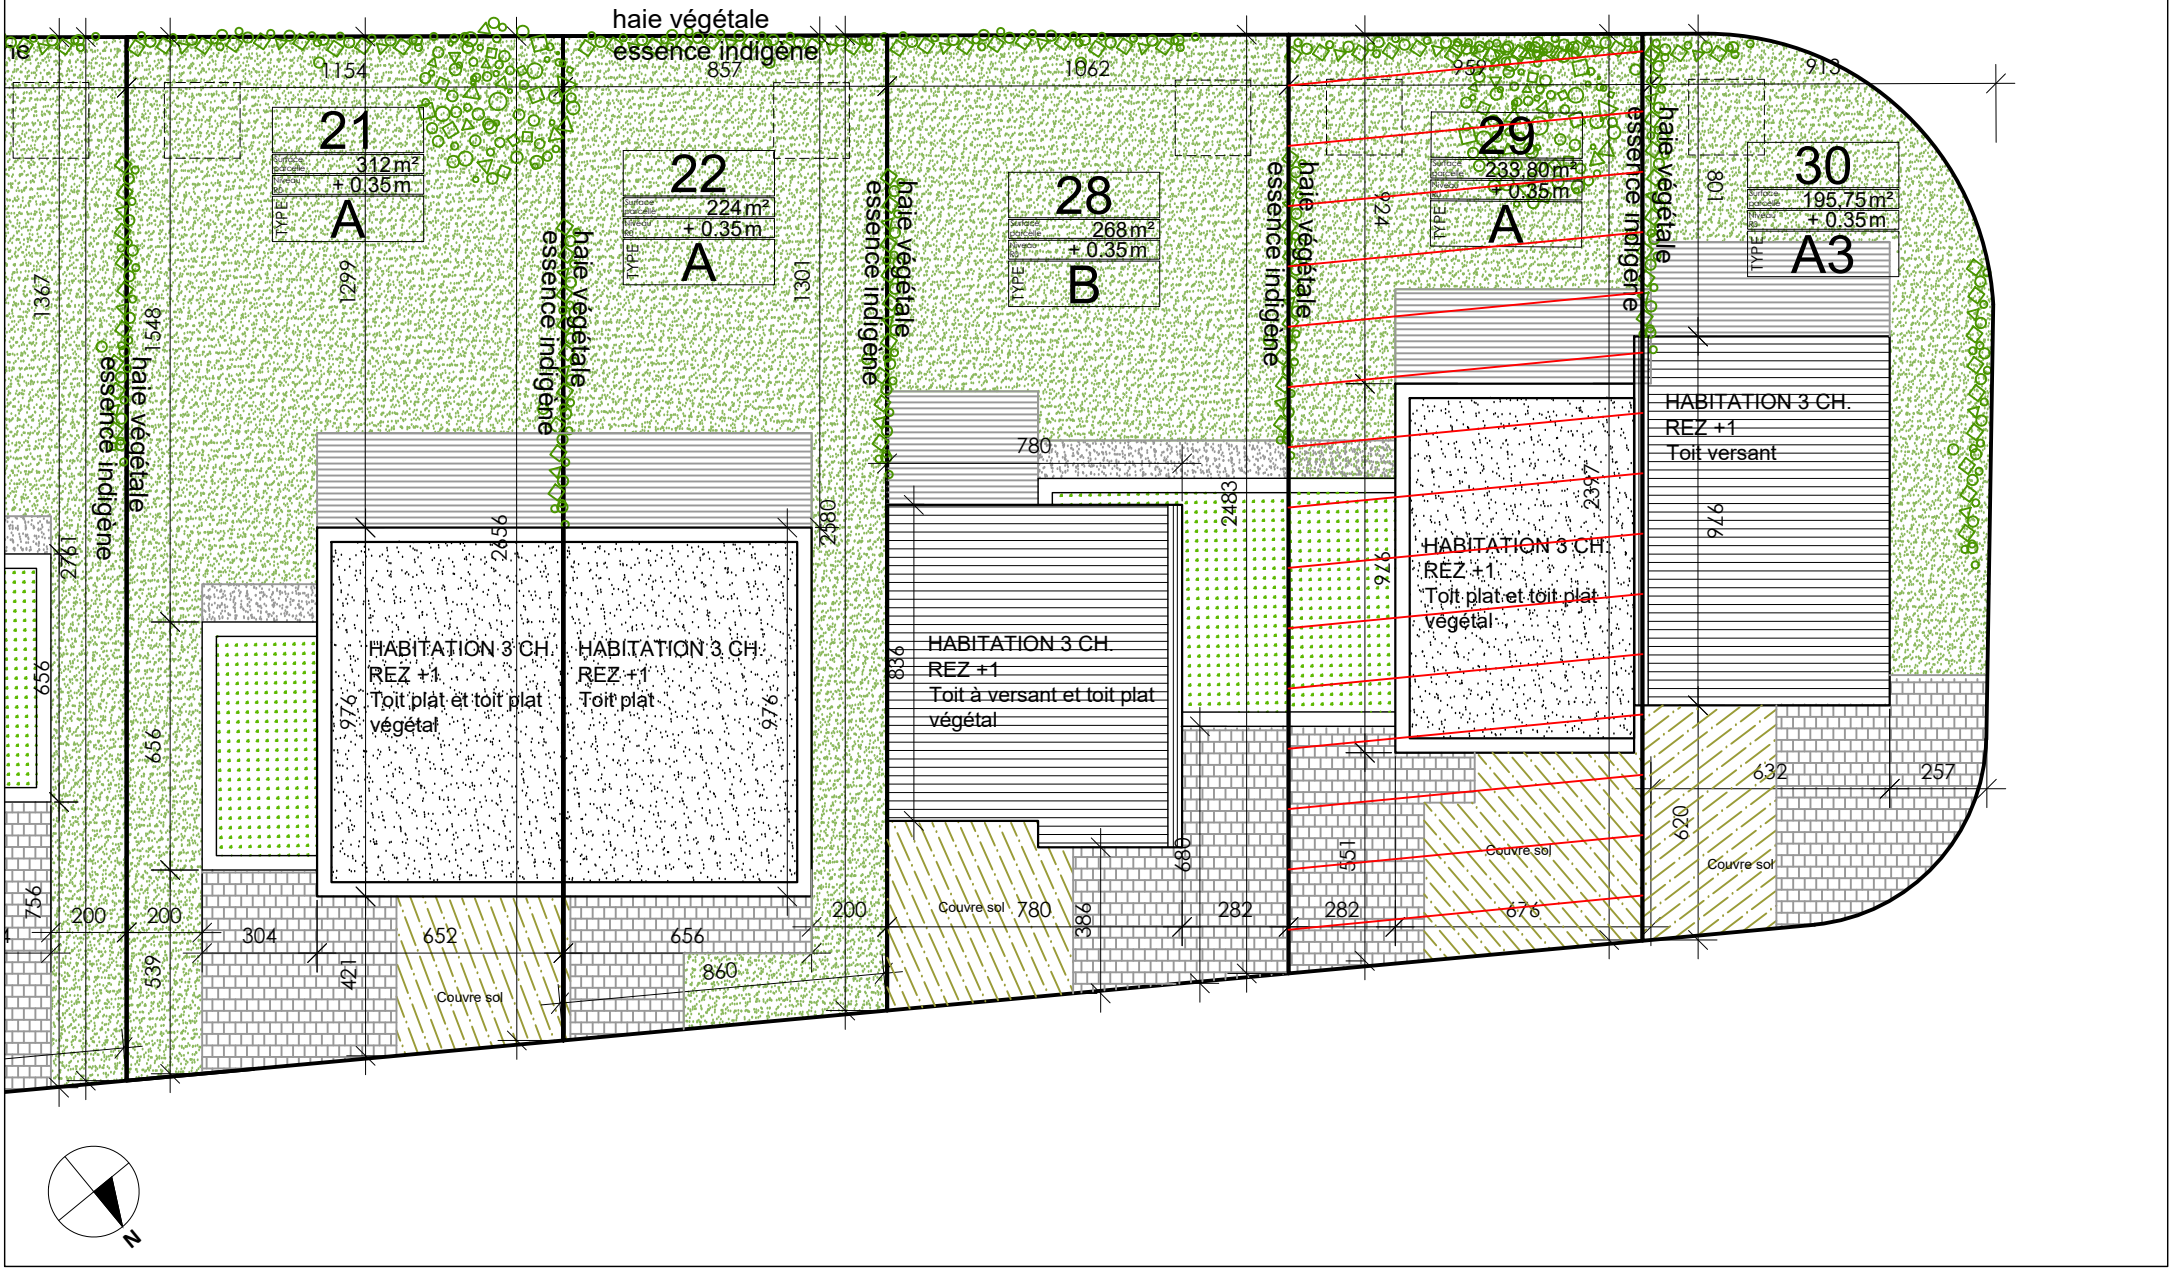

Deback
créateurs d'espace de vie

LUC MOULIN ARCHITECTE

PLAN D'IMPLANTATION

Rue aux Pois et rue Sergent Lefebvre à 7520 TEMPLEUVE

S. terrain : 233,8 m²

S. brute totale: 146,4 m²

1/200

MAISON 29

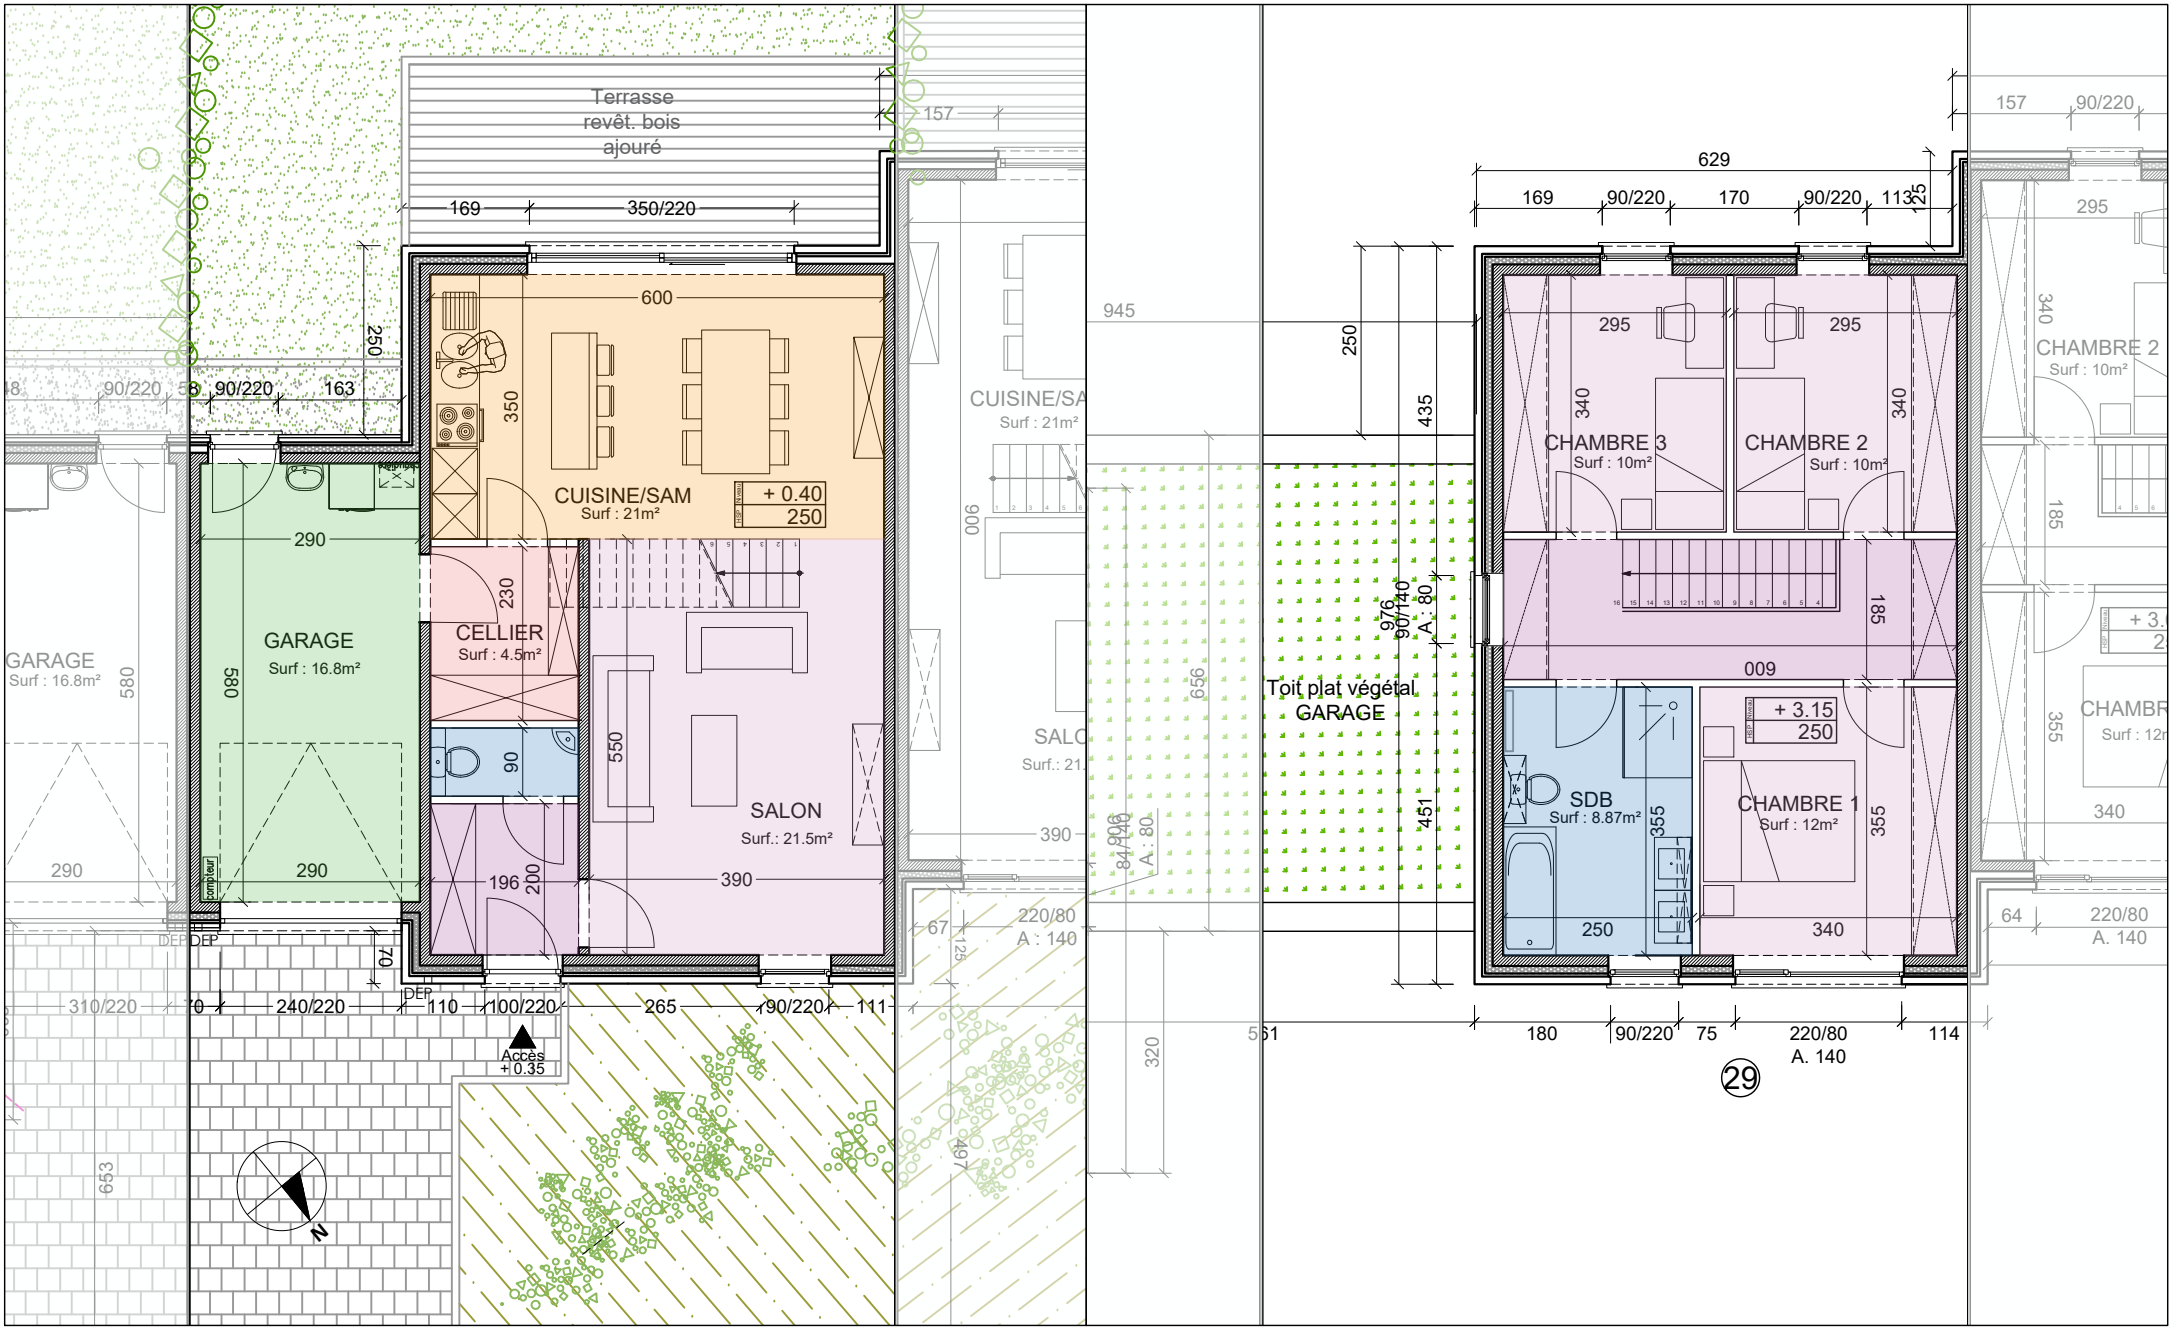

Deback
créateur d'espace de vie

LUC MOULIN ARCHITECTE

PLAN REZ-DE-CHAUSSEE et PLAN ETAGE

Rue aux Pois et rue Sergent Lefebvre à 7520 TEMPLEUVE

S. brute RDC: 82,6 m² et ETAGE: 63,8 m²

S. brute totale: 146,4 m²

1/100

MAISON 29

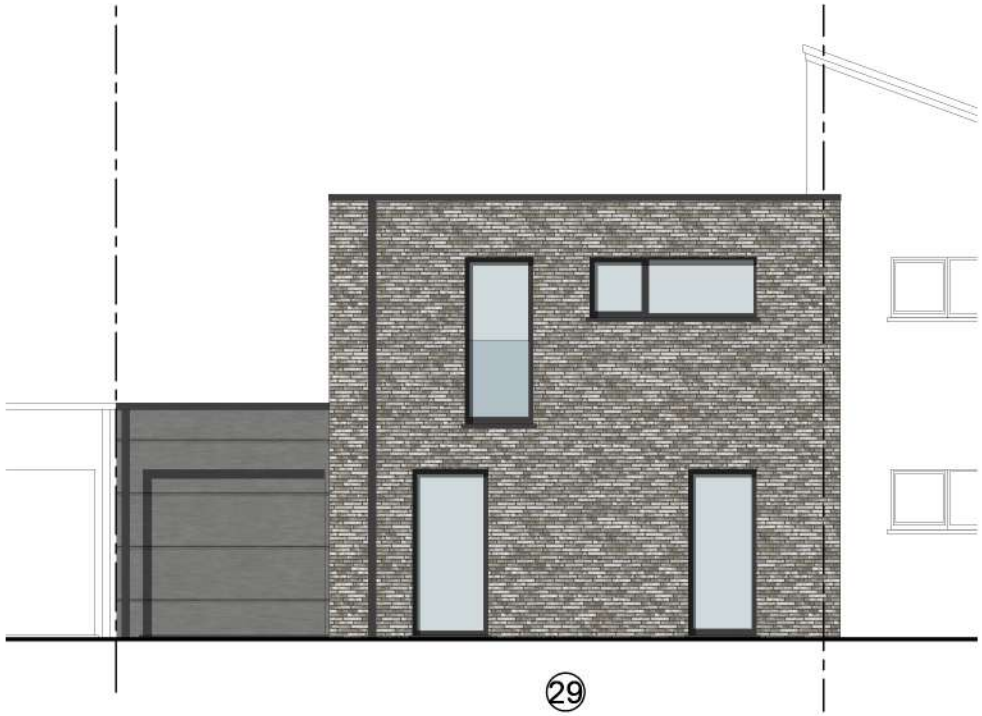

FACADE NORD EST - Façade avant

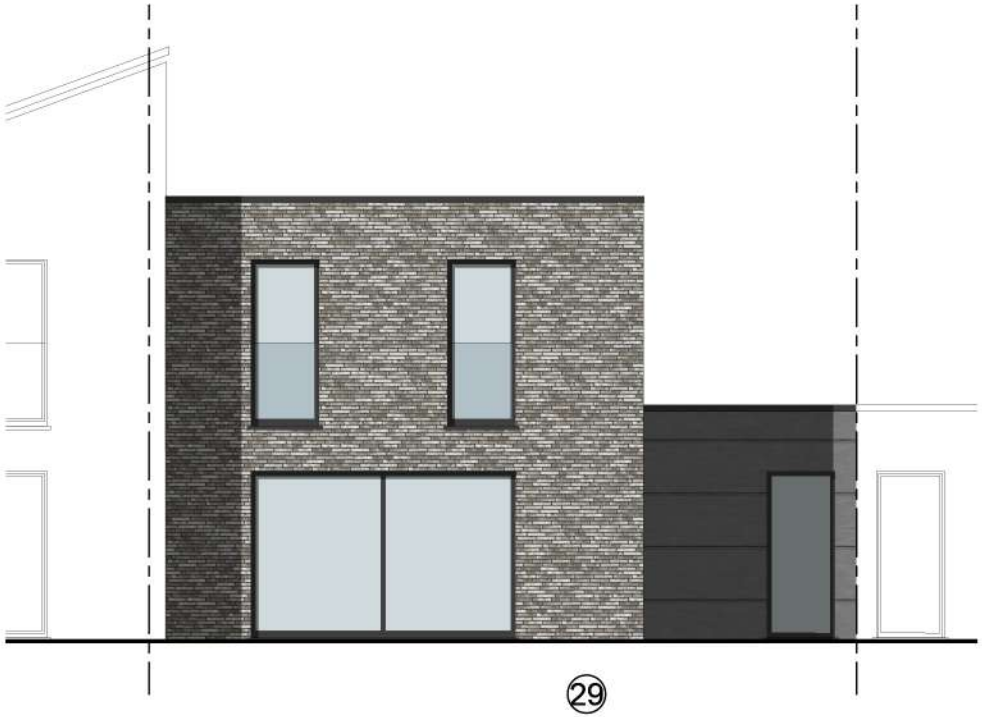

FACADE SUD OUEST - Façade arrière

Deback
créateurs d'espaces de vie

LUC MOULIN ARCHITECTE

FACADES

Rue aux Pois et rue Sergent Lefebvre à 7520 TEMPLEUVE

S. brute RDC: 82,6 m^2 et ETAGE: 63,8 m^2

S. brute totale: 146,4 m^2

1/100

MAISON 29