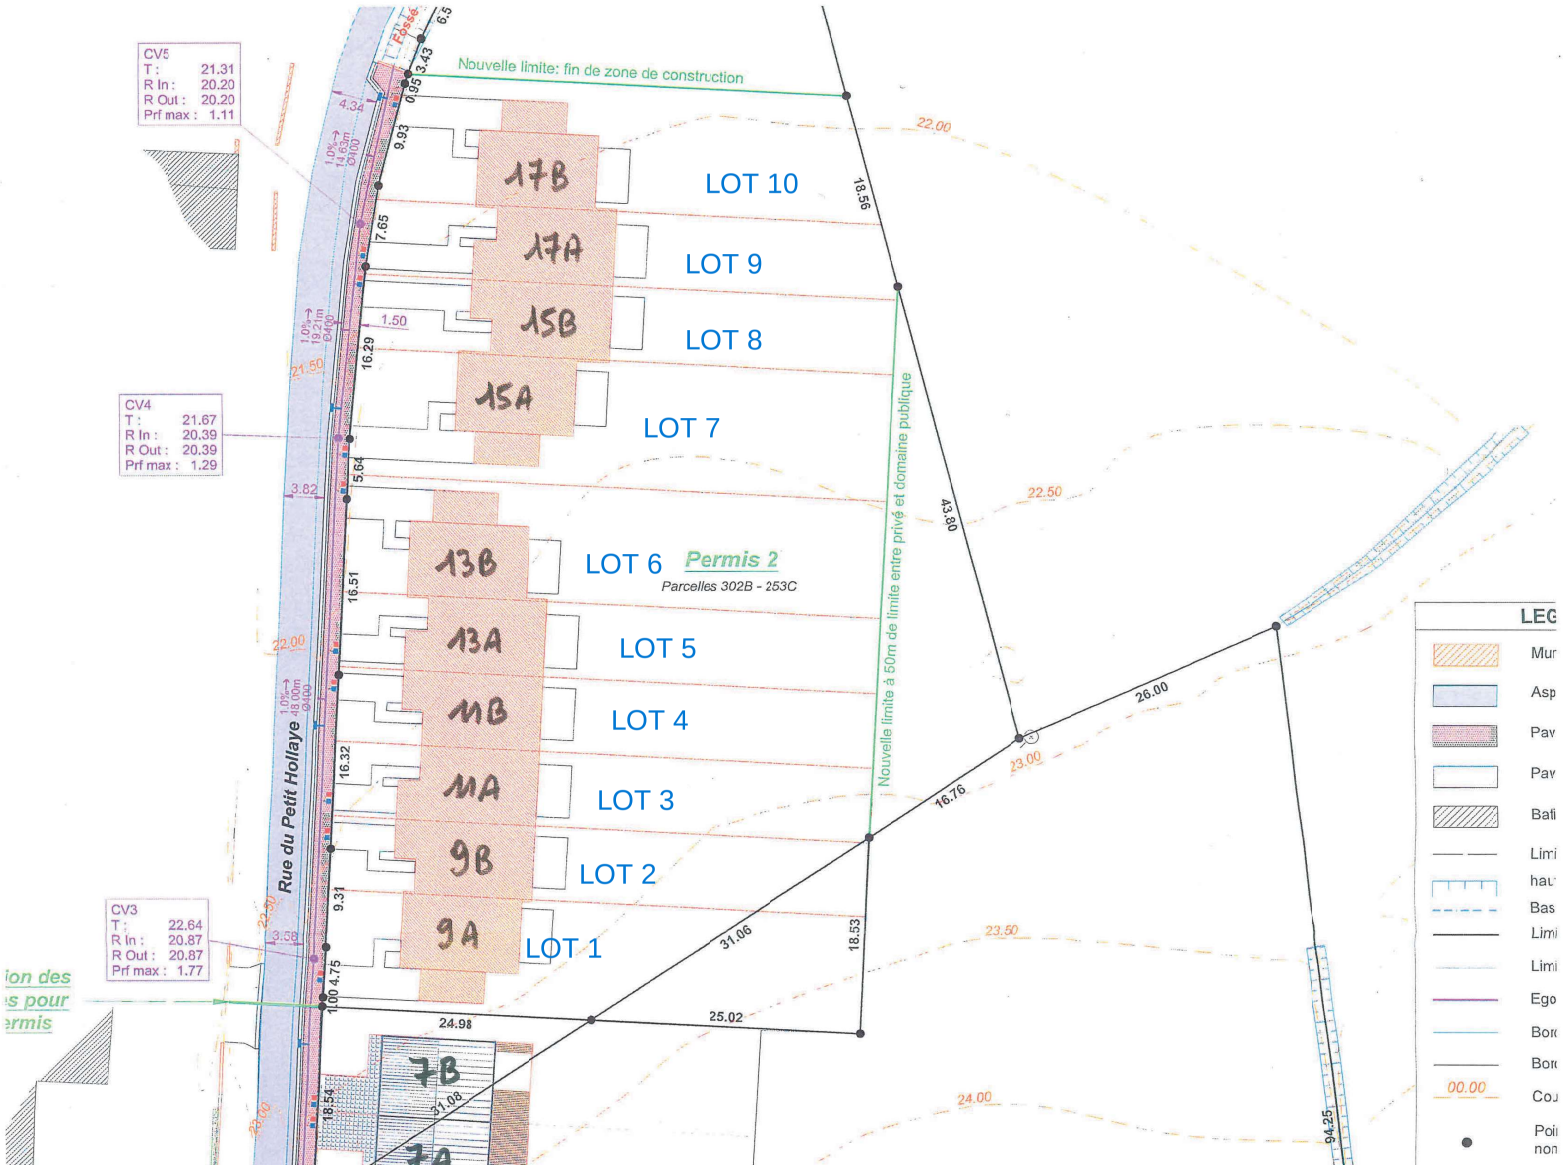
Nouvelle limite: fin de zone de construction
Nouvelle limite à 50m de limite entre privé et domaine publique
Rue du Petit Hollaye
17B
LOT 10
17A
LOT 9
15B
LOT 8
15A
LOT 7
13B
LOT 6
Permis 2
Parcelles 302B - 253C
13A
LOT 5
11B
LOT 4
11A
LOT 3
9B
LOT 2
9A
LOT 1
7B
7A
CV5
T : 21.31
R In : 20.20
R Out : 20.20
Prf max : 1.11
CV4
T : 21.67
R In : 20.39
R Out : 20.39
Prf max : 1.29
CV3
T : 22.64
R In : 20.87
R Out : 20.87
Prf max : 1.77
22.00
22.50
23.00
23.50
24.00
18.55
43.80
26.00
16.76
31.06
18.53
25.02
24.98
16.29
16.51
16.32
9.31
9.93
7.65
5.64
4.75
18.54
31.08
94.25
LEG